


VZOROVÝ VÝKRES OCHRANY KANALIZACE  
M 1:25


ÚPRAVA POKLOPŮ STÁVAJÍCÍCH ŠACHET

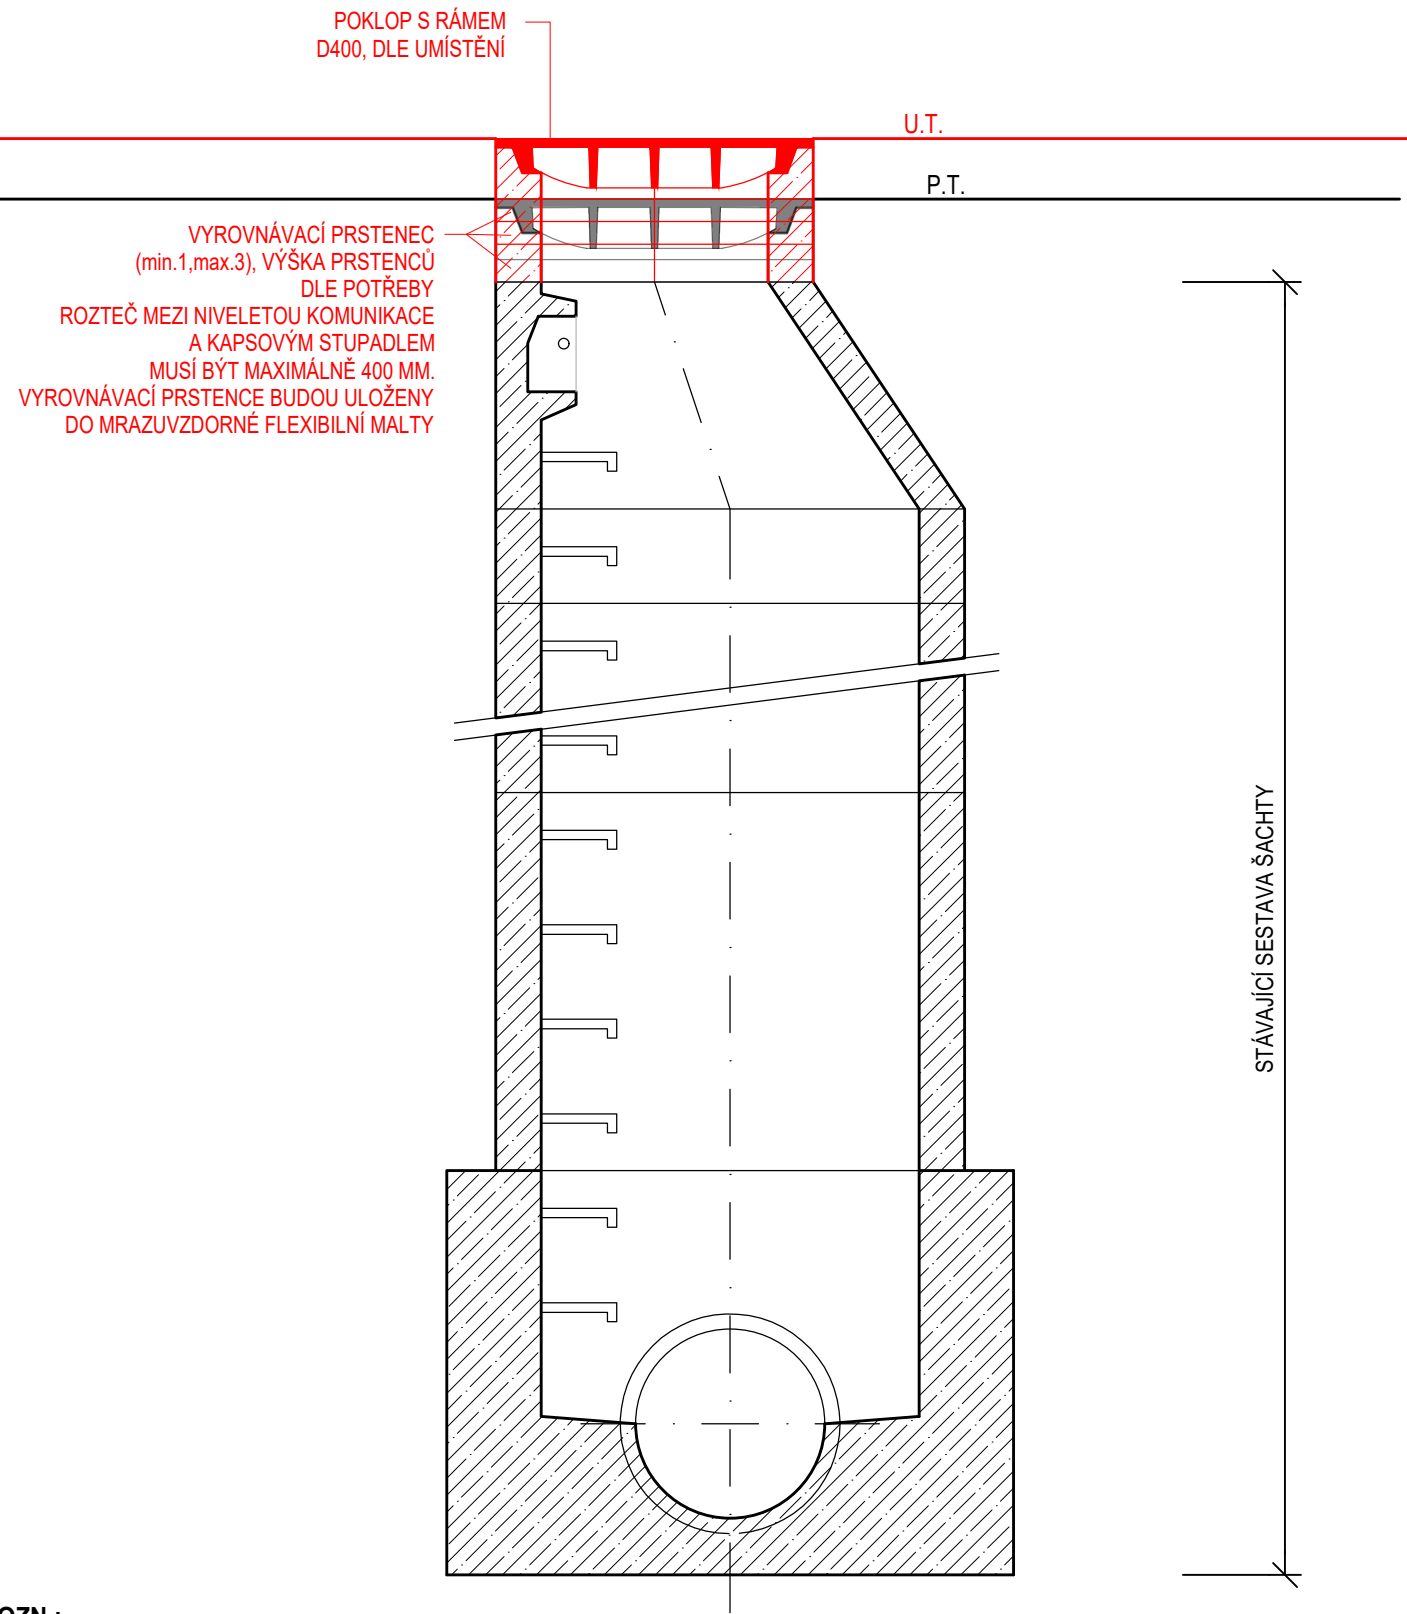

**POZN.:**  
POKLOPY REVIZNÍCH ŠACHET KANALIZACE - DLE ČSN EN 124 SAMONIVELAČNÍ, (VIATOP SAN-GOBAIN), LITINOVÉ POKLOPY D 400 SE ZABEZPEČENÍM PROTI VYSKOČENÍ, BEZ ODVĚTRÁNÍ, S LOGEM PROVOZOVATELE A BEZ ZÁMKU.

A) VE VOZOVCE, D 400

SCHÉMA OBETONOVÁNÍ KANALIZAČNÍHO POTRUBÍ  
BE DN 400 a DN 600

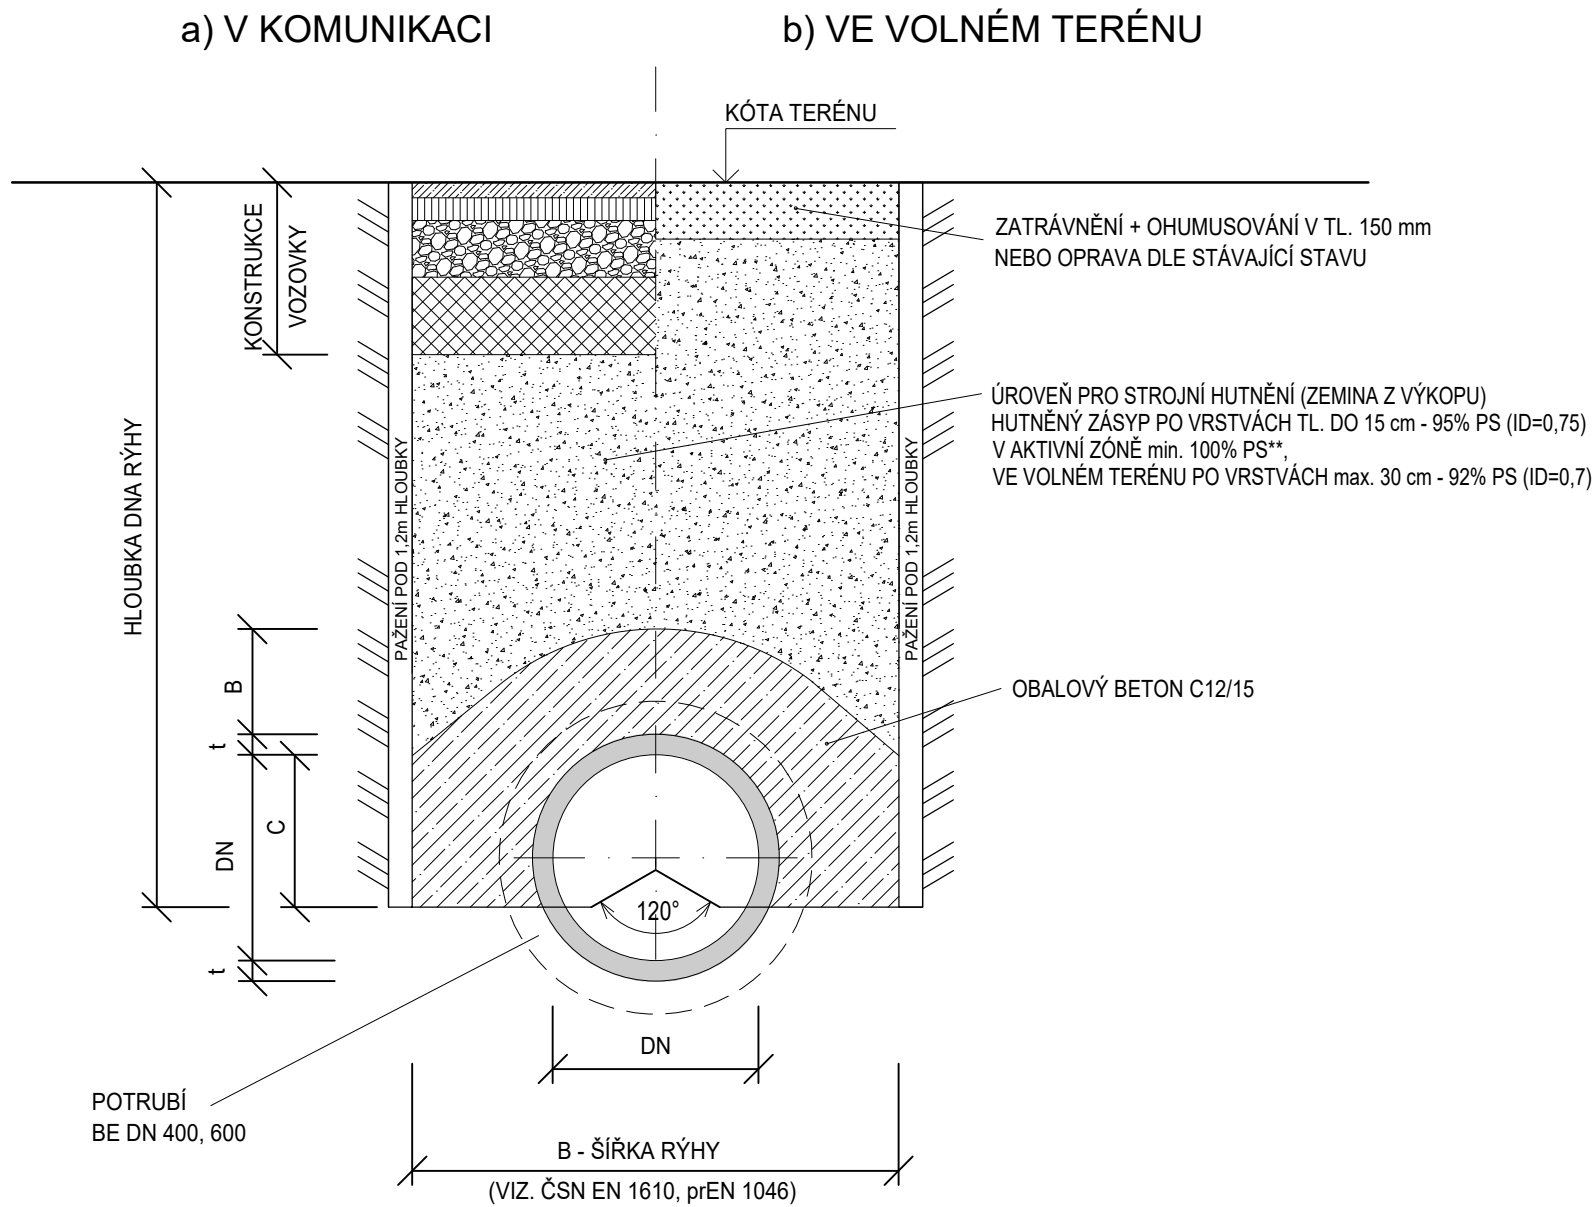

TABULKA ROZMĚRŮ

JMENOVITÁ SVĚTLOST	DN	400	600
ŠÍŘKA RÝHY	B	1350	1550
OBETONOVÁNÍ POTRUBÍ	b	200	300
	c	320	420

**POZN.:**

POTRUBÍ BUDE BĚHEM STAVEBNÍCH PRACÍ ODKRYTO, ZA ÚČASTI PROVOZOVATELE BUDE POSOUZEN JEHO STAV A NA ZÁKLADĚ TOHO BUDE ROZHODNUTO O ZPŮSOBU OCHRANY POTRUBÍ, TO BUDE BUĎ OBETONOVÁNO NEBO VLOŽENO DO CHRÁNIČKY PŘÍPADNĚ BUDE POTRUBÍ V ROZSAHU KŘÍŽENÍ S REKONSTRUOVANÝMI KOMUNIKACEMI KOMPLETNĚ VYMĚNĚNO.

Výškový systém: Bpv  
Souřadnicový systém: S-JTSK

**SO 302****Ochrana kanalizací v ul. Bratří Bendů**

Objednatel:

**Středočeský kraj**

Středočeský kraj  
Zborovská 81/11, 150 21 Praha 5

**KSÚS**  
KRAJSKÁ SPRÁVA A ÚDRŽBA SILNIC  
Středočeského kraje

KSÚS Středočeského kraje, příspěvková organizace  
Zborovská 81/11, 150 21 Praha 5

Zhotovitel:

**Valbek**

**Valbek, spol. s r.o., středisko Praha**

V Olšinách 2300/75  
100 00 Praha 10 - Strašnice

HIP:

Ing. Martin Máša

**Valbek**

Vypracoval	T. PRÁGL	<i>Prágl</i>	Zak. číslo	20-PH11-022
Zodp. projektant	ING. DENISA STEHLÍKOVÁ	<i>Stehlíková</i>	Datum	10/2023
Tech. kontrola	ING. JAROMÍR DRAŠAR	<i>Rf</i>	Stupeň	PDPS
Akce	<b>II/610 TUŘICE - KBEL (BENÁTKY NAD JIZEROU, PRŮTAH)</b>		Počet formátů	3 x A4
			Měřítko	1 : 25
			Č. přílohy	Paré

Zhotovitel:

Valbek, spol. s r.o., středisko Praha  
V Olšinách 2300/75  
100 00 Praha 10 - Strašnice

Příloha

**VZOROVÝ VÝKRES  
OCHRANY KANALIZACE**

**3**