



VZOROVÁ MĚŘICÍ ŠACHTA


M 1:50

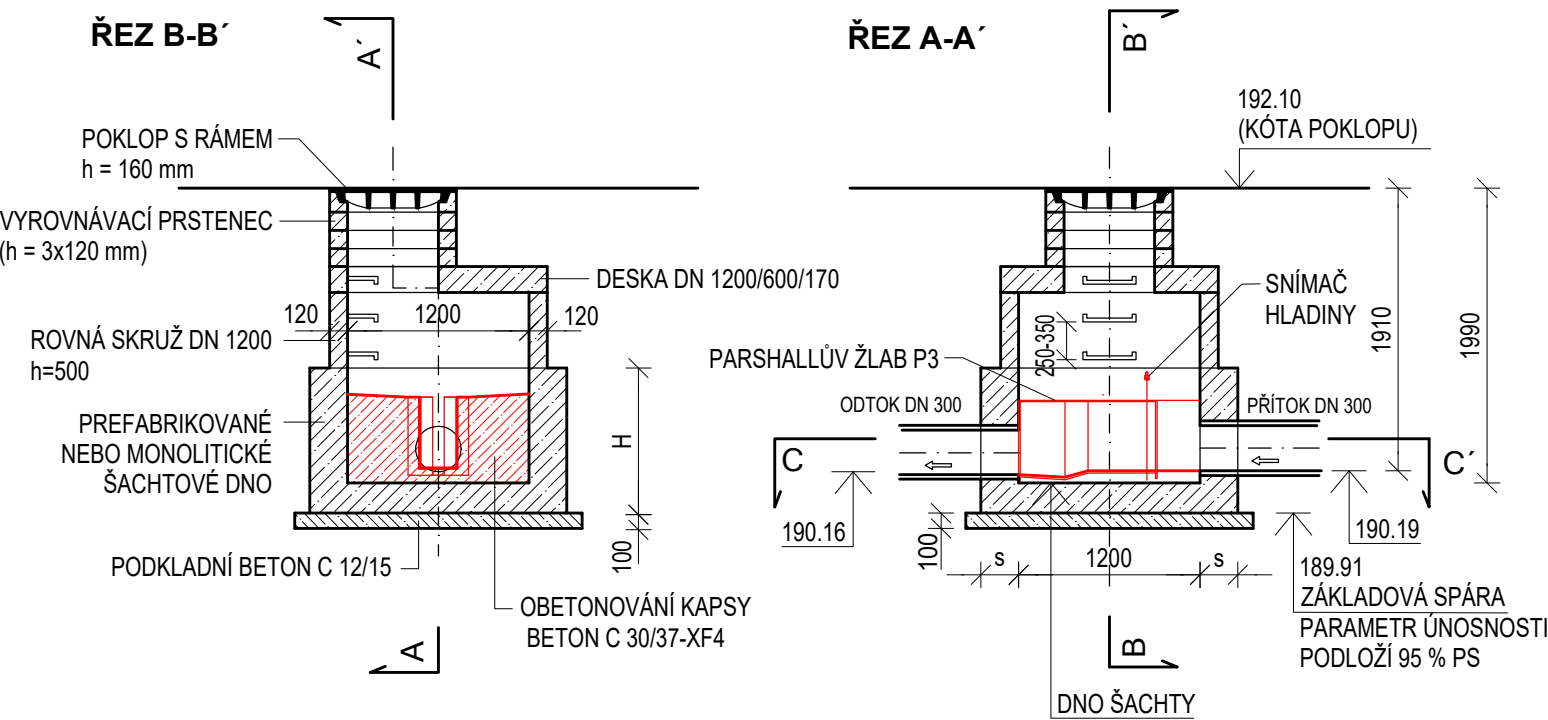


PARSHALLŮV ŽLAB P3 - ŘEZ

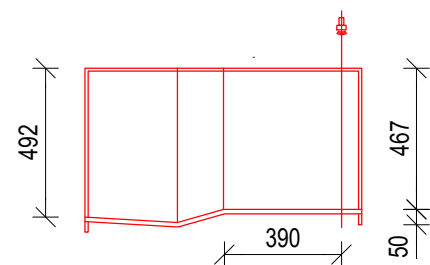

PARSHALLŮV ŽLAB P3 - PŮDORYS

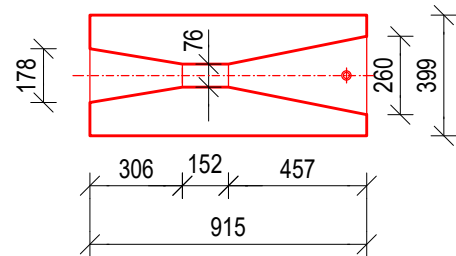

ŘEZ C-C'

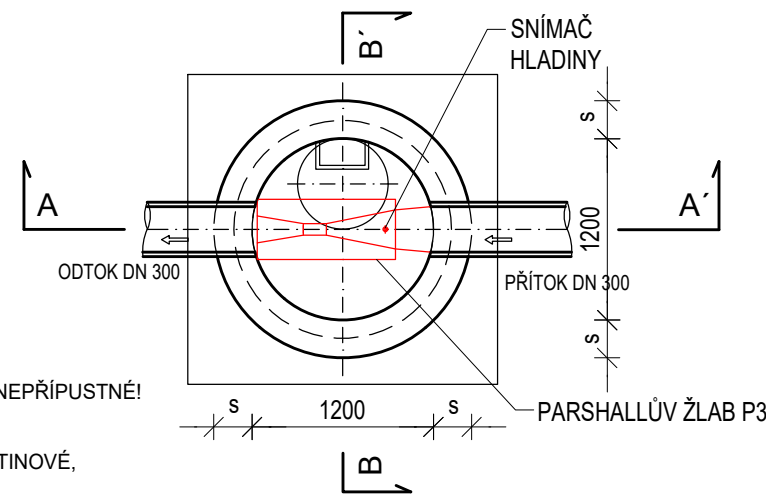

POZNÁMKA:
PRO TĚSNĚNÍ MEZI SKRUŽENÍ BUDE POUŽITO GUMOVÉ TĚSNĚNÍ (SOUČÁST DODÁVKY ŠACHTY). DOTĚŠŇOVÁNÍ MONTÁŽNÍ PĚNOU JE NEPŘÍPUSTNÉ!

POZN.:
POKLOPY REVIZNÍCH ŠACHET KANALIZACE - DLE ČSN EN 124 CELOLITINOVÉ, BEZ ODVĚTRÁNÍM, BEZ LOGA.

A) POKLOPY MIMO VOZOVKU: MIN. B125

PARSHALLŮV ŽLAB
- Dno přítokového potrubí je o 30 mm výše než dno odtoku
- Přesné výškové a prostorové umístění Parshallova žlabu je závislé na hydraulických podmínkách a je třeba vždy ověřit výpočtem (provádí dodavatel - např. Pars Aqua s.r.o.). V případě jakékoliv změny výškového řešení nivelety stoky D0 je nutné umístění žlabu revidovat.

Výškový systém: Bpv
Souřadnicový systém: S-JTSK

SO 305.1 Odvodnění komunikace v ul. Bratří Bendů - přípojka

Objednatel:



Středočeský kraj
Zborovská 81/11, 150 21 Praha 5



KSÚS Středočeského kraje, příspěvková organizace
Zborovská 81/11, 150 21 Praha 5





Zhotovitel:



Valbek, spol. s r.o., středisko Praha
V Olšinách 2300/75
100 00 Praha 10 - Strašnice

HIP:

Ing. Martin Máša

| | | | | | |
|---|---|------------------------|---|---------------|-------------|
|  | Vypracoval | T. PRÁGL |  | Zak. číslo | 20-PH11-022 |
| | Zodp. projektant | ING. DENISA STEHLÍKOVÁ |  | Datum | 10/2023 |
| | Tech. kontrola | ING. JAROMÍR DRAŠAR |  | Stupeň | PDPS |
| | Akce II/610 TUŘICE - KBEL (BENÁTKY NAD JIZEROU, PRŮTAH) | | | Počet formátů | 2 x A4 |
| Měřítko | | | | 1 : 50 | |
| Č. přílohy | | | | Paré | |
| Zhotovitel: Valbek, spol. s r.o., středisko Praha V Olšinách 2300/75 100 00 Praha 10 - Strašnice | Příloha VZOROVÁ MĚŘICÍ ŠACHTA | | | 6 | |