
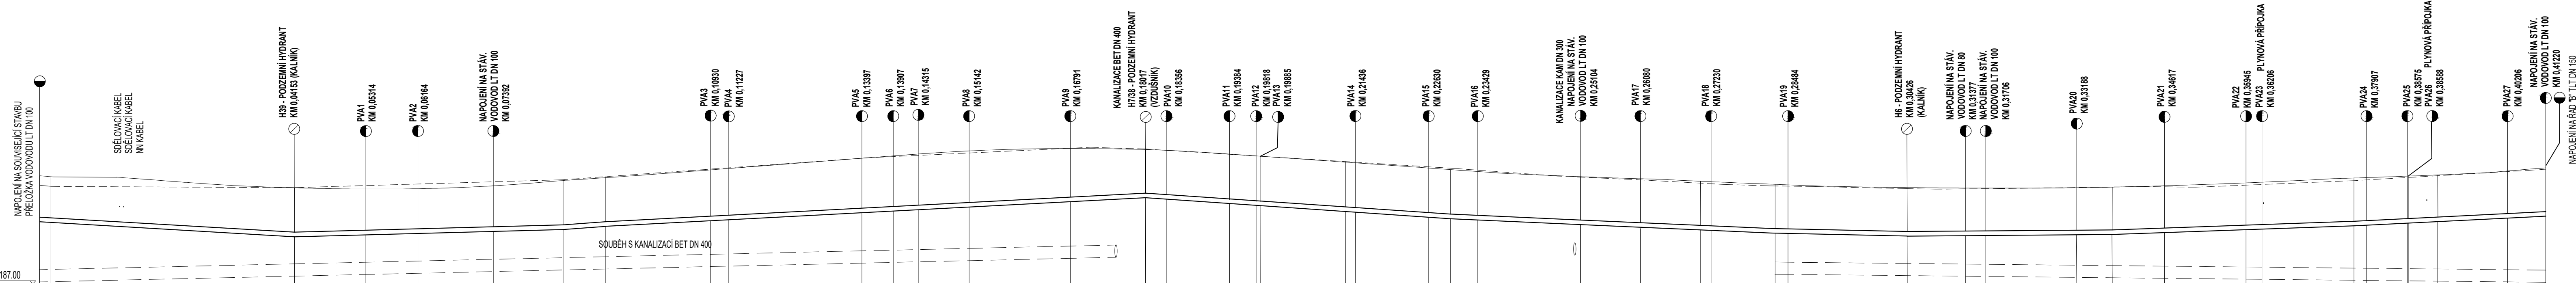


PODÉLNÝ PROFIL - ŘAD "A"  
M 1:500/100

IO 01.1 - ULICE PRAŽSKÁ  
ŘAD "A"

UPRAVENÝ TERÉN  
STAVAJÍCÍ TERÉN  
TRASA VODOVODU

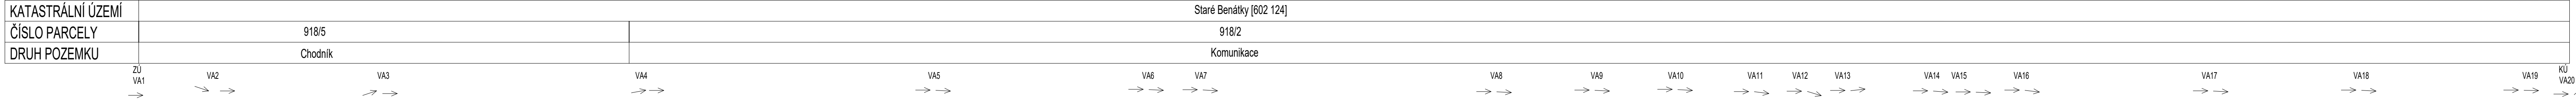

ČÍSLO VRCHOLOVÉHO BODU	ZÚ VA1	VA2	VA3	VA4	VA5	VA6	VA7	VA8	VA9	VA10	VA11	VA12	VA13	VA14	VA15	VA16	KÚ VA20
KÓTA TERÉNU	190.21	190.17	190.13	190.39	190.41	191.37	190.95	190.76	190.48	190.38	190.34	190.19	190.10	190.14	190.35	190.54	190.77
KÓTA UPRAV. TERÉNU	190.52	190.48	190.13	190.36	190.43	191.37	190.98	190.71	190.47	190.42	190.27	190.24	190.13	190.13	190.44	190.58	190.73
KÓTA DNA POTRUBÍ	188.92	188.89	188.53	188.76	188.66	188.80	188.95	188.11	188.92	188.84	188.75	188.65	188.55	188.60	188.88	188.02	188.20
HLOUBKA (m)	1.60	1.59	1.60	1.62	1.75	1.57	1.63	1.60	1.56	1.58	1.59	1.59	1.58	1.54	1.56	1.56	1.57
DÉLKA (m)	1.84	39.69	43.75	6.88	88.01	32.60	17.05	21.22	9.76	9.76	12.18	21.52	33.40	39.37	11.60	17.62	
		9.4	5.3	14.5	12.9	13.9			8.7			4.6	1.5		8.5		
DN/MATERIÁL	150/TLT Class 64																
STANIČENÍ (KM)	0.00	1.84	41.53	88.28	92.16	180.17	212.77	229.82	251.04	260.80	272.98	284.74	304.26	337.66	377.03	390.67	408.29





IDENTIFIKAČNÍ ÚDAJE STAVBY

Kraj: CZ020 Středočeský  
Obec: Benátky nad Jizerou [535451]  
K.ú.: Staré Benátky [602124]

SOUŘADNICOVÝ SYSTÉM JTSK  
VÝŠKOVÝ SYSTÉM BPV

Objednatel:	<b>Vodovody a kanalizace Mladá Boleslav, a.s.</b> Čechova 1151 293 22 Mladá Boleslav
-------------	--

Zhotovitel PD: 	<b>Valbek, spol. s r.o.</b> Vaňurova 505/17 460 01 Liberec
---	--

	Vypracoval	ING. DENISA STEHLÍKOVÁ		Zak. číslo	22UL3101001
	Zodp. projektant	ING. DENISA STEHLÍKOVÁ		Datum	10/2023
	Tech. kontrola	ING. JAROMÍR DRAŠAR		Stupeň	PDPS
	Akce		Počet formátů 6 x A4		
Zhotovitel: Valbek, spol. s r.o., sř. Ústí n. L. Děčínská 717/21 400 03 Ústí nad Labem	Benátky nad Jizerou Pražská, obnova vodovodu a kanalizace			Měřítko	1:500/1:100
	PODÉLNÝ PROFIL Č.1 - ŘAD "A"			Č. přílohy	Paré
				D.1.3.1	