


PODÉLNÝ PROFIL - ŘAD "B"
M 1:500/100

IO 01.2 - ULICE PRAŽSKÁ
ŘAD "B"

UPRAVENÝ TERÉN
STÁVAJÍCÍ TERÉN
TRASA VODOVODU

KATASTRÁLNÍ ÚZEMÍ	Staré Benátky [602 124]
ČÍSLO PARCELY	918/2
DRUH POZEMKU	Komunikace

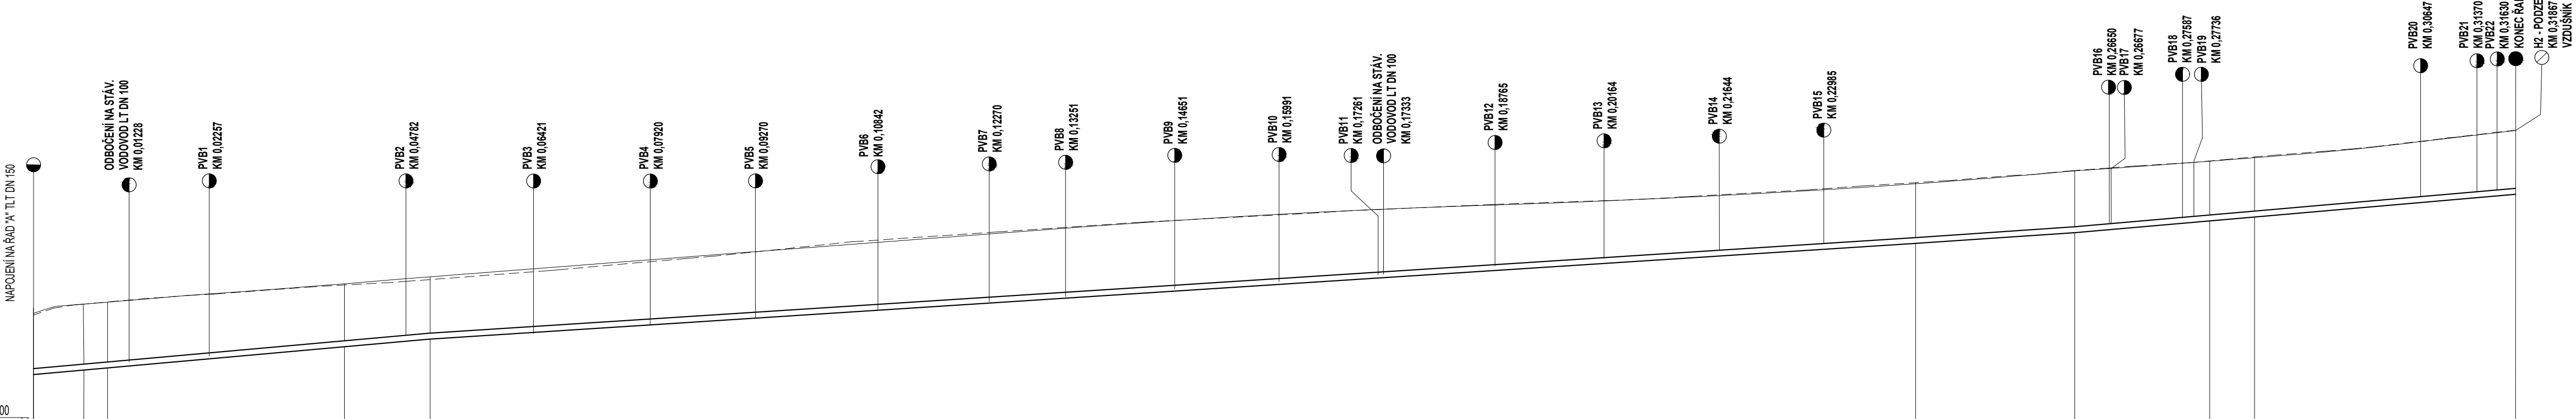

ČÍSLO VRCHOLOVÉHO BODU	ZÚ VB1	VB2	VB3	VB4	VB5	VB6	VB7	VB8	VB9	KÚ VB10
KÓTA TERÉNU	191.77	191.01	191.06	191.49	191.64	194.16	194.46	194.72	194.80	195.48
KÓTA UPRAV. TERÉNU	191.73	191.01	191.06	191.51	191.70	194.13	194.44	194.70	194.77	195.48
KÓTA DNA POTRUBÍ	188.20	188.32	188.37	188.91	190.10	192.57	192.84	193.15	193.25	193.83
HLOUBKA (m)	1.57	1.68	1.69	1.60	1.60	1.59	1.60	1.55	1.55	1.65
DÉLKA (m)	6.47	3.05	30.41	11.01	190.70	20.44	17.33	5.76	33.50	
SKLON (‰)			17.7		13.0	13.2		17.5		
DN/MATERIÁL	50/TLT Class 64				150/TLT Class 64					
STANIČENÍ (KM)	0.00	6.47	9.52	38.93	50.94	241.64	262.08	279.41	285.17	318.67

IDENTIFIKAČNÍ ÚDAJE STAVBY
Kraj: CZ020 Středočeský
Obec: Benátky nad Jizerou [535451]
K.ú.: Staré Benátky [602124]

SOUŘADNICOVÝ SYSTÉM JTSK
VÝŠKOVÝ SYSTÉM BPV

IO 01 OBNOVA VODOVODU UL. PRAŽSKÁ

Objednatel: Vodovody a kanalizace Mladá Boleslav, a.s.
Čechova 1151
293 22 Mladá Boleslav

Zhotovitel PD: Valbek, spol. s r.o.
Vaňurova 505/17
460 01 Liberec

	Vypracoval	ING. DENISA STEHLÍKOVÁ	Zak. číslo	22UL3101001
	Zodp. projektant	ING. DENISA STEHLÍKOVÁ	Datum	10/2023
	Tech. kontrola	ING. JAROMÍR DRAŠAR	Stupeň	PDPS
	Akce Benátky nad Jizerou Pražská, obnova vodovodu a kanalizace		Počet formátů	5 x A4
			Měřítko	-
Zhotovitel: Valbek, spol. s r.o., sř. Ústí n. L. Děčínská 717/21 400 03 Ústí nad Labem	Příloha PODÉLNÝ PROFIL Č.2 - ŘAD "B"		Č. přílohy	Paré

D.1.3.2