



SCHÉMA ODLUČOVAČE ROPNÝCH LÁTEK  
M 1:50

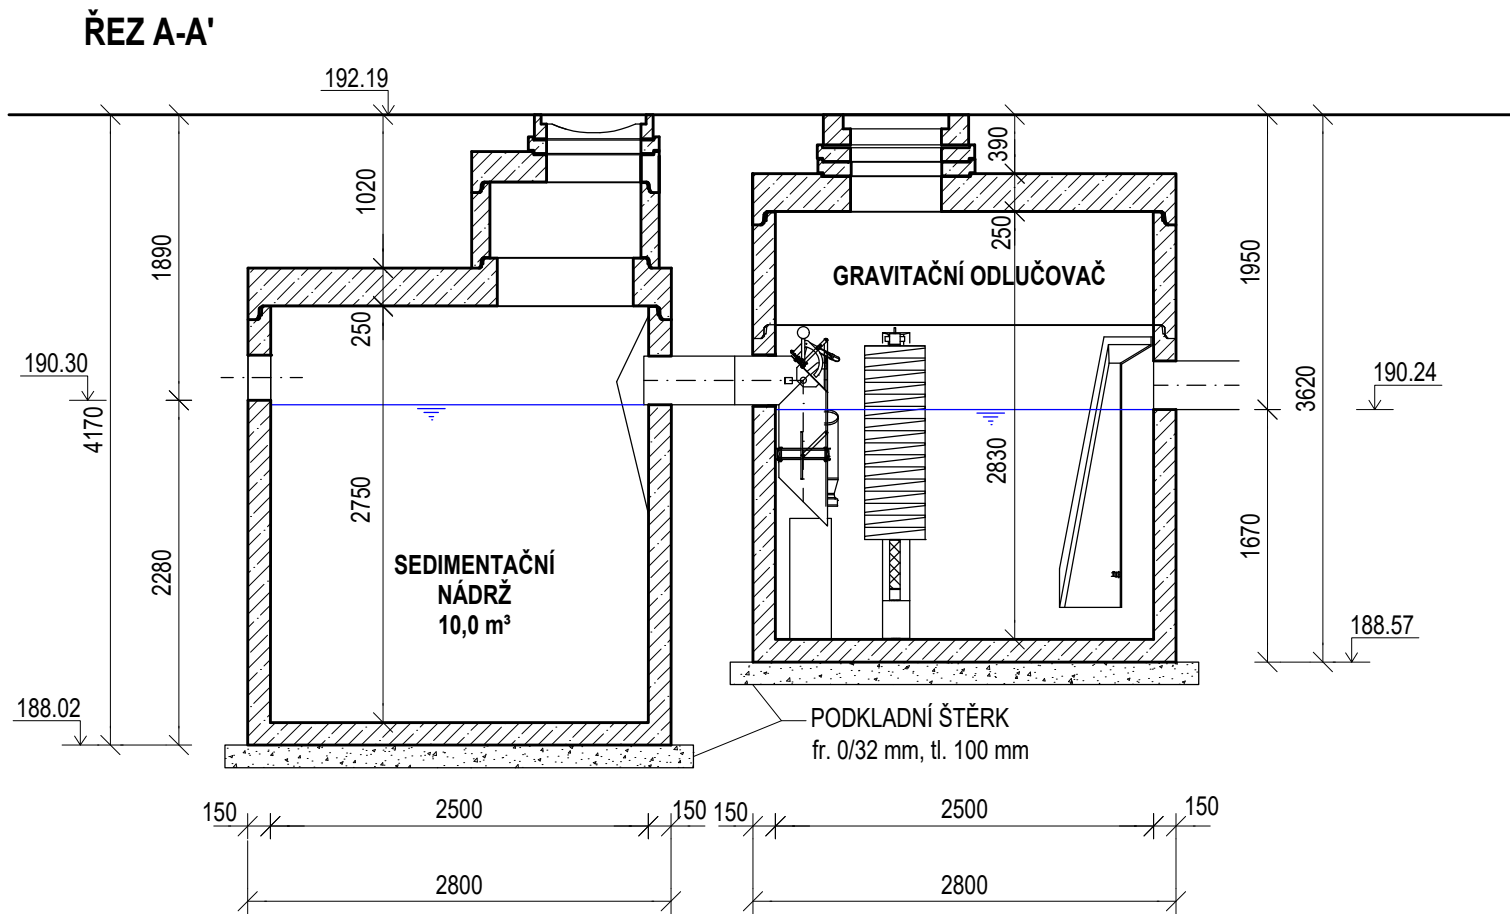


PŮDORYS

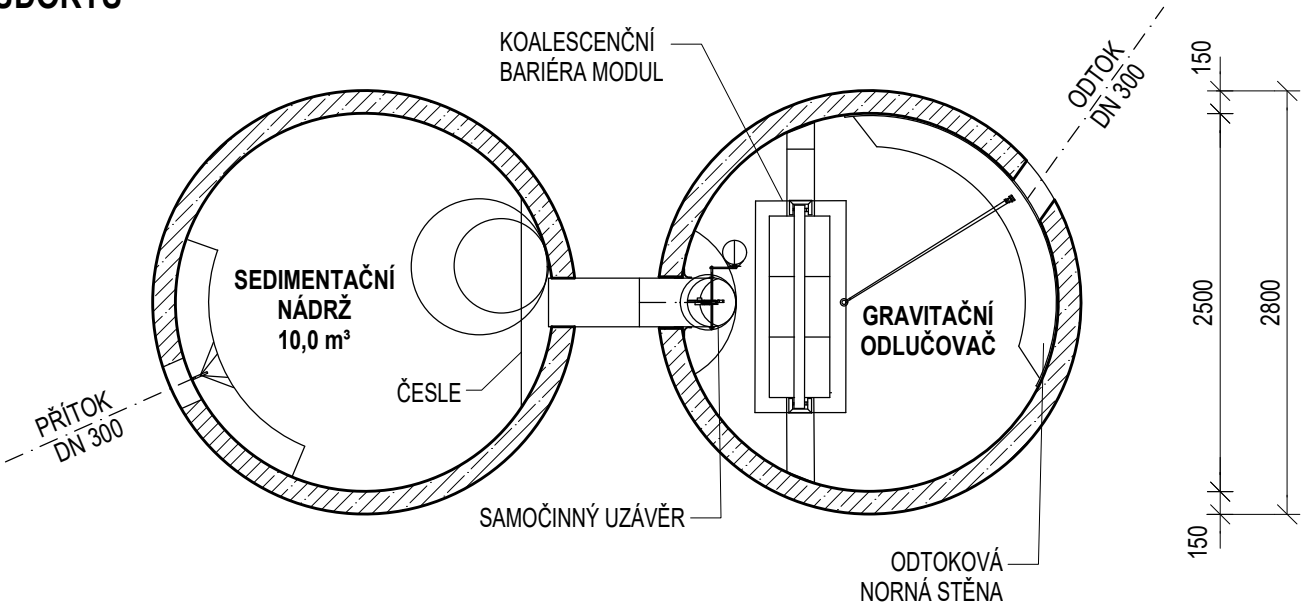


Výškový systém: Bpv  
Souřadnicový systém: S-JTSK

SO 305 Odvodnění komunikace v ul. Bratří Bendů

Objednatel:




Středočeský kraj  
Zborovská 81/11, 150 21 Praha 5



KSÚS Středočeského kraje, příspěvková organizace  
Zborovská 81/11, 150 21 Praha 5





Zhotovitel:



Valbek, spol. s r.o., středisko Praha  
V Olšinách 2300/75  
100 00 Praha 10 - Strašnice

HIP:

Ing. Martin Máša

	Vypracoval	T. PRÁGL		Zak. číslo	20-PH11-022
	Zodp. projektant	ING. DENISA STEHLÍKOVÁ		Datum	10/2023
	Tech. kontrola	ING. JAROMÍR DRAŠAR		Stupeň	PDPS
	Akce  II/610 TUŘICE - KBEL  (BENÁTKY NAD JIZEROU, PRŮTAH)			Počet formátů	2 x A4
				Měřítko	1 : 50
			Č. přílohy	Paré	
Zhotovitel: Valbek, spol. s r.o., středisko Praha V Olšinách 2300/75 100 00 Praha 10 - Strašnice	Příloha  SCHÉMA ODLUČOVAČE ROPNÝCH LÁTEK			8	