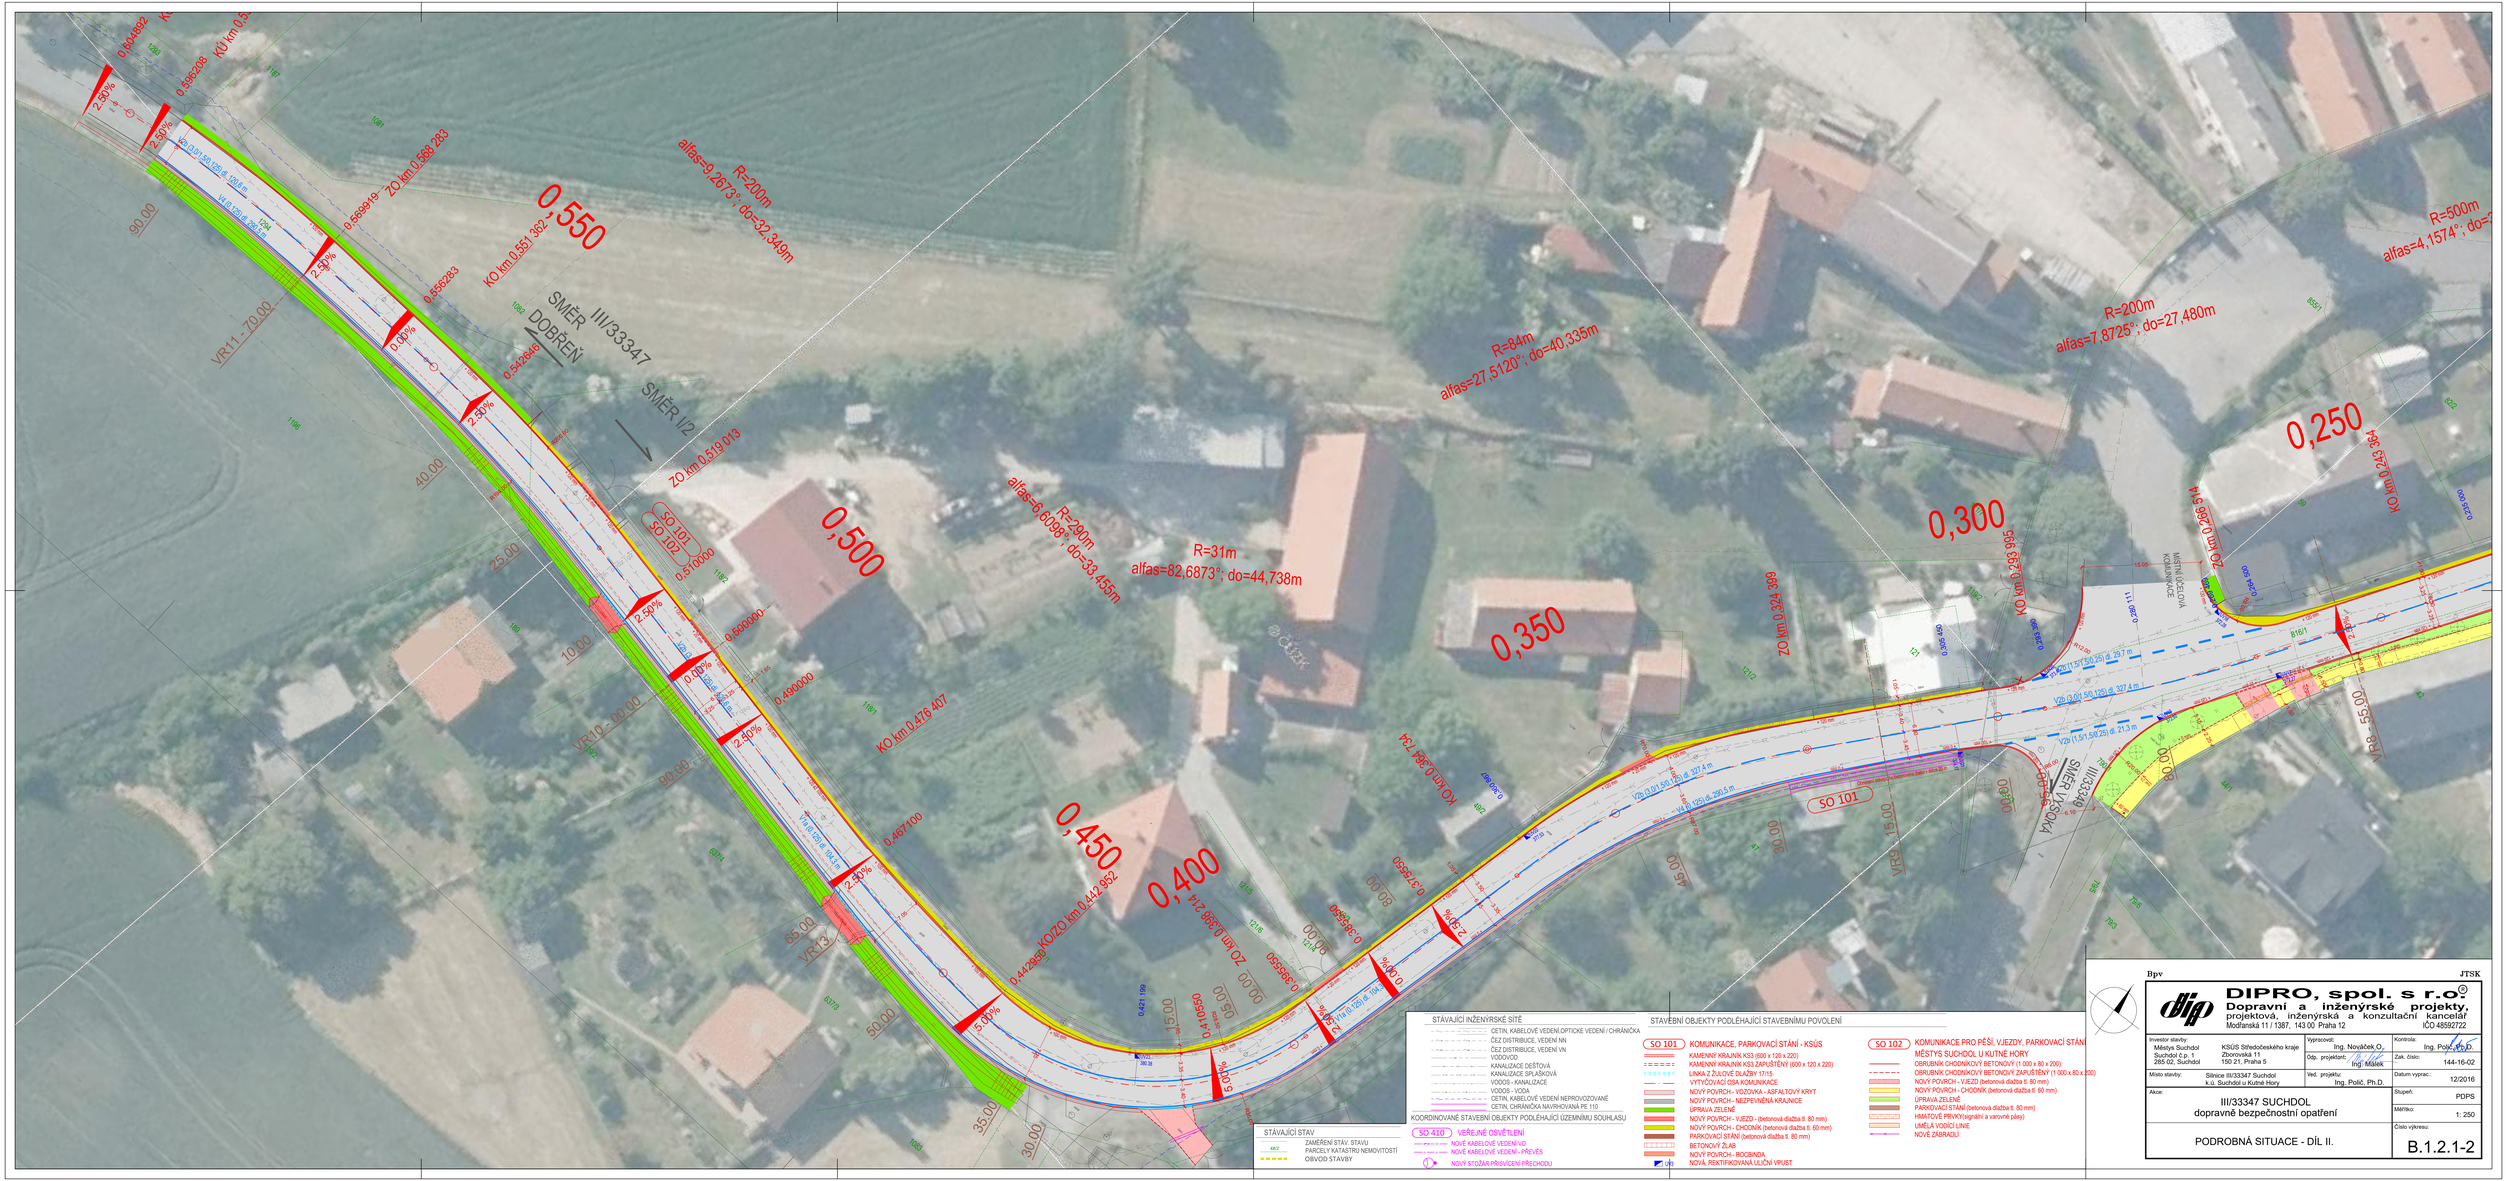
0,550
0,500
0,450
0,400
0,350
0,300
0,250
R=200m
alfas=9,2673°; do=32,949m
R=84m
alfas=27,5120°; do=40,335m
R=31m
alfas=82,6873°; do=44,738m
R=290m
alfas=6,6098°; do=33,455m
R=200m
alfas=7,8725°; do=27,480m
R=500m
alfas=4,1574°; do=
SMĚR DOBŘEŇ
SMĚR I/2
SMĚR III/33349
III/33347
SO 101
SO 102
VRT1 - 70,00
VRT2 - 90,00
VRT3
VRT4 - 55,00
VRT5 - 115,00
VRT6 - 55,00
KO km 0,551 362
KO km 0,476 407
KO km 0,324 389
KO km 0,296 514
ZO km 0,519 013
ZO km 0,588 283
ZO km 0,266 511
ZO km 0,038 214
KO/ZO km 0,442 852
0,510000
0,499000
0,467100
0,421 199
0,396550
0,375550
0,345 126
0,566263
0,569919
0,536208
0,504892
0,298 996
0,286 111
0,284 020
0,283 716
0,281 411
0,278 106
0,275 801
0,273 496
0,271 191
0,268 886
0,266 581
0,264 276
0,261 971
0,259 666
0,257 361
0,255 056
0,252 751
0,250 446
0,248 141
0,245 836
0,243 531
0,241 226
0,238 921
0,236 616
0,234 311
0,232 006
0,229 701
0,227 396
0,225 091
0,222 786
0,220 481
0,218 176
0,215 871
0,213 566
0,211 261
0,208 956
0,206 651
0,204 346
0,202 041
0,199 736
0,197 431
0,195 126
0,192 821
0,190 516
0,188 211
0,185 906
0,183 601
0,181 296
0,178 991
0,176 686
0,174 381
0,172 076
0,169 771
0,167 466
0,165 161
0,162 856
0,160 551
0,158 246
0,155 941
0,153 636
0,151 331
0,149 026
0,146 721
0,144 416
0,142 111
0,139 806
0,137 501
0,135 196
0,132 891
0,130 586
0,128 281
0,125 976
0,123 671
0,121 366
0,119 061
0,116 756
0,114 451
0,112 146
0,109 841
0,107 536
0,105 231
0,102 926
0,100 621
0,098 316
0,096 011
0,093 706
0,091 401
0,089 096
0,086 791
0,084 486
0,082 181
0,079 876
0,077 571
0,075 266
0,072 961
0,070 656
0,068 351
0,066 046
0,063 741
0,061 436
0,059 131
0,056 826
0,054 521
0,052 216
0,049 911
0,047 606
0,045 301
0,042 996
0,040 691
0,038 386
0,036 081
0,033 776
0,031 471
0,029 166
0,026 861
0,024 556
0,022 251
0,019 946
0,017 641
0,015 336
0,013 031
0,010 726
0,008 421
0,006 116
0,003 811
0,001 506
VZ1 (1,51,59/25) dl. 29,7 m
VZ2 (0,00/-59,12/0) dl. 327,4 m
VZ3 (1,51,59/25) dl. 21,3 m
VZ1 (0,00/-59,12/0) dl. 299,5 m
VRT1 (0,00/-70,00) dl. 70,4 m
VRT2 (0,00/-90,00) dl. 90,4 m
VRT3 (0,00/-65,00) dl. 65,4 m
VRT4 (0,00/-55,00) dl. 55,4 m
VRT5 (0,00/-115,00) dl. 115,4 m
VRT6 (0,00/-55,00) dl. 55,4 m
2,50%
0,00%
-5,00%
-4,00%
90,00
40,00
25,00
10,00
80,00
65,00
50,00
35,00
30,00
45,00
60,00
ČEZ
ČEZ
ČEZ