



M1:50

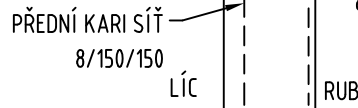

M1:50

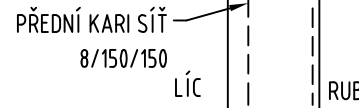

ROZMĚR:

PROŘEZ:	20%
PLOCHA x PROŘEZ:	106,56 m ²
HMOTNOST CELKEM:	573,30 kg

1. ROZMĚRY VÝZTUŽE VŽDY K VNĚJŠÍM OBRÝSŮM!!!
2. KOTEVNÍ DÉLKY VIZ ČSN EN
3. HODNOTY PRO KRYTÍ PLATÍ PRO VEŠKEROU VÝZTUŽ (VČETNĚ TŘMÍKŮ)
4. VÝZTUŽ PŘECHNÁVAJÍCÍ Z BEDNĚNÍ A V OTVORECH KRÁITIT NA MÍSTĚ
5. STYKOVACÍ DÉLKA PŘŮTŮ JE MIN. 70 x PROFIL VÝZTUŽE
6. VODOROVNÁ VÝZTUŽ = VNĚJŠÍ
7. SVISLÁ VÝZTUŽ = VNITŘNÍ


- POLOŽKA č. 1 SLOUŽÍ JAKO SPONA PRO STĚNY
- KLÁST V POČTU 4ks/m²
- POL. 26 OHNOUT NA STAVBĚ DLE ROZMĚRŮ STĚNY

Č. pol.	D [mm]	Délka [m]	Počet ks.	Délka B500B			
				6	8	10	12
1	8	0.580	112		64.960		
2	8	1.660	3		4.980		
3	6	1.510	94	141.940			
4	8	1.520	64		97.280		
5	8	0.910	7		6.370		
6	12	0.750	16				12.000
7	8	1.640	18		29.520		
8	8	1.660	140		232.400		
9	8	1.020	59		60.180		
10	8	1.940	3		5.820		
11	12	9.500	10				95.000
12	8	1.410	3		4.230		
13	10	9.500	7			66.500	
14	10	9.350	12			112.200	
15	12	3.050	8				24.400
16	8	1.790	15		26.850		
17	8	1.920	36		69.120		
18	8	1.900	18		34.200		
19	8	1.740	9		15.660		
20	8	1.780	19		33.820		
21	8	1.730	11		19.030		
22	6	1.380	14	19.320			
23	8	1.390	9		12.510		
24	12	3.550	2				7.100
25	8	1.080	7		7.560		
26	10	2.200	14			30.800	
27	10	1.850	4			7.400	
28	10	2.150	8			17.200	
29	8	1.890	3		5.670		
Celková délka				161.260	730.160	234.100	138.500
Specifická hmotnost				0.222	0.395	0.617	0.888
Hmotnost [kg]				35.800	288.413	144.440	122.988
Hmotnost celkem				591.641			


BETON	C 30/37 XC4 XF2 XD1 XA1 D _{max} 22 Cl 0,40 S4
OCEL	B500B

	STĚNA							
	MIN C	NOM C						
HORNÍ / LÍČ	30	40						
DOLNÍ/RUB	30	40						


PRŮMĚR ZAKŘIVENÍ D

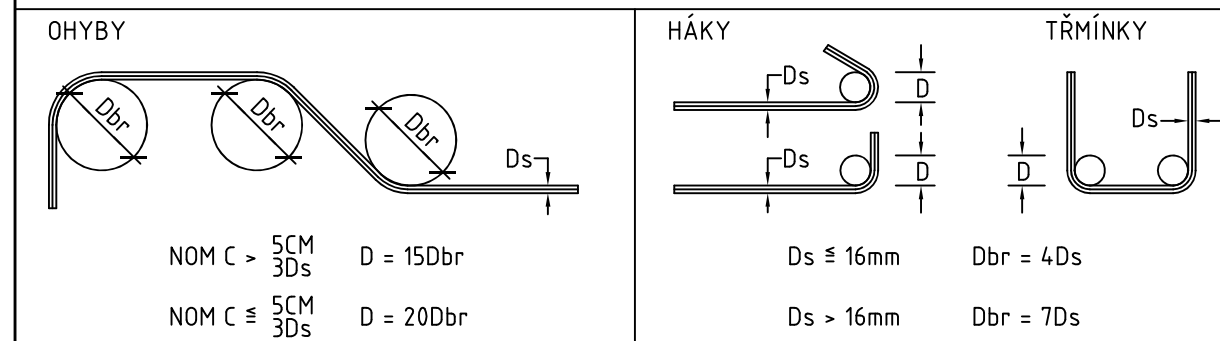

- POHLED NA STĚNU

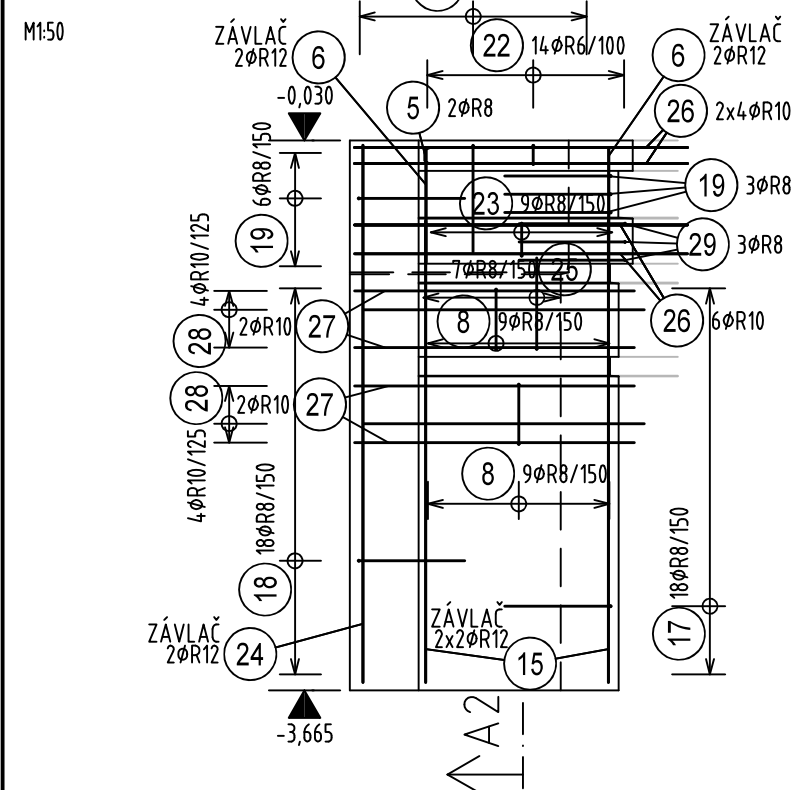

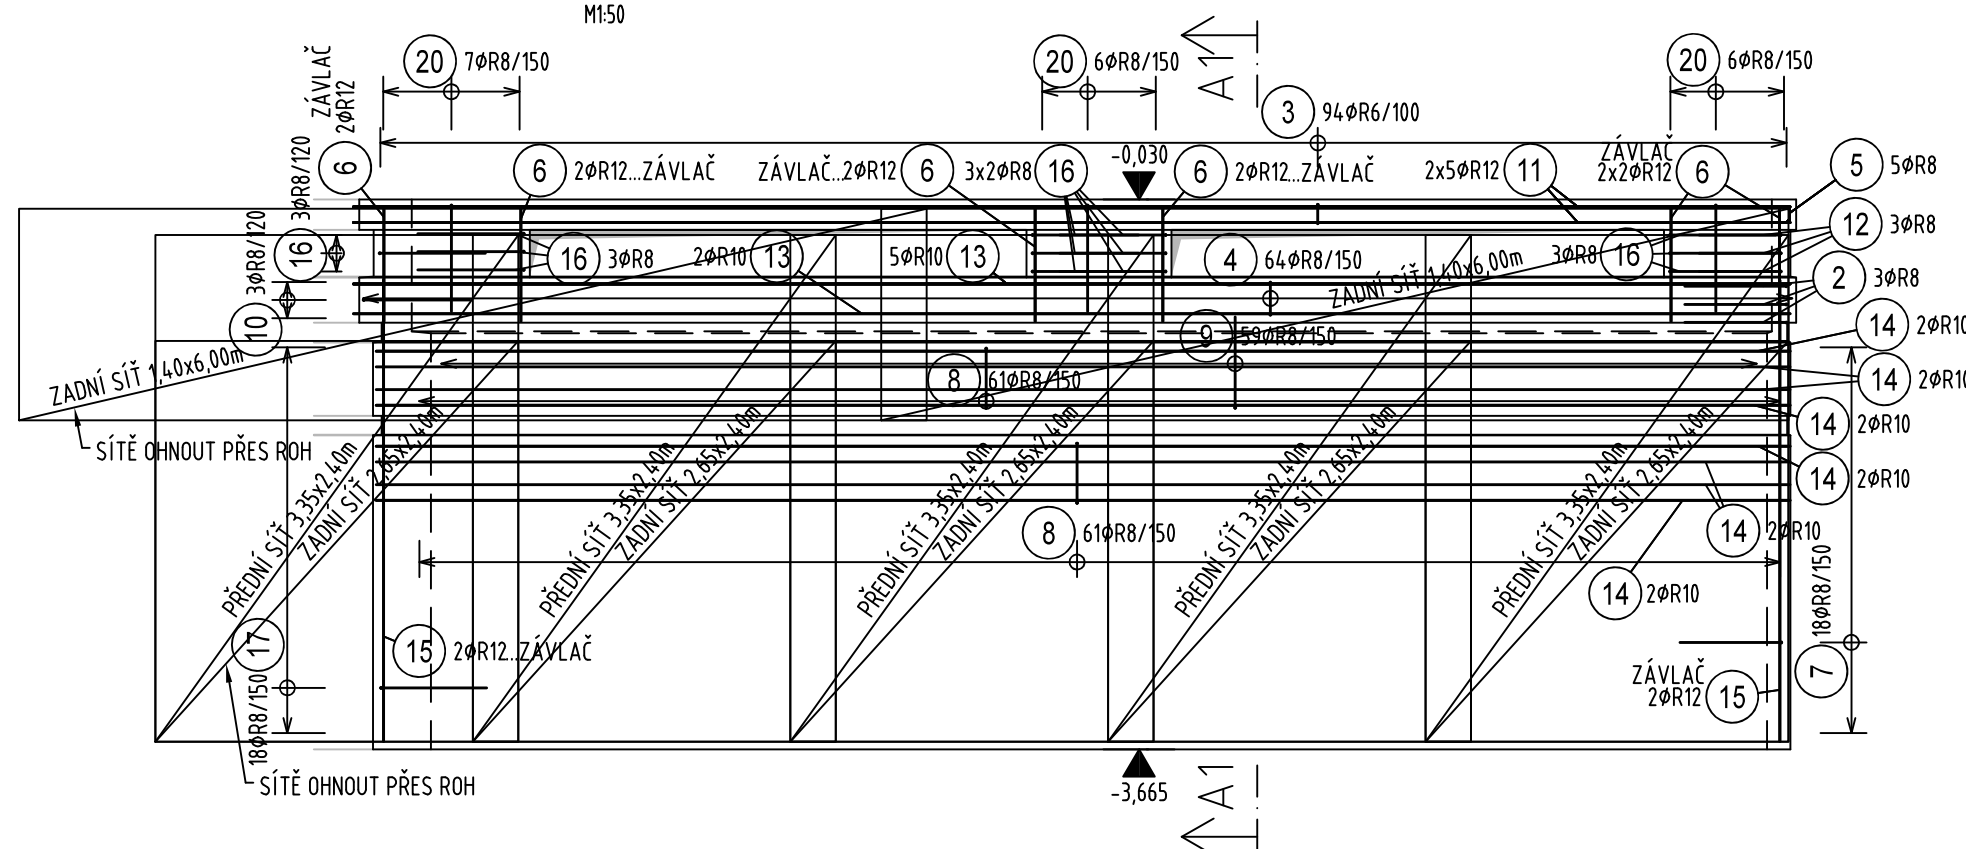


M1:50



Objednatel:

Střední průmyslová škola
Havlíčkova 456
293 01, Mladá Boleslav

 	Vypracoval	Ing. Martin Patрман		Zak. číslo	2208	
	Zodp. projektant	Ing. Martin Patрман		Datum	07/2022	
	Tech. kontrola	Ing. Tomáš Šteřfa		Stupeň	DSP + DVZ	
	Akce	<div>REPLIKA OPĚRNÉ ZÍDKY</div> <div>K ULICI JASELSKÁ A HAVLÍČKOVA</div>			Počet formátů	3xA4
					Měřítko	1:50
				Č. přílohy	Paré	
				D.1.2.2.b.	01	
Zhotovitel:	Příloha	VÝZTUŽ DILATAČNÍHO ÚSEKU "A"				
Ing. Martin Patрман V. Nezvala 4498/7a 466 02 Jablonec nad Nisou						