POHLED NA OPĚRNOU STĚNU A-A

M1:50

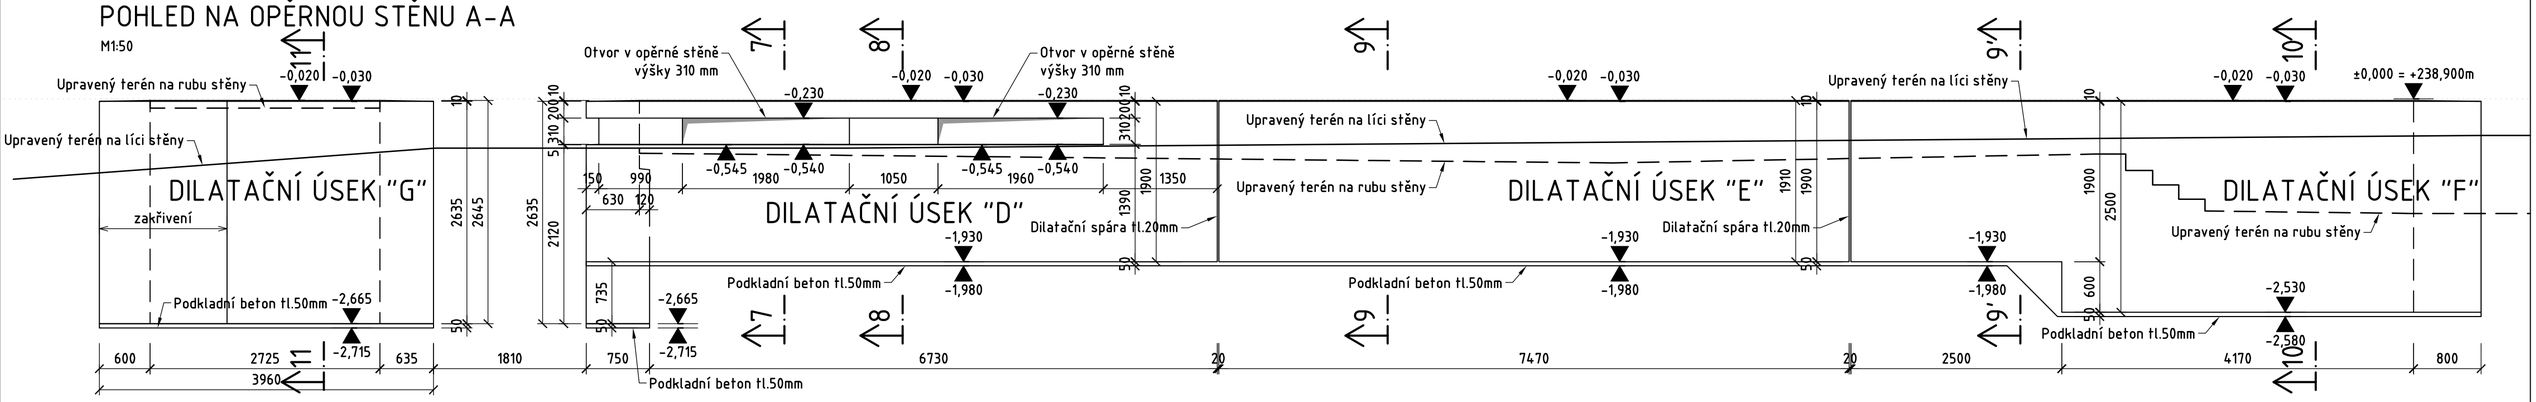

POHLED NA OPĚRNOU STĚNU C-C

M1:50

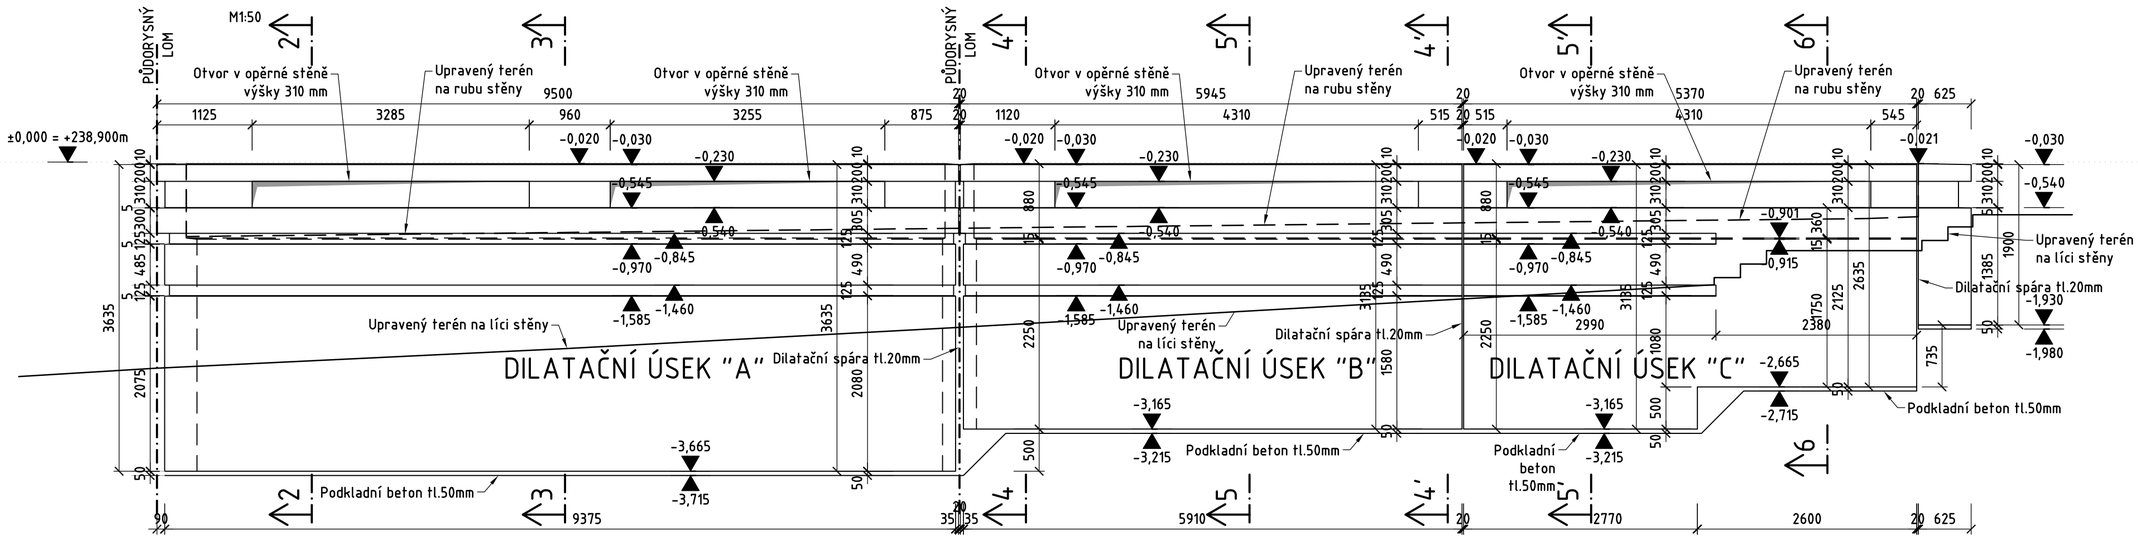

POHLED NA OPĚRNOU STĚNU D-D

M1:50

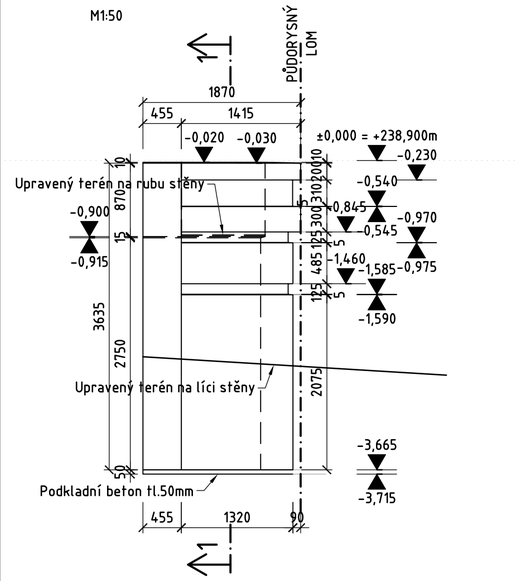

POHLED NA OPĚRNOU STĚNU B-B

M1:50

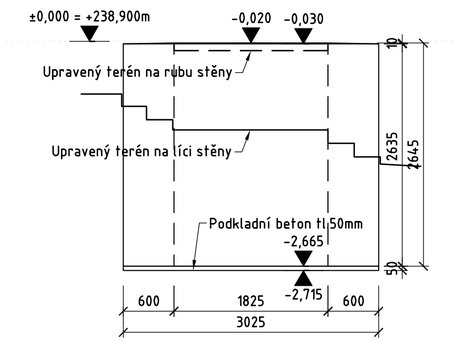

LEGENDA MATERIÁLŮ:

železobeton

podkladní beton

DETAIL DILATAČNÍ SPÁRY

M1:10

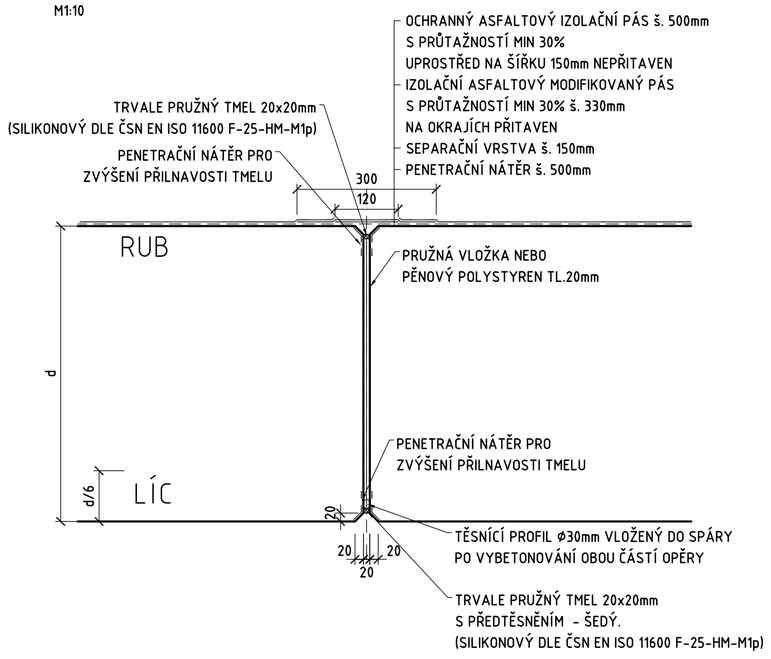

MATERIÁLY:

opěrná stěna:	C 30/37 XC4 XF2 XD1 XA1 Dmax 22 Cl 0,40 S4
výztuž:	B500B

POZNÁMKA:

- Veškeré prostupy skrz opěrné stěny je nutné koordinovat s ostatními profesemi.
- Za odvodnění základové spáry a zamezení přístupu povrchové vody odpovídá projektant stavební části.
- Předpokládaná únosnost základové paty R_{dt} = 250 kPa
- Zásyp opěrných stěn bude zhotoven ze zemin vhodných do zásypů dle ČSN 73 6133

číslo	popis provedené změny	datum změny	podpis

Souřadnicový systém: S-JTSK
Výškový systém: Bpv
±0,000 = +238,900 m

Objednatel:

Střední průmyslová škola
Havlíčkova 456
293 01, Mladá Boleslav

	Vypracoval	Ing. Martin Patrman		**Zak. číslo**	**2208**
	Zodp. projektant	Ing. Martin Patrman		**Datum**	**07/2022**
	Tech. kontrola	Ing. Tomáš Štejfa		**Stupeň**	**DSP + DVZ**
	Akce	**REPLIKA OPĚRNÉ ZÍDKY K ULICI JASELSKÁ A HAVLÍČKOVA**		**Počet formátů**	**6xA4**
				Měřítko	**1:50; 10**
				Č. přílohy	**Paré**
Zhotovitel: Ing. Martin Patrman V. Nezvala 449/7a 466 02 Jablonec nad Nisou	**Příloha**	TVAR OPĚRNÉ STĚNY - POHLED		D.1.2.1.b. 02	