SILNOPROUD
PRO EXPOZICI BUDOU PŘIPRAVENY PŘÍVODY K JEDNOTLIVÝM PRVKŮM EXPOZICE Z NOVÉHO PODRUŽNÉHO ROZVADĚČE.

NÁROKUJEME PŘÍSLUŠNÝ PŘÍVOD DO PODRUŽNÉHO ROZVADĚČE ZE STÁVAJÍCÍHO ROZVADĚČE.

ZÁSUVKY BUDOU UMÍSTĚNÉ ZA FUNDUSY, KABELOVÉ TRASY BUSOU VEDENY SKRYTĚ, TAM KDE TO NEBUDE MOŽNÉ BUDOU VEDENY JEDNOTLIVÉ KABELY SAMOSTATNĚ, NEBO V TENKÝCH LIŠTÁCH..
AV1 - AV5 - JEDNOTLIVÉ OKRUHY PRO AV TECHNIKU
EX1 - EX2 - OKRIHY PRO EXPOZICI - VITRÍNY
SV1 - SV4 - OKRUHY PRO LIŠTOVÝ SYSTÉM OSVĚTLENÍ.

SLABOPROUD
PRO ŘÍZENÍ/OVLÁDÁNÍ AV TECHNIKY BUDOU ROZVEDENA SK (CAT6).
NA STARNĚ EXPONÁTU (PRVKŮ AV TECHNIKY ZAKONČENA VÝVODEM S KEYSTONEM RJ45, V RACKU RA-AV NA PATCH PANELU S KEYSTONEM RJ45.
V RACKU RA-AV BUDE UMÍSTĚN SÍŤOVÝ PŘEPÍNAČ S PASIVNÍM CHLAZENÍM.
JEDEN KABEL SK BUDE VEDEN DO PODRUŽNÉHO ROZVADĚČE PR-AV.

NÁROKUJEME PŘIVEDENÍ INTERNETU DO RACKU RAV.

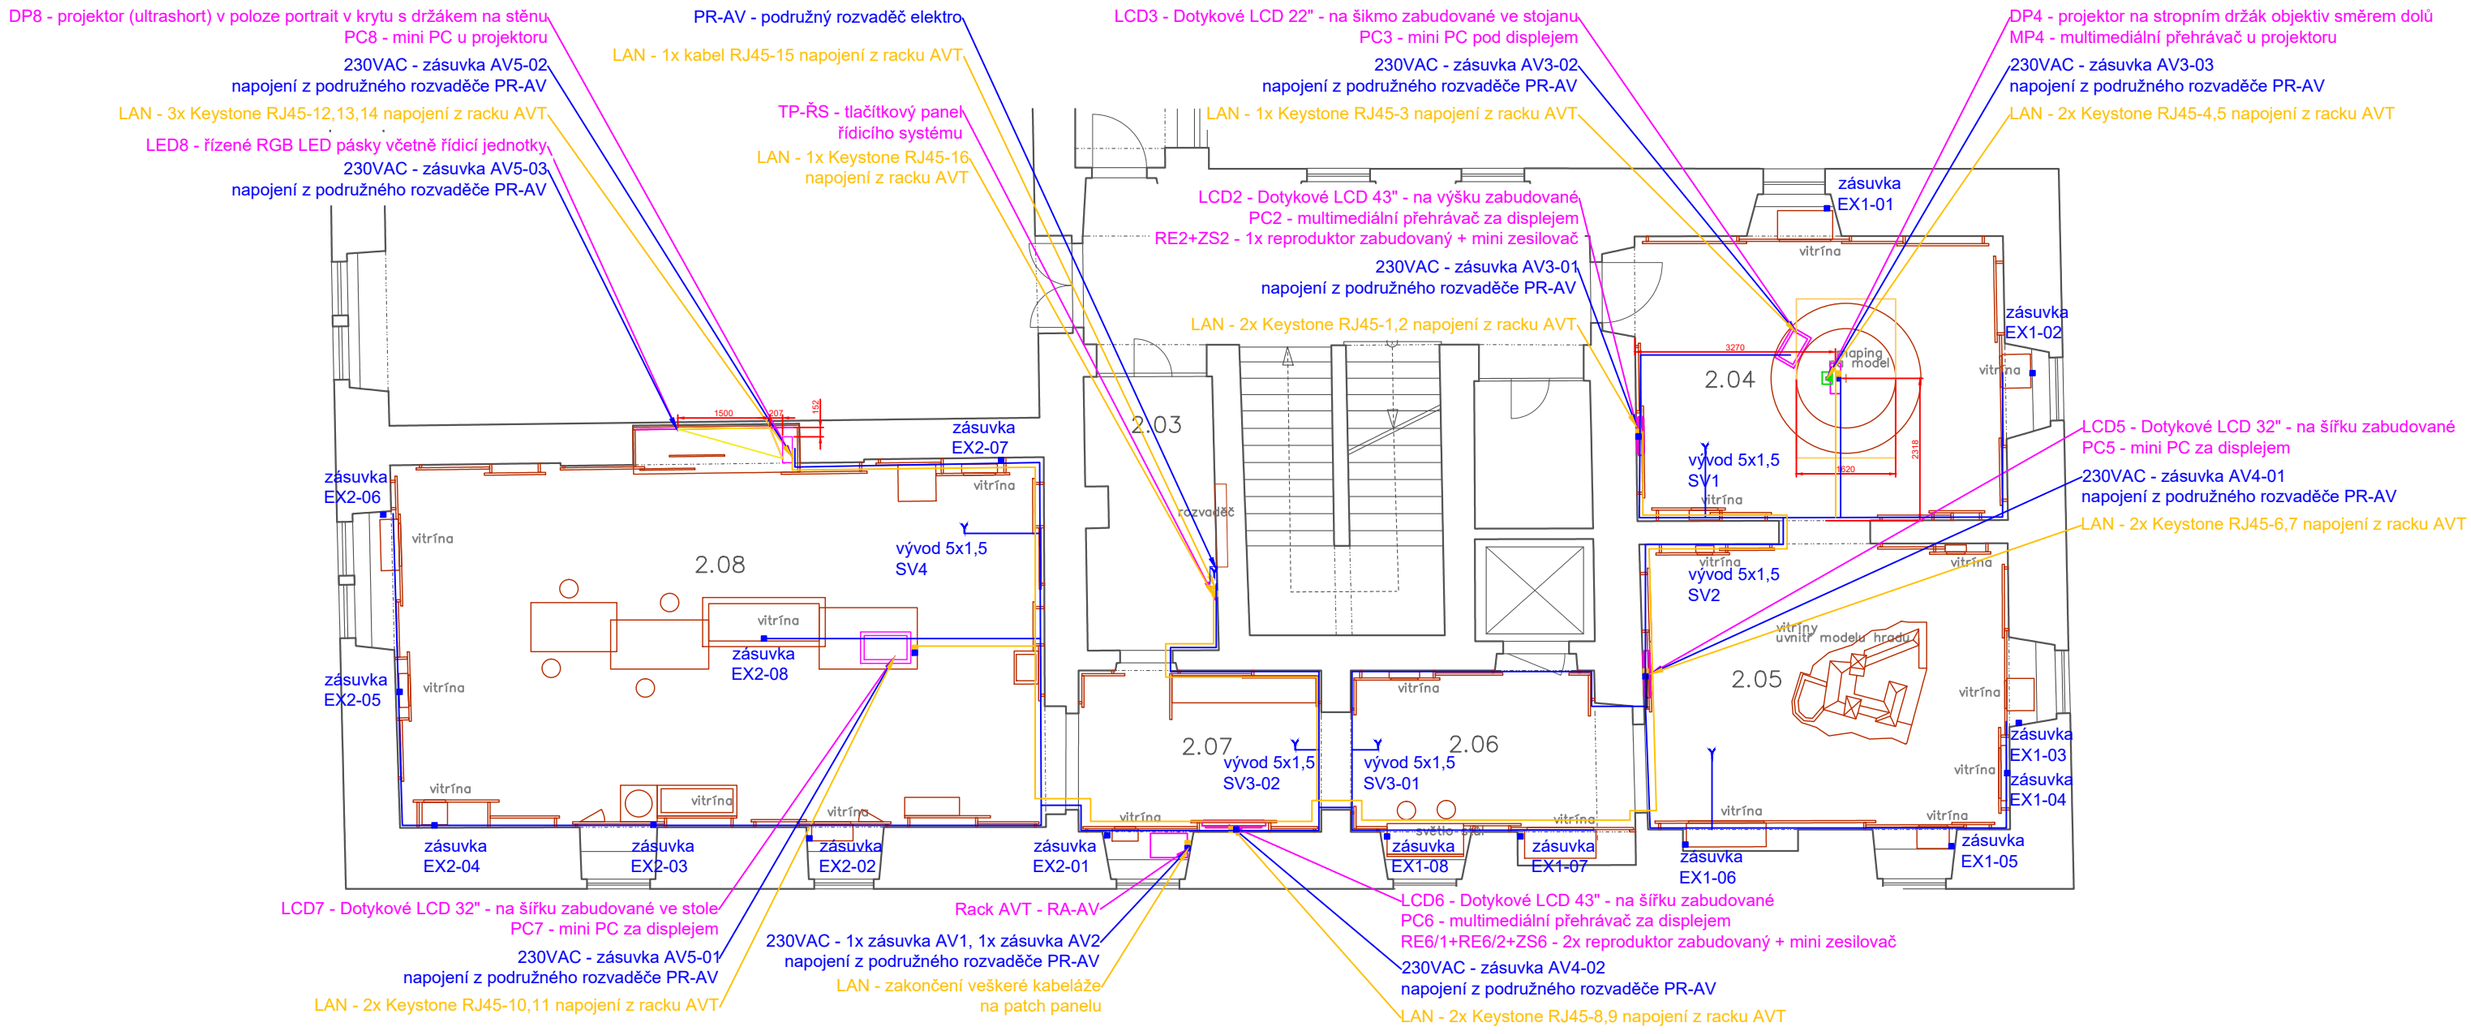

/ zhotovitel: Mplus spol. s r.o. - Dukelských hrdinů 34, 170 00 Praha 7, tel: 233 376 973, hedquaters@mplusdesign.cz / projektant profese: Ing. Jiří Jelínek / objednatel: Muzeum Mladoboleslavska, p.o.
/ obsah: **PD expozice_AV technika** / akce: **Stálá expozice_Hrad, krajina a lidé** / místo: Hrad 1 - Staroměstské náměstí, 293 01 Mladá Boleslav
/ výkres: **Půdorys 2.NP** / měřítko: 1:100 / formát: A3 / datum: 12/2023 / v.č.2