| Revize | Popis opravy | Revizi provedl | Datum |
|---|---|---|---|

# PŮDORYS NOSNÉHO RÁMU TEPELNÝCH ČERPADEL

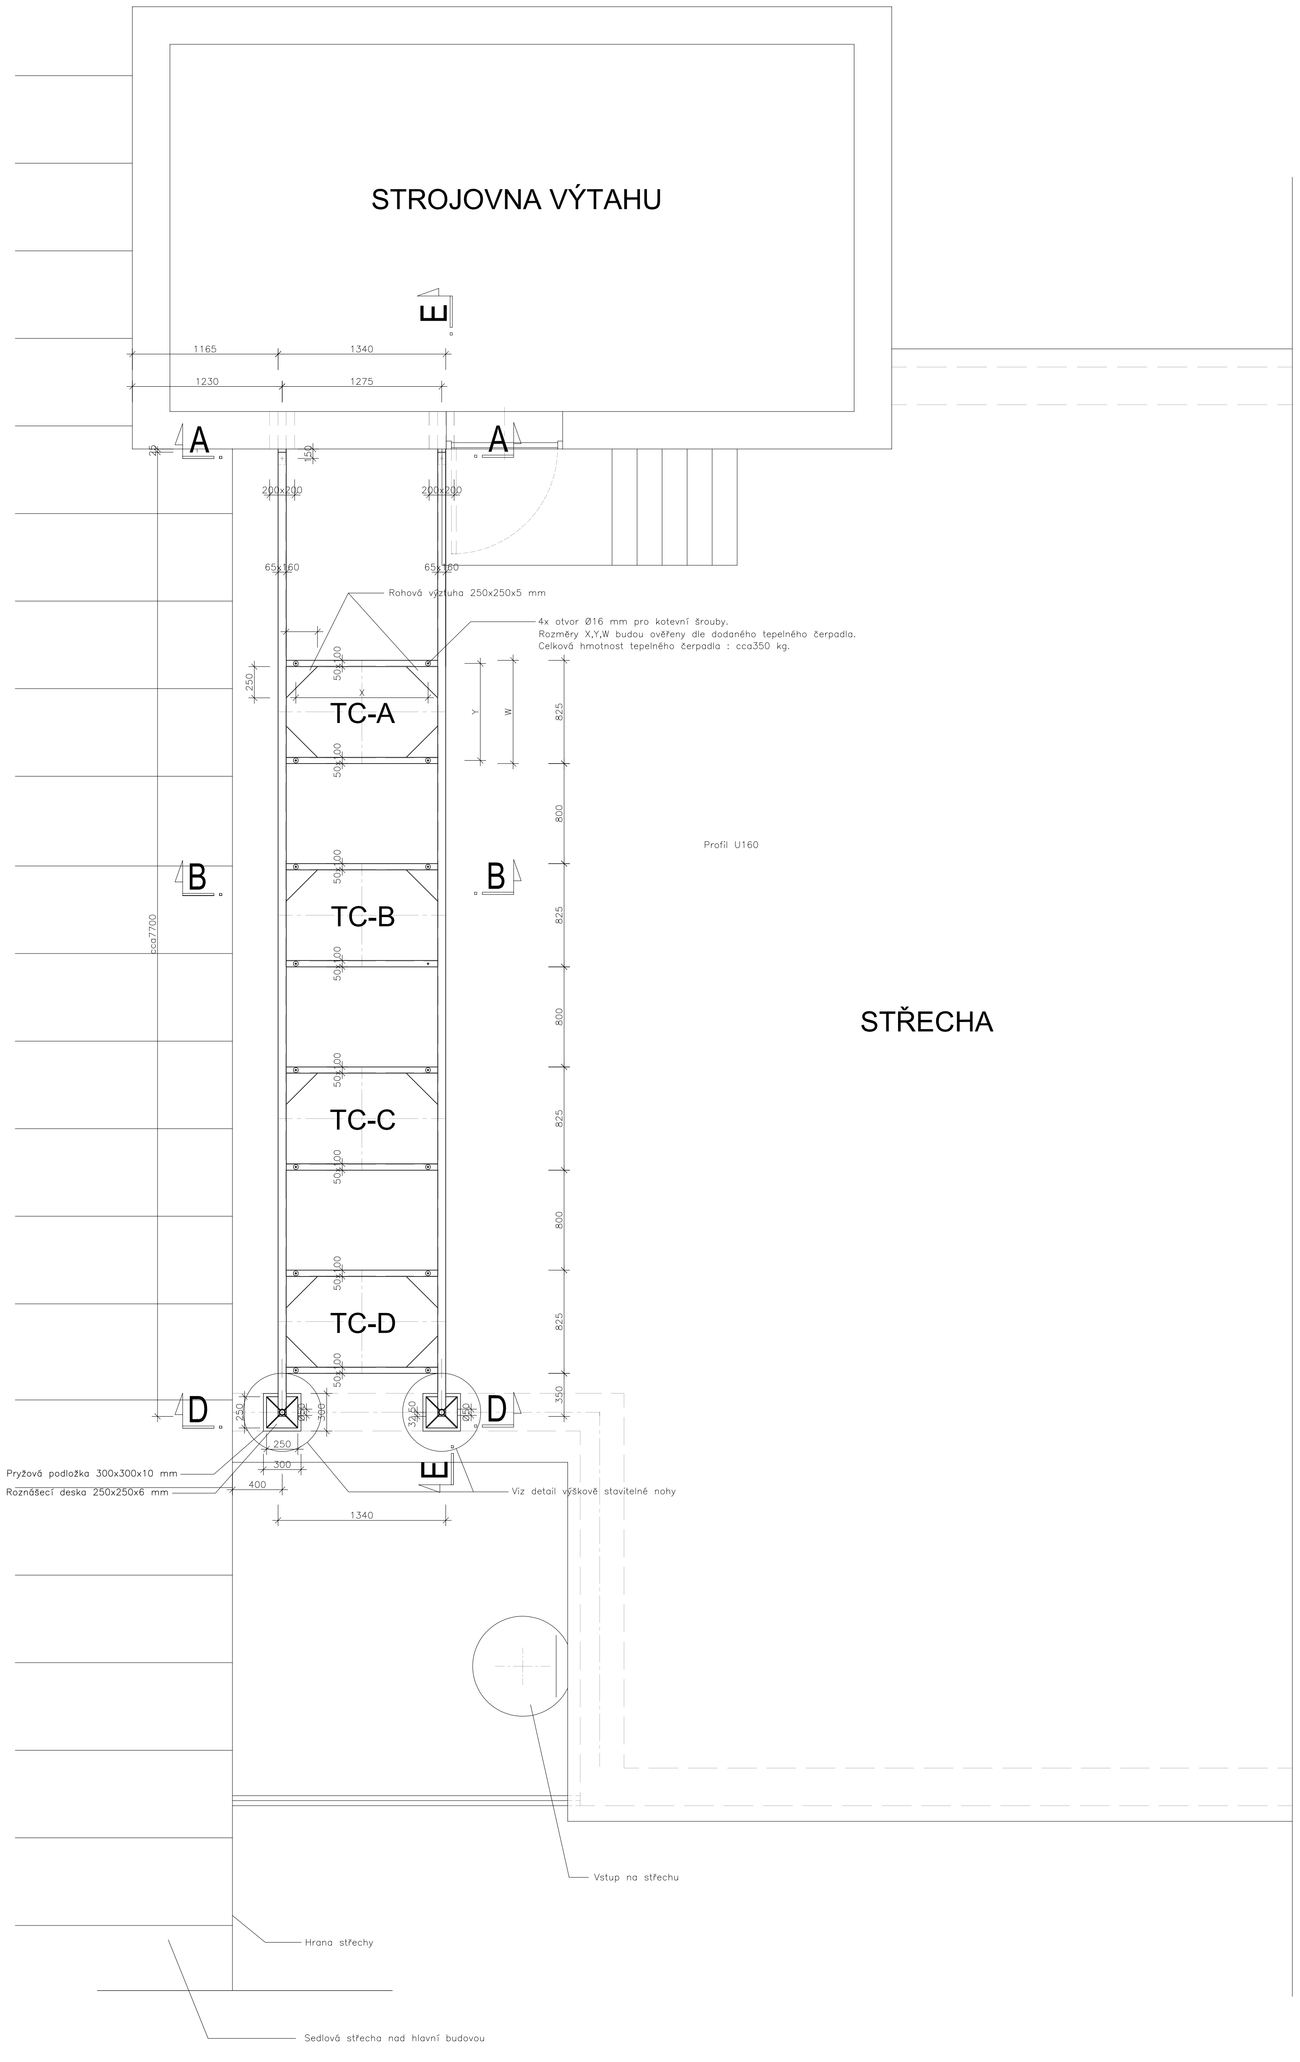


## Řez A

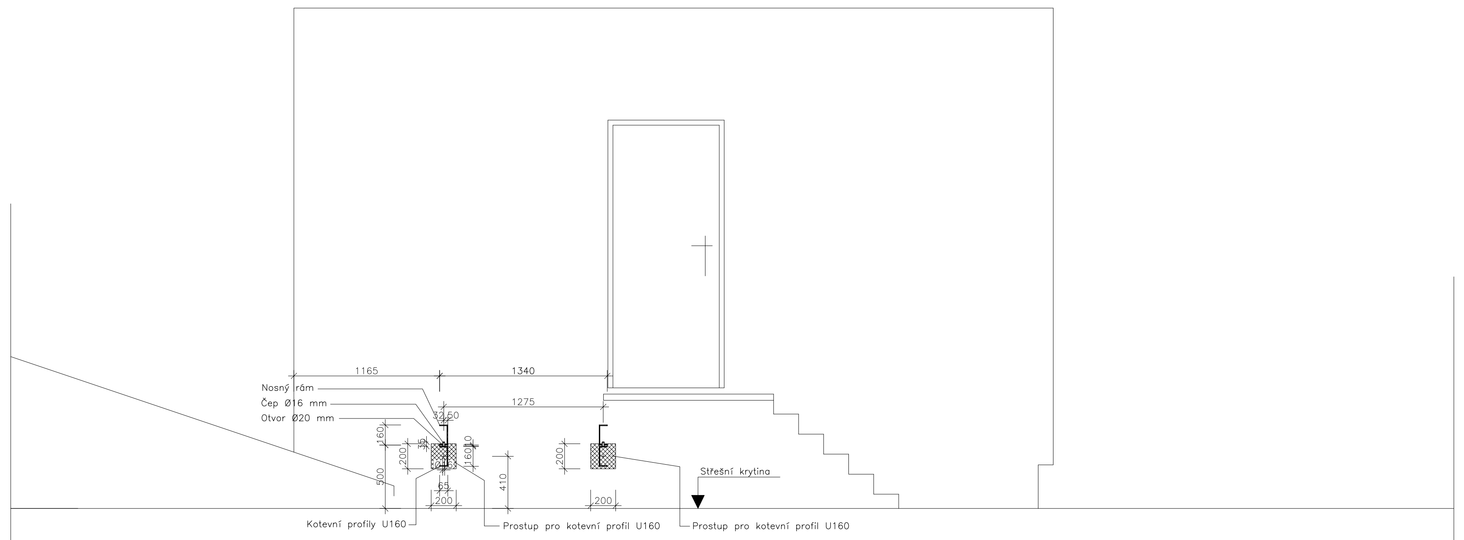


## Řez B

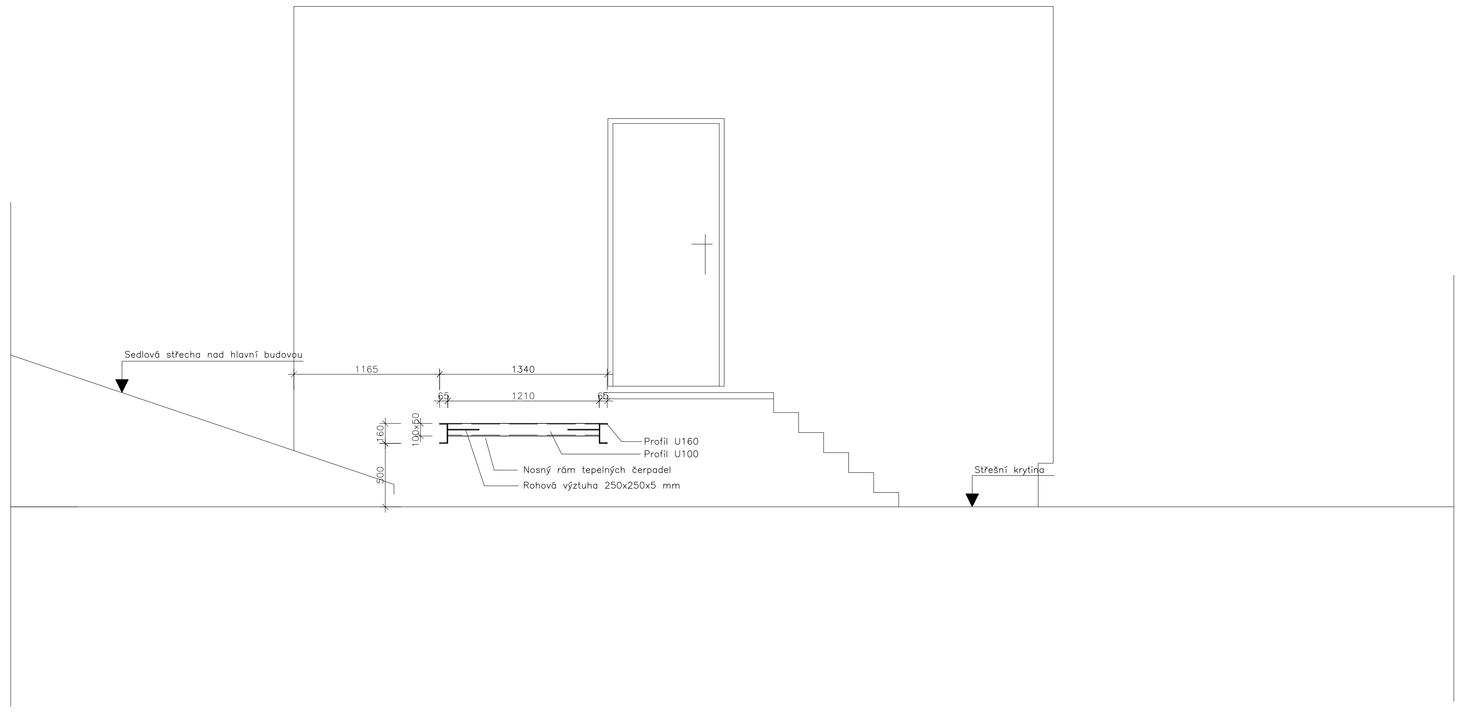



EICHLER VZT

RICHARD EICHLER - PROJEKCE VZDUCHOTECHNIKY A KLIMATIZACE
DRUŽSTEVNÍ OCHOZ 961/54, PRAHA 4
IČ 12510076 TEL.: 728315534 E-MAIL: eichler.vzt@seznam.cz


| | | | |
|---|---|---|---|
| Hlavní inženýr projektu: | Zodpovědný projektant: Richard EICHLER | Vypracoval: Richard EICHLER | Kontroloval: Richard EICHLER |
| MÚ ÚÚO: | Kraj : | Datum: | 10-2021 |
| Objednatel: | | Stupeň: | DPS |
| Zakázka : DOMOV SENIORŮ UNHOŠŤ BEROUNSKÁ 500 | | Číslo zakázky: | 012021 |
| | | Rozměr výkresu | A0 |
| Díl : TECHNICKÉ ZAŘÍZENÍ BUDOV CHLAZENÍ | | Měřítko: | 1:25 |
| | | Poznámka : | |
| Část : CHLAZENÍ | | Část : CH | Číslo přílohy: 06 |
| Obsah : NÁVRH NOSNÉHO RÁMU TEPELNÝCH ČERPADEL, ŘEZY A-B | | | Číslo kopie: |