Revize	Popis opravy	Revizi provedl	Datum

Řez I

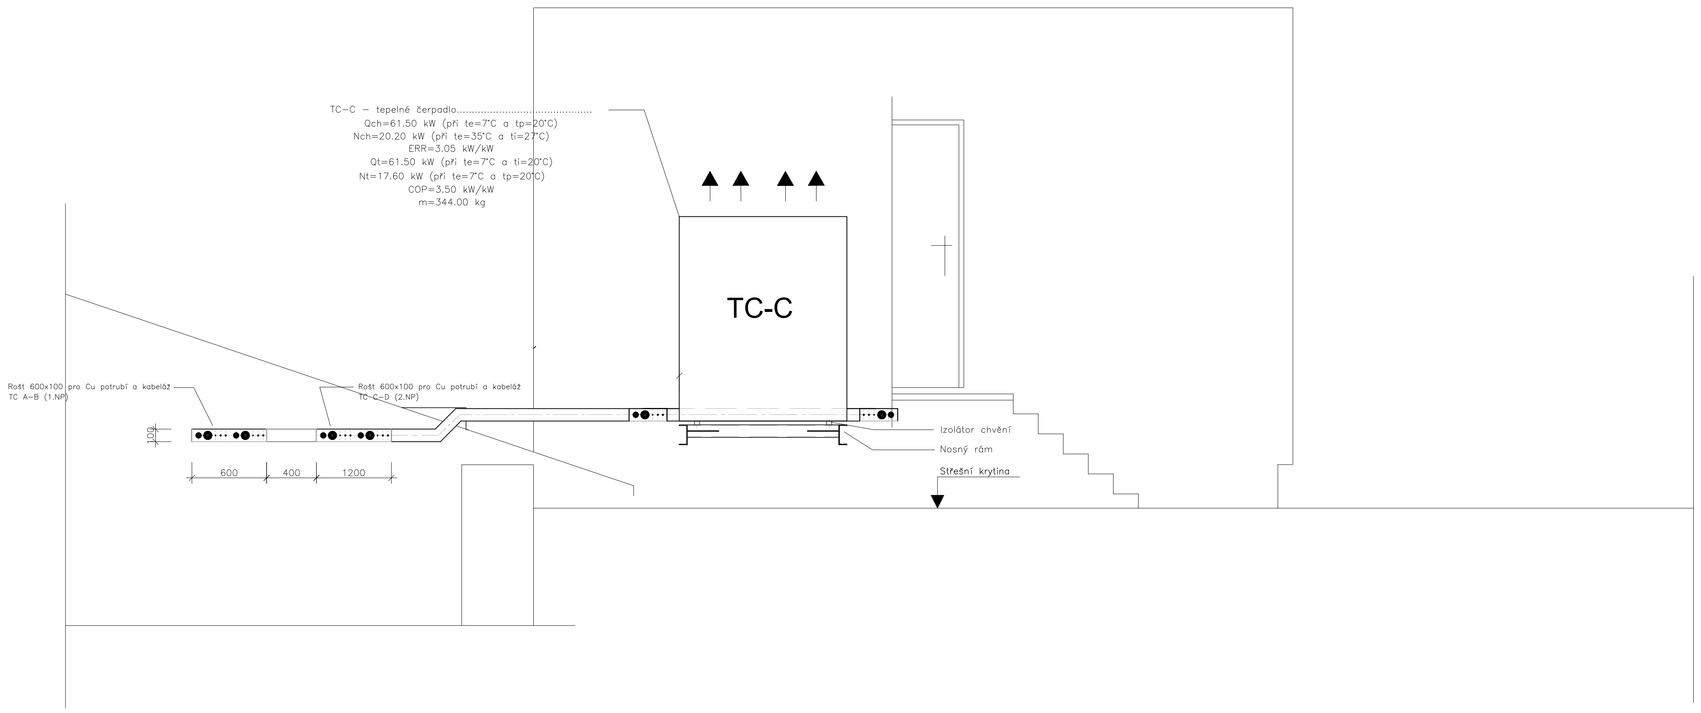

Řez J

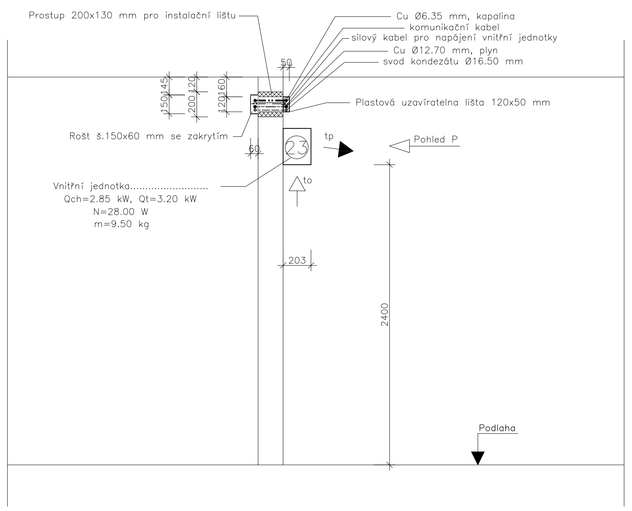

Pohled P

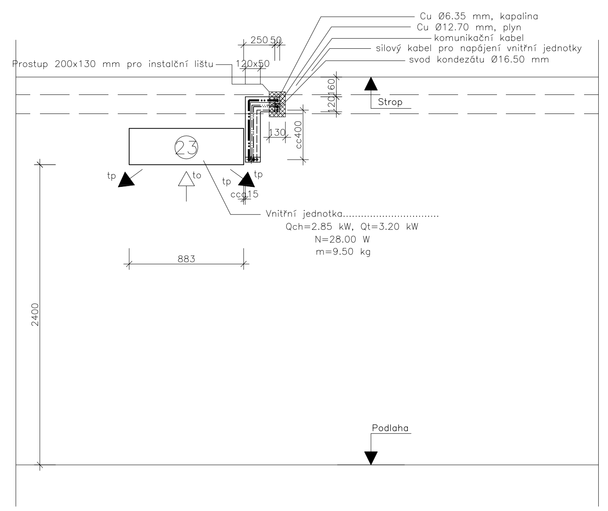

Pohled R

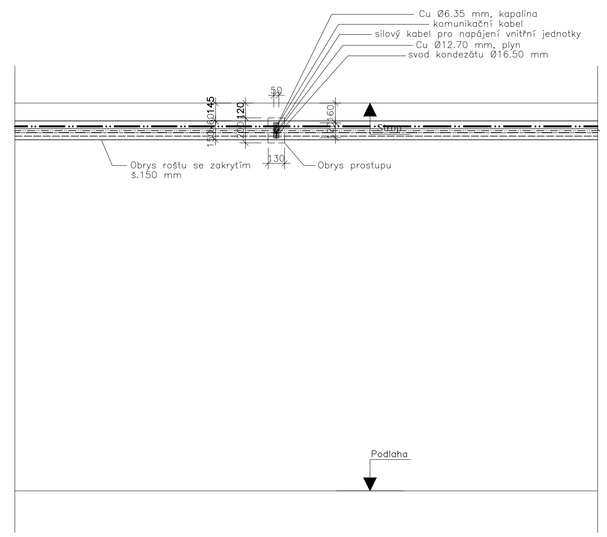

Půdorys přípojek Cu potrubí a kabeláže pro vnitřní jednotku

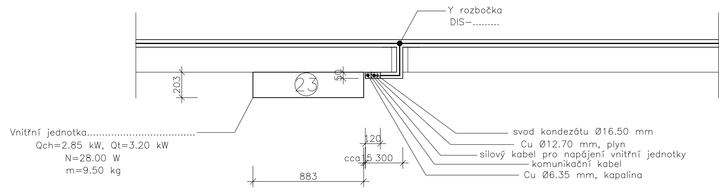

EICHLER VZT

RICHARD EICHLER - PROJEKCE VZDUCHOTECHNIKY A KLIMATIZACE
DRUŽSTEVNÍ OCHOZ 961/54, PRAHA 4
IČ 12510076 TEL.: 728315534 E-MAIL: eichler.vzt@seznam.cz

Hlavní inženýr projektu:	Zodpovědný projektant: Richard EICHLER	Vypracoval: Richard EICHLER	Kontroloval: Richard EICHLER
MÚ ÚÚÚ:	Kraj :	Datum:	09-2021
Objednatel:		Stupeň:	DPS
Zakázka : DOMOV SENIORŮ UNHOŠŤ BEROUNSKÁ 500		Číslo zakázky:	012021
		Rozměr výkresu	A0
Díl : TECHNICKÉ ZAŘÍZENÍ BUDOV CHLAZENÍ		Měřítko:	1:25
		Poznámka :	
Část : CHLAZENÍ		Část : CH	Číslo přílohy: 11
Obsah : ŘEZY I,J , DETAILY PŘIPOJENÍ VNITŘNÍCH JEDNOTEK NA ROZVODY			Číslo kopie: