
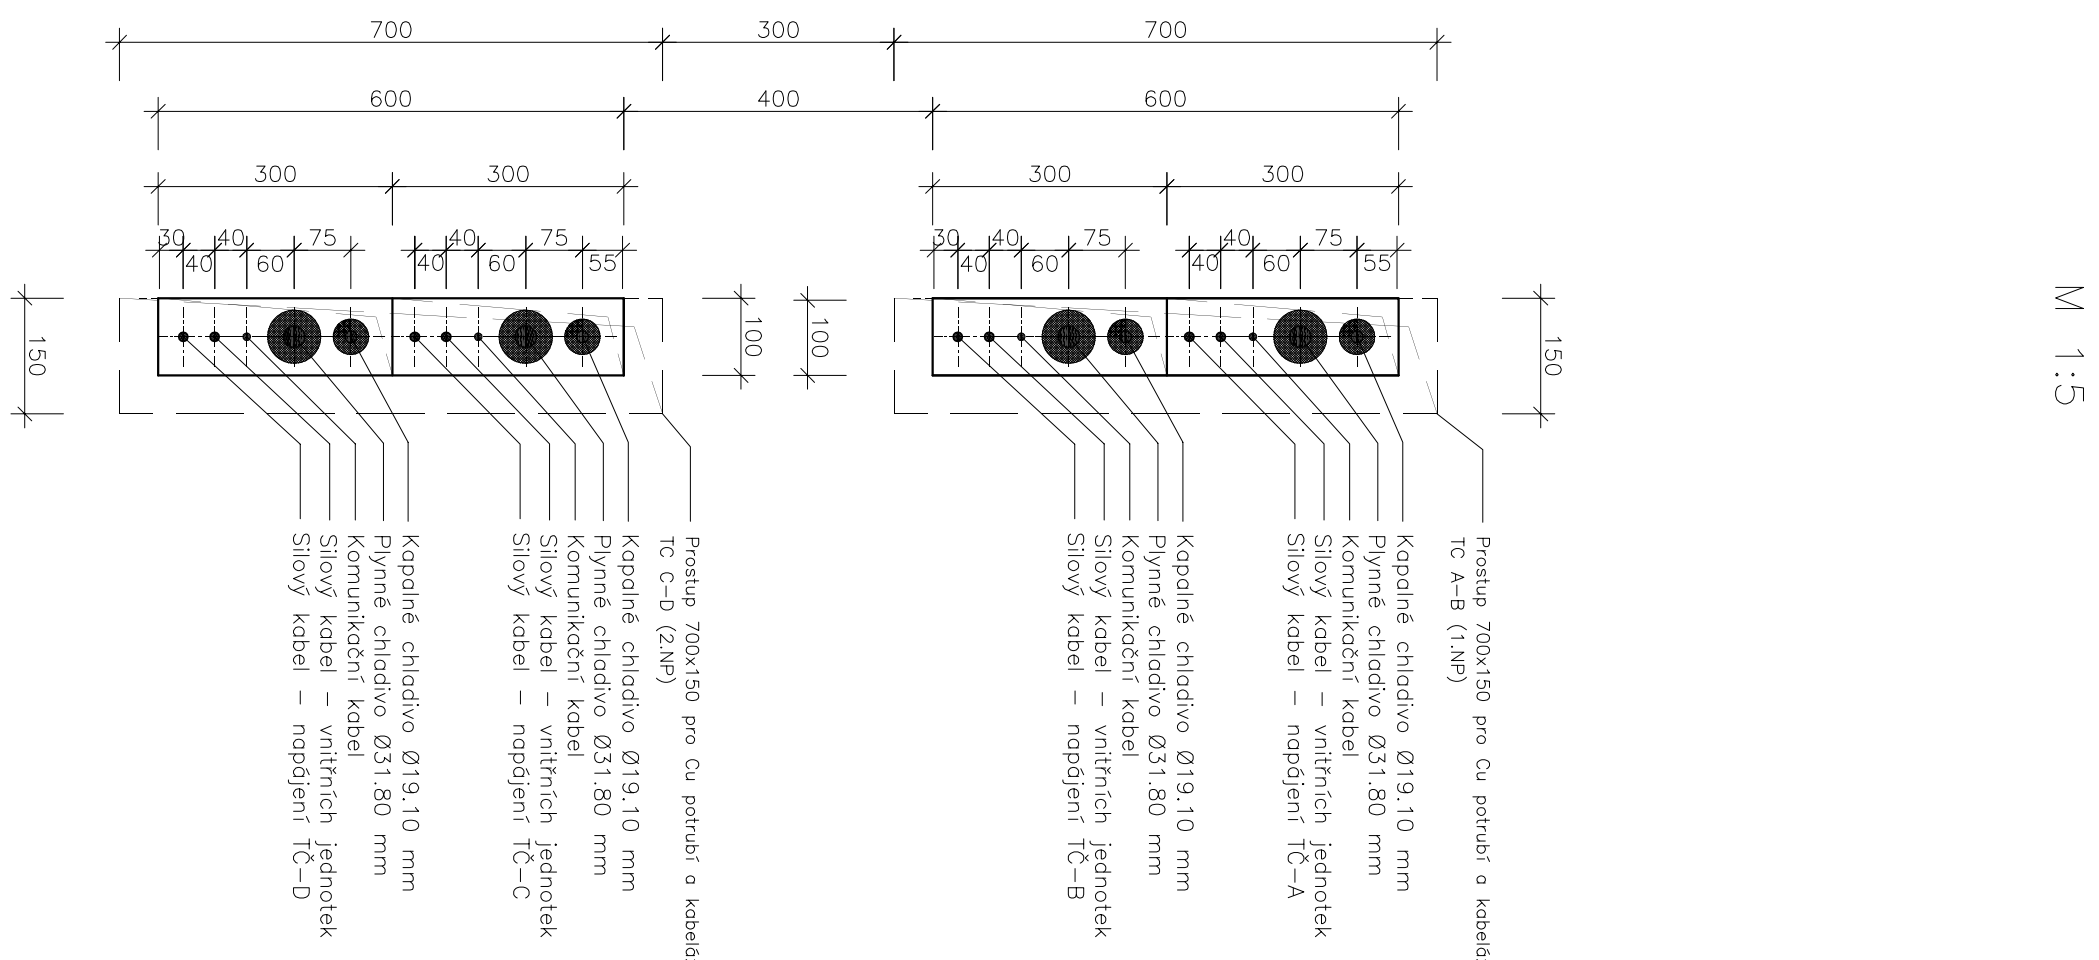


## Přidání instalace na střeše

## Detail prostupů Cu potrubí a kabeláže

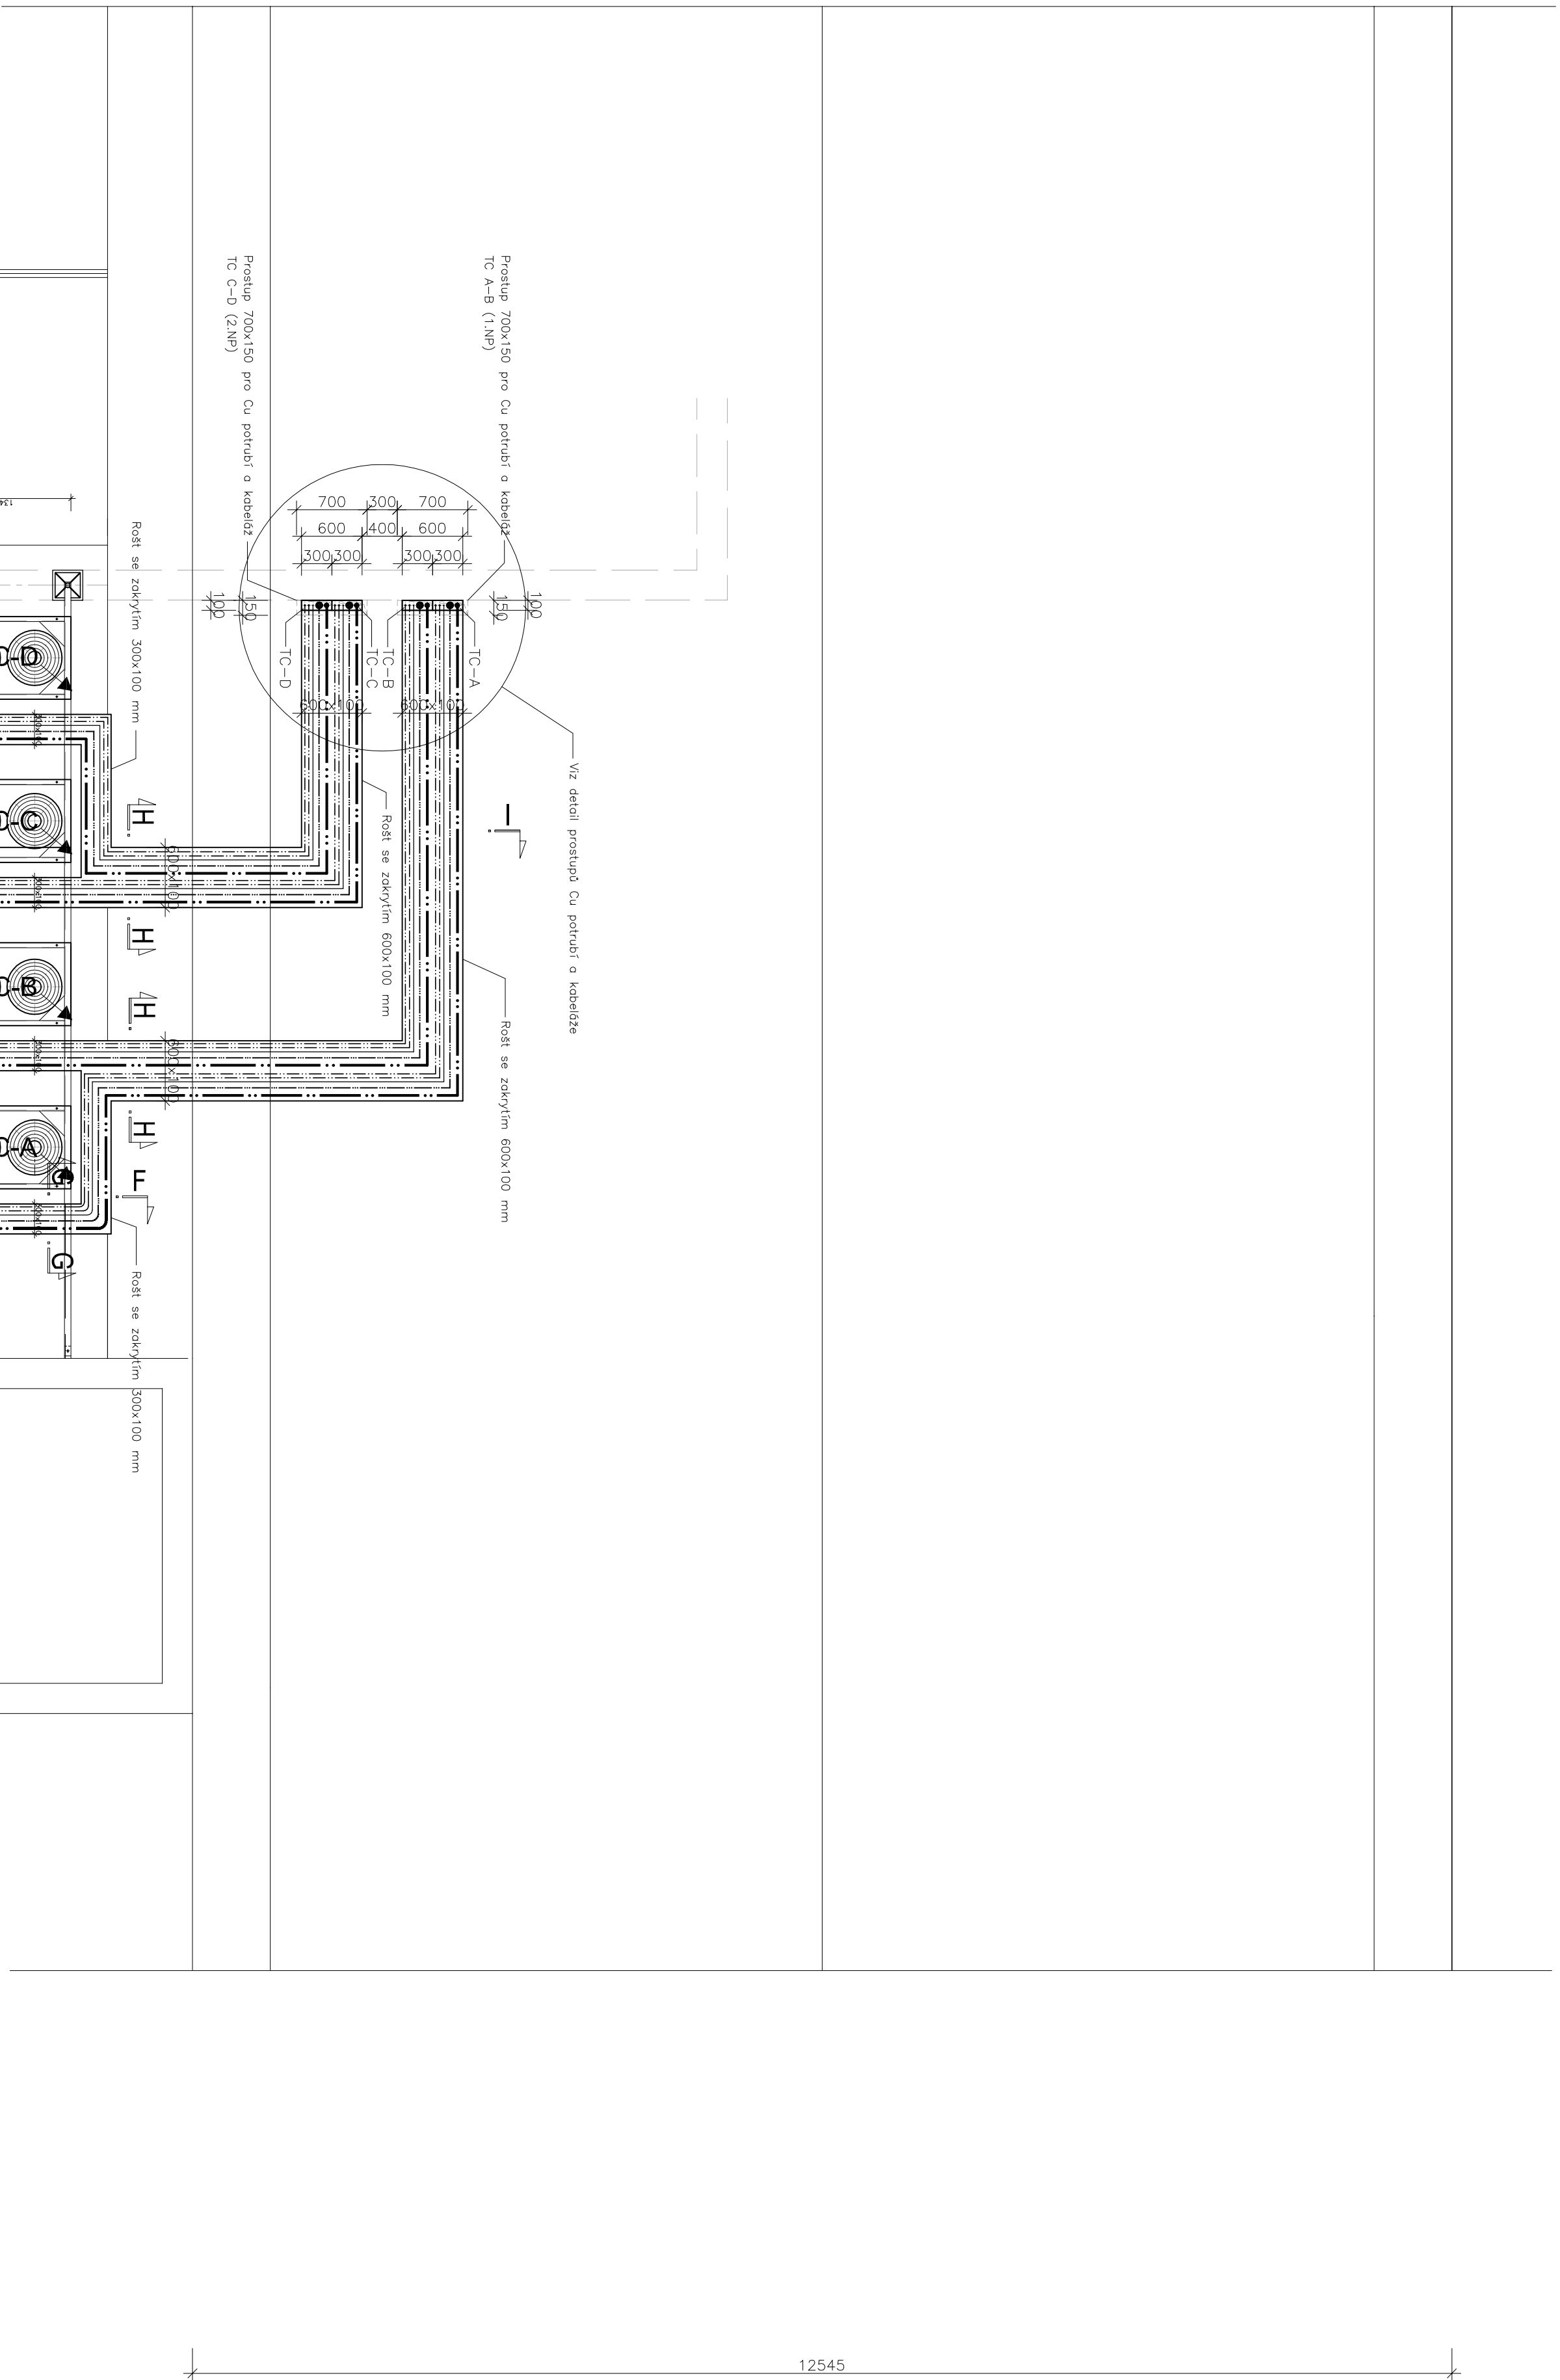

# Řešení

## Rez G

[illegible]