


SITUAČNÍ VYKRES ŠIRŠÍCH VZTAHŮ M 1:5000

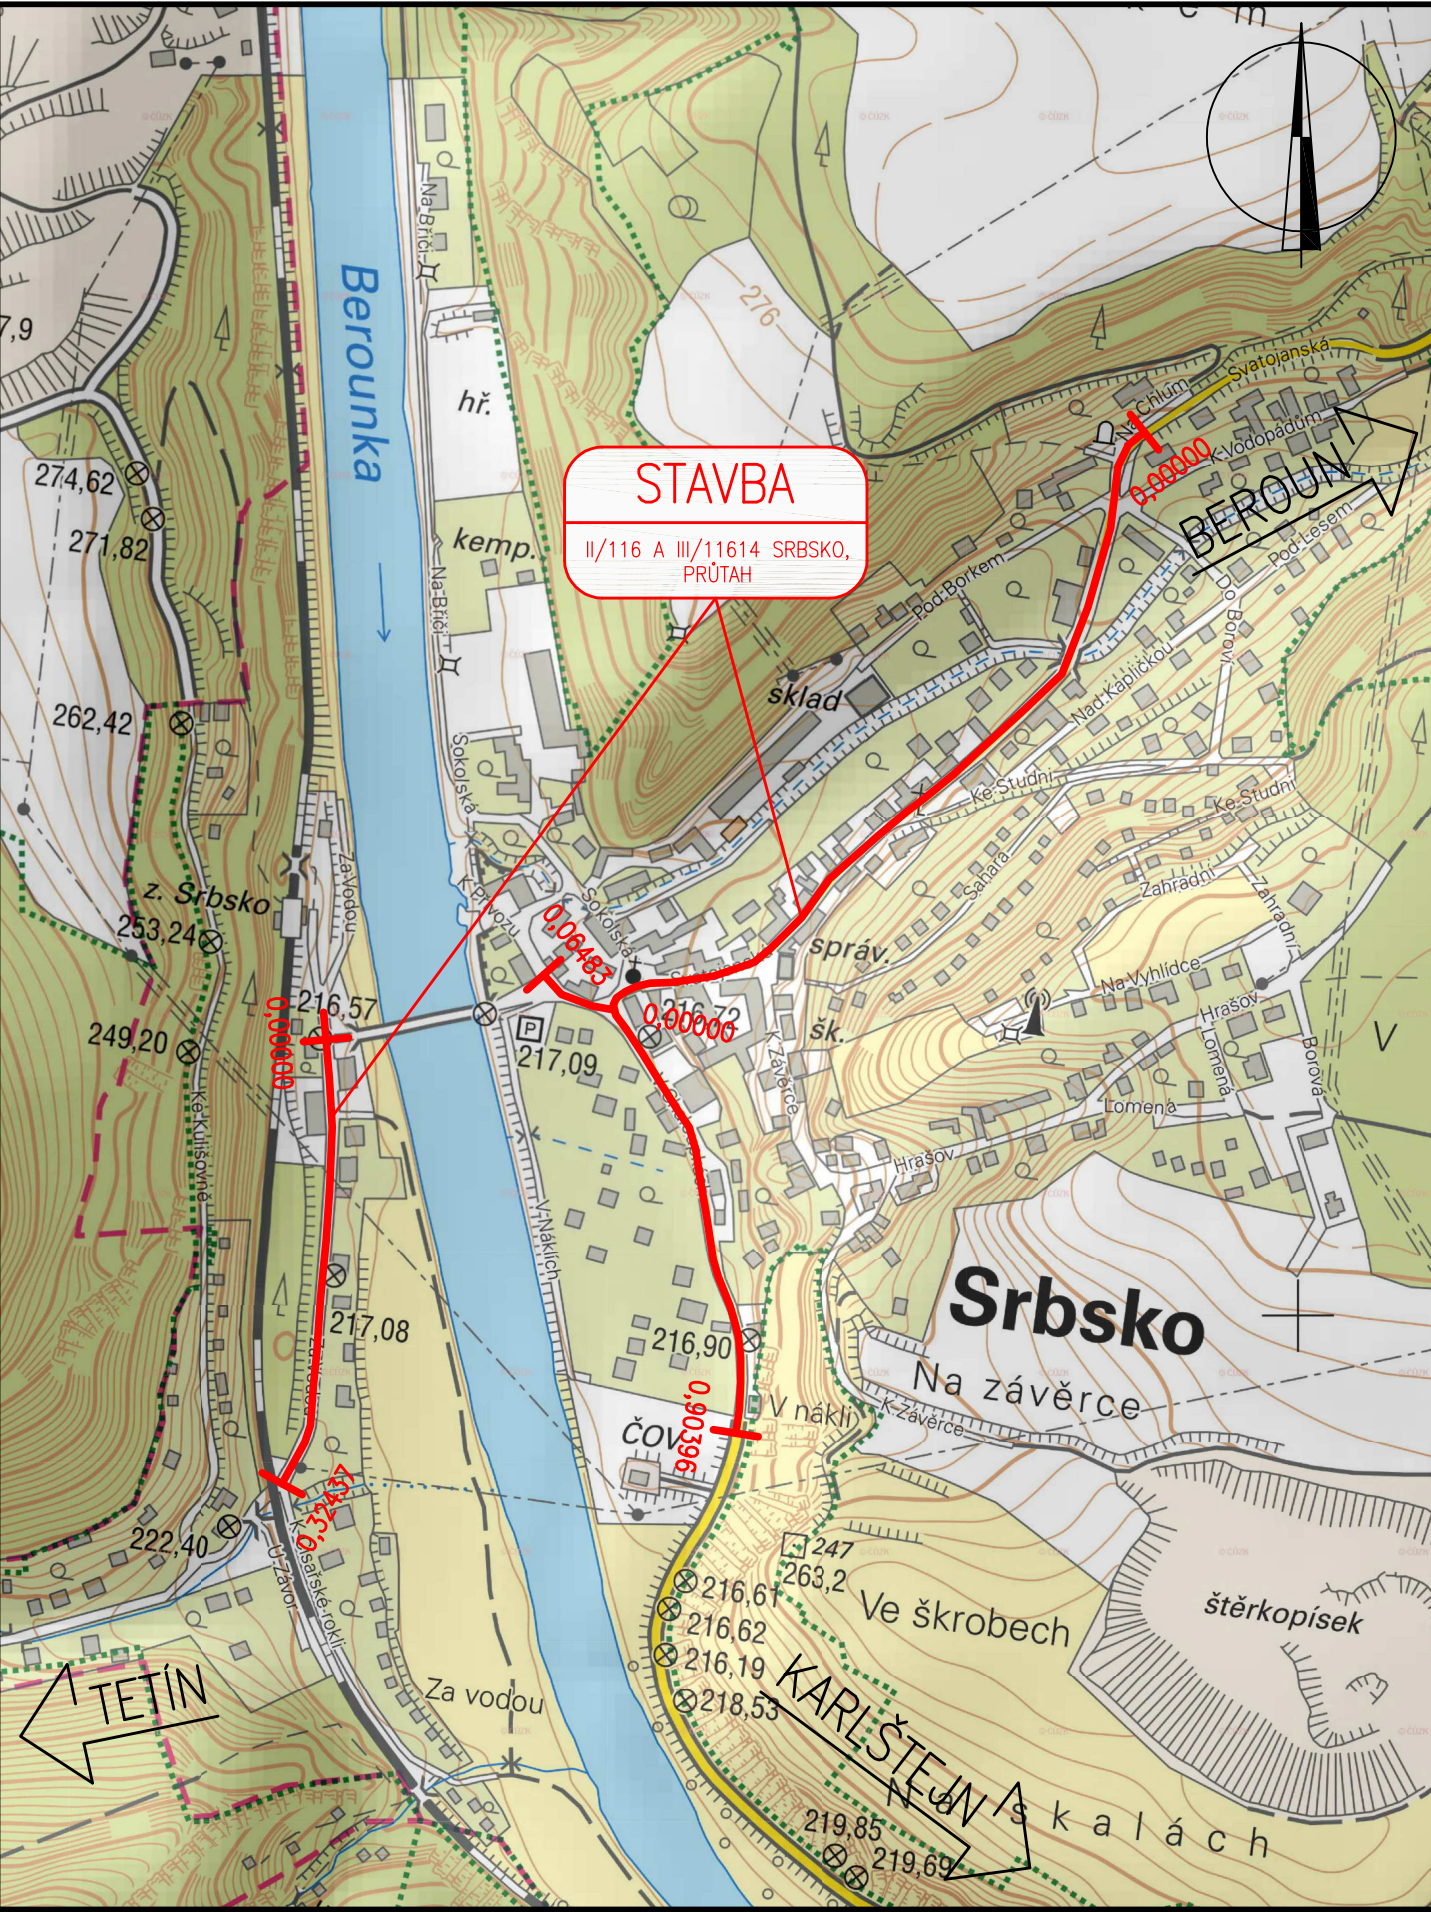

POZNÁMKY:

- 1 VYZNAČENÍ NAPOJENÍ STAVBY NA DOPRAVNÍ A TECHNICKOU INFRASTRUKTURU JE PŘEHLEDNĚJI ZOBRAZENO V PŘÍLOZE "C.3 – KOORDINAČNÍ SITUAČNÍ VÝKRES".
- 2 PRO ZPŘEHLEDNĚNÍ NEJSOU NA VÝKRESE ZOBRAZENA STÁVAJÍCÍ A NAVRHOVANÁ OCHRANNÁ PÁSMA, KTERÁ JSOU UVEDENA V PŘÍLOZE "B – SOUHRNNÁ TECHNICKÁ ZPRÁVA".
- 3 VYZNAČENÍ HRANIC DOTČENÉHO ÚZEMÍ JE PŘEHLEDNĚJI ZOBRAZENO V PŘÍLOHÁCH "C.2 – KATASTRÁLNÍ SITUAČNÍ VÝKRES" A "C.3 – KOORDINAČNÍ SITUAČNÍ VÝKRES".

ČÁST C

Souřadnicový systém S–JTSK, Výškový systém BpV

Zhotovitel PD: PRAGOPROJEKT, a.s., K Ryšánce 1668/16, 147 54 Praha 4, IČ: 45272387, www.pragoprojekt.cz, datová schránka: 4kifr54 Zpracovatelský útvar: Ateliér Praha I – K Ryšánce 1668/16, 147 54 Praha 4, Tel.: 226 066 111, E-mail: mailbox@pragoprojekt.cz		
Navrhl/vypracoval:	Zodpovědný projektant:	Ředitel ateliéru Praha I:
podpis:	podpis:	Ing. Vladimír KONÍČEK
Technická kontrola:	Hlavní projektant:	
podpis:	podpis:	



Podzhotovitel PD: IM-PROJEKT, Inženýrské a mostní konstrukce, s.r.o., Vodní 970/1, 602 00 Brno, IČ: 27689328, Tel.: 533 446 080-2, E-mail: im-projekt@im-projekt.cz, www.im-projekt.cz		
Navrhl/vypracoval:	Zodpovědný projektant:	Jednatel společnosti:
Ing. Miroslav TOBEK	Ing. Miroslav TOBEK	Ing. Martin VAŠÁK
podpis:	podpis:	
Technická kontrola:	Hlavní projektant:	Zakázkové číslo:
Ing. Martin MEJZLIK	Ing. Miroslav TOBEK	2019676
podpis:	podpis:	



Kraj:	STŘEDOČESKÝ	Číslo zakázky:	19–325–0
Místo stavby:	K.Ú. SRBSKO U KARLŠTEJNA	Číslo akce:	06–430
Objednatel:	KSÚS STŘEDOČESKÉHO KRAJE, P.O., ZBOROVSKÁ 11, 150 21 PRAHA 5	Datum:	03/2020
Název stavby:	II/116 A III/11614 SRBSKO, PRŮTAH	Formát:	3x4
Část:	SITUAČNÍ VÝKRESY	Měřítko:	1:5000
Příloha:	SITUAČNÍ VYKRES ŠIRŠÍCH VZTAHŮ	Stupeň:	DŮR
		Číslo přílohy:	C.1