SITUACE POZEMNÍ KOMUNIKACE – ČÁST 1
M 1:500

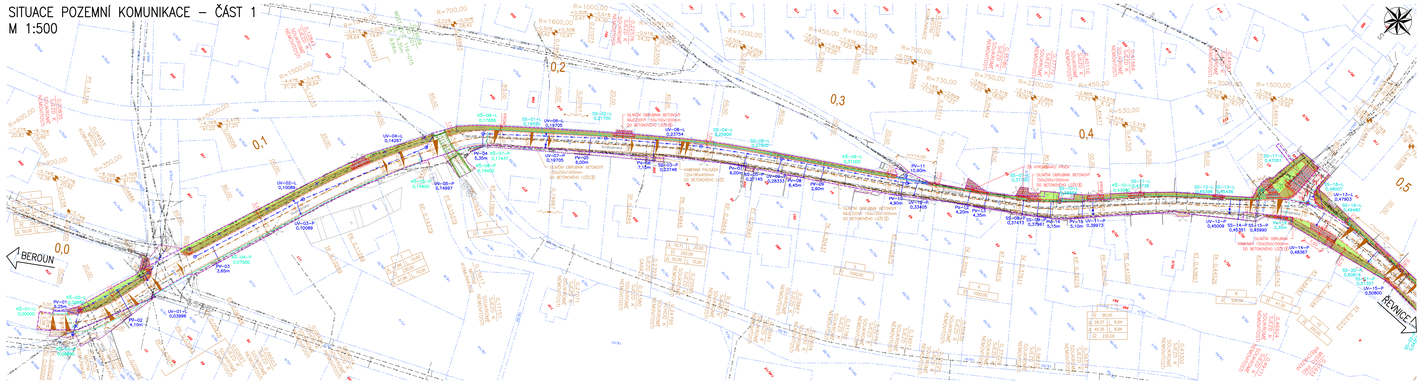

LEGENDA:

- STÁVAJÍCÍ STAV
- NOVÝ STAV
- NOVÝ STAV
- NOVÝ STAV
- NOVÝ STAV
- NOVÝ STAV
- NOVÉ VODOROVNÉ DOPRAVNÍ ZNAČENÍ
- NOVÝ SILNIČNÍ OBRUBNÍK BETONOVÝ 150x250x1000mm
- NOVÝ SILNIČNÍ OBRUBNÍK BETONOVÝ NÁJEZDOVÝ 150x150x1000mm
- NOVÝ SILNIČNÍ OBRUBNÍK KAMENNÝ 150x250x1000mm
- NOVÝ SILNIČNÍ OBRUBNÍK KAMENNÝ NÁJEZDOVÝ 150x150x1000mm
- NOVÝ SILNIČNÍ OBRUBNÍK BETONOVÝ 150x250x1000mm
- NOVÝ SILNIČNÍ OBRUBNÍK BETONOVÝ NÁJEZDOVÝ 150x150x1000mm
- NOVÝ SILNIČNÍ OBRUBNÍK KAMENNÝ 150x250x1000mm
- NOVÝ SILNIČNÍ OBRUBNÍK KAMENNÝ NÁJEZDOVÝ 150x150x1000mm
- NOVÁ CHRÁNIČKA VODOVODU (SSÚS SK)
- NOVÁ ASFALTOBETONOVÁ VOZOVKA – NAPOJENÍ NA STÁVAJÍCÍ STAV V RÁMCI ASFALTOVÝCH VRSTEV VOZOVKY
- NOVÁ KAMENNÁ DLAŽBA TL. 60mm (ŽLUTÉ ODSTÍNY)
- NOVÁ RELIÉFNÍ KAMENNÁ DLAŽBA TL. 60mm
- NOVÁ ROVNÁ KAMENNÁ DLAŽBA TL. 60mm
- NOVÁ DLAŽBA Z ŽULOVÝCH KOSTEK TL. 80mm
- NOVÁ RELIÉFNÍ KAMENNÁ DLAŽBA TL. 80mm
- NOVÁ ROVNÁ KAMENNÁ DLAŽBA TL. 80mm
- PŘÍČKOVÁNÍ STÁVAJÍCÍ BETONOVÉ DLAŽBY
- NOVÝ ŽB VYRONÁVACÍ PRAHY
- NOVÁ KAMENNÁ PALISÁDA - 120x185x400/800mm
- NOVÁ ZELEŇ + CHALOUZNÍNY
- NOVÁ KAMENNÁ DLAŽBA
- NOVÁ KAMENNÁ DLAŽBA DO BETONOVÉHO LOŽE
- STÁVAJÍCÍ STROM (PORosT) URČENÝ KE KÁCENÍ S ČÍSELNÝM OZNAČENÍM (DEC SRBSKO)
- OCHRANNÁ STRAŽIČKA STROMU (PORosTU) S ČÍSELNÝM OZNAČENÍM (DEC SRBSKO)
- OCHRANNÁ STRAŽIČKA STROMU (PORosTU) S ČÍSELNÝM OZNAČENÍM (SSÚS SK)

LEGENDA KATASTRU:

- HRANICE PARCELY KATASTRU NEMOVITOSTÍ
- 167/2 ČÍSLO POZEMKOVÉ PARCELY KATASTRU NEMOVITOSTÍ
- 19 ČÍSLO STAVEBNÍ PARCELY KATASTRU NEMOVITOSTÍ
- HRANICE TRVALÝCH ZÁBORŮ
- HRANICE DOČASNÝCH ZÁBORŮ

DRUHY POUŽITÝCH BETONŮ:

① BETON ČSN EN 206+A1 C20/25-XF3 (CZ)-Cl 1,0-Dmax 22-S3 BETONOVÉ LOŽE

LEGENDA INŽENÝRSKÝCH SÍTÍ:

- STÁVAJÍCÍ KANALIZACE DEŠŤOVÁ, PODZEMNÍ, NEVYŘÍZENÁ (OBEC SRBSKO)
- STÁVAJÍCÍ KANALIZACE DEŠŤOVÁ (OBEC SRBSKO)
- NOVÁ KANALIZACE DEŠŤOVÁ (OBEC SRBSKO)
- NOVÝ VODOVOD (VAK BEROUN, a.s.)
- STÁVAJÍCÍ ULIČNÍ VPUST (VODY SK)
- STÁVAJÍCÍ STŘEŠNÍ SVOD (OBEC SRBSKO)
- NOVÁ ULIČNÍ VPUST-ČÍSLO-VPRAVO SE STAN.ČÍSLEM A PŘÍPOJKOU (VODY SK)
- NOVÁ PŘÍPOJKA VPUST-ČÍSLO-DĚLÁ S PŘÍPOJKOU (VODY SK)
- NOVÁ PŘÍPOJKA VPUST-ČÍSLO-DĚLÁ S PŘÍPOJKOU (OBEC SRBSKO)
- NOVÁ PODZEMNÍ DRENÁŽ (VODY SK)
- NOVÁ KONTROLNÍ ŠACHTA-ČÍSLO-VLEVO SE STAN.ČÍSLEM (VODY SK)
- NOVÝ STŘEŠNÍ SVOD-ČÍSLO-VLEVO SE STAN.ČÍSLEM (VODY SK)
- NOVÝ STŘEŠNÍ SVOD-ČÍSLO-VLEVO SE STAN.ČÍSLEM (OBEC SRBSKO)

SEZNAM STAVEBNÍCH OBJEKTŮ:

SO 101 - SILNICE III/16 A III/11614
SO 102 - SILNICE III/11614
SO 103 - VEŘEJNÝ PROSTOR - UL. SVATOJANSKÁ, V CHALOUPKÁCH A NÁVES U LÍPY
SO 104 - VEŘEJNÝ PROSTOR - UL. ZA VODOU
SO 201 - MOST EV.Č. 116-015
SO 301 - DEŠŤOVÁ KANALIZACE
SO 401 - VEŘEJNÉ OSVĚTLENÍ
SO 501 - PŘELOŽKA STL PLYNOVODU

SEZNAM SOUVISEJÍCÍCH STAVEB:

STAVBA - "PŘELOŽKA SDĚLOVACÍHO VEDENÍ NN, SRBSKO"
STAVBA - "PŘELOŽKA SDĚLOVACÍHO VEDENÍ, SRBSKO"

SEZNAM NAVAZUJÍCÍCH STAVEB:

STAVBA - "ÚPRAVA VEŘEJNÝCH PROSTRANSTVÍ, SRBSKO"
STAVBA - "ÚPRAVA POVRCHU KOMUNIKACE V UL. POD BOŘKEM, SRBSKO"
STAVBA - "NOVOSTAVBA RD NA P.P.Č. 168 A ST.P.Č. 663, K.Ú. SRBSKO U KARLŠTEJNA"
STAVBA - "OPTIMALIZACE TRATI KARLŠTEJN (MIMO) - BEROUN (MIMO)"
STAVBA - "PARKOVIŠTĚ U NÁDRAŽÍ, SRBSKO"

POZNÁMKY:

① PRO ZPŘESNĚNÍ NEJSOU NA VÝKRESE ZOBRAZENY A ZAKOTVENY NĚKTERÉ VODÍCÍ HŘÍNĚ
② VÝKRES A PŘÍLOHA PROJEKTOVÉ DOKUMENTACE "D.1.1.1 – TECHNICKÁ ZPRÁVA" OBSAHUJE VĚTŠÍCE NALOŽITOSTI PŘÍLOHY "D.1.1.2.B – SOUŘADNICE HLAVNÍCH BODŮ", KTERÁ PROTO NENÍ SOUČÁSTÍ PROJEKTOVÉ DOKUMENTACE.

SCHÉMA:

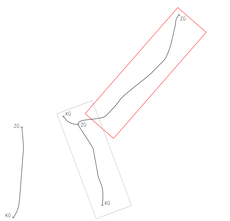

ČÁST D.1
SO 103

Souřadnicový systém: S-JTSK, Výškový systém: Bpv

Zhotovitel: PRAGOPROJEKT, a.s., K Ryšánku 1668/16, 147 54 Praha 4, IČ: 45272825, www.pragoprojekt.cz, datová schránka: 4bkfi3d
Projektant: Ing. Vladimír KONEČNÝ, tel.: +420 261 111 111, e-mail: vladimir.konecny@pragoprojekt.cz

Funkce	Jméno a podpis	Razítko, podpis, Profese
Hlavní inženýr projektu	Ing. Vladimír KONEČNÝ	
Vedoucí projektant		
Hlavní projektant		
	Hlavní inženýr projektu	Hlavní inženýr projektu

Zodpovědný projektant: Ing. Miroslav TOMEK, tel.: +420 261 111 111, e-mail: miroslav.tomek@pragoprojekt.cz
Zodpovědný projektant: Ing. Miroslav TOMEK, tel.: +420 261 111 111, e-mail: miroslav.tomek@pragoprojekt.cz

Autorský dozor:	Jméno a podpis:
Hlavní inženýr projektu:	Ing. Martin VEGRI
Zodpovědný projektant:	
Ing. Miroslav TOMEK	
Datum:	2019/6/19

Kraj: STŘEDOČESKÝ	Číslo zakázky: 19–326–0
Město, obec: K.Ú. SRBSKO U KARLŠTEJNA	Číslo akce: 06–4-30
Katastrální území: KSÚ STŘEDOČESKÉ KRAJ, P.Ú. ZBOROVSKÁ 11, 150 21 PRAHA 5	Číslo výkresu: 03/2020
Název stavby:	Formát: 0+A4
II/116 A III/11614 SRBSKO, PRŮTAH	Měřítko: 1:500
Objekt: VEŘEJNÝ PROSTOR - UL. SVATOJANSKÁ, V CHALOUPKÁCH A NÁVES U LÍPY	Stupeň: DÚR / Tisk/rev:
Příloha: SITUACE POZEMNÍ KOMUNIKACE - ČÁST 1	Číslo přílohy: D.1.1.2.1.01