


VZOROVÉ PŘÍČNÉ ŘEZY – SILNICE II. TŘÍDY  
ČÁST 2  
M 1:50

MS2 –/7/50  
KM 0,65700

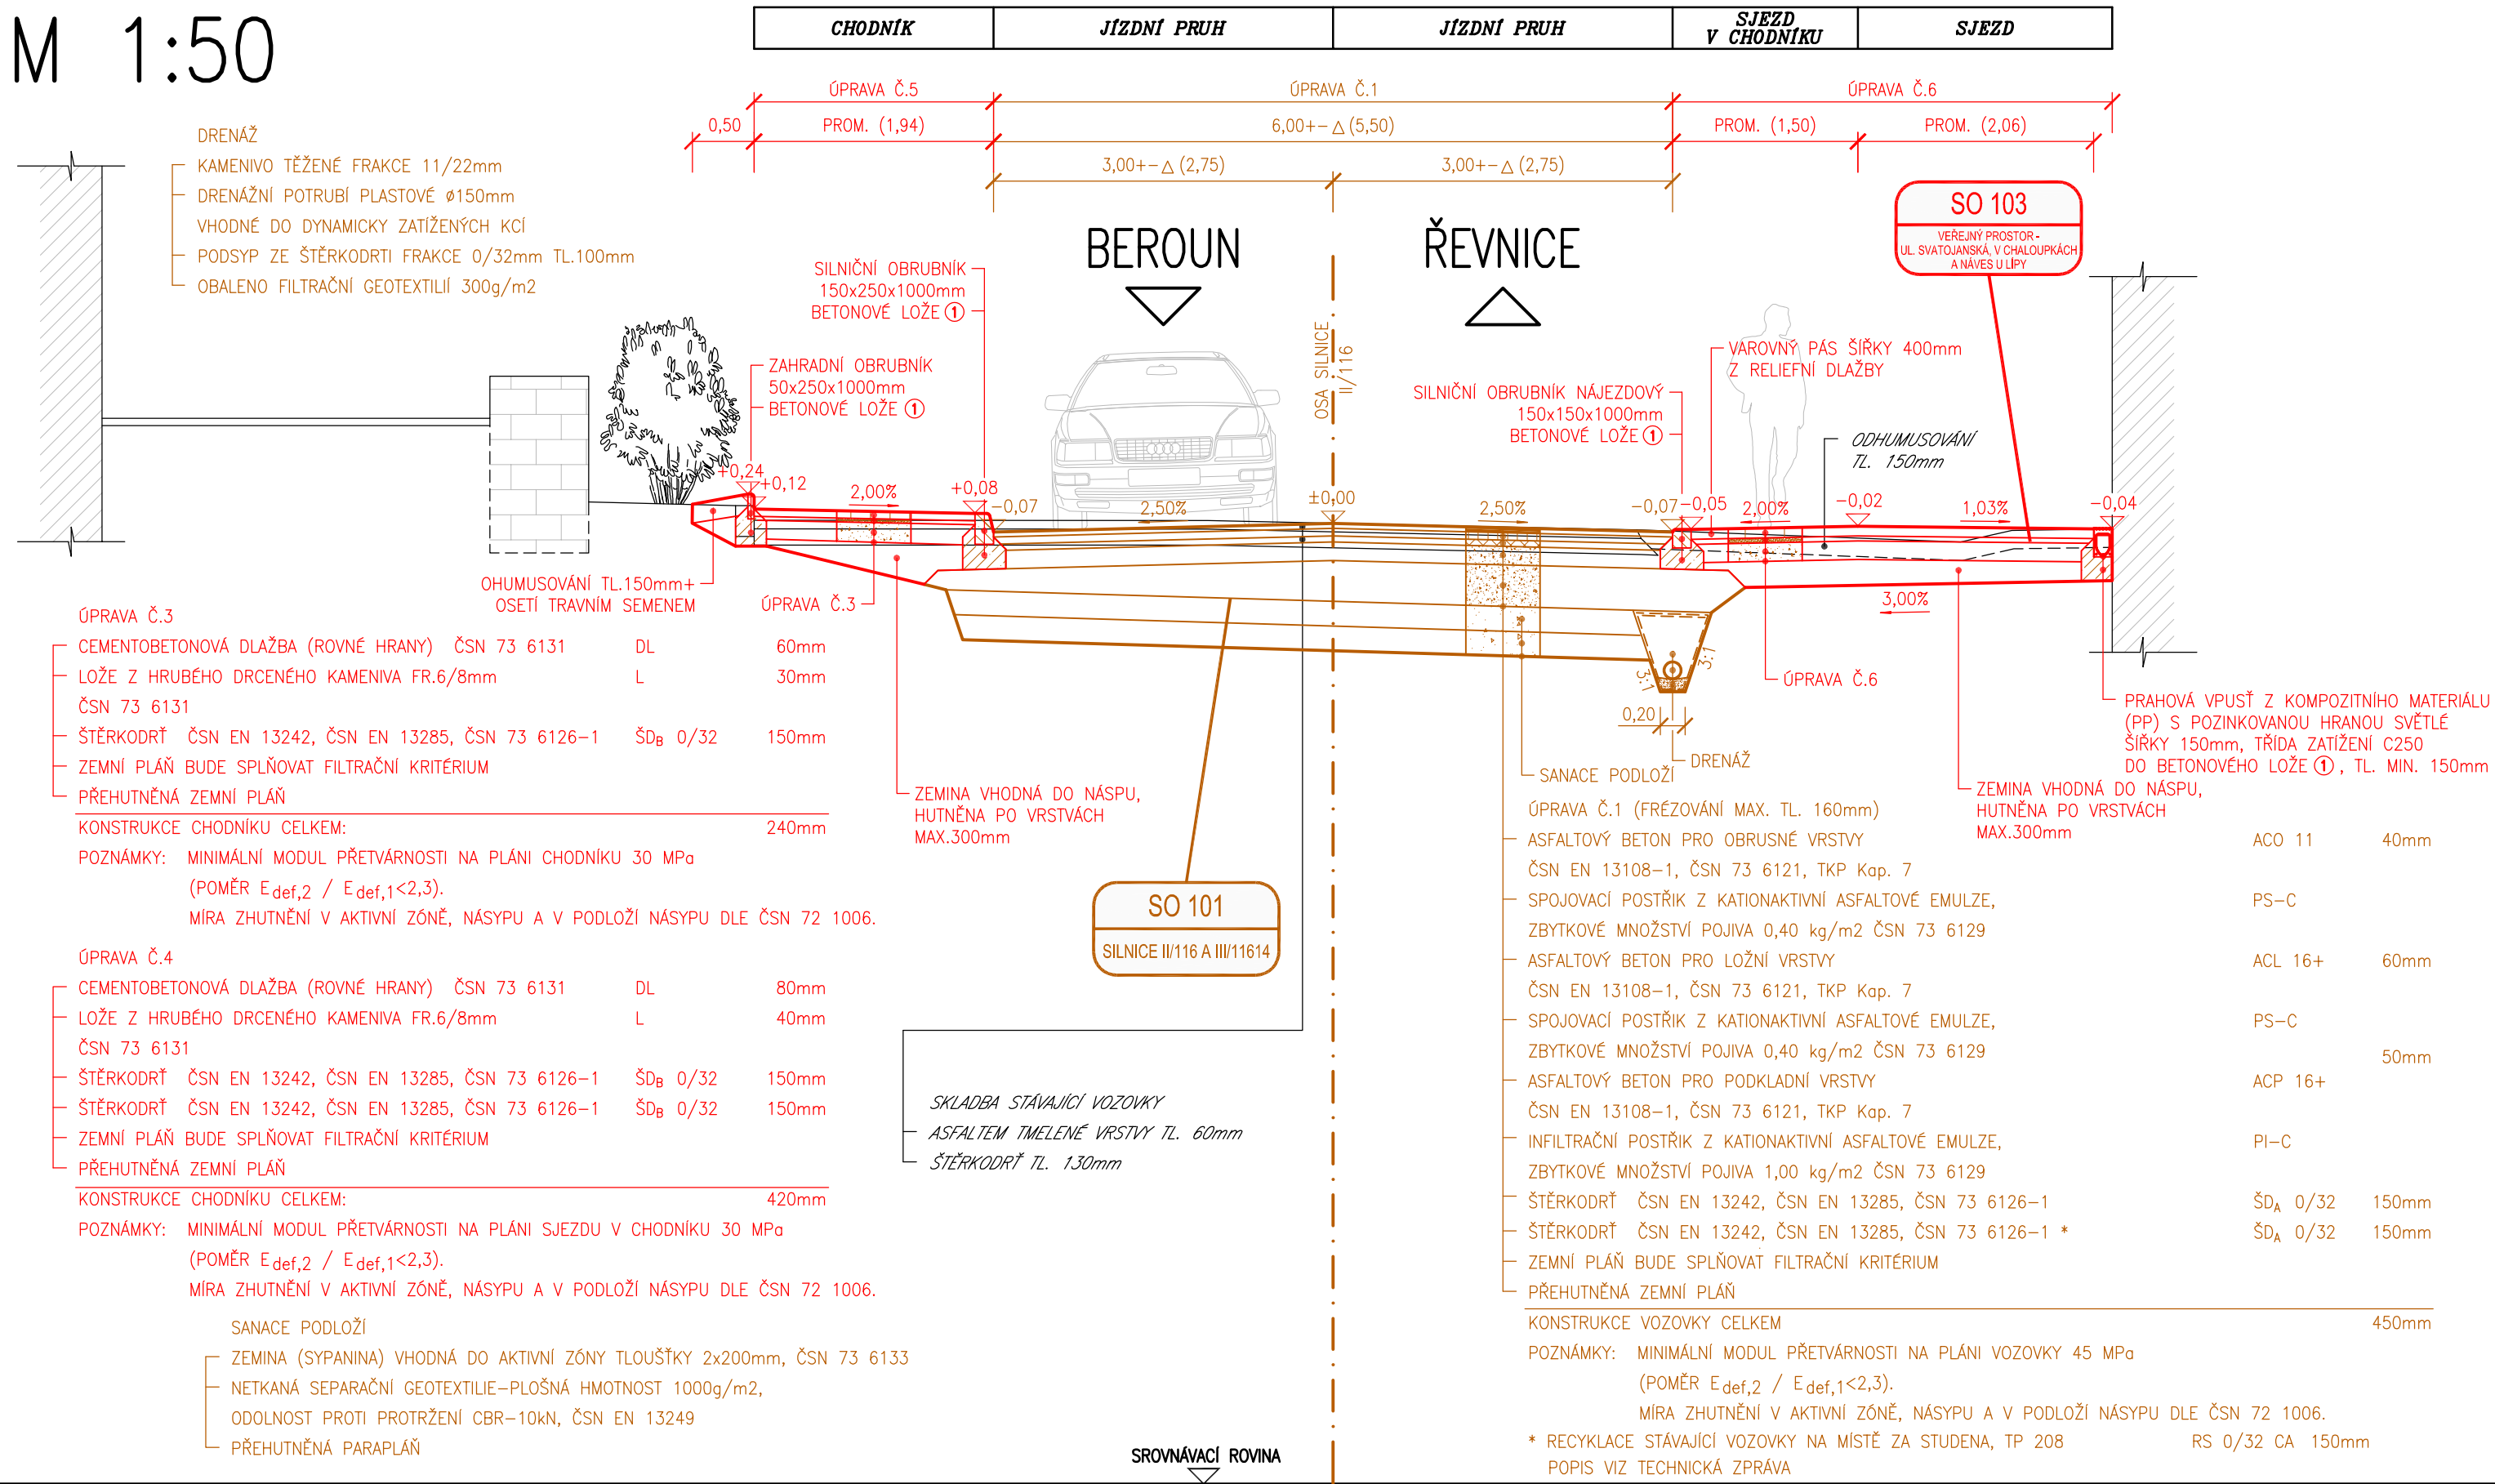

DRUHY POUŽITÝCH BETONŮ:

① BETON ČSN EN 206+A1 C20/25–XF3 (CZ)–Cl 1,0–D<sub>max</sub> 22–S3 BETONOVÉ LOŽE

SEZNAM STAVEBNÍCH OBJEKTŮ

SO 101 - SILNICE II/116 A III/11614

SO 102 - SILNICE III/11614

SO 103 - VEŘEJNÝ PROSTOR - UL. SVATOJANSKÁ, V CHALOUPKÁCH A NÁVES U LÍPY

SO 104 - VEŘEJNÝ PROSTOR - UL. ZA VODOU

SO 201 - MOST EV.Č. 116-015

SO 301 - DEŠŤOVÁ KANALIZACE

SO 401 - VEŘEJNÉ OSVĚTLENÍ

SO 501 - PŘELOŽKA STL PLYNOVODU

ČÁST D.1  
SO 103

Souřadnicový systém S–JTSK, Výškový systém Bpv		
Zhotovitel PD: PRAGOPROJEKT, a.s., K Ryšánce 1668/16, 147 54 Praha 4, IČ: 45272387, www.pragoprojekt.cz, datové schránka: 4kfr54 Zpracovatelský útvar: Ateliér Praha I – K Ryšánce 1668/16, 147 54 Praha 4, Tel.: 226 066 111, E–mail: mailbox@pragoprojekt.cz		
Navrh/vypracoval: podpis:	Zodpovědný projektant: podpis:	Ředitel ateliéru Praha I: Ing. Vladimír KONÍČEK
Technická kontrola: podpis:	Hlavní projektant: podpis:	



Podzhotovitel PD: IM–PROJEKT, inženýrské a mostní konstrukce, s.r.o., Vodní 970/1, 602 00 Bno, IČ: 27689328, Tel: 533 446 080–2, E–mail: im–projekt@im–projekt.cz, www.im–projekt.cz		
Navrh/vypracoval: Ing. Martin MEJZLIK podpis:	Zodpovědný projektant: Ing. Miroslav TOBEK podpis:	Jednatel společnosti: Ing. Martin VAŠÁK
Technická kontrola: Ing. Miroslav TOBEK podpis:	Hlavní projektant: Ing. Miroslav TOBEK podpis:	Zakázkové číslo: 2019676



Kraj:	STŘEDOČESKÝ	Číslo zakázky:	19—325—0	
Místo stavby:	K.Ú. SRBSKO U KARLŠTEJNA	Číslo akce:	06—430	
Objednatel:	KSÚS STŘEDOČESKÉHO KRAJE, P.O., ZBOROVSKÁ 11, 150 21 PRAHA 5	Datum:	03/2020	
Název stavby:	II/116 A III/11614 SRBSKO, PRŮTAH	Formát:	4xA4	
		Měřítko:	1:50	
Objekt:		VEŘEJNÝ PROSTOR - UL. SVATOJANSKÁ, V CHALOUPKÁCH A NÁVES U LÍPY	Stupeň:	DÚR Souprava:
Příloha:		VZOROVÉ PŘÍČNÉ ŘEZY - ČÁST 2	Číslo přílohy:	