

ÚZEMÍ OBCE  
POVRCH ÚZEMÍ  
ČÍSLO PARCELNÍ  
VZDÁL. OBJEKTŮ A SMĚROVÝCH LOMŮ  
OZNAČENÍ VRCHOLOVÝCH BODŮ

SRBSKO	
VOZOVKA	
628	
6.00	
ZR	KR

LEGENDA TYPŮ ČAR  
PŮVODNÍ TERÉN  
HRUBÉ TERÉNNÍ ÚPRAVY  
UPRAVENÝ TERÉN

ŘAD P6

MĚŘÍTKA 1:250/100

KÓTA UPRAVENÉHO TERÉNU

HLOUBKA VÝKOPU


KÓTA DNA POTRUBÍ

KÓTA PŮVODNÍHO TERÉNU

SROVNÁVACÍ ROVINA

STANIČENÍ [km/m]

DN(PN)[mm]–MATERIÁL–DÉLKA[m]  
SKLON[promile]–DÉLKA[m]  
ULOŽENÍ

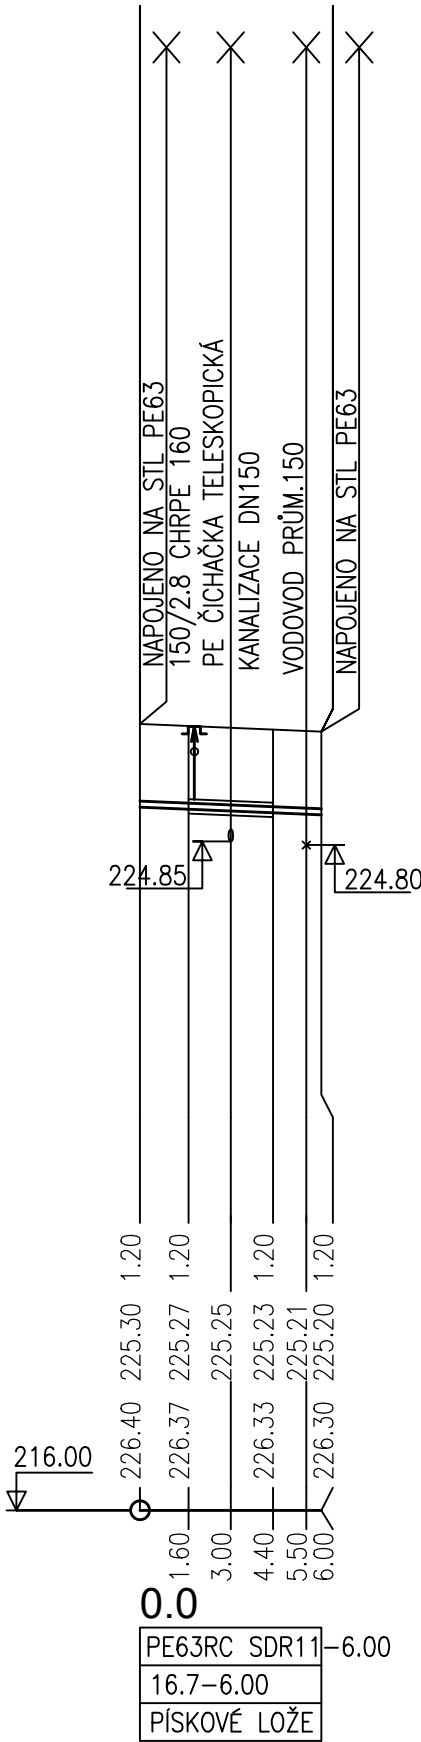

ČÁST D.1  
SO 501

Souřadnicový systém S–JTSK, Výškový systém Bpv

Zhotovitel PD: PRAGOPROJEKT, a.s., K Ryšánce 1668/16, 147 54 Praha 4, IČ: 45272387, www.pragoprojekt.cz, datová schránka: 4kifr54  
Zpracovatelský útvar: Ateliér Praha I – K Ryšánce 1668/16, 147 54 Praha 4, Tel.: 226 066 111, E-mail: mailbox@pragoprojekt.cz

Navrhl/vypracoval: ..... podpis:	Zodpovědný projektant: ..... podpis:	Ředitel ateliéru Praha I: Ing. Vladimír KONÍČEK	
Technická kontrola: ..... podpis:	Hlavní projektant: ..... podpis:		

Podzhotovitel PD: IM-PROJEKT, Inženýrské a mostní konstrukce, s.r.o., Vodní 970/1, 602 00 Brno, IČ: 27689328, Tel.: 533 446 080–2, E-mail: im-projekt@im-projekt.cz, www.im-projekt.cz

Navrhl/vypracoval: Ing. Jiří MACHOVEC ..... podpis: <i>Machovec</i>	Zodpovědný projektant: Ing. Miroslav SRNA ..... podpis:	Jednatel společnosti: Ing. Martin VAŠÁK	
Technická kontrola: Ing. Miroslav SRNA ..... podpis:	Hlavní projektant: Ing. Miroslav TOBEK ..... podpis: <i>Tobek M.</i>	Zakázkové číslo: 2019676	

Kraj:	STŘEDOČESKÝ	Číslo zakázky:	19–325–0
Místo stavby:	K.Ú. SRBSKO U KARLŠTEJNA	Číslo akce:	06–430
Objednatel:	KSÚS STŘEDOČESKÉHO KRAJE, P.O., ZBOROVSKÁ 11, 150 21 PRAHA 5	Datum:	03/2020
Název stavby:	II/116 A III/11614 SRBSKO, PRŮTAH  PŘELOŽKA STL PLYNOVODU	Formát:	2A4
Objekt:		Měřítko:	1:250/100
Příloha:		Stupeň:	DÚR
		Souprava:	
		Číslo přílohy:	D.1.5.2.2.4