




STÁVAJÍCÍ STAV – PŘEHLEDNÉ VÝKRESY  
M 1:100

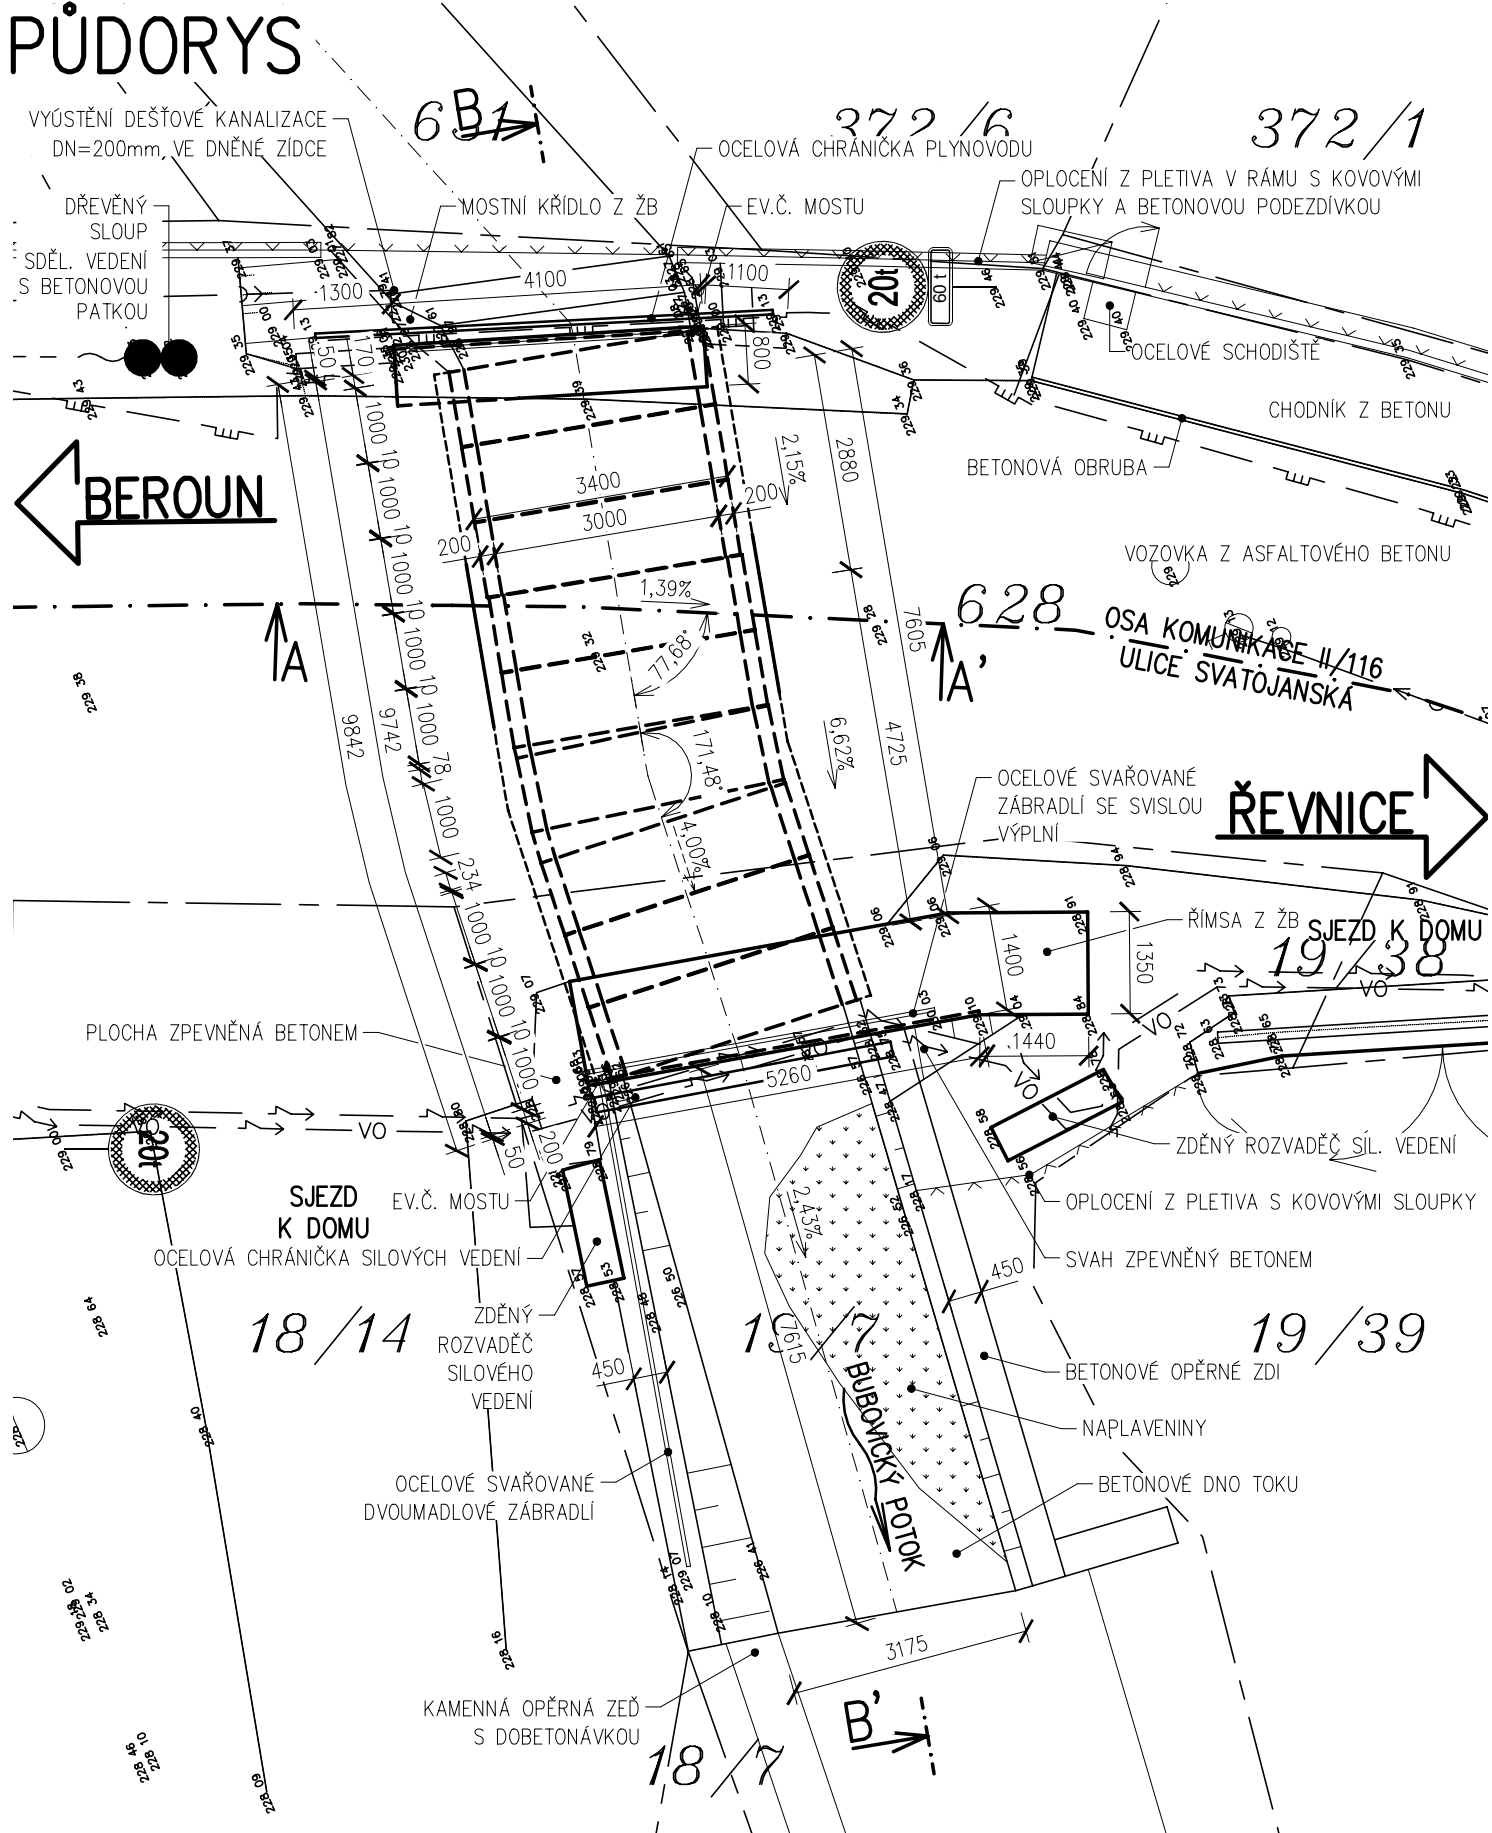

PODÉLNÝ ŘEZ

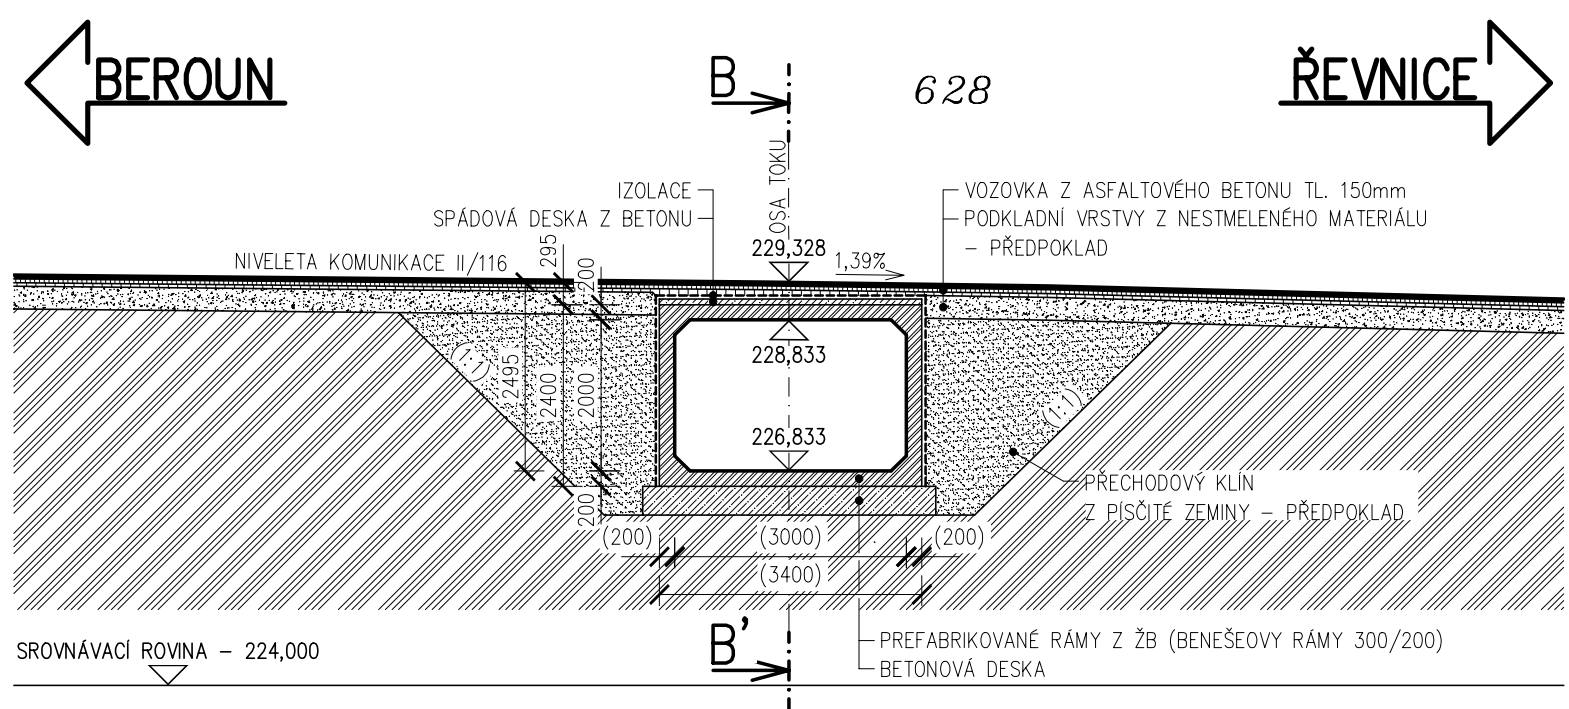

PŘÍČNÝ ŘEZ

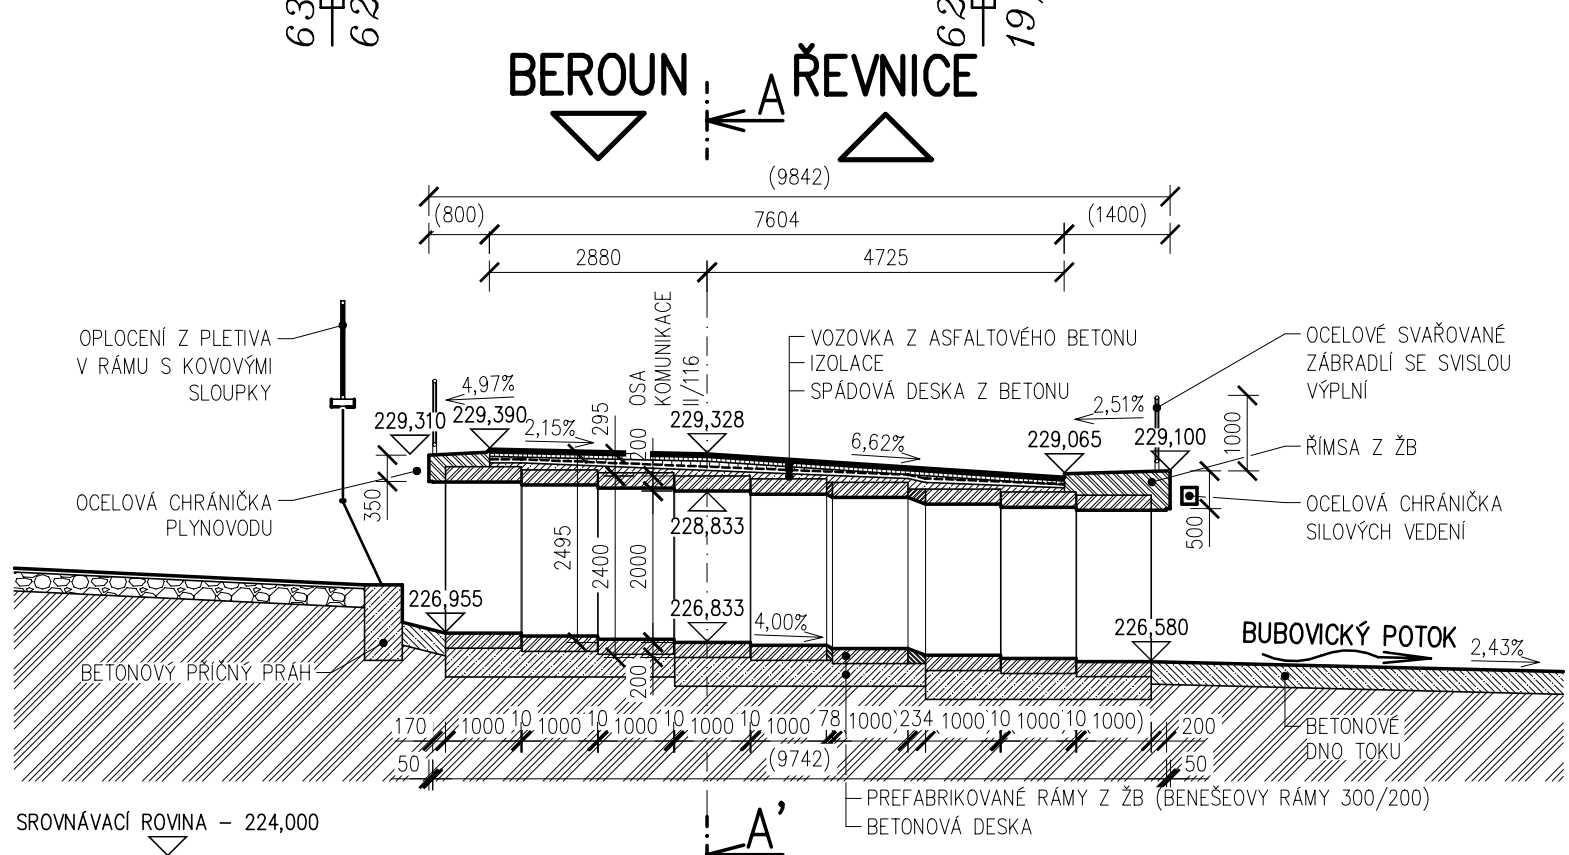

- POZNÁMKY:
- 1 PRO ZPŘEHLEDNĚNÍ NEJSOU VE VÝKRESU ZOBRAZENY A ZAKÓTOVÁNY NĚKTERÉ VIDITELNÉ HRANY
  - 2 U STÁVAJÍCÍCH INŽENÝRSKÝCH SÍTÍ UMÍSTĚNÝCH POD ZEMÍ NENÍ ZNÁMA JEJICH HLOUBKA.
  - 3 TVAR MOSTU JE ODVOZEN Z GEODETICKÉHO ZAMĚŘENÍ A MOSTNÍHO LISTU

LEGENDA INŽENÝRSKÝCH SÍTÍ:

- — SILOVÉ VEDENÍ NÍZKÉHO NAPĚTÍ, PODZEMNÍ (ČEZ DISTRIBUCE, a.s.)
- — STŘEDOTLAKÝ PLYNOVOD, NEOVĚŘENÝ (INNOGY – GASNET, s.r.o.)
- — DEŠŤOVÁ KANALIZACE, PODZEMNÍ, NEOVĚŘENÁ (OBEC SRBSKO)
- — SILOVÉ VEDENÍ VEŘEJNÉHO VEDENÍ, PODZEMNÍ, NEOVĚŘENÉ (OBEC SRBSKO)
- — CETIN—M— — SDĚLOVACÍ VEDENÍ, METALICKÉ, NADZEMNÍ (CETIN, a.s.)
- — VODOVOD, PODZEMNÍ, NEOVĚŘENÝ (VAK BEROUN, a.s.)

LEGENDA KATASTRU A ZÁBORŮ:

- — HRANICE KATASTRÁLNÍCH ÚZEMÍ
- — HRANICE PARCELY KATASTRU NEMOVITOSTÍ
- xx/xx ČÍSLO PARCELY KATASTRU NEMOVITOSTÍ
- — HRANICE PARCELY ZJEDNODUŠENÉ EVIDENCE
- (xx/xx) ČÍSLO PARCELY ZJEDNODUŠENÉ EVIDENCE
- — HRANICE STAVBY

ČÁST D.1  
SO 201

Souřadnicový systém S–JTSK, Výškový systém Bpv		
Zhotovitel PD: PRAGOPROJEKT, a.s., K Ryšánce 1668/16, 147 54 Praha 4, IČ: 45272387, www.pragoprojekt.cz, datové schránka: 4kfr54 Zpracovatelský útvar: Ateliér Praha I – K Ryšánce 1668/16, 147 54 Praha 4, Tel.: 226 066 111, E-mail: mailbox@pragoprojekt.cz		
Navrh/vypracoval: podpis:	Zodpovědný projektant: podpis:	Reditel ateliéru Praha I: Ing. Vladimír KONÍČEK
Technická kontrola: podpis:	Hlavní projektant: podpis:	



Podzhotovitel PD: IM–PROJEKT, inženýrské a mostní konstrukce, s.r.o., Vodní 970/1, 602 00 Brno, IČ: 27689328, Tel.: 533 446 080–2, E-mail: im-projekt@im-projekt.cz, www.im-projekt.cz		
Navrh/vypracoval: Ing. Tomáš PÁTEČEK podpis:	Zodpovědný projektant: Ing. Martin VAŠÁK podpis:	Jednatel společnosti: Ing. Martin VAŠÁK
Technická kontrola: Ing. Martin VAŠÁK podpis:	Hlavní projektant: Ing. Miroslav TOBEK podpis:	Zakázkové číslo: 2019676



Kraj:	STŘEDOČESKÝ	Číslo zakázky:	19–325–0
Místo stavby:	K.Ú. SRBSKO U KARLŠTEJNA	Číslo akce:	06–430
Objednatel:	KSÚS STŘEDOČESKÉHO KRAJE, P.O., ZBOROVSKÁ 11, 150 21 PRAHA 5	Datum:	03/2020
Název stavby:	II/116 A III/11614 SRBSKO, PRŮTAH	Formát:	6x A4
		Měřítko:	1:100
Objekt:	MOST EV.Č. 116–015	Stupeň:	DÚR
Průloha:	STÁVAJÍCÍ STAV - PŘEHLEDNÉ VÝKRESY	Číslo průlohy:	D.1.2.2.1