



VZOROVÝ PŘÍČNÝ ŘEZ V KM 0,49500

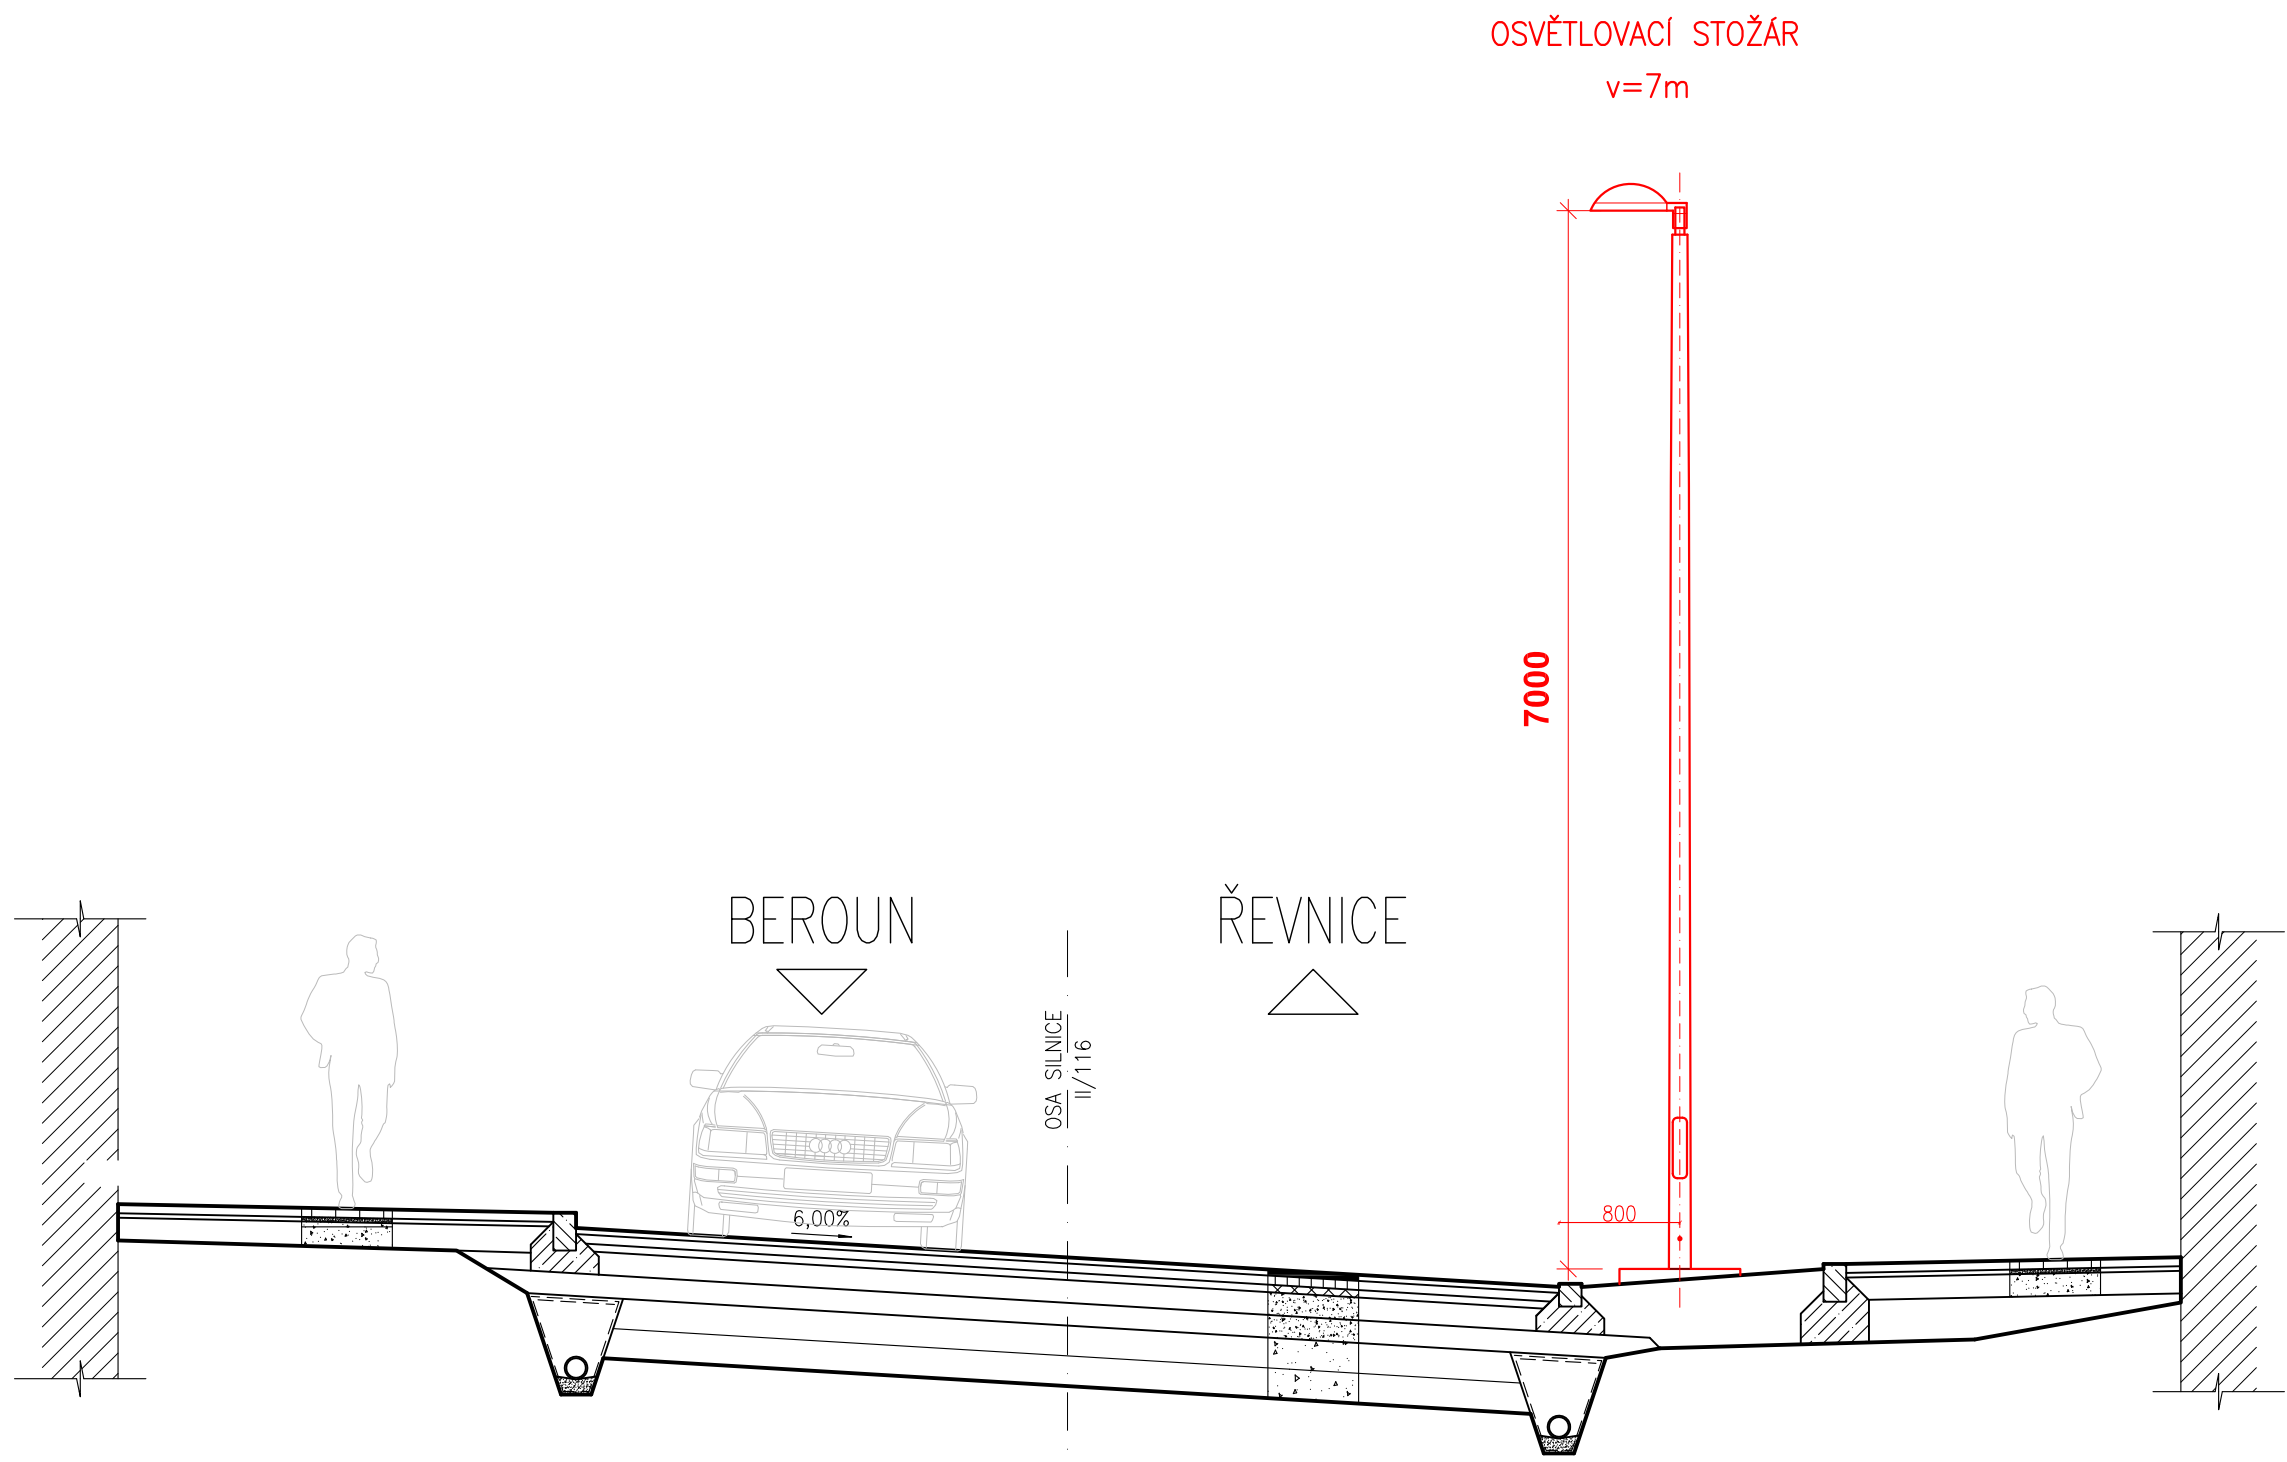

OBJEDNATEL	PRAGOPROJEKT, a.s. K RYŠÁNCE 1668/16 147 54 PRAHA 4	
ZÁSTUPCE OBJEDNATELE	ING. IVAN RYBÁK	
INVESTOR	OBEC SRBSKO K ZÁVĚRCE 16 267 18 SRBSKO	
ZÁSTUPCE INVESTORA	SVATAVA BISKUPOVÁ	

OZN. ZMĚNY	POPIS ZMĚNY	DATUM	PODPIS

ZHOTOVITEL	ING. JAN ZÁŘECKÝ, ELEKTROPROJEKTY TĚŠANY 131, 664 54 TĚŠANY TEL: 603 720 522, jan.zarecky@seznam.cz		 ING. JAN ZÁŘECKÝ TĚŠANY 131 664 54 TĚŠANY TEL: 603 720 522 MAIL: JAN.ZARECKY@SEZNAM.CZ
ZAKÁZKOVÉ ČÍSLO	~		
ZODP. PROJEKTANT	ING. JAN ZÁŘECKÝ	<i>Galuch</i>	
VYPRACOVAL	ING. JAN ZÁŘECKÝ	<i>Galuch</i>	
KONTOLOVAL	ING. JAN ZÁŘECKÝ	<i>Galuch</i>	

GENERÁLNÍ PROJEKTANT		IM-PROJEKT, INŽENÝRSKÉ A MOSTNÍ KONSTRUKCE, s.r.o. VODNÍ 1, 602 00 BRNO TEL: 533 446 080-2, im-projekt@im-projekt.cz, www.im-projekt.cz		<div>IM-PROJEKT INŽENÝRSKÉ A MOSTNÍ KONSTRUKCE, s.r.o. VODNÍ 1, 602 00 BRNO TEL: 533 446 080-2 FAX: 533 446 089 im-projekt@im-projekt.cz www.im-projekt.cz</div>			
HLAVNÍ PROJEKTANT		ING. MIROSLAV TOBEK					
KRAJ: STŘEDOČESKÝ		ORP: BEROUN				KATASTR: SRBSKO U KARLŠTEJNA	
STAVBA:				FORMÁT		3xA4	
II/116 A III/11614 SRBSKO, PRŮTAH				DATUM		BŘEZEN 2020	
				STUPEŇ		DŮR	
				ČÍSLO ZAK.		2019676	
				MĚŘÍTKO		~	
				ČÁST:		SO 401 - VEŘEJNÉ OSVĚTLENÍ	
PŘÍLOHA:				ČÍSLO PŘÍLOHY:		ČÍSLO PARÉ:	
VZOROVÝ PŘÍČNÝ ŘEZ				D.1.4.2.5			
Dokumentaci lze užívat pouze ve smyslu příslušné smlouvy o dílo, výkres či jeho část může být kopírován nebo jiným způsobem rozšiřován pouze po předchozím souhlasu IM-Projekt, inženýrské a mostní konstrukce, s.r.o.							

Dokumentaci lze užívat pouze ve smyslu příslušné smlouvy o dílo, výkres či jeho část může být kopírován nebo jiným způsobem rozšiřován pouze po předchozím souhlasu IM-Projekt, inženýrské a mostní konstrukce, s.r.o.