


SRBSKO	
NEZPEVNĚNO	
628	
2.62	5.88
ZR	L1.1

LEGENDA TYPŮ ČAR

PŮVODNÍ TERÉN	_____
HRUBÉ TERÉNNÍ ÚPRAVY	_____
UPRAVENÝ TERÉN	-----

MĚŘÍTKA 1:250/100

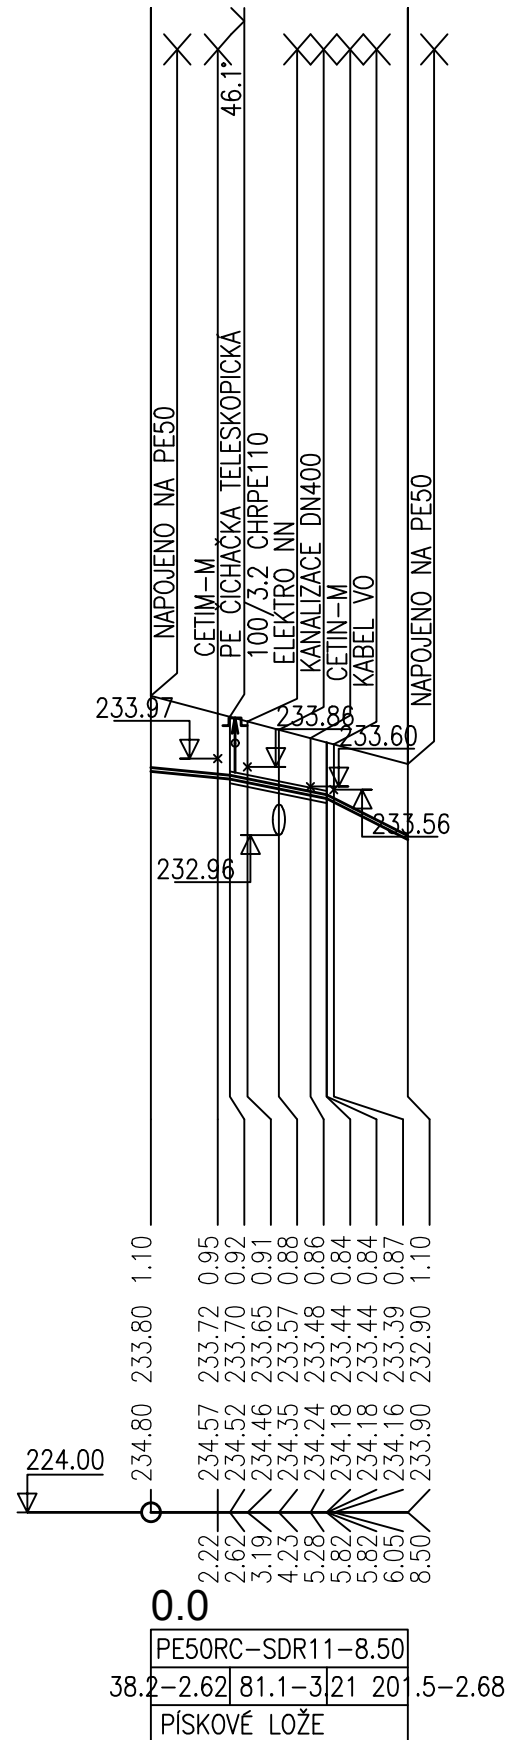

KÓTA UPRAVENÉHO TERÉNU

HLOUBKA VÝKOPU

KÓTA DNA POTRUBÍ

KÓTA PŮVODNÍHO TERÉNU

SROVNÁVACÍ ROVINA

STANIČENÍ [km/m]


DN(PN)[mm]–MATERIÁL–DÉLKA[m]

SKLON[promile]–DÉLKA[m]


ULOŽENÍ

Souřadnicový systém S-JTSK, Výškový systém Bpv

Zhotovitel PD: PRAGOPROJEKT, a.s., K Ryšánc 1668/16, 147 54 Praha 4, IČ: 45272387, www.pragoprojekt.cz, datová schránka: 4kfr54
Zpracovatelský útvar: Ateliér Praha I – K Ryšánc 1668/16, 147 54 Praha 4, Tel.: 226 066 111, E-mail: mailbox@pragoprojekt.cz

Navrhl/vypracoval:	Zodpovědný projektant:	Ředitel ateliéru Praha I: Ing. Vladimír KONÍČEK	
podpis:	podpis:		
Technická kontrola:	Hlavní projektant:		
podpis:	podpis:		

Podzhotovitel PD: IM-PROJEKT, Inženýrské a mostní konstrukce, s.r.o., Vodní 970/1, 602 00 Brno, IČ: 27689328, Tel.: 533 446 080-2, E-mail: im-projekt@im-projekt.cz, www.im-projekt.cz

Navrhl/vypracoval: Ing. Jiří MACHOVEC podpis: <i>Machovec</i>	Zodpovědný projektant: Ing. Miroslav SRNA podpis:	Jednatel společnosti: Ing. Martin VAŠÁK	
Technická kontrola: Ing. Miroslav SRNA podpis:	Hlavní projektant: Ing. Miroslav TOBEK podpis: <i>Tobek M.</i>	Zakázkové číslo: 2019676	

Kraj:	STŘEDOČESKÝ	Číslo zakázky:	19—325—0
Místo stavby:	K.Ú. SRBSKO U KARLŠTEJNA	Číslo akce:	06—430
Objednatel:	KSÚS STŘEDOČESKÉHO KRAJE, P.O., ZBOROVSKÁ 11, 150 21 PRAHA 5	Datum:	03/2020
Název stavby:	II/116 A III/11614 SRBSKO, PRŮTAH Objekt: PŘELOŽKA STL PLYNOVODU Příloha: PODÉLNÝ PROFIL - ŘAD P1	Formát:	2A4
		Měřítko:	1:250/100
		Stupeň:	DÚR Souprava:
		Číslo přílohy:	