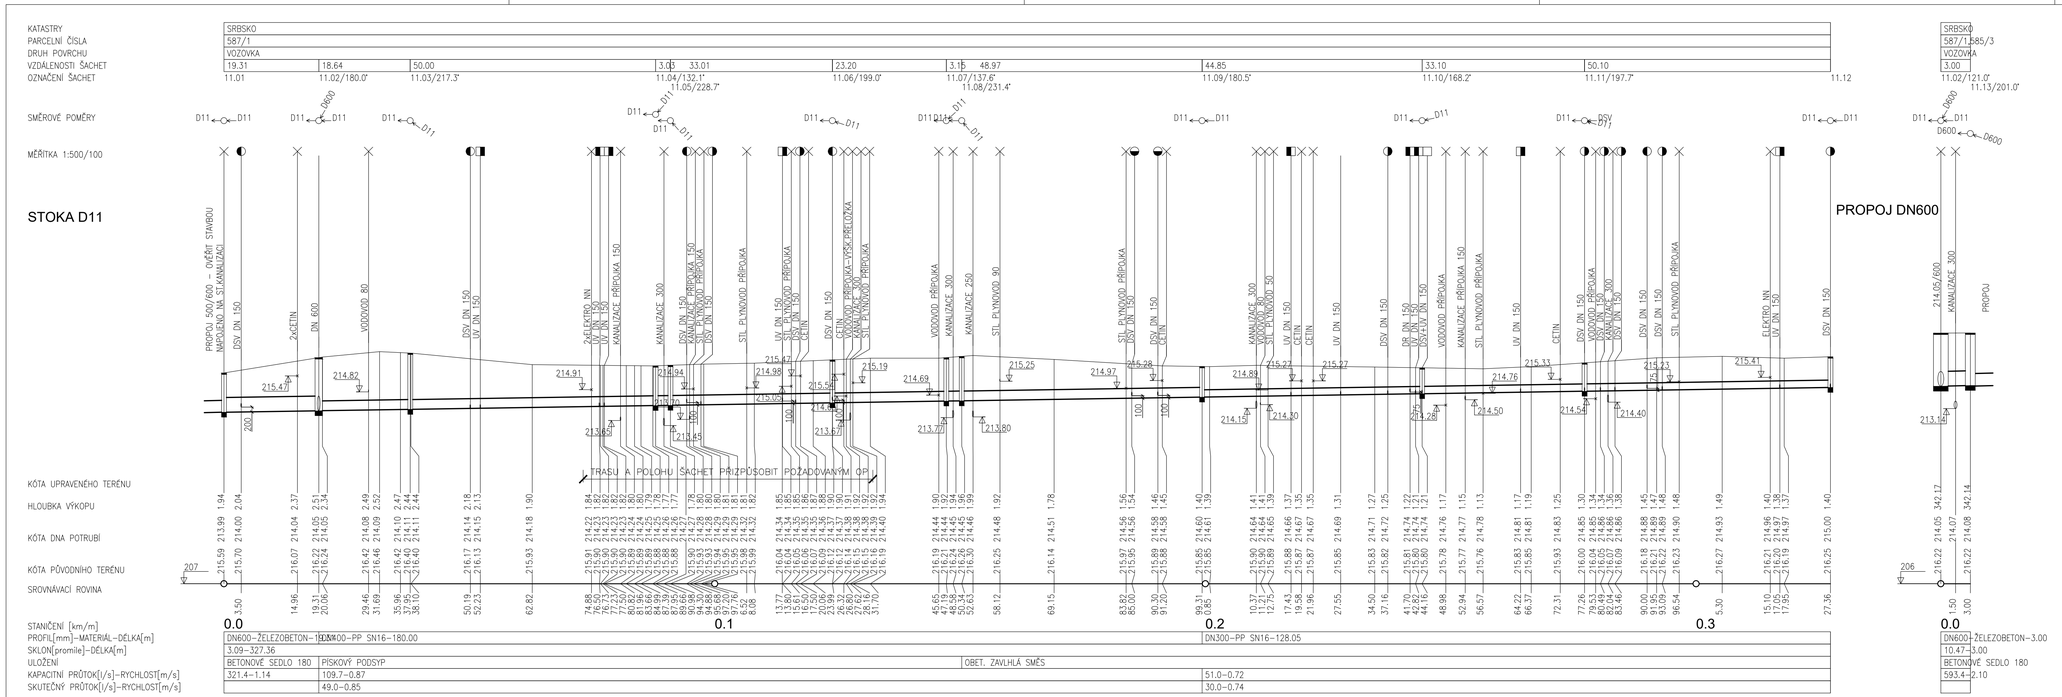

ČÁST D.1

SO 301

Souřadnicový systém S-JTSK, Výškový systém Bpv

Zhotovitel PD: PRAGOPROJEKT, a.s., K Ryšánce 1668/16, 147 54 Praha 4, IČ: 45272387, www.pragoprojekt.cz, datová schránka: 4kifr54
Zpracovatelský útvar: Atelier Praha I – K Ryšánce 1668/16, 147 54 Praha 4, Tel.: 226 066 111, E-mail: mailbox@pragoprojekt.cz

Navrhl/vypracoval: podpis:	Zodpovědný projektant: podpis:	Ředitel ateliéru Praha I: Ing. Vladimír KONÍČEK	PRAGOPROJEKT
Technická kontrola: podpis:	Hlavní projektant: podpis:		

Podzhotovitel PD: IM-PROJEKT, inženýrské a mostní konstrukce, s.r.o., Vodní 970/1, 602 00 Brno, IČ: 27689328, Tel.: 533 446 080-2, E-mail: im-projekt@im-projekt.cz, www.im-projekt.cz

Navrhl/vypracoval: Ing. Jiří MACHOVEC podpis:	Zodpovědný projektant: Ing. Jiří MACHOVEC sr. podpis:	Jednatel společnosti: Ing. Martin VAŠÁK	IM PROJEKT
Technická kontrola: Ing. Jiří MACHOVEC sr. podpis:	Hlavní projektant: Ing. Miroslav TOBEK podpis:	Zakázkové číslo: 2019676	

Kraj: STŘEDOČESKÝ		Číslo zakázky:	19-325-0
Místo stavby: K.Ú. SRBSKO U KARLŠTEJNA		Číslo akce:	06-430
Objednatel: KSÚS STŘEDOČESKÉHO KRAJE, P.O., ZBOROVSKÁ 11, 150 21 PRAHA 5		Datum:	08/2023
Název stavby: II/116 A III/11614 SRBSKO, PRŮTAH		Formát:	5A4
		Měřítko:	1:500/100
Objekt: DEŠŤOVÁ KANALIZACE		Stupeň: PDPS	Soupravo:
Příloha: PODÉLNÝ PROFIL - STOKA D11		Číslo přílohy: D.1.3.4.2.11	