


VZOROVÝ PŘÍČNÝ ŘEZ V KM 0,49500

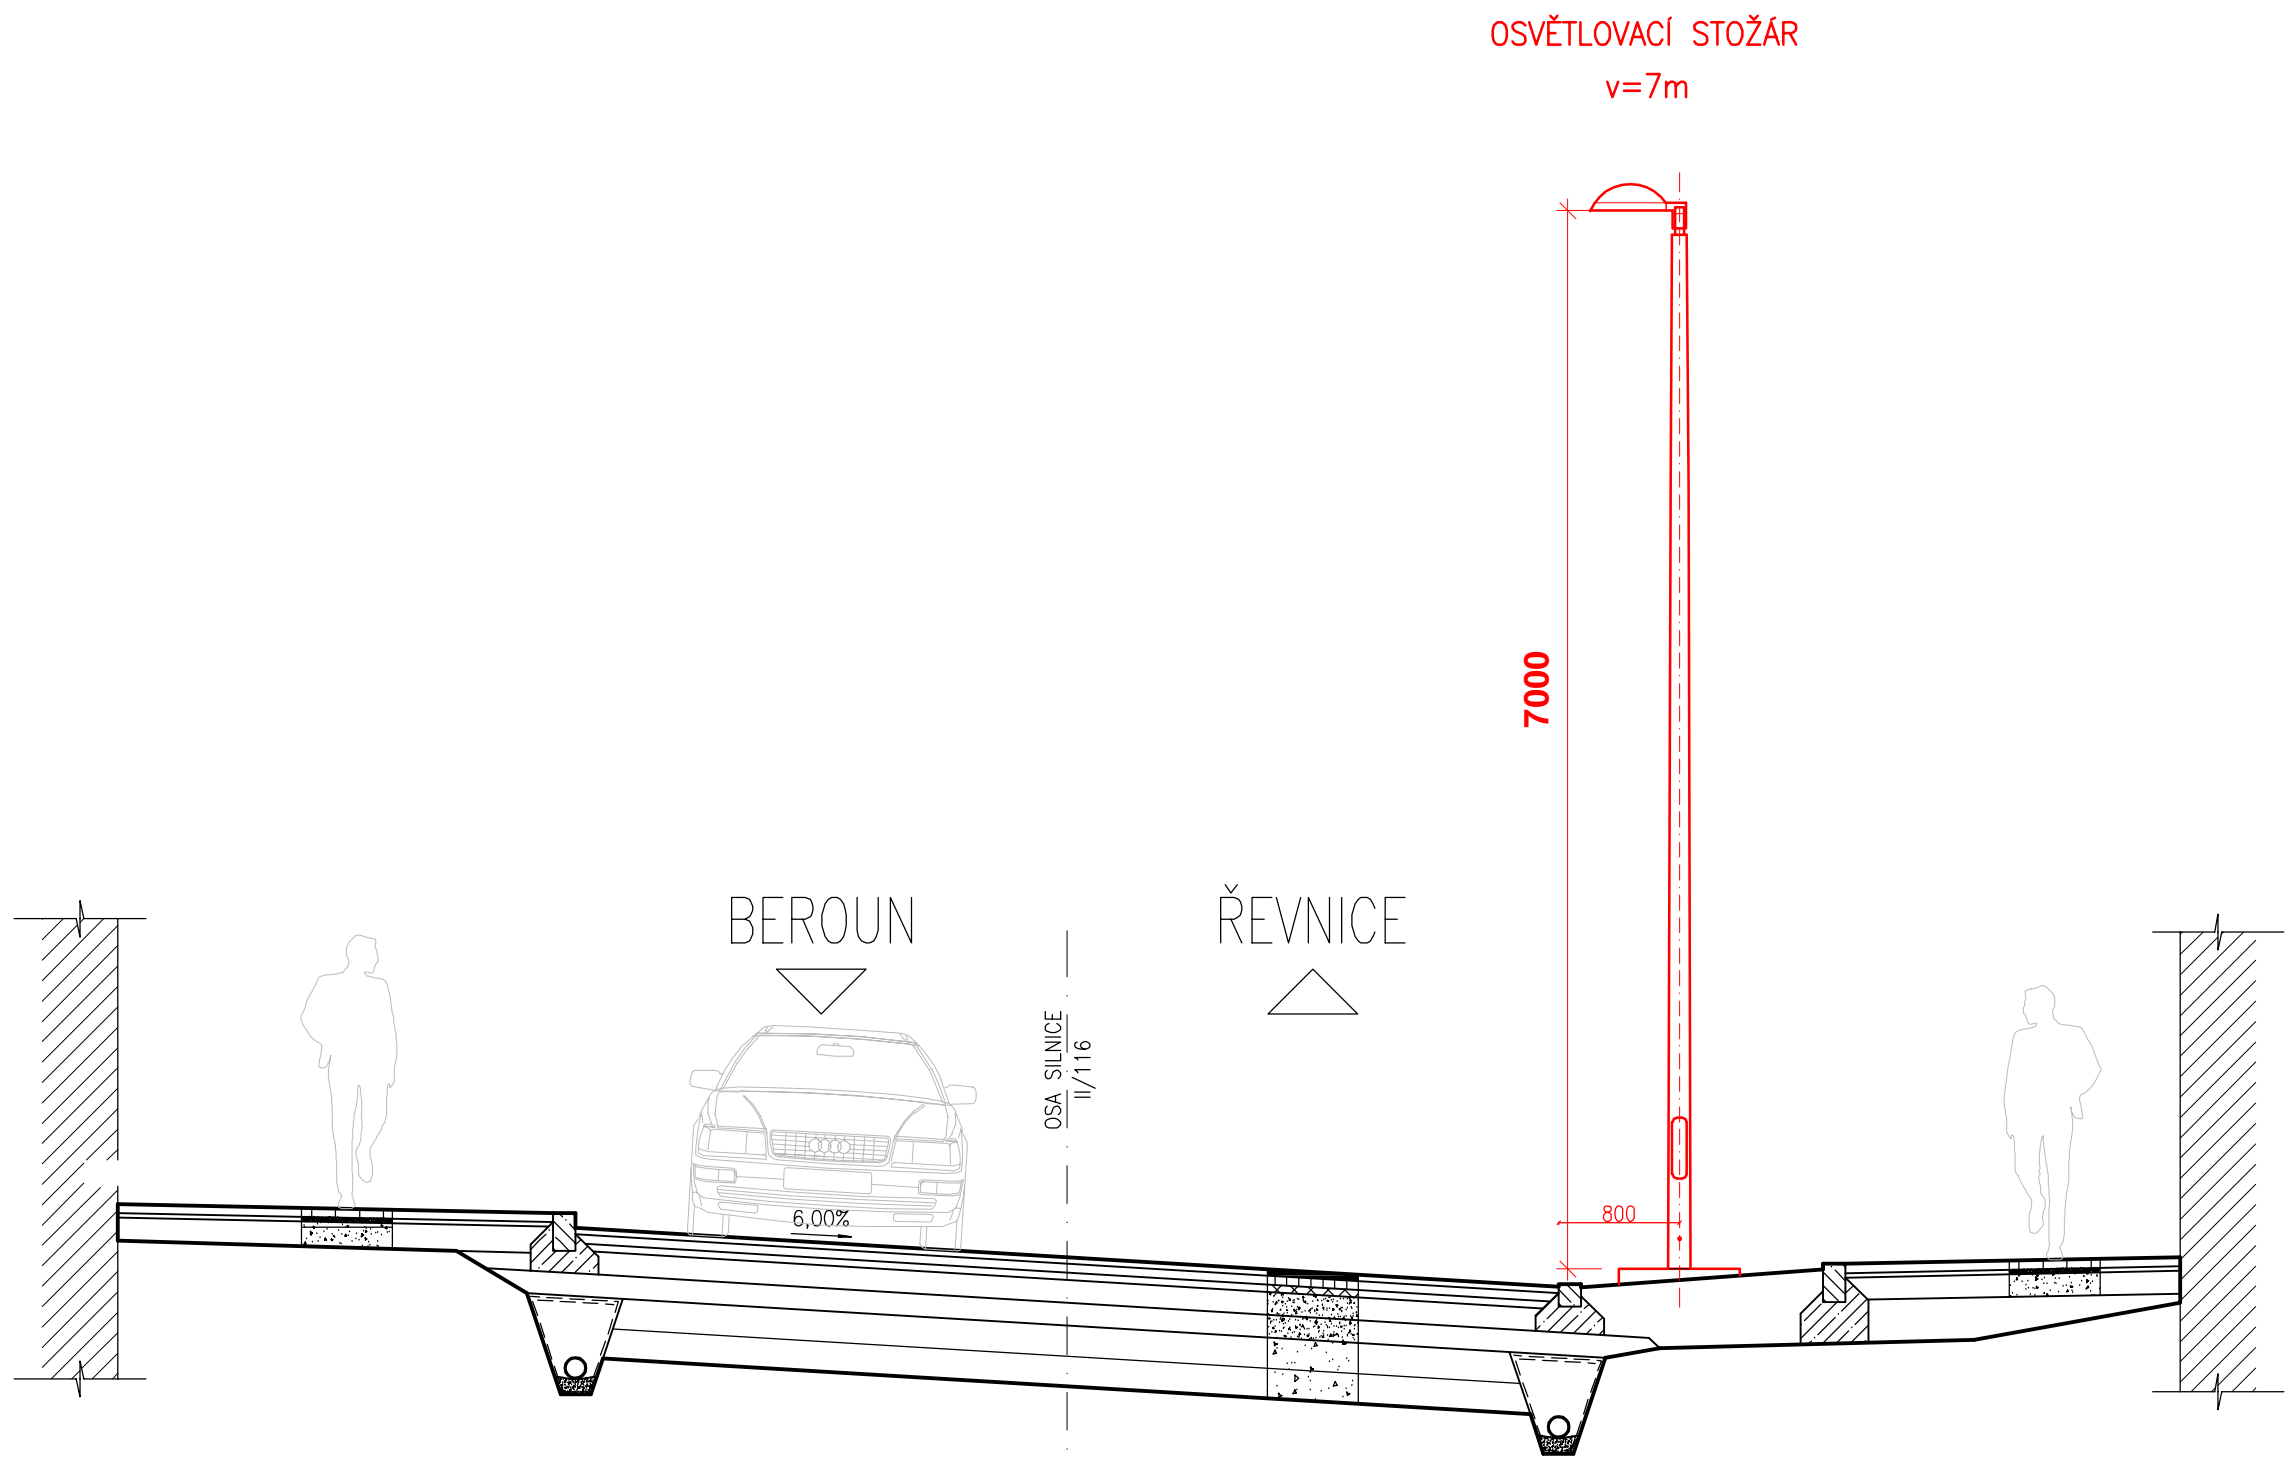

ČÁST D.1  
SO 401

Souřadnicový systém S—JTSK, Výškový systém Bpv

Zhotovitel PD: PRAGOPROJEKT, a.s., K Ryšánce 1668/16, 147 54 Praha 4, IČ: 45272387, www.pragoprojekt.cz, datová schránka: 4kifr54 Zpracovatelský útvar: Ateliér Praha I – K Ryšánce 1668/16, 147 54 Praha 4, Tel.: 226 066 111, E-mail: mailbox@pragoprojekt.cz			
Navrh/vypracoval:	Zodpovědný projektant:	Ředitel ateliéru Praha I:	
podpis:	podpis:	Ing. Vladimír KONÍČEK	
Technická kontrola:	Hlavní projektant:		
podpis:	podpis:		

Podzhotovitel PD: IM-PROJEKT, Inženýrské a mostní konstrukce, s.r.o., Vodní 970/1, 602 00 Brno, IČ: 27689328, Tel.: 533 446 080-2, E-mail: im-projekt@im-projekt.cz, www.im-projekt.cz			
Navrh/vypracoval:	Zodpovědný projektant:	Jednatel společnosti:	
Ing. Jan ZÁRECKÝ	Ing. Jan ZÁRECKÝ	Ing. Martin VAŠÁK	
podpis:	podpis:	Zakázkové číslo:	
Technická kontrola:	Hlavní projektant:	2019676	
Ing. Jan ZÁRECKÝ	Ing. Miroslav TOBEK		
podpis:	podpis:		

Kraj:	STŘEDOČESKÝ	Číslo zakázky:	19-325-0
Místo stavby:	K.Ú. SRBSKO U KARLŠTEJNA	Číslo akce:	06-430
Objednatel:	KSÚS STŘEDOČESKÉHO KRAJE, P.O., ZBOROVSKÁ 11, 150 21 PRAHA 5	Datum:	08/2023
Název stavby:	II/116 A III/11614 SRBSKO, PRŮTAH VEŘEJNÉ OSVĚTLENÍ	Formát:	3xA4
Objekt:		Měřítko:	
Příloha:		Stupeň:	Souprava:
	VZOROVÝ PŘÍČNÝ ŘEZ	Číslo přílohy:	D.1.4.2.9