



ŘEZ

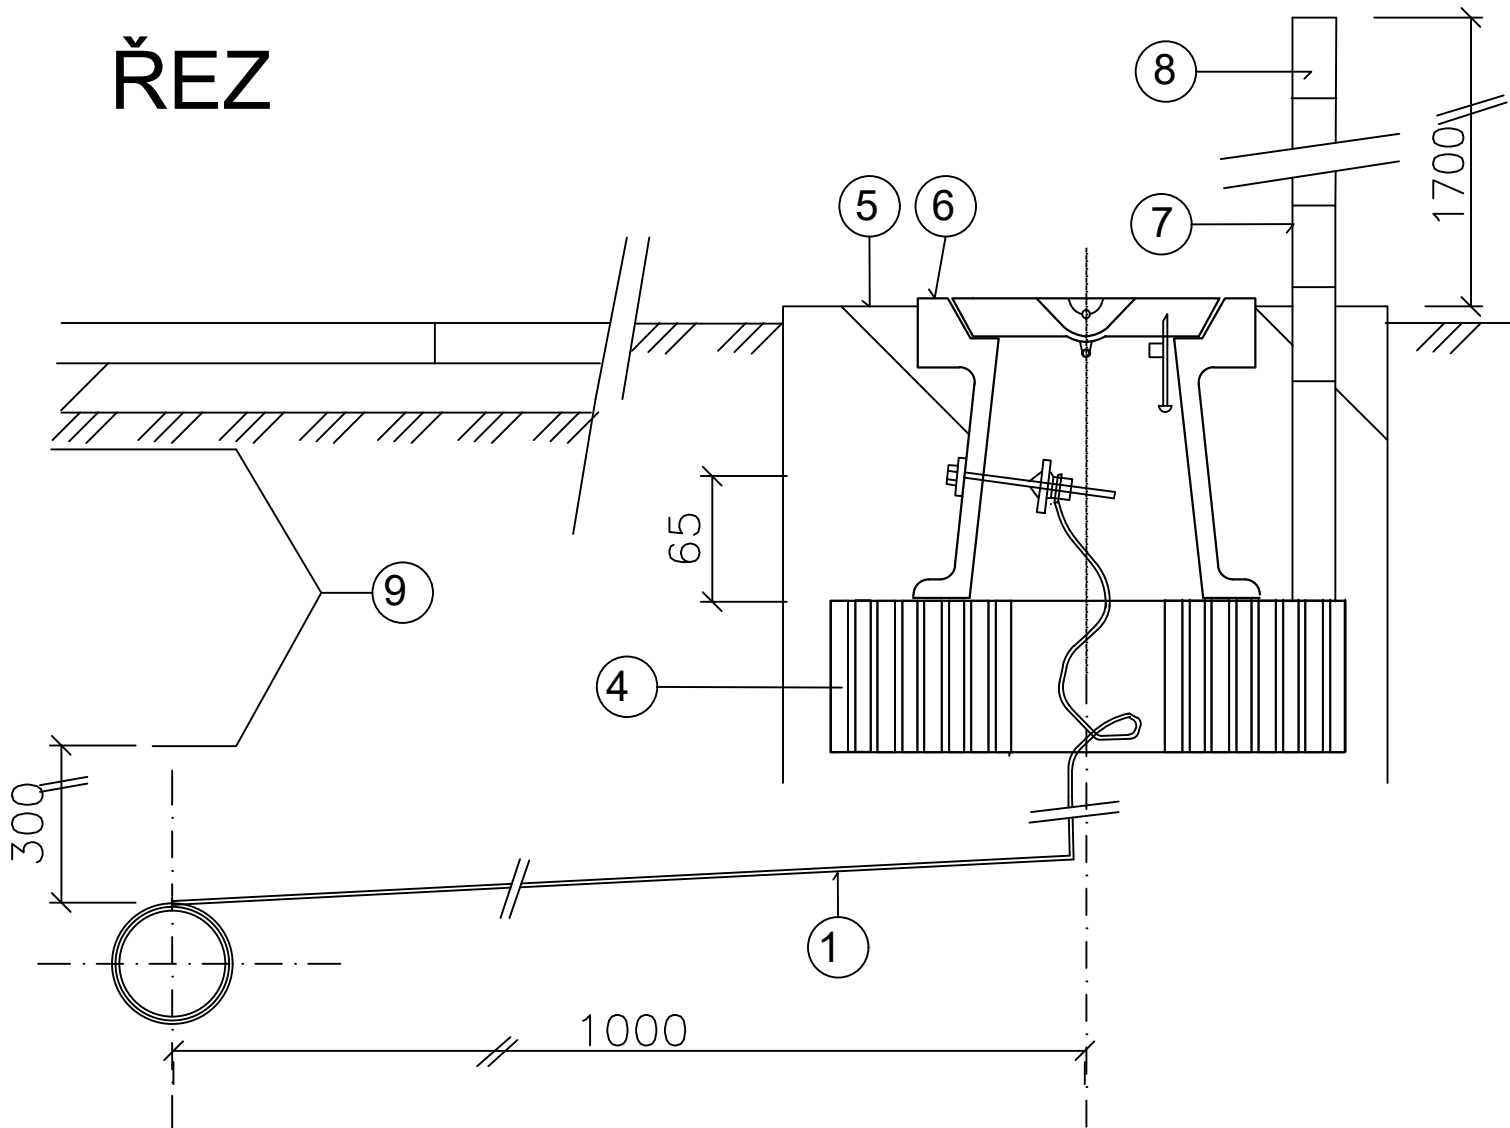

PŮDORYS

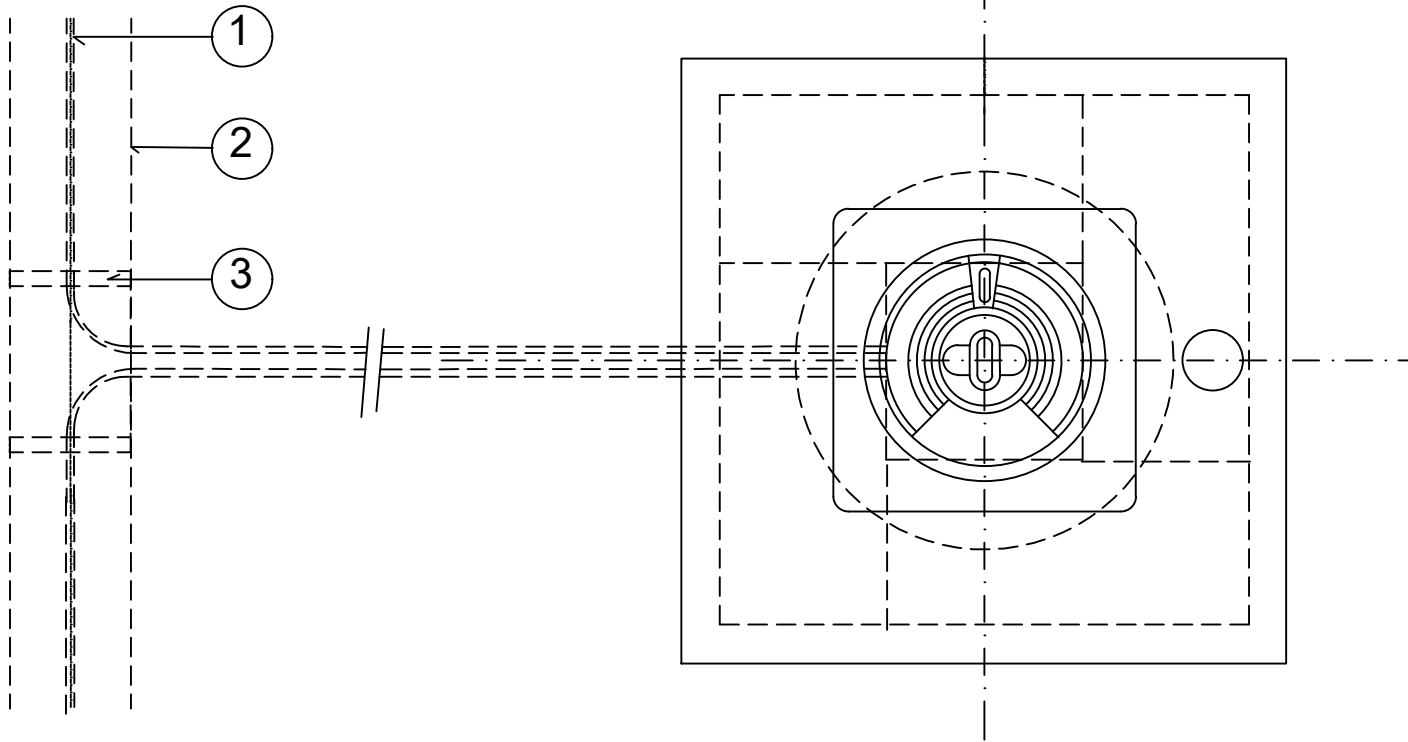

LEGENDA

OZN.	NÁZEV :	ČSN	KS
1	SIGNALIZAČNÍ VODIČ		
2	TROUBA HDPE		
3	SAMOLEPÍCÍ PÁSKA		
4	PODKLADNÍ BLOK		
5	BET. PATKA 400x400X250		
6	UZÁVĚROVÝ POKLOP		
7	orientační SLOUPEK		
8	OZNAČENÍ NAPOJ. VÝVODU		
9	VÝSTRAŽNÁ FOLIE		

POZN.: POL. 7,8 – POUZE VOLNÝ TERÉN.

ČÁST D.1 SO 501

Souřadnicový systém S–JTSK, Výškový systém Bpv

Zhotovitel PD: PRAGOPROJEKT, a.s., K Ryšánce 1668/16, 147 54 Praha 4, IČ: 45272387, www.pragoprojekt.cz, datová schránka: 4kíř54 Zpracovatelský útvar: Ateliér Praha I – K Ryšánce 1668/16, 147 54 Praha 4, Tel.: 226 066 111, E-mail: mailbox@pragoprojekt.cz			
Navrhl/vypracoval: podpis:	Zodpovědný projektant: podpis:	Ředitel ateliéru Praha I: Ing. Vladimír KONÍČEK	
Technická kontrola: podpis:	Hlavní projektant: podpis:		

Podzhotovitel PD: IM-PROJEKT, Inženýrské a mostní konstrukce, s.r.o., Vodní 970/1, 602 00 Brno, IČ: 27689328, Tel.: 533 446 080-2, E-mail: im-projekt@im-projekt.cz, www.im-projekt.cz			
Navrhl/vypracoval: Ing. Jiří MACHOVEC podpis:	Zodpovědný projektant: Ing. Miroslav SRNA podpis:	Jednatel společnosti: Ing. Martin VAŠÁK	
Technická kontrola: Ing. Miroslav SRNA podpis:	Hlavní projektant: Ing. Miroslav TOBEK podpis:	Zakázkové číslo: 2019676	

Kraj:	STŘEDOČESKÝ	Číslo zakázky:	19-325-0
Místo stavby:	K.Ú. SRBSKO U KARLŠTEJNA	Číslo akce:	06-430
Objednatel:	KSÚS STŘEDOČESKÉHO KRAJE, P.O., ZBOROVSKÁ 11, 150 21 PRAHA 5	Datum:	08/2023
Název stavby:	II/116 A III/11614 SRBSKO, PRŮTAH	Formát:	2A4
Objekt:	PŘELOŽKA STL PLYNOVODU	Měřítko:	—
Příloha:	NAPOJENÍ VODIČE	Stupeň:	PDPS
		Souprava:	
		Číslo přílohy:	D.1.5.2.4