


VZOROVÉ PŘÍČNÉ ŘEZY  
M 1:50

SILNICE III. TŘÍDY  
MS2 -/7/50  
KM 0,02200

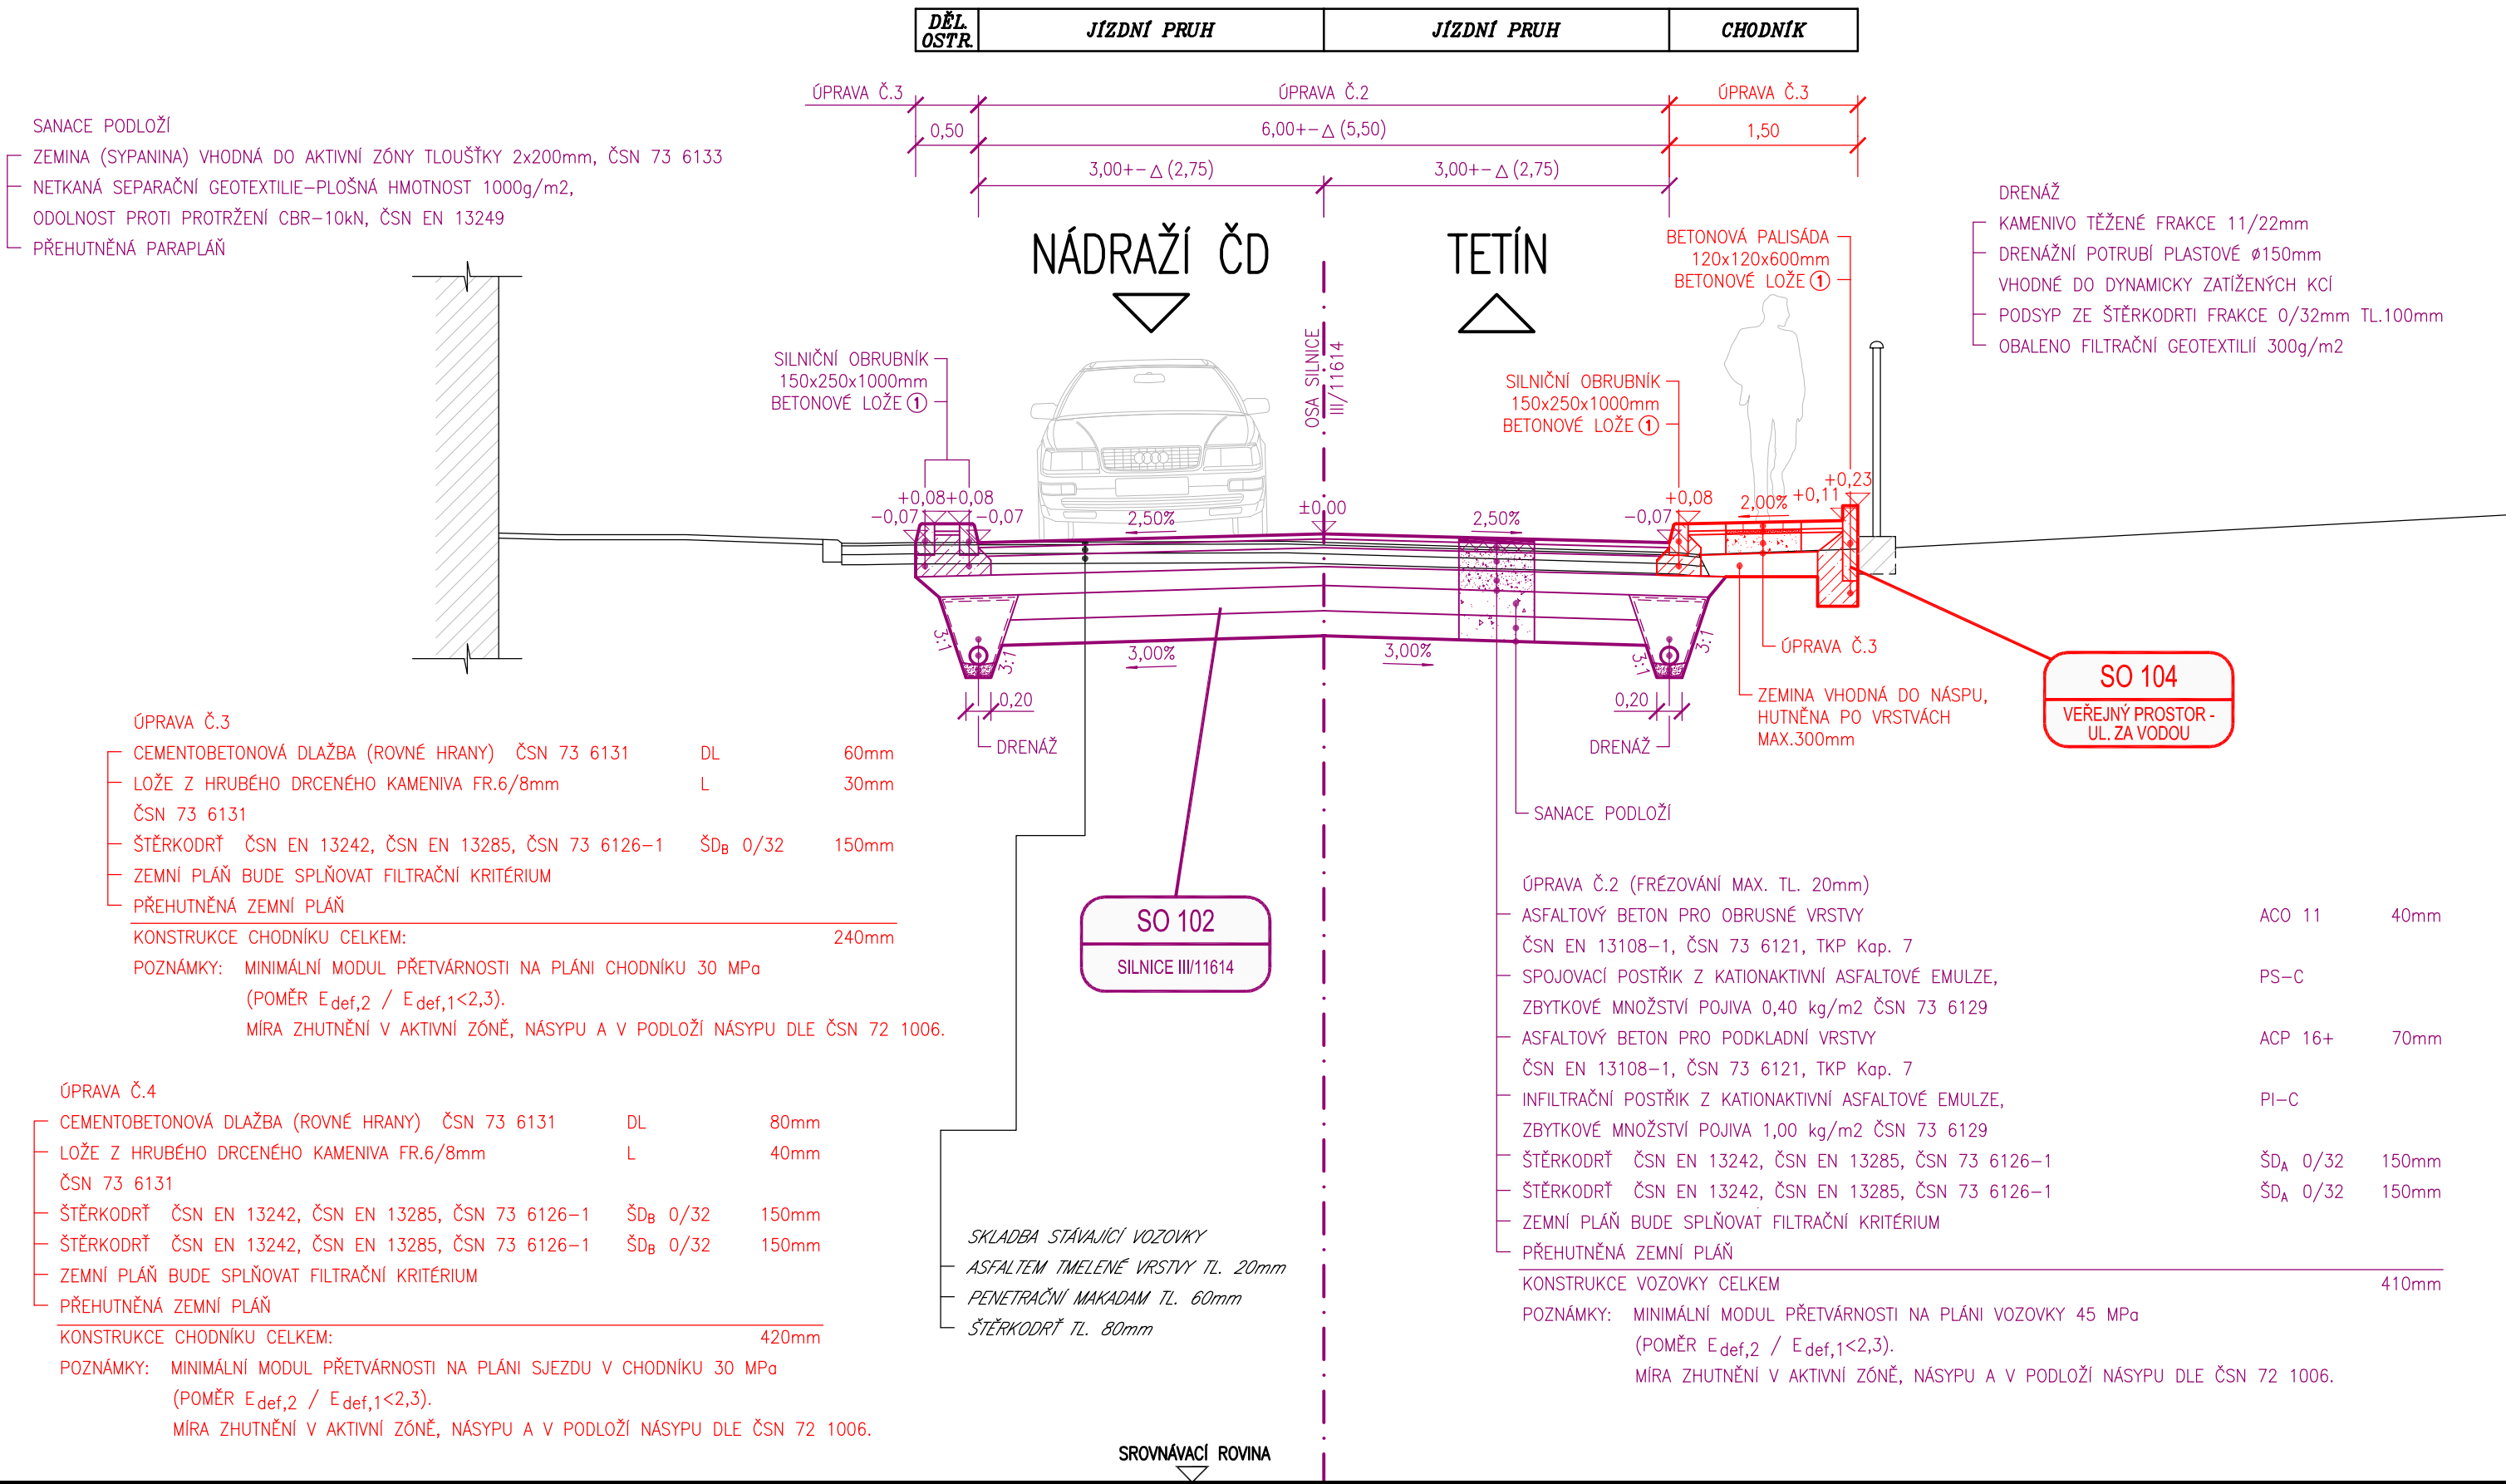

DRUHY POUŽITÝCH BETONŮ:

① BETON ČSN EN 206+A1 C20/25-XF3 (CZ)-Cl 1,0-D<sub>max</sub> 22-S3 BETONOVÉ LOŽE

SEZNAM STAVEBNÍCH OBJEKTŮ

SO 101 - SILNICE II/116 A III/11614

SO 102 - SILNICE III/11614

SO 103 - VEŘEJNÝ PROSTOR - UL. SVATOJANSKÁ, V CHALOUPKÁCH A NÁVES U LÍPY

SO 104 - VEŘEJNÝ PROSTOR - UL. ZA VODOU


SO 201 - MOST EV.Č. 116-015

SO 301 - DEŠŤOVÁ KANALIZACE

SO 401 - VEŘEJNÉ OSVĚTLENÍ

SO 501 - PŘELOŽKA STL PLYNOVODU

ČÁST D.1  
SO 104

Souřadnicový systém S-JTSK, Výškový systém Bpv		
Zhotovitel PD: PRAGOPROJEKT, a.s., K Ryšánce 1668/16, 147 54 Praha 4, IČ: 45272387, www.pragoprojekt.cz, datová schránka: 4kfr54, Zpracovatelský útvar: Ateliér Praha I – K Ryšánce 1668/16, 147 54 Praha 4, Tel.: 226 066 111, E-mail: mailbox@pragoprojekt.cz		
Navrh/vypracoval:	Zodpovědný projektant:	Ředitel ateliéru Praha I:
podpis:	podpis:	Ing. Vladimír KONÍČEK
Technická kontrola:	Hlavní projektant:	
podpis:	Ing. Vladimír KONÍČEK podpis:	

Podzhotovitel PD: IM-PROJEKT, inženýrské a mostní konstrukce, s.r.o., Vodní 970/1, 602 00 Brno, IČ: 27689328, Tel.: 533 446 080-2, E-mail: im-projekt@im-projekt.cz, www.im-projekt.cz		
Navrh/vypracoval:	Zodpovědný projektant:	Jednatel společnosti:
Ing. Martin MEJZLIK podpis:	Ing. Miroslav TOBEK podpis:	Ing. Martin VAŠÁK
Technická kontrola:	Hlavní projektant:	Zakázkové číslo:
Ing. Miroslav TOBEK podpis:	Ing. Miroslav TOBEK podpis:	2019676

Kraj:	STŘEDOČESKÝ	Číslo zakázky:	19-325-0
Místo stavby:	K.Ú. SRBSKO U KARLŠTEJNA	Číslo akce:	06-430
Objednatel:	KSÚS STŘEDOČESKÉHO KRAJE, P.O., ZBOROVSKÁ 11, 150 21 PRAHA 5	Datum:	08/2023
Název stavby:	II/116 A III/11614 SRBSKO, PRŮTAH	Formát:	4xA4
Objekt:		Měřítko:	1:50
Příloha:	VEŘEJNÝ PROSTOR – UL. ZA VODOU	Stupeň:	PDPS
VZOROVÉ PŘÍČNÉ ŘEZY		Číslo přílohy:	
		D.1.1.2.3	