



ČÁST D.1

SO 401

Souřadnicový systém S-JTSK, Výškový systém Bpv

Zhotovitel PD: PRAGOPROJEKT, a.s., K Ryšánce 1668/16, 147 54 Praha 4, IČ: 45272387, www.pragoprojekt.cz, datová schránka: 4kifr54 Zpracovatelský útvar: Ateliér Praha I – K Ryšánce 1668/16, 147 54 Praha 4, Tel.: 226 066 111, E-mail: mailbox@pragoprojekt.cz			
Navrhl/vypracoval:	Zodpovědný projektant:	Ředitel ateliéru Praha I:	
podpis:	podpis:	Ing. Vladimír KONÍČEK	
Technická kontrola:	Hlavní projektant:		
podpis:	podpis:		

Podzhotovitel PD: IM-PROJEKT, Inženýrské a mostní konstrukce, s.r.o., Vodní 970/1, 602 00 Brno, IČ: 27689328, Tel.: 533 446 080-2, E-mail: im-projekt@im-projekt.cz, www.im-projekt.cz			
Navrhl/vypracoval:	Zodpovědný projektant:	Jednatel společnosti:	
Ing. Jan ZÁŘECKÝ podpis: <i>Jan Zářecký</i>	Ing. Jan ZÁŘECKÝ podpis: <i>Jan Zářecký</i>	Ing. Martin VAŠÁK	
Technická kontrola:	Hlavní projektant:	Zakázkové číslo:	
Ing. Jan ZÁŘECKÝ podpis: <i>Jan Zářecký</i>	Ing. Miroslav TOBEK podpis: <i>Miroslav Tobek</i>	2019676	


Kraj:	STŘEDOČESKÝ	Číslo zakázky:	19-325-0
Místo stavby:	K.Ú. SRBSKO U KARLŠTEJNA	Číslo akce:	06-430
Objednatel:	KSÚS STŘEDOČESKÉHO KRAJE, P.O., ZBOROVSKÁ 11, 150 21 PRAHA 5	Datum:	08/2023
Název stavby:	II/116 A III/11614 SRBSKO, PRŮTAH VEŘEJNÉ OSVĚTLENÍ VÝKRESY STOŽÁRŮ SE SVÍTIDLEM	Formát:	A4
Objekt:		Měřítko:	
Příloha:		Stupeň:	Souprava:
		Číslo přílohy:	PDPS D.1.4.2.10

SVÍTIDLO TOWNTUNE
LED 2700K
UPEVNĚNÉ PŘIMO NA STOŽÁRU
VÝKON SVÍTIDLA VIZ.
PŘÍLOHA Č.D.1.4.2.14


STOŽÁR O VÝŠCE 7m
HLINÍKOVÝ NAPŘ. SAL 70dz
ELOXOVANÝ DO BARVY SVÍTIDLA
s elastomernou manžetou

STOŽÁROVÁ ROZVODNICE
DVÍŘKA 95x400
1ks ROZVODNICE
Typ TB1 1xpoj./IP54


ŠROUB PRO PŘIPOJENÍ ZEMNÍČŮ
ZPŮSOB PŘIPOJENÍ VIZ. TZ

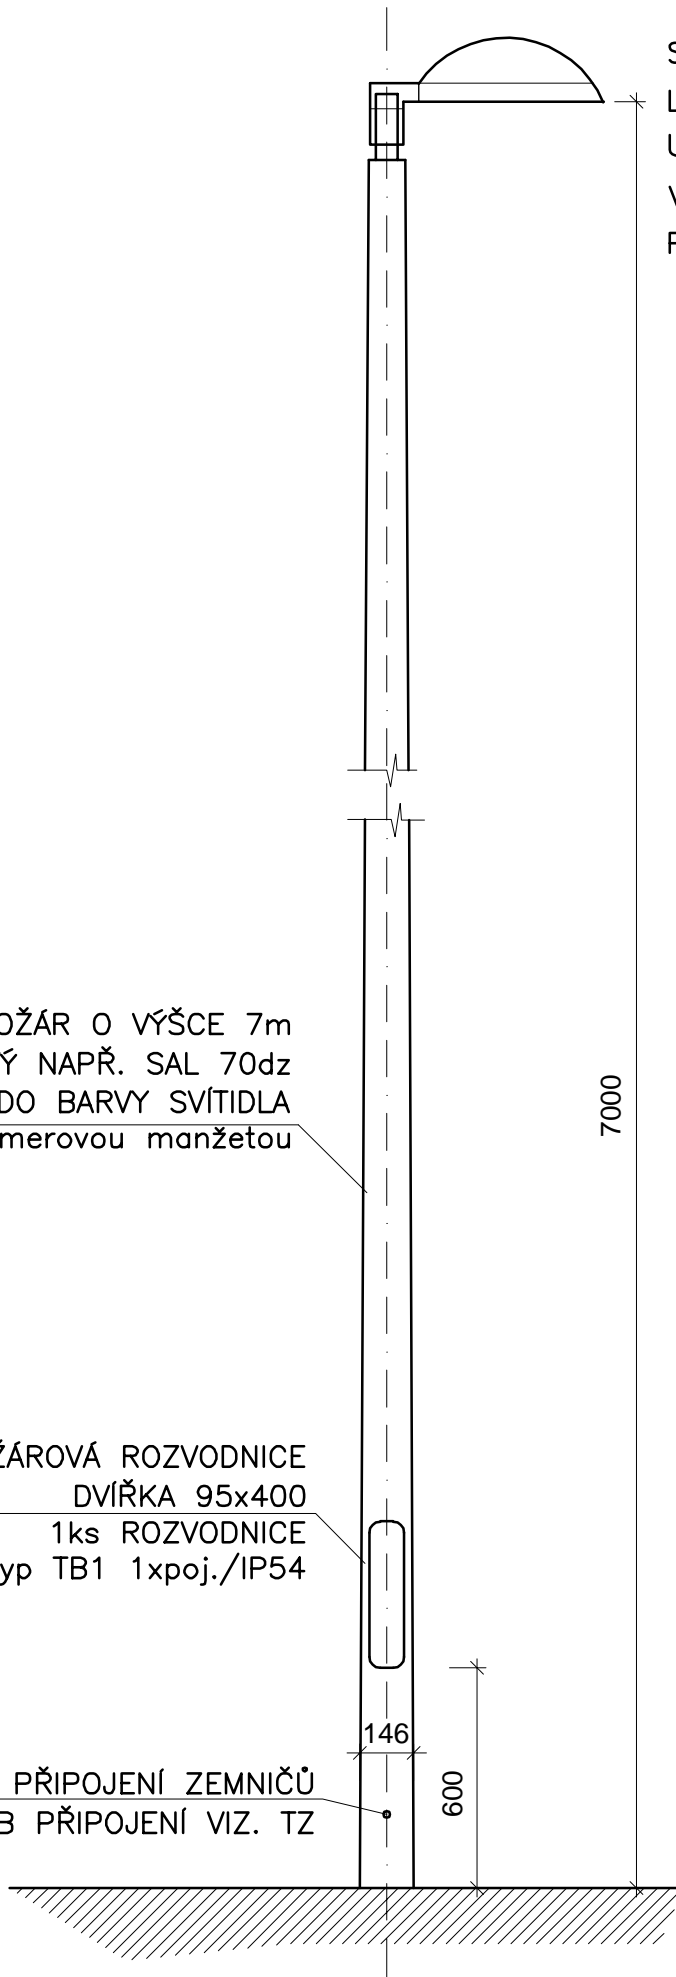

SESTAVA

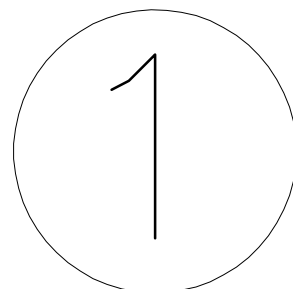


LIST Č. 1/3

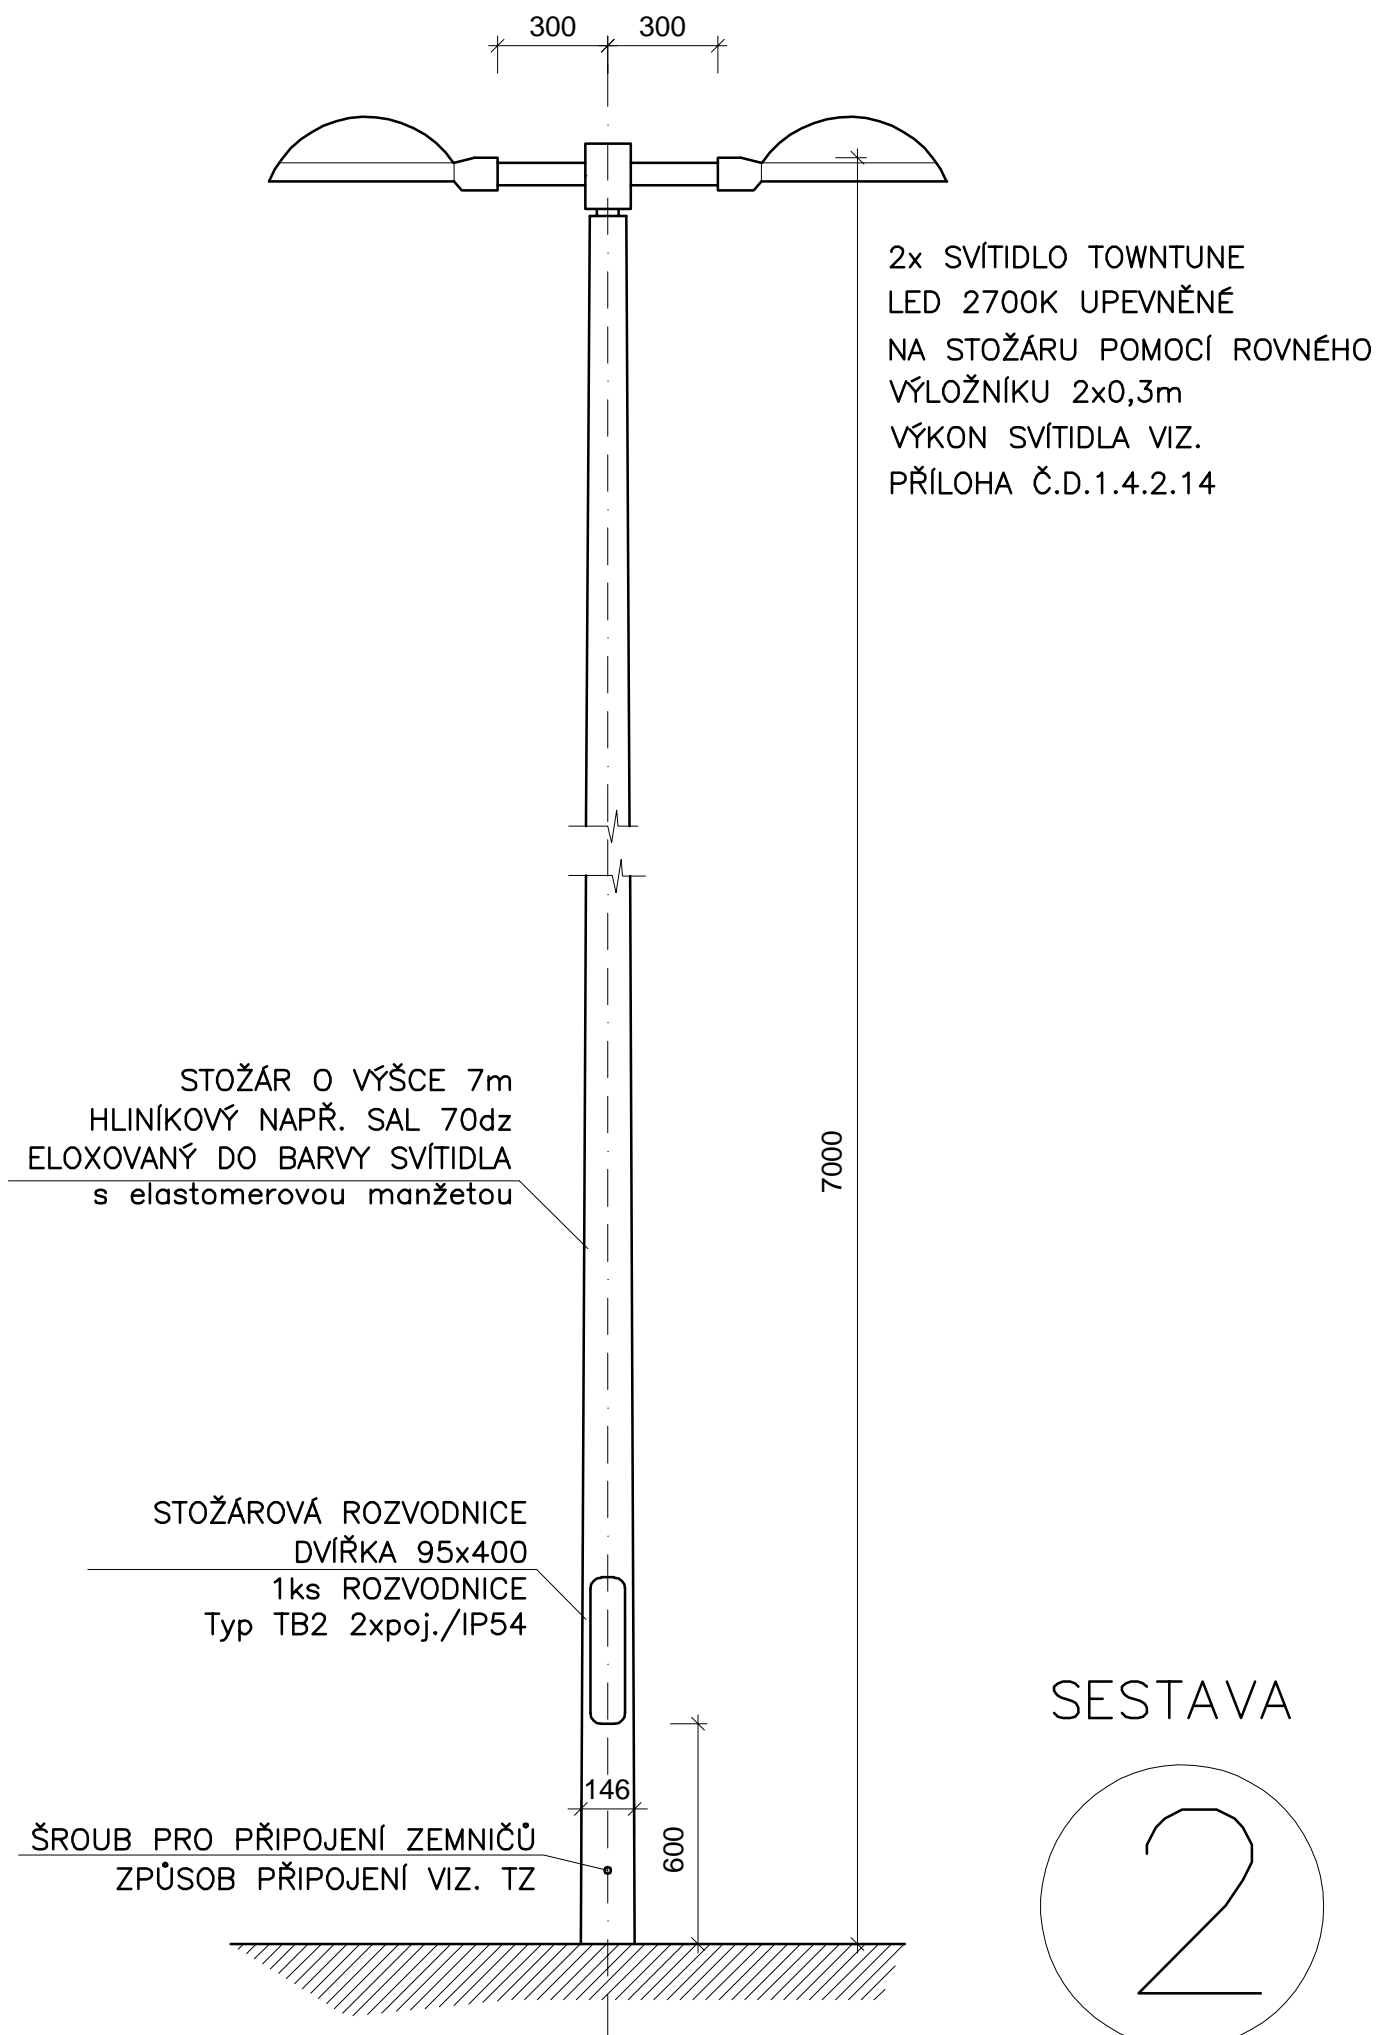

SESTAVA

2

LIST Č. 2/3

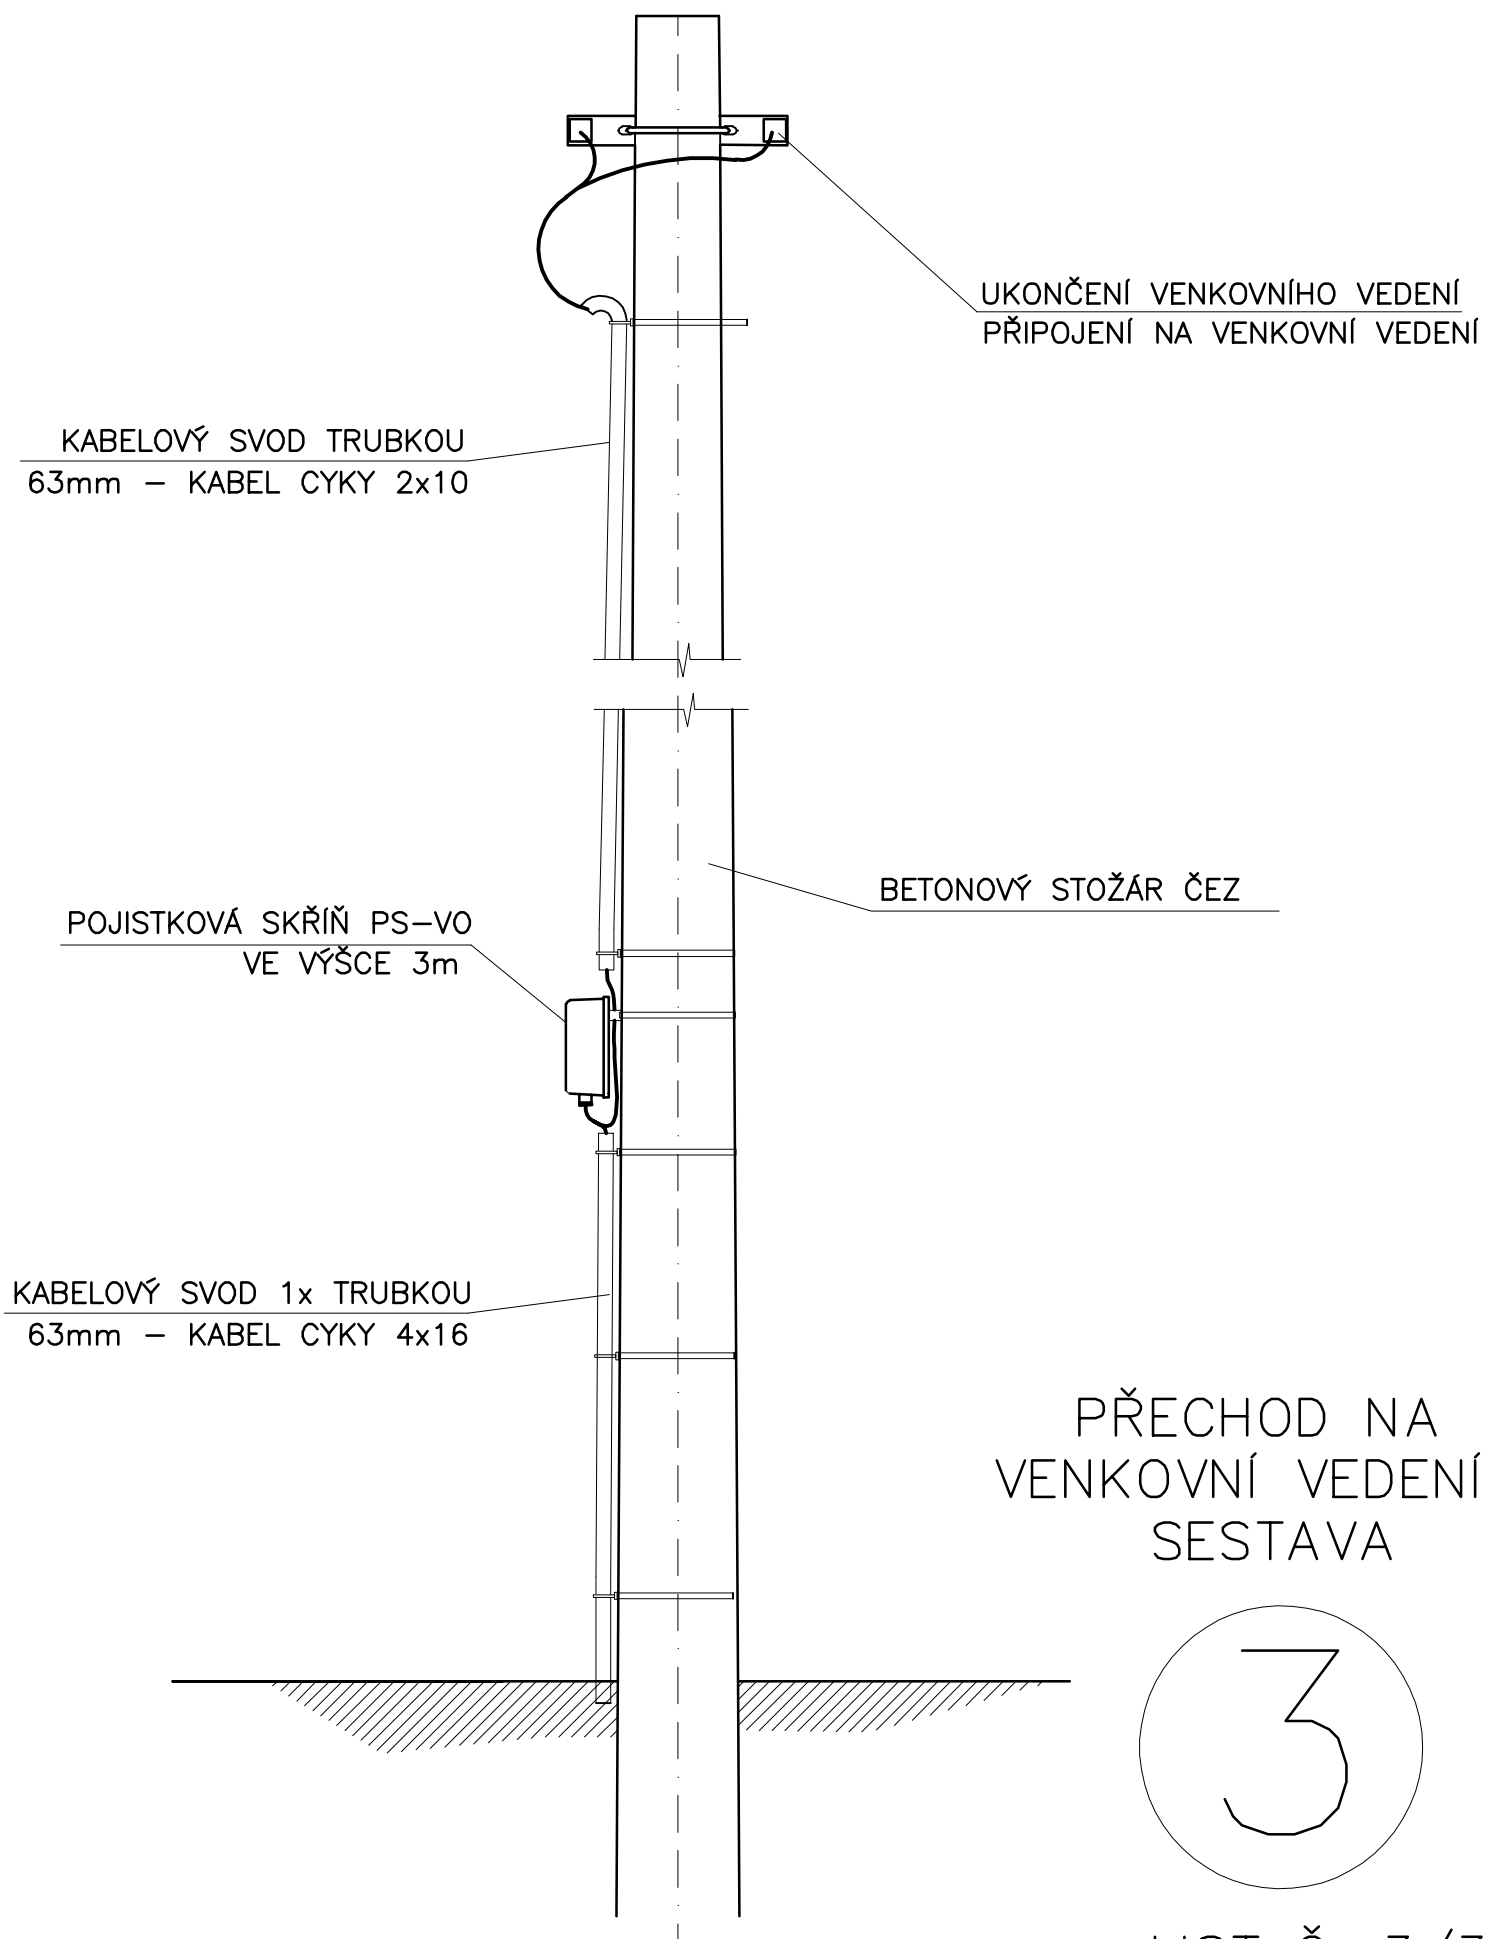

PŘECHOD NA
VENKOVNÍ VEDENÍ
SESTAVA

3