



# ČÁST D.1

## SO 101


Souřadnicový systém S-JTSK, Výškový systém Bpv

Zhotovitel PD: PRAGOPROJEKT, a.s., K Ryšánce 1668/16, 147 54 Praha 4, IČ: 45272387, www.pragoprojekt.cz, datová schránka: 4kifr54 Zpracovatelský útvar: Ateliér Praha I – K Ryšánce 1668/16, 147 54 Praha 4, Tel.: 226 066 111, E-mail: mailbox@pragoprojekt.cz			
Navrhl/vypracoval:	Zodpovědný projektant:	Ředitel ateliéru Praha I:	
podpis:	podpis:	Ing. Vladimír KONÍČEK	
Technická kontrola:	Hlavní projektant:		
podpis:	Ing. Vladimír KONÍČEK podpis: <i>[Signature]</i>		


Podzhotovitel PD: IM-PROJEKT, Inženýrské a mostní konstrukce, s.r.o., Vodní 970/1, 602 00 Brno, IČ: 27689328, Tel.: 533 446 080-2, E-mail: im-projekt@im-projekt.cz, www.im-projekt.cz			
Navrhl/vypracoval:	Zodpovědný projektant:	Jednatel společnosti:	
Ing. Martin MEJZLIK podpis: <i>[Signature]</i>	Ing. Miroslav TOBEK podpis: <i>[Signature]</i>	Ing. Martin VAŠÁK	
Technická kontrola:	Hlavní projektant:	Zakázkové číslo:	
Ing. Miroslav TOBEK podpis: <i>[Signature]</i>	Ing. Miroslav TOBEK podpis: <i>[Signature]</i>	2019676	

Kraj:	STŘEDOČESKÝ	Číslo zakázky:	19-325-0
Místo stavby:	K.Ú. SRBSKO U KARLŠTEJNA	Číslo akce:	06-430
Objednatel:	KSÚS STŘEDOČESKÉHO KRAJE, P.O., ZBOROVSKÁ 11, 150 21 PRAHA 5	Datum:	08/2023
Název stavby:	<b>II/116 A III/11614 SRBSKO, PRŮTAH</b>  <b>SILNICE II/116 A III/11614</b>	Formát:	A4
Objekt:		Měřítko:	1:100
Příloha:		Stupeň:	<b>PDPS</b>  <b>D.1.1.2.4</b>
CHARAKTERISTICKÉ PŘÍČNÉ ŘEZY		Číslo přílohy:	


PŘÍČNÝ ŘEZ Č.01  
0,00000

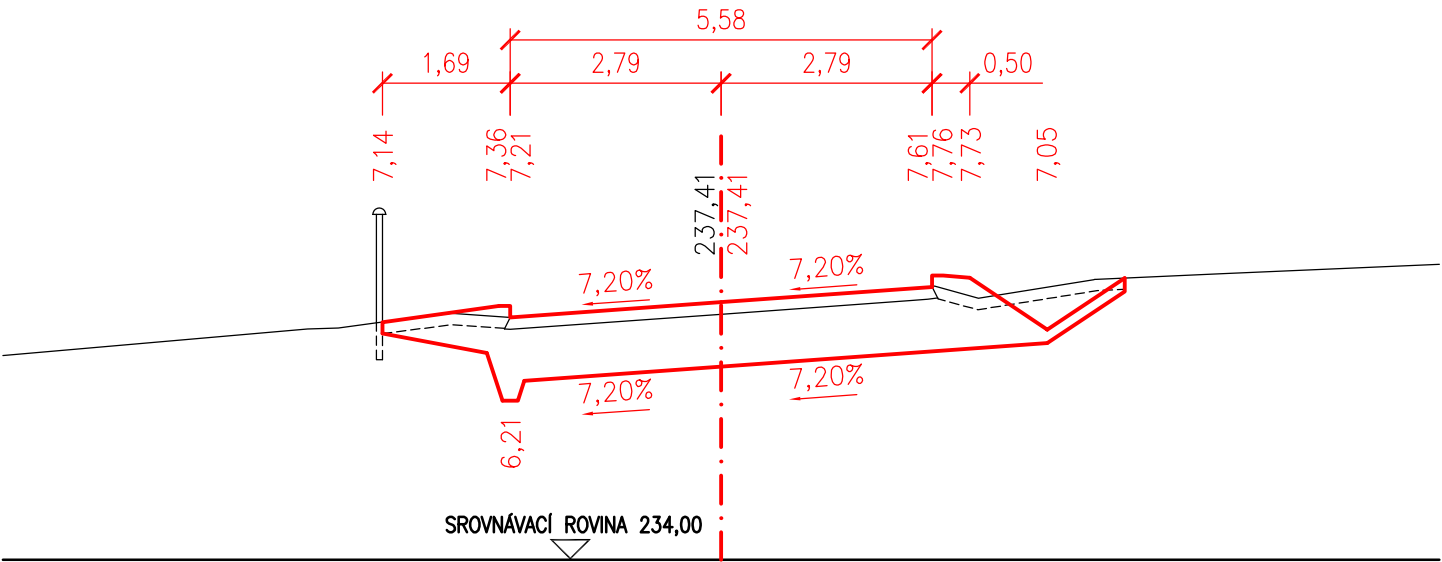


PŘÍČNÝ ŘEZ Č.02  
0,02000

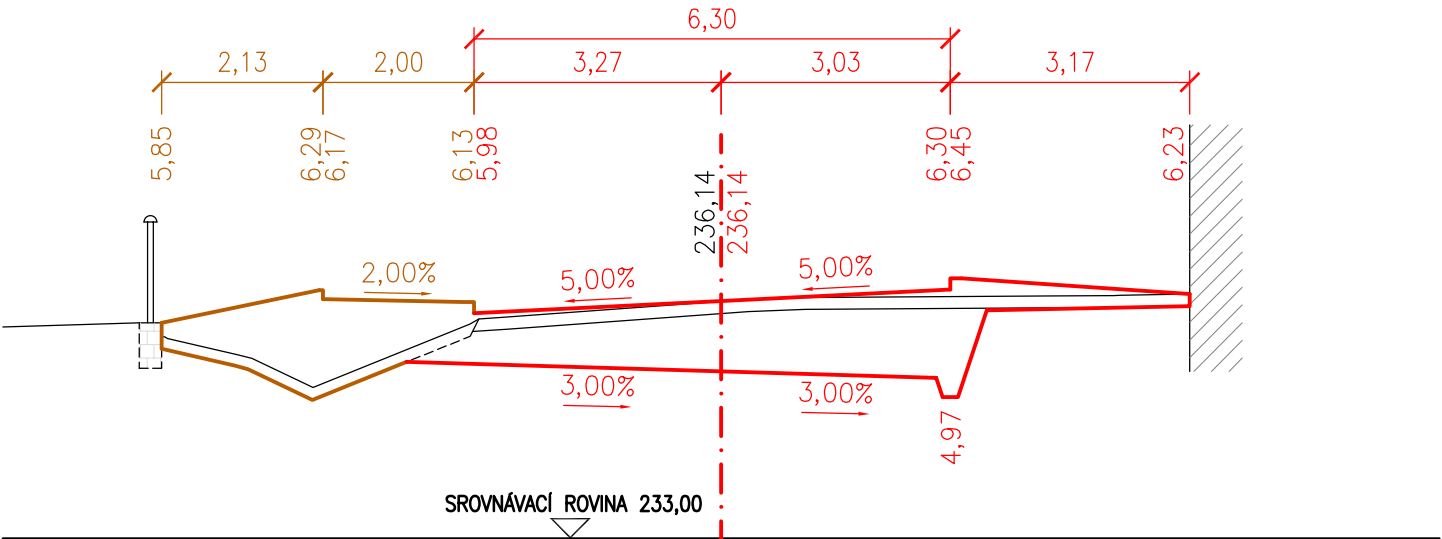


PŘÍČNÝ ŘEZ Č.03  
0,04000

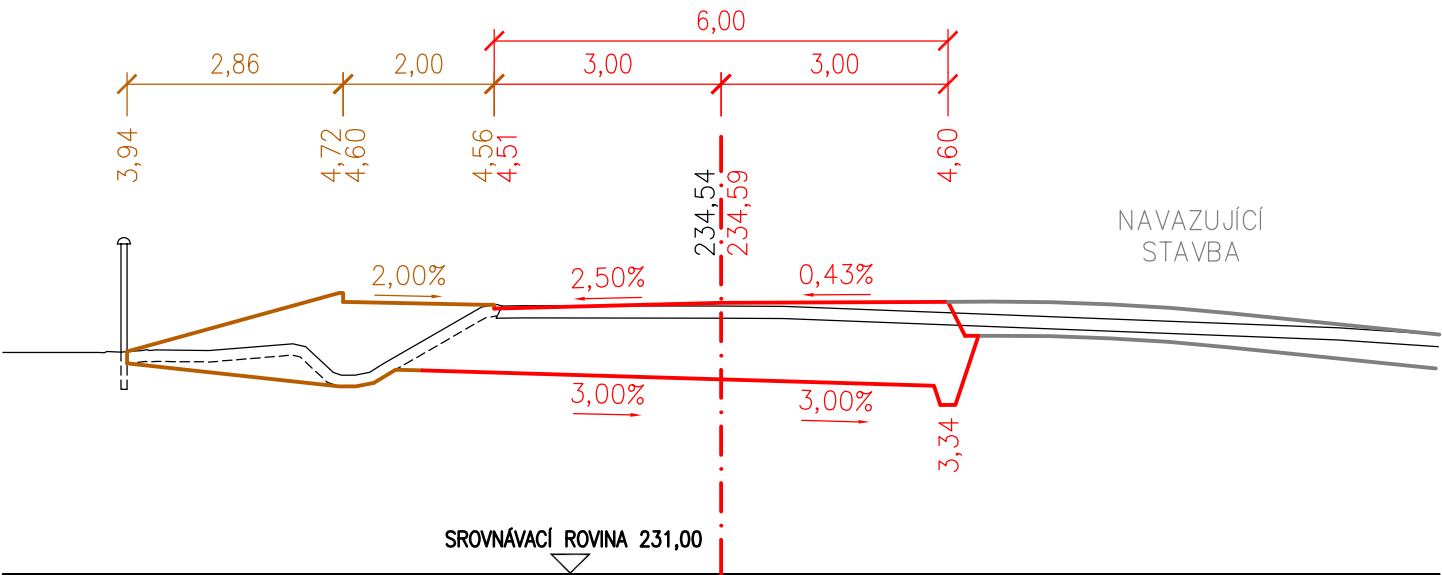


PŘÍČNÝ ŘEZ Č.04  
0,06000

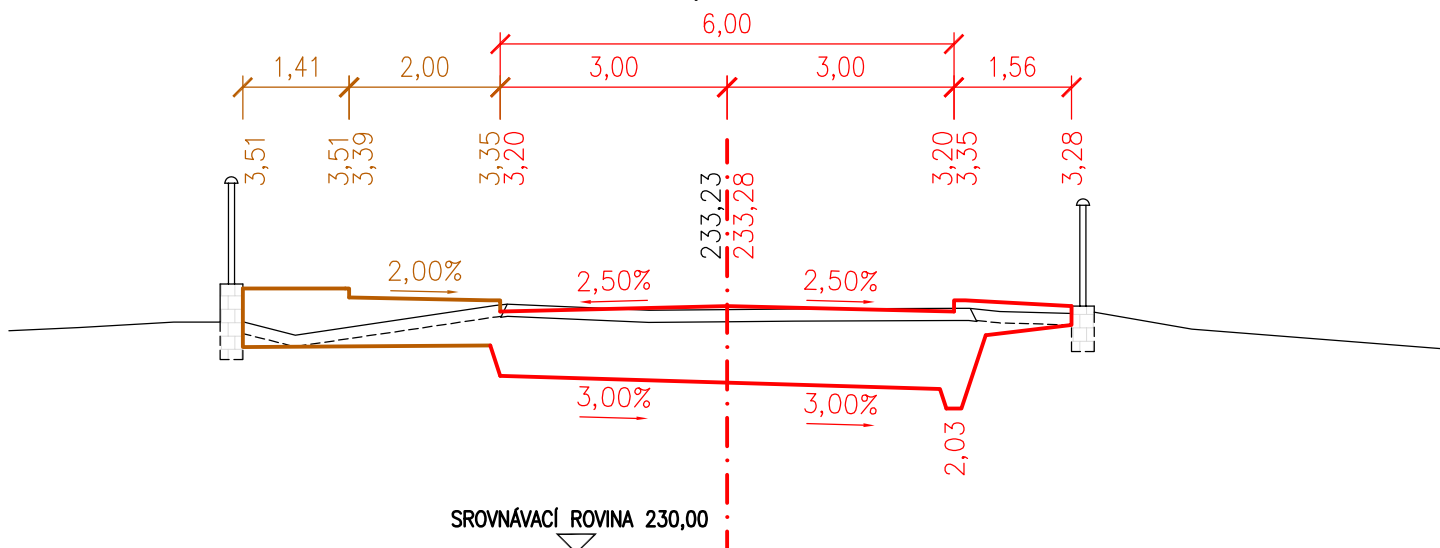


PŘÍČNÝ ŘEZ Č.05  
0,08000

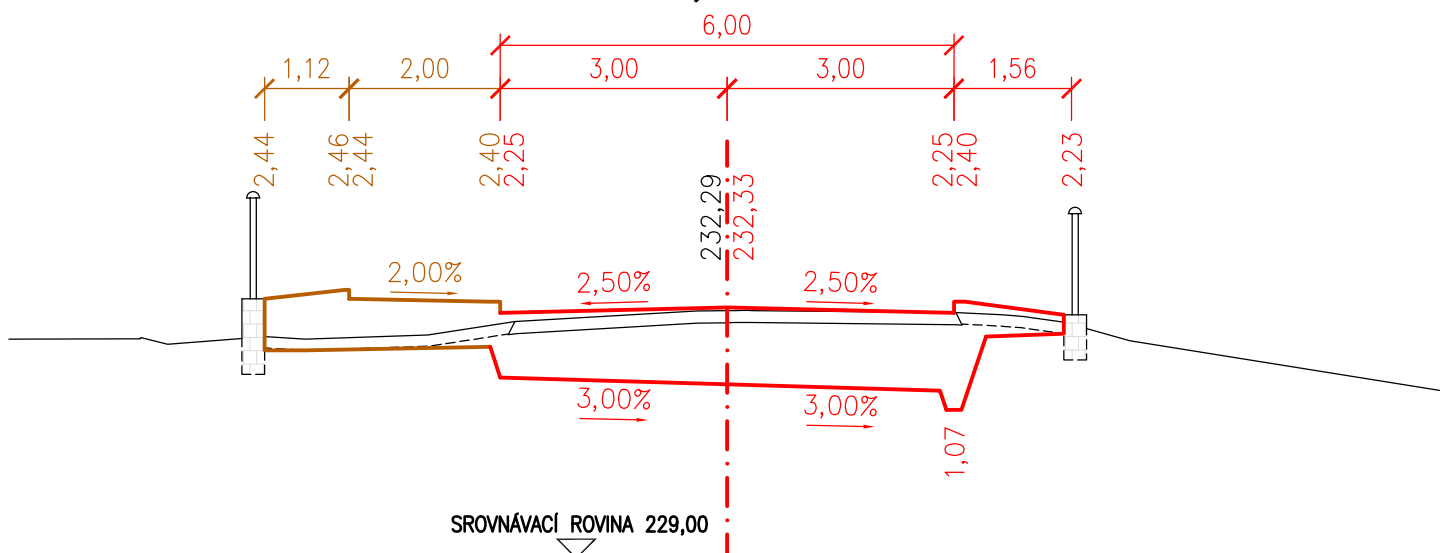


PŘÍČNÝ ŘEZ Č.06  
0,10000

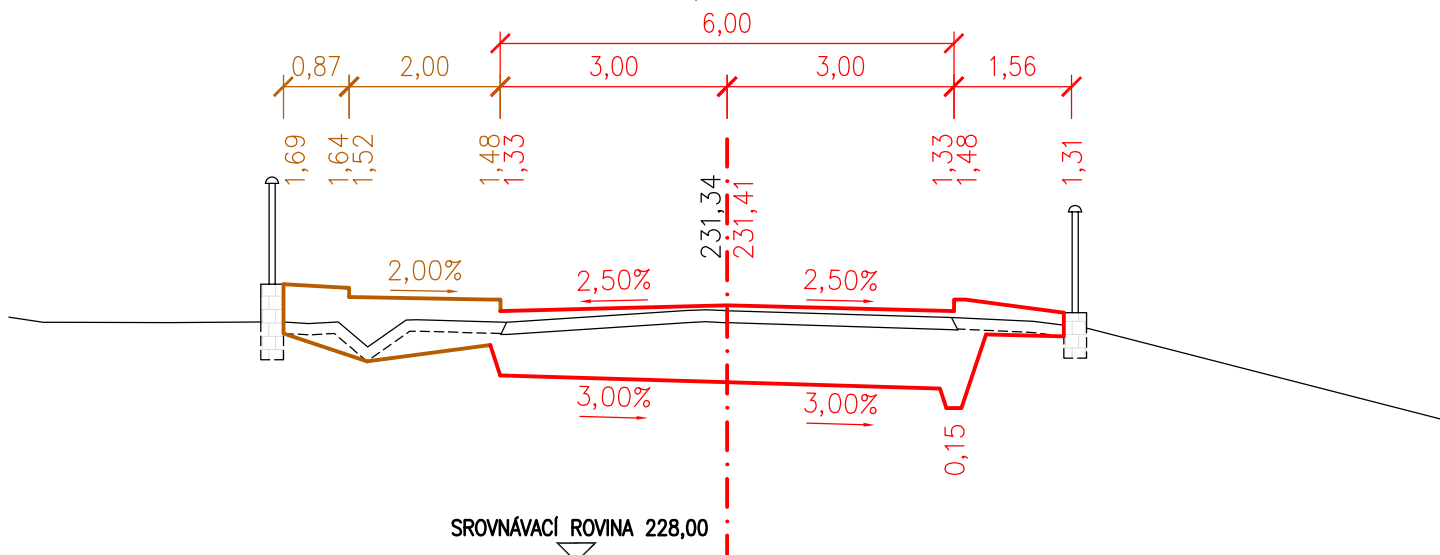


# PŘÍČNÝ ŘEZ Č.07 0,12000

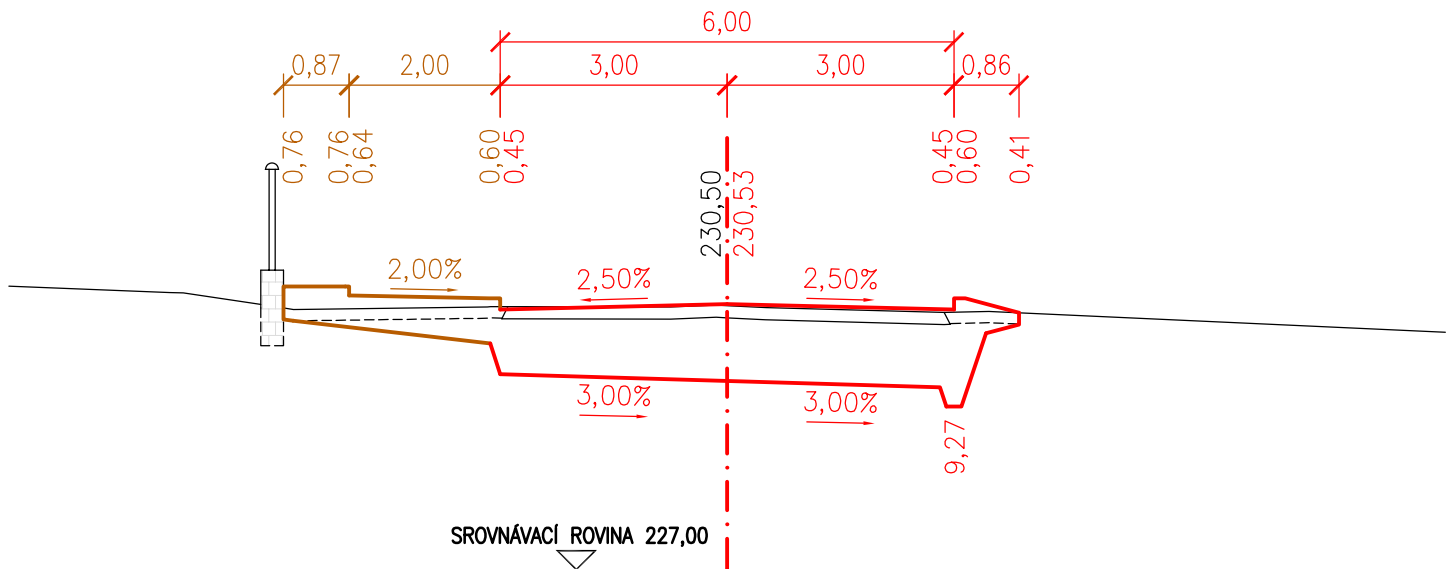


# PŘÍČNÝ ŘEZ Č.08 0,14000

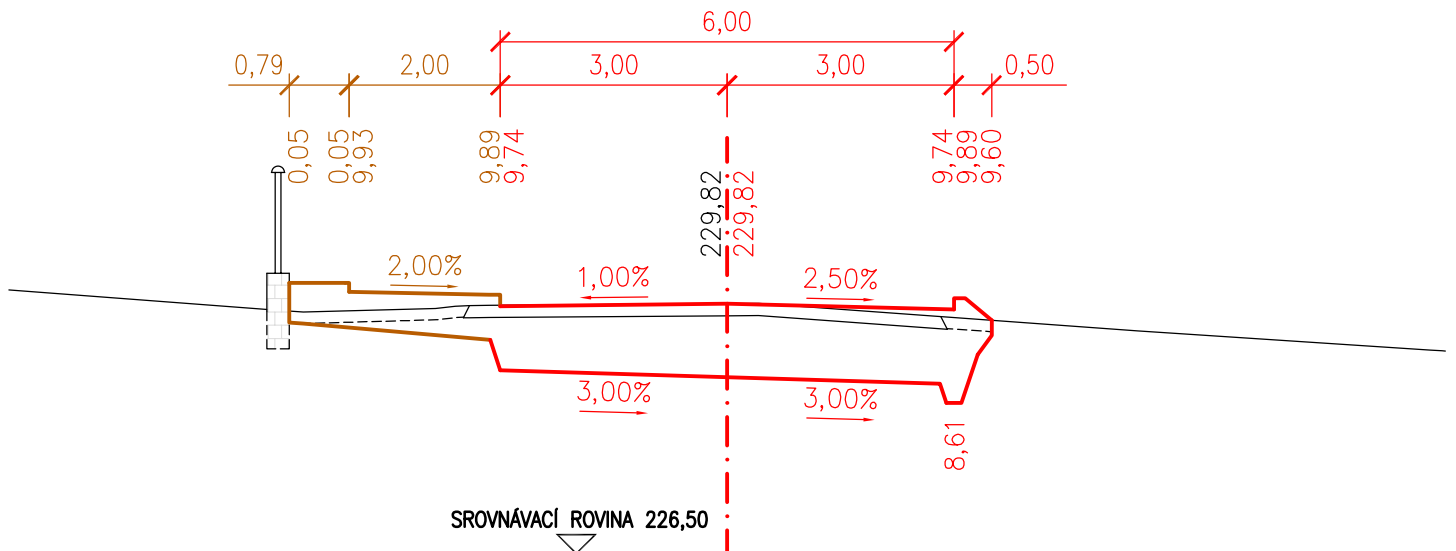


# PŘÍČNÝ ŘEZ Č.09 0,16000

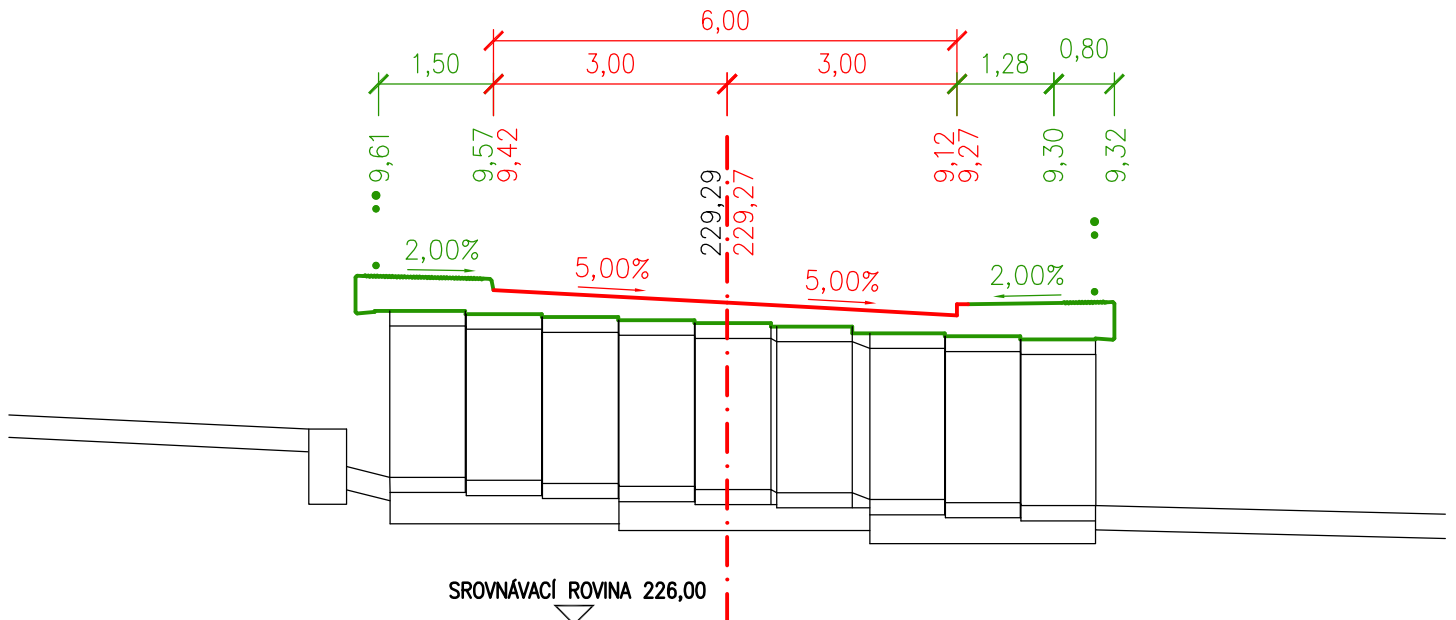


# PŘÍČNÝ ŘEZ Č.10 0,18000

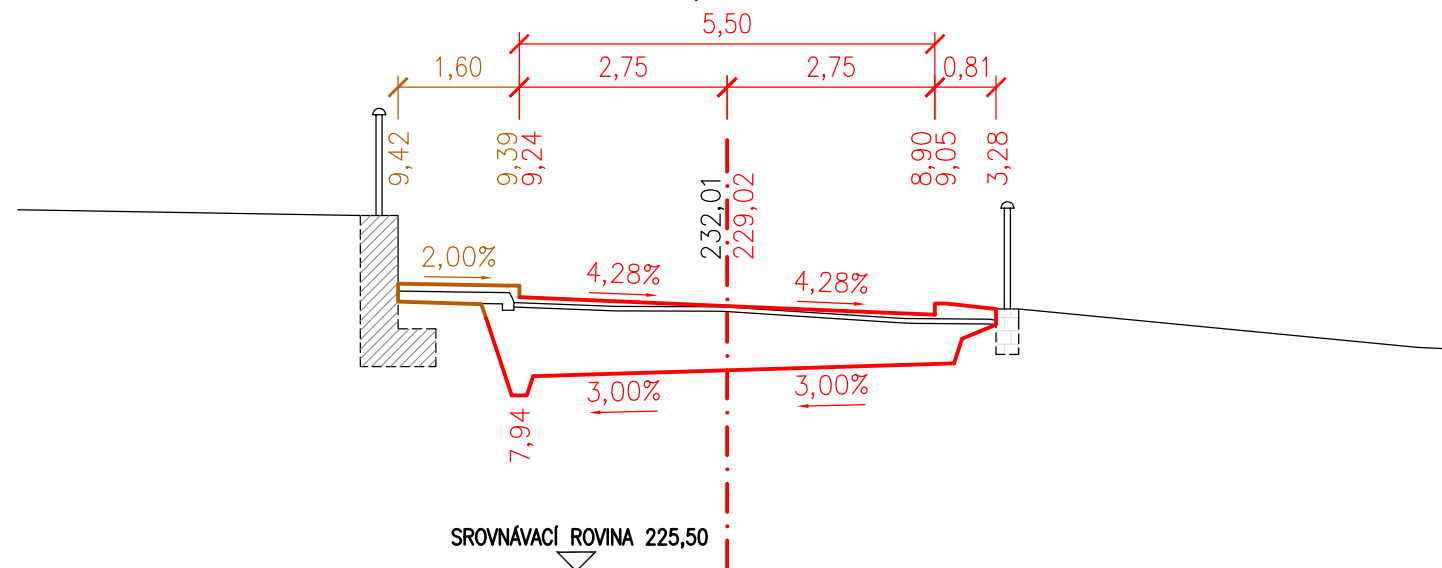


# PŘÍČNÝ ŘEZ Č.11 0,20000

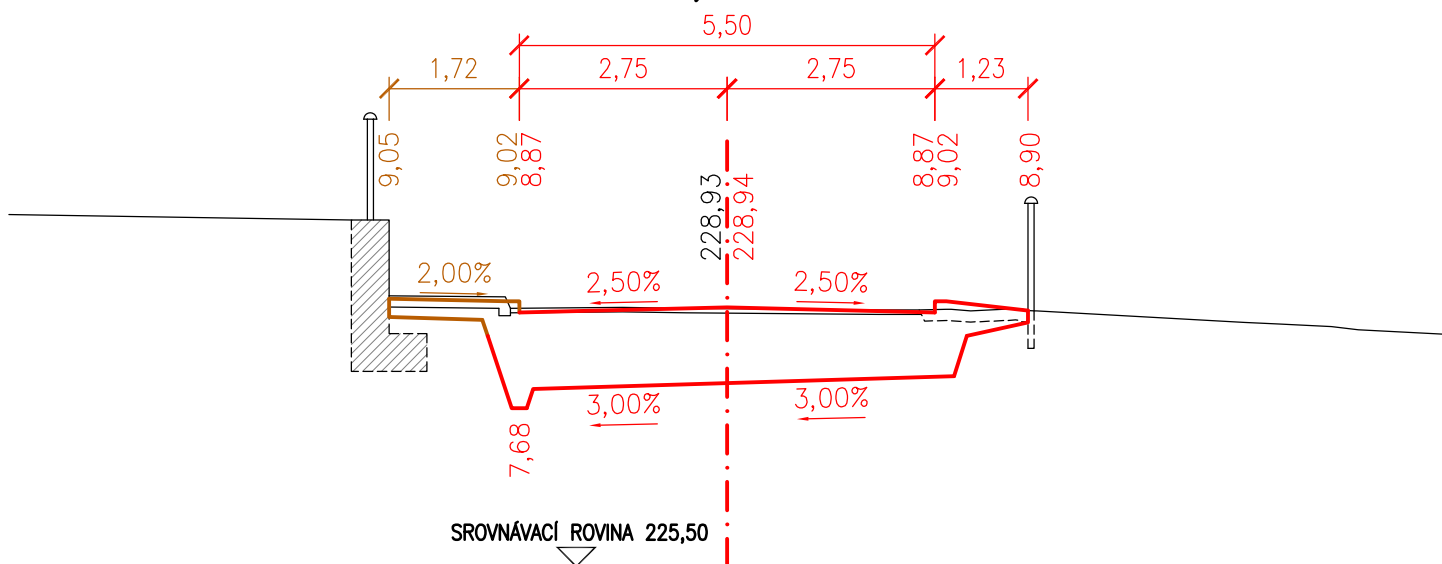


# PŘÍČNÝ ŘEZ Č.12 0,22000

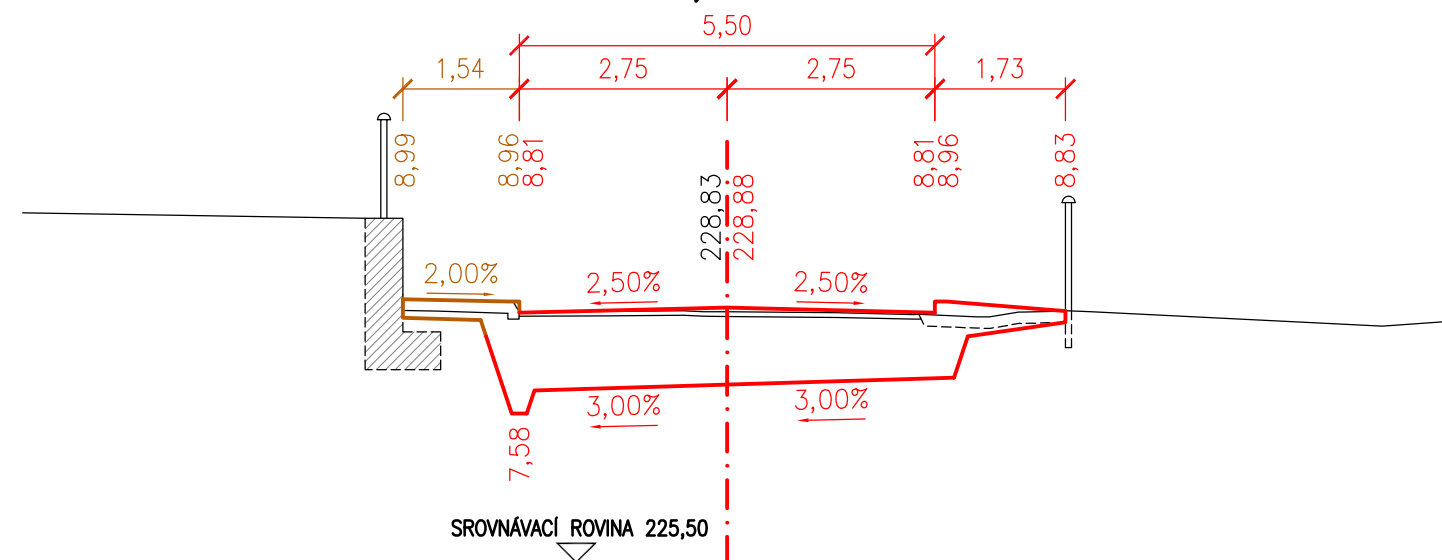


### PŘÍČNÝ ŘEZ Č.13 0,24000

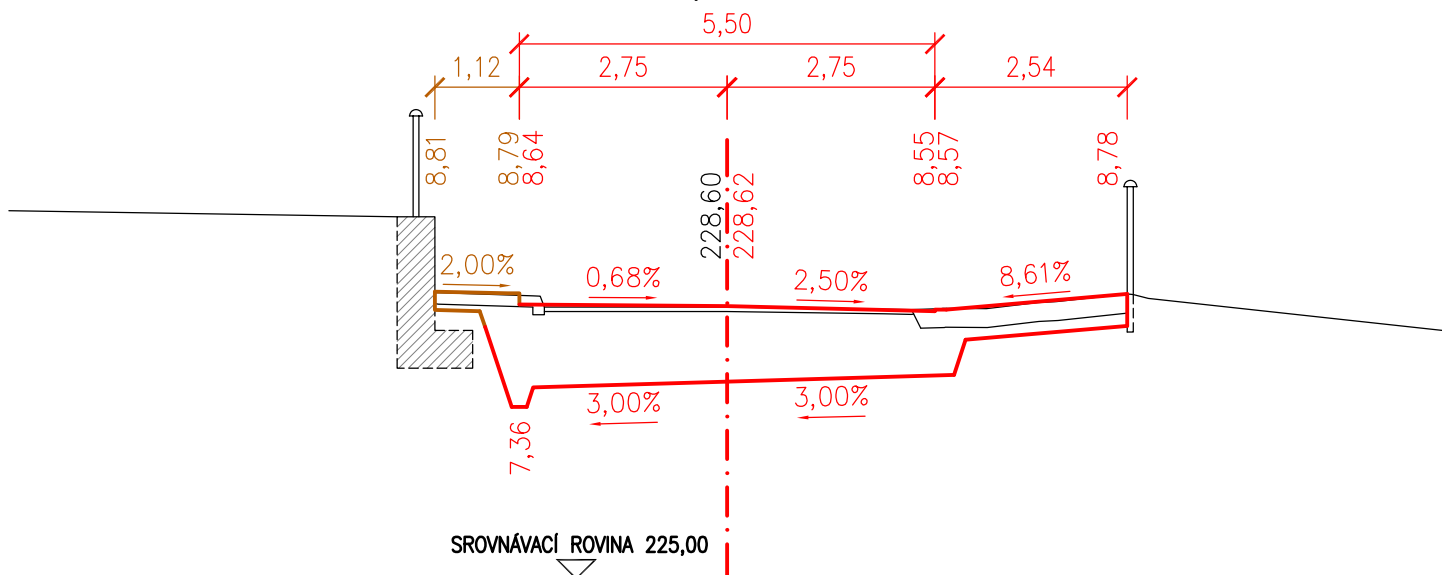

### PŘÍČNÝ ŘEZ Č.14 0,26000

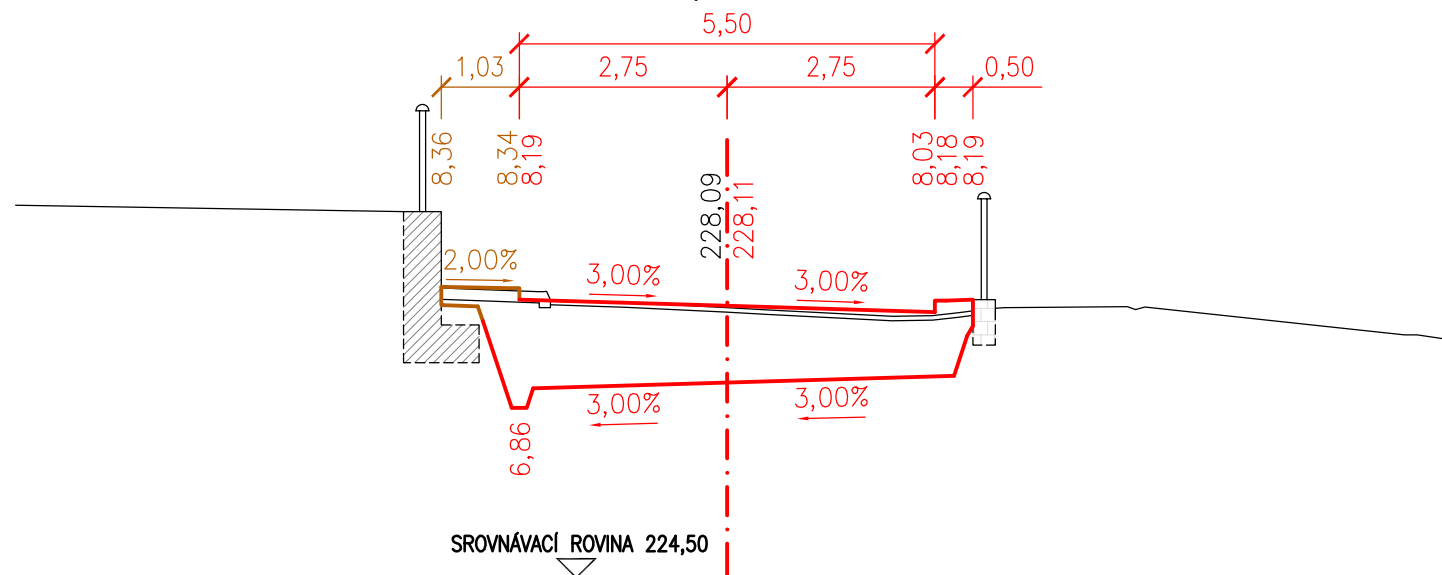


### PŘÍČNÝ ŘEZ Č.15 0,28000

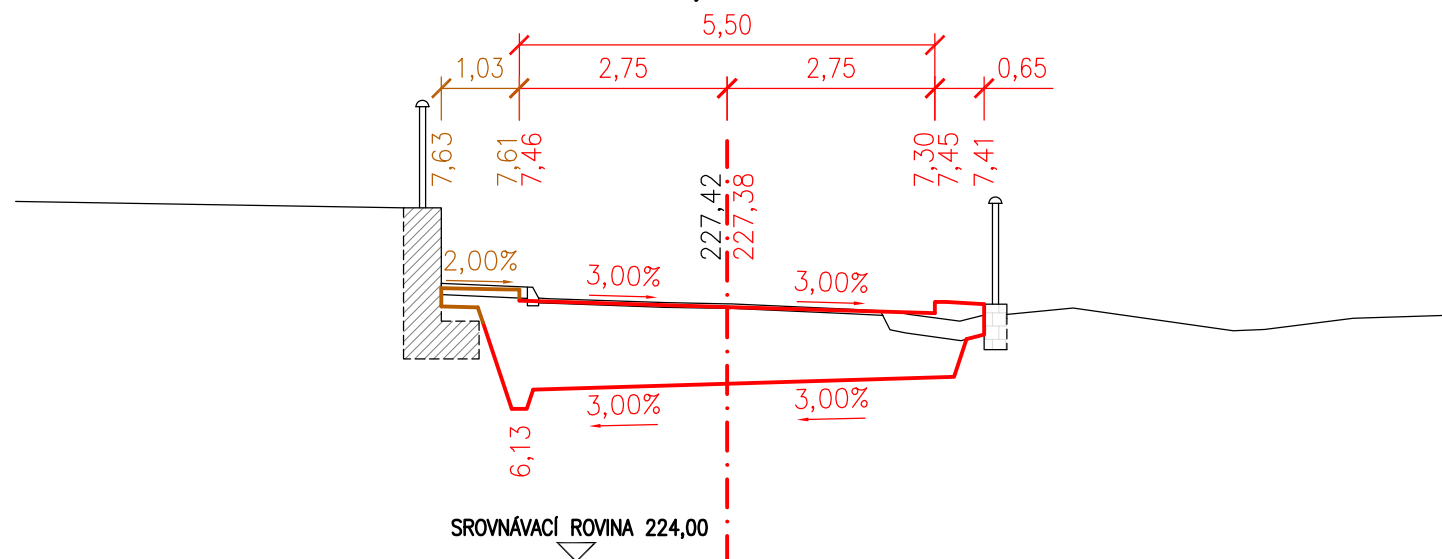


**PŘÍČNÝ ŘEZ Č.16**

0,30000

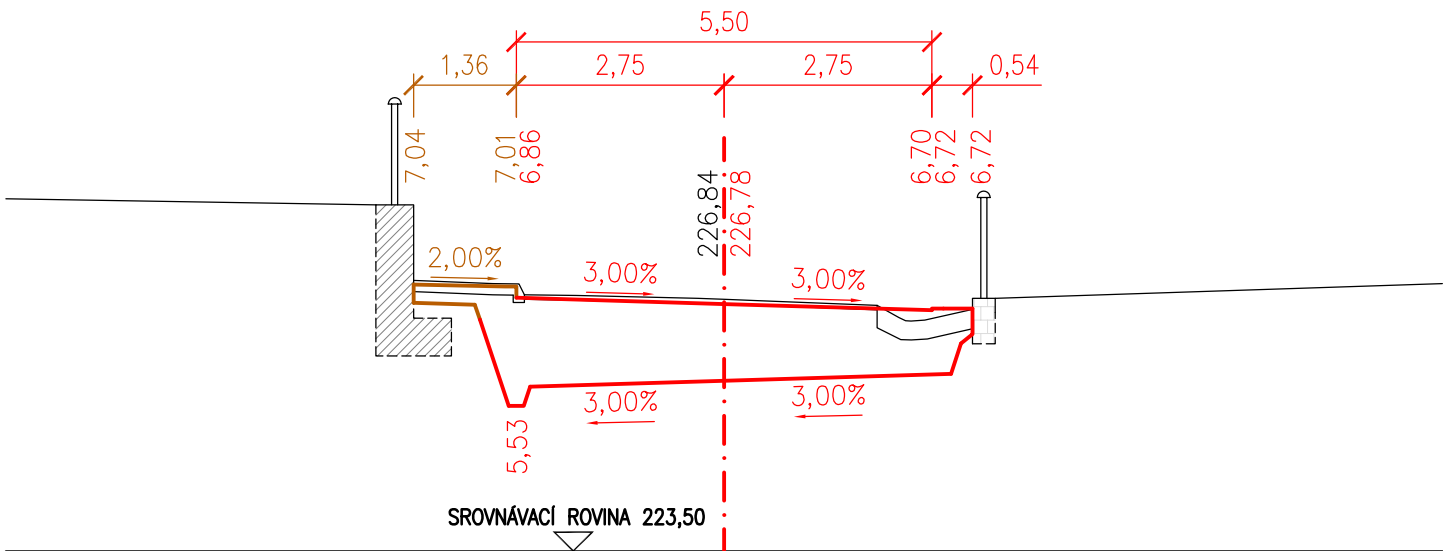


**PŘÍČNÝ ŘEZ Č.17**

**0,32000**

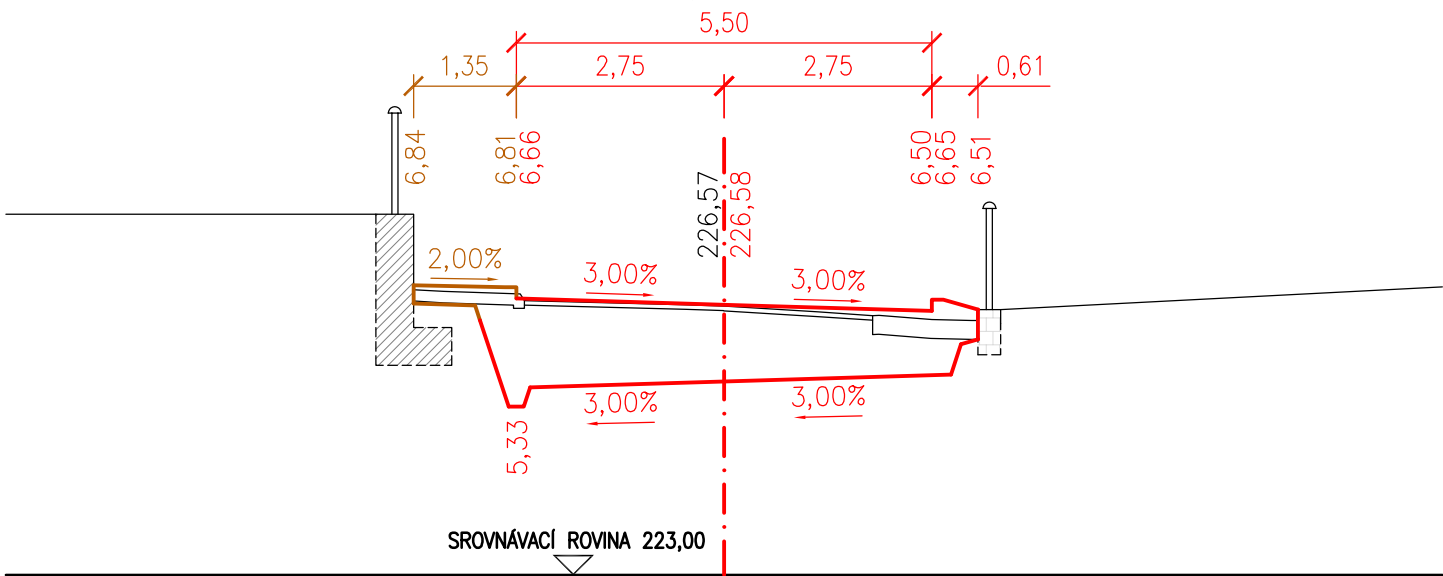

### PŘÍČNÝ ŘEZ Č.18

0,34000

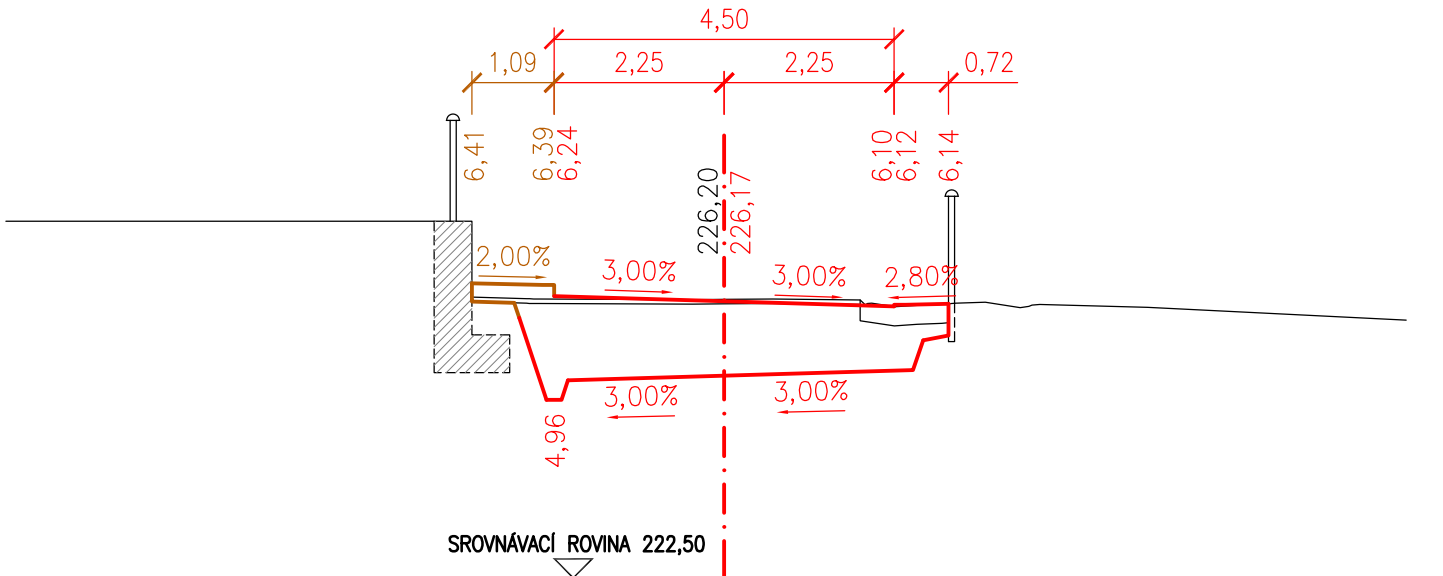

**PŘÍČNÝ ŘEZ Č.19**

**0,36000**



**PŘÍČNÝ ŘEZ Č.20**

0,38000




PŘÍČNÝ ŘEZ Č.21

0,40000







**PŘÍČNÝ ŘEZ Č.22**  
**0,42000**

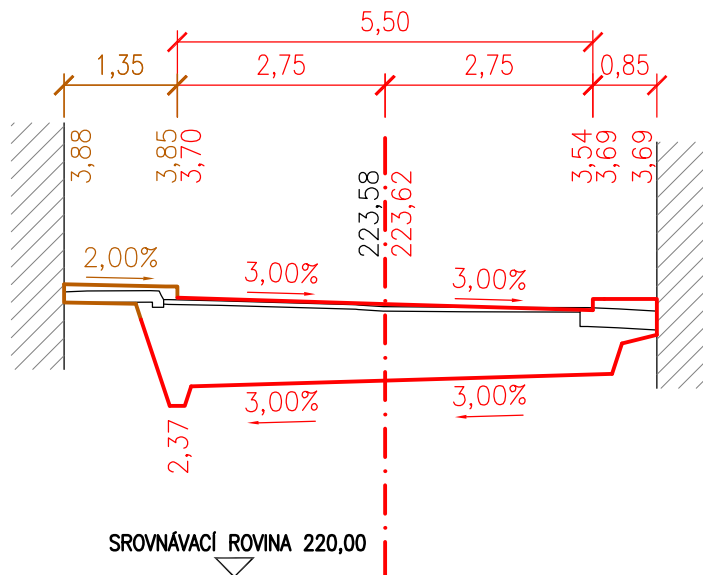

**PŘÍČNÝ ŘEZ Č.23**  
**0,44000**

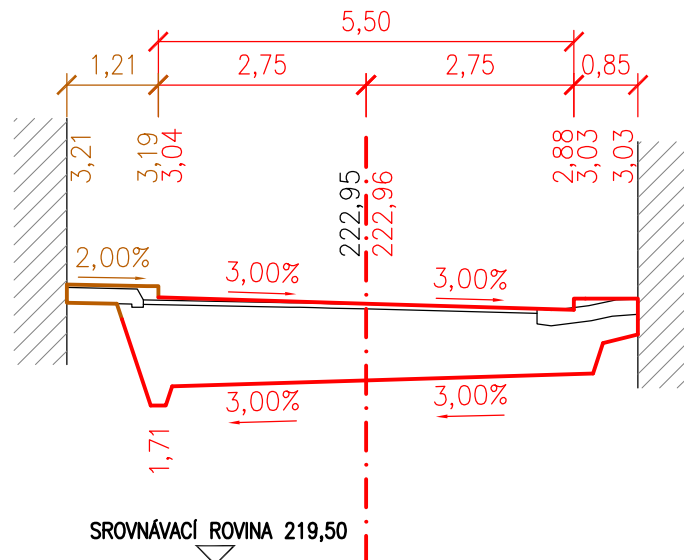

**PŘÍČNÝ ŘEZ Č.24**  
**0,46000**

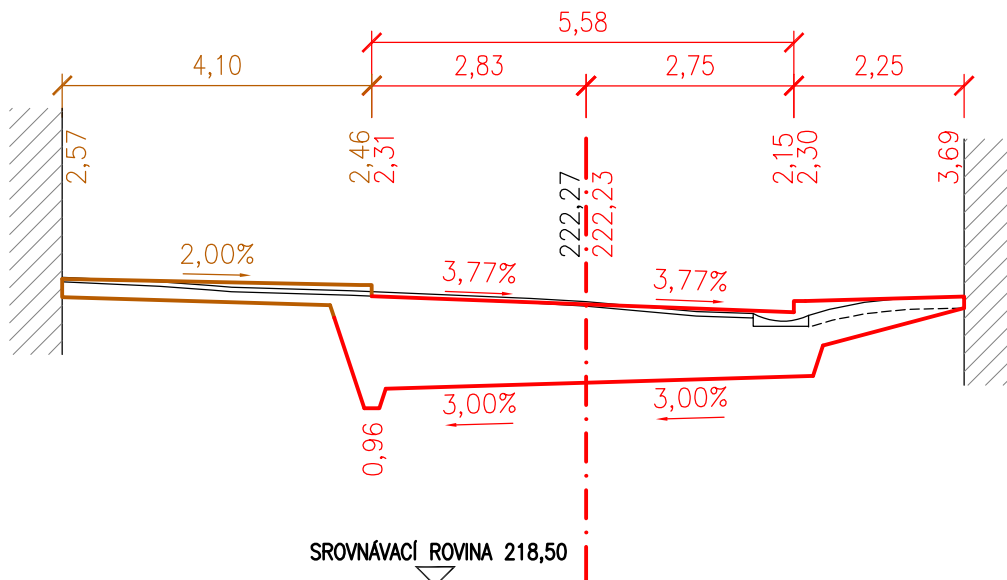

0,48000



0,50000



0,52000



**0,54000**




**0,56000**




**0,58000**




### PŘÍČNÝ ŘEZ Č.31 0,60000

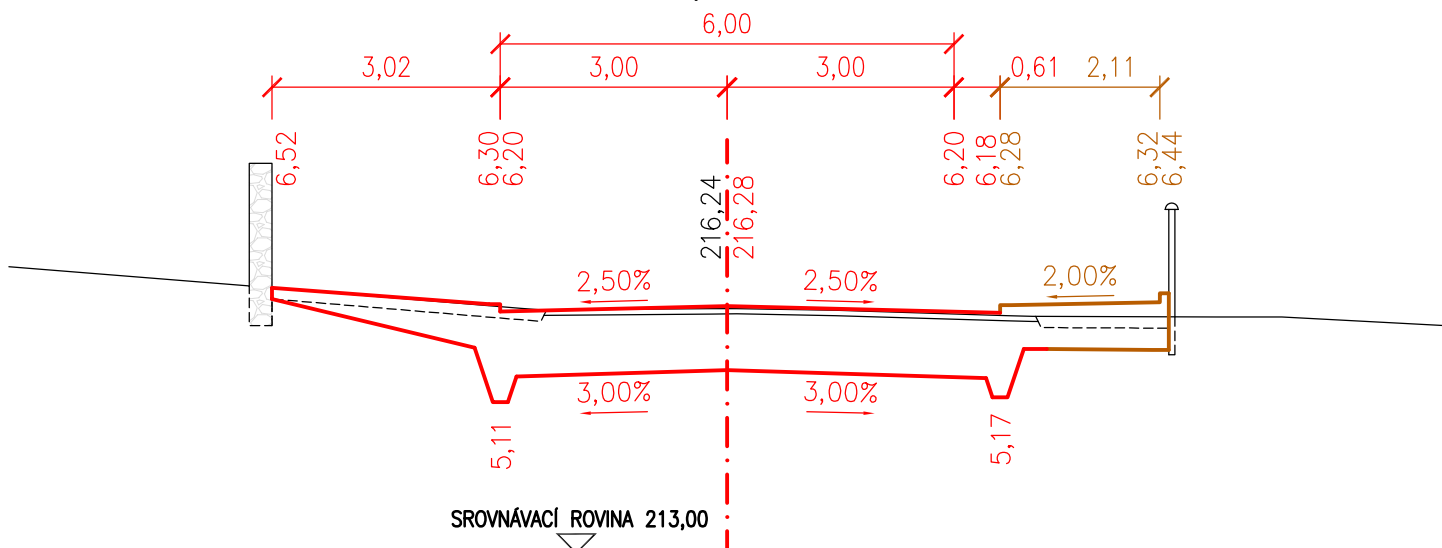

### PŘÍČNÝ ŘEZ Č.32 0,62000

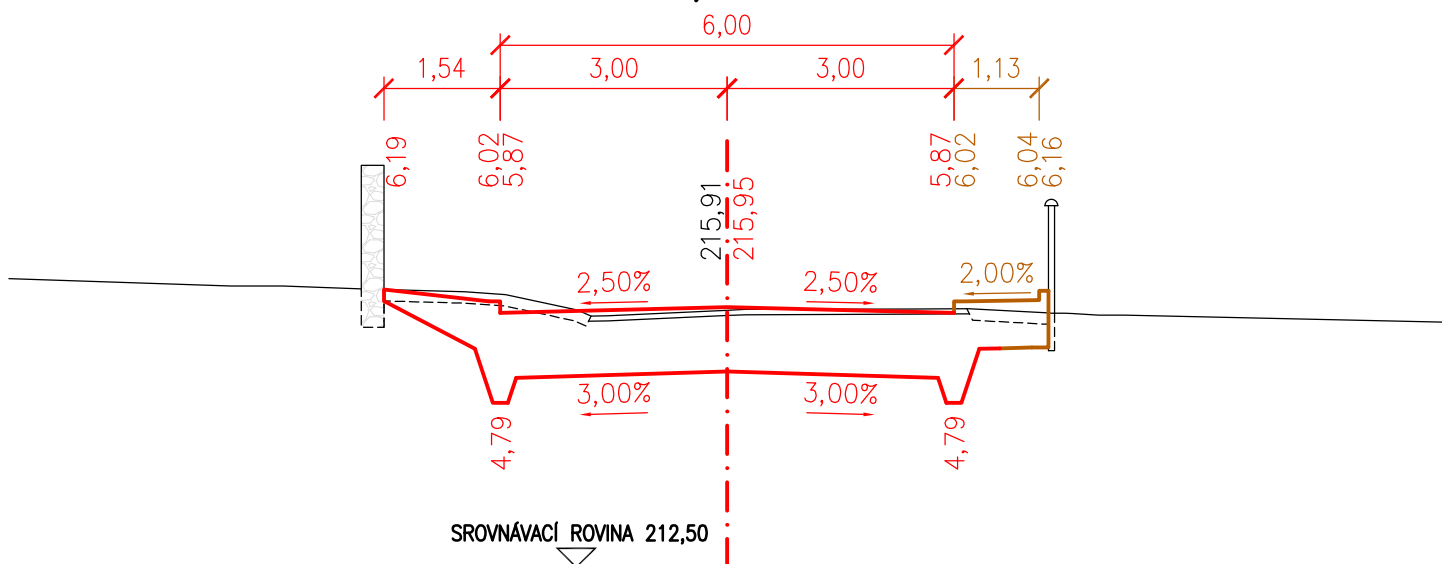

### PŘÍČNÝ ŘEZ Č.33 0,64000

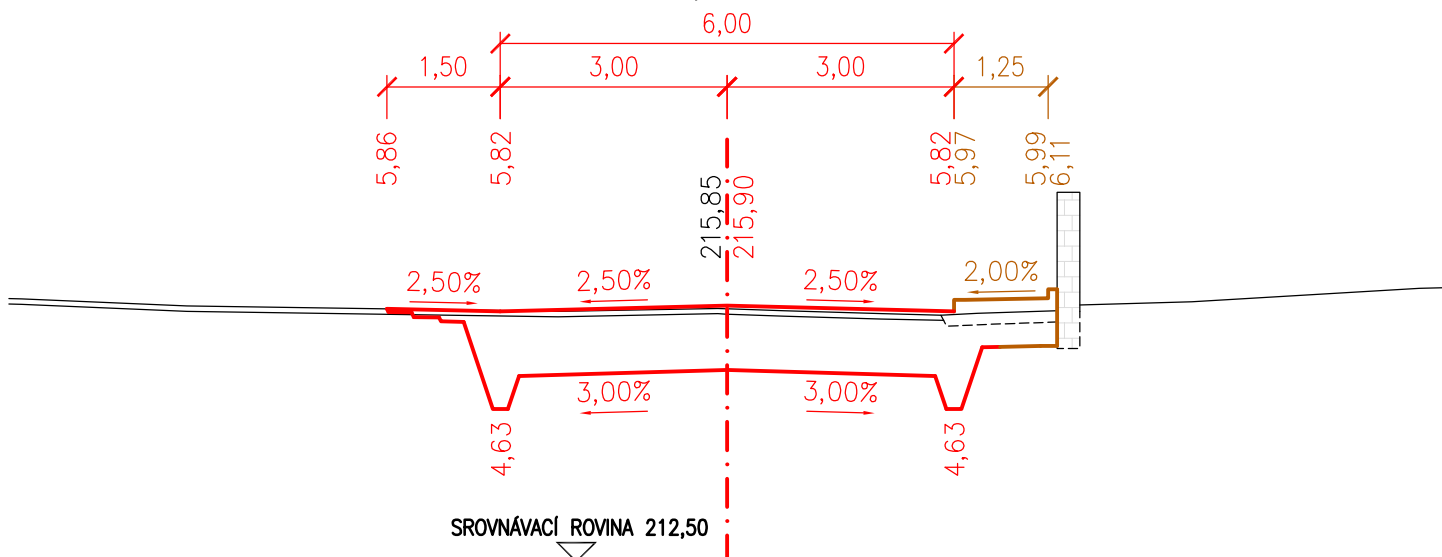

**0,66000**




**0,68000**




0,70000




### PŘÍČNÝ ŘEZ Č.37 0,72000

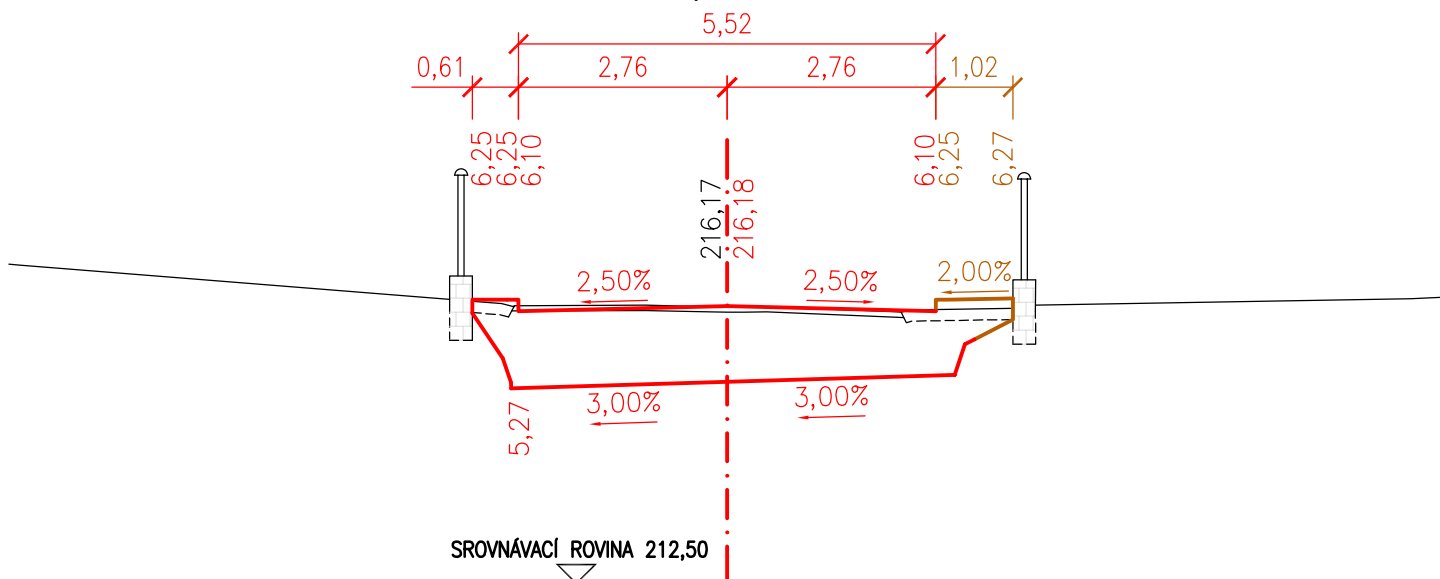


### PŘÍČNÝ ŘEZ Č.38 0,74000

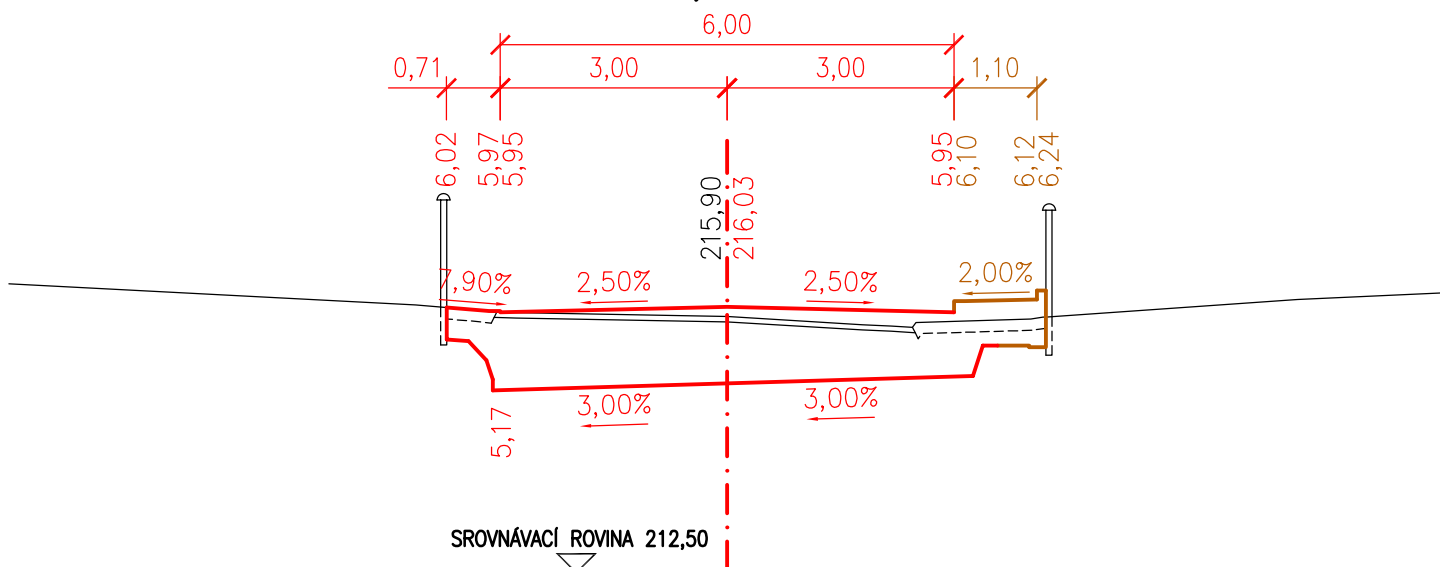


### PŘÍČNÝ ŘEZ Č.39 0,76000

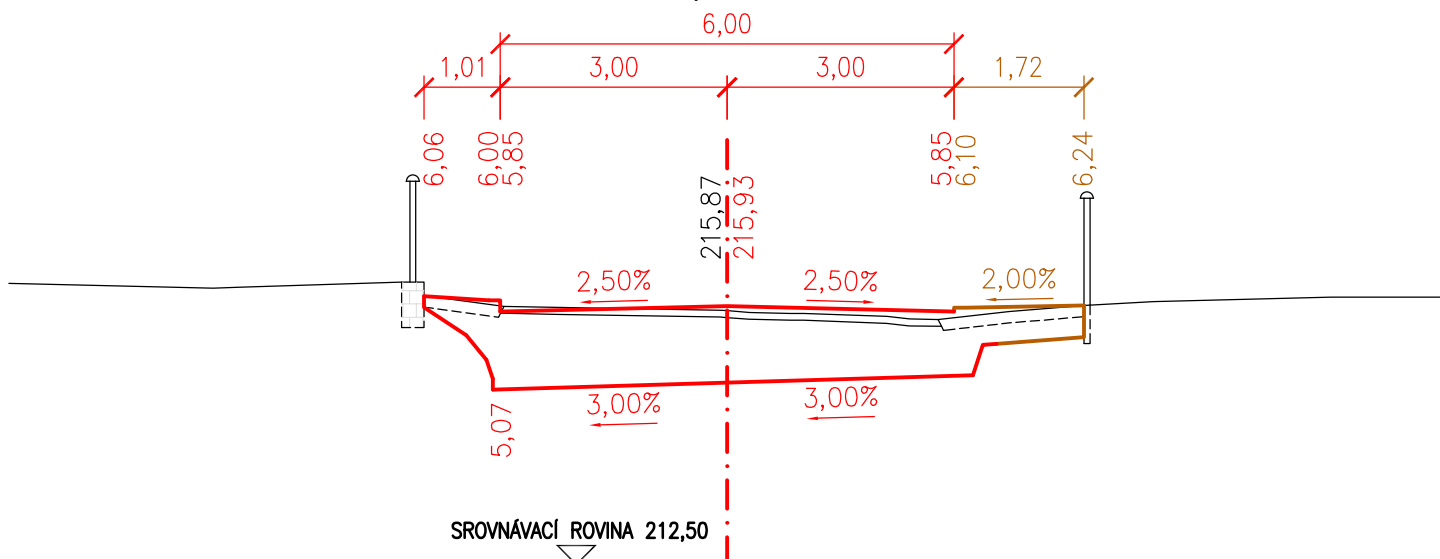


PŘÍČNÝ ŘEZ Č.40  
0,78000

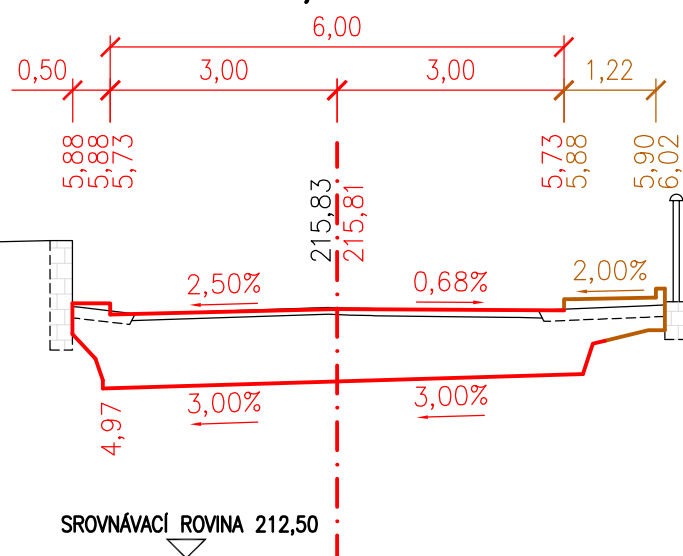


PŘÍČNÝ ŘEZ Č.41  
0,80000

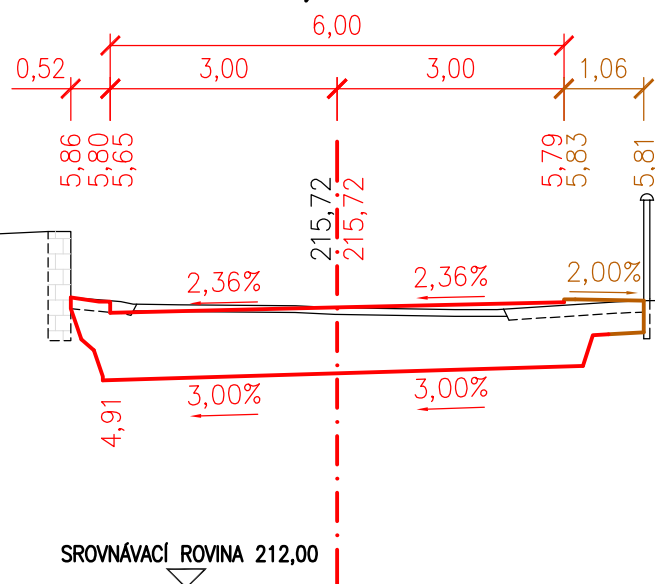


**PŘÍČNÝ ŘEZ Č.42**  
**0,82000**

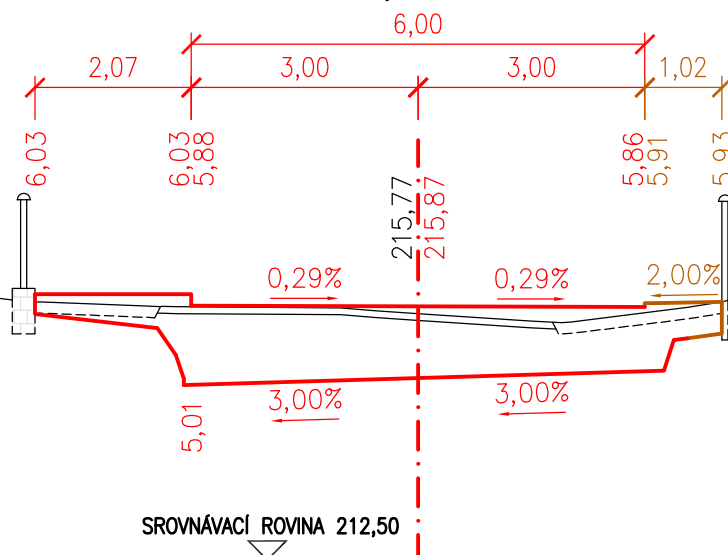


### PŘÍČNÝ ŘEZ Č.43 0,84000

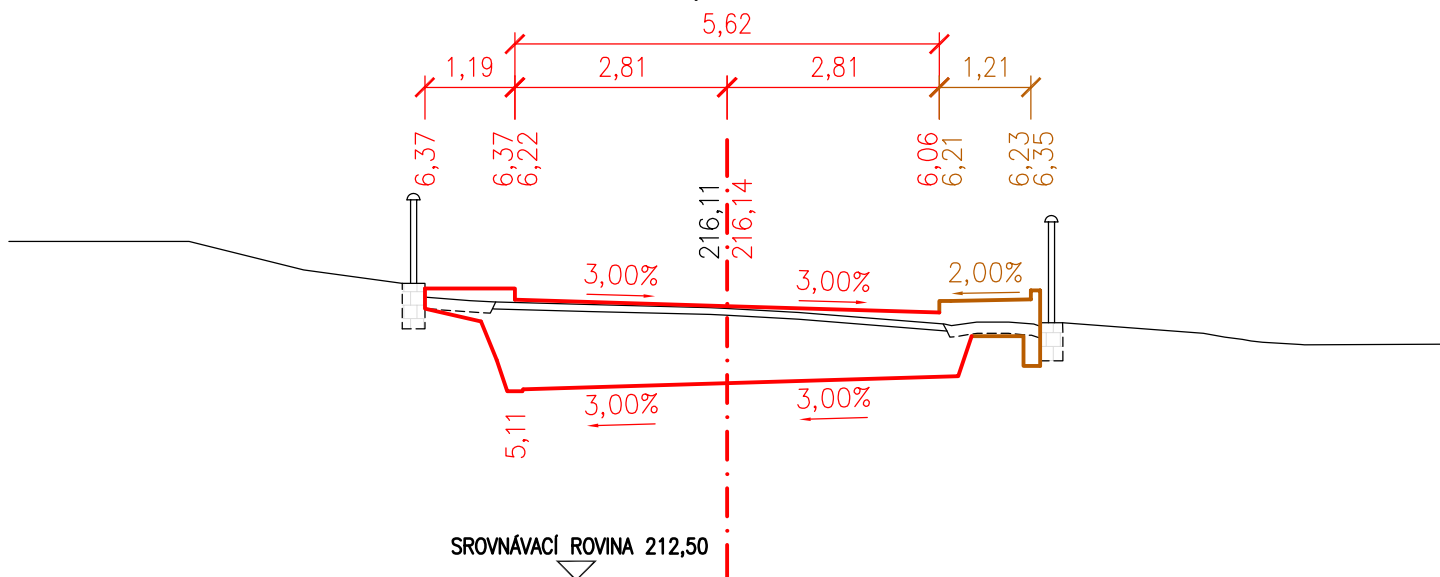

### PŘÍČNÝ ŘEZ Č.44 0,86000

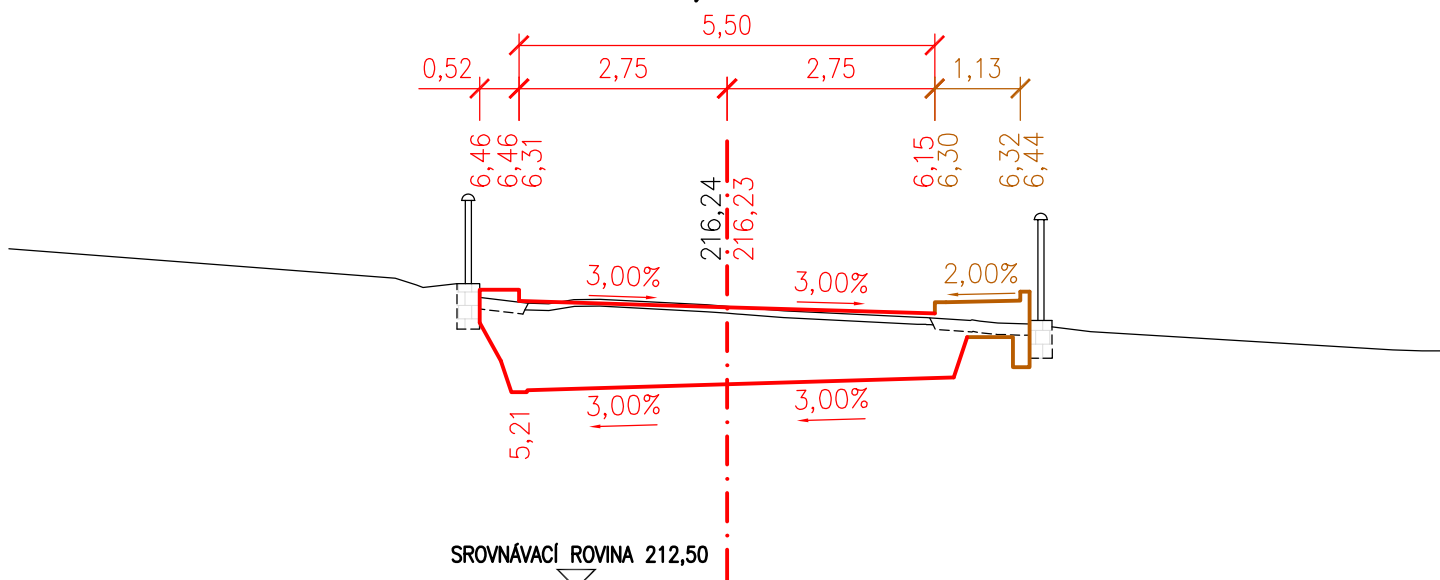

### PŘÍČNÝ ŘEZ Č.45 0,88000

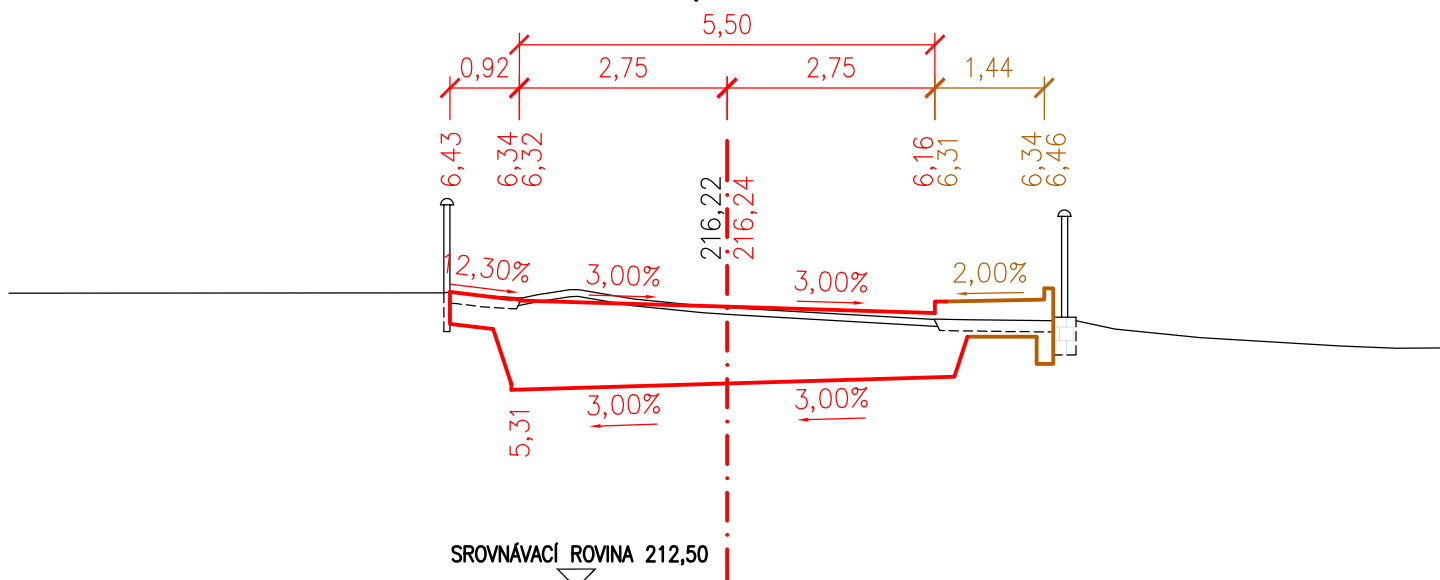




0,90000




**0,90396**




PŘÍČNÝ ŘEZ Č.01  
0,00000

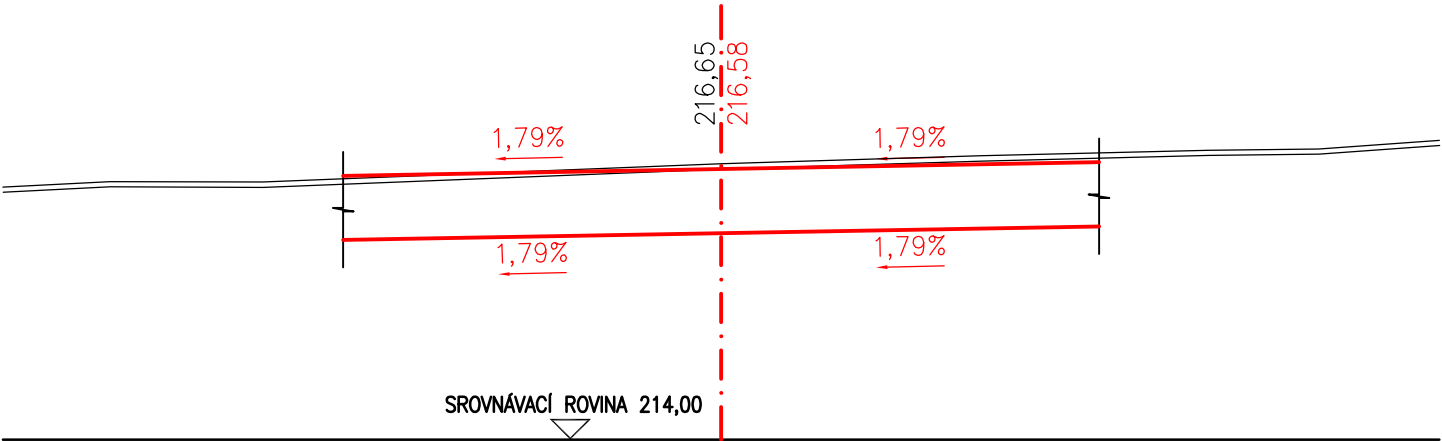


PŘÍČNÝ ŘEZ Č.02  
0,02000

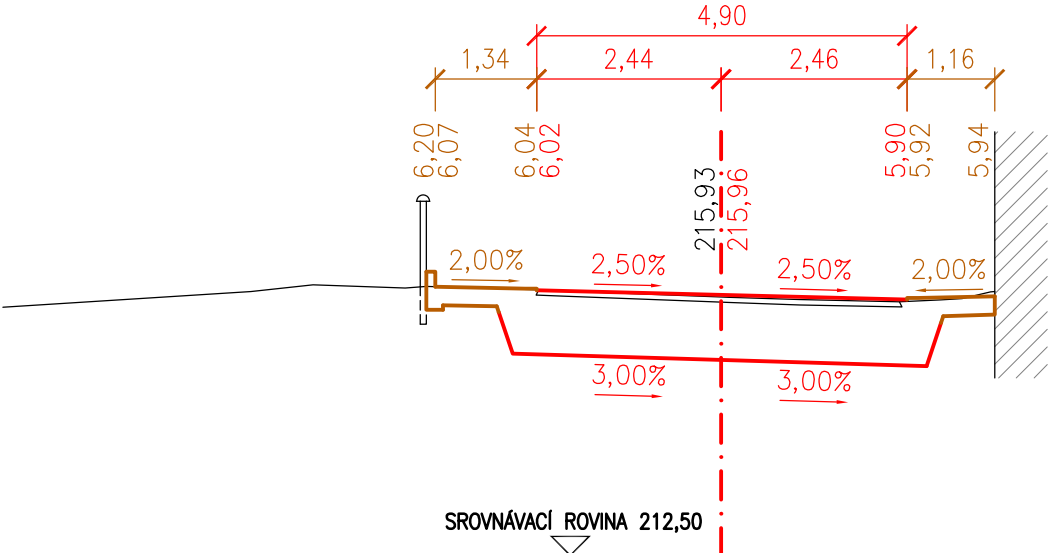

PŘÍČNÝ ŘEZ Č.03  
0,04000

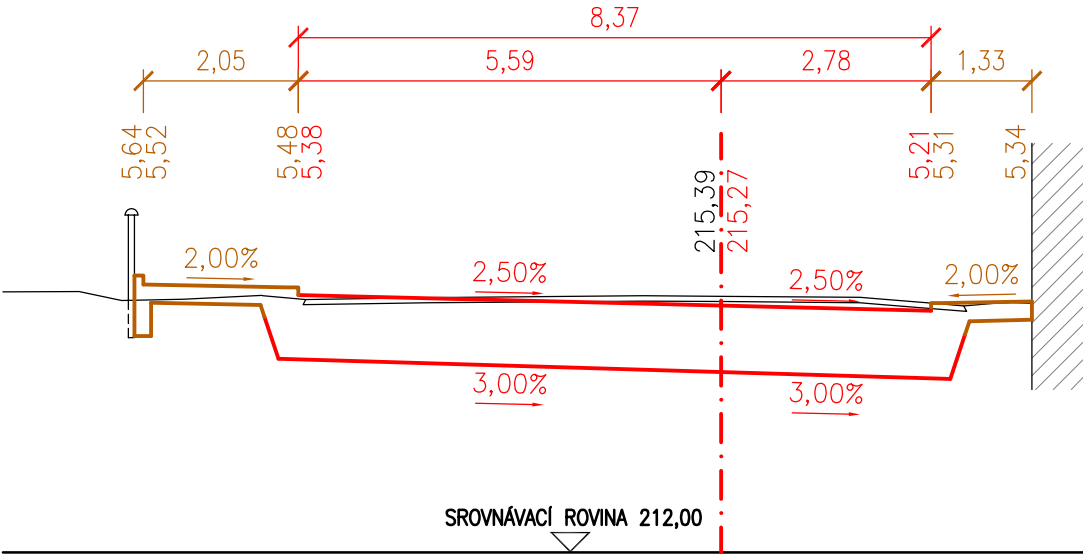

PŘÍČNÝ ŘEZ Č.04  
0,06000

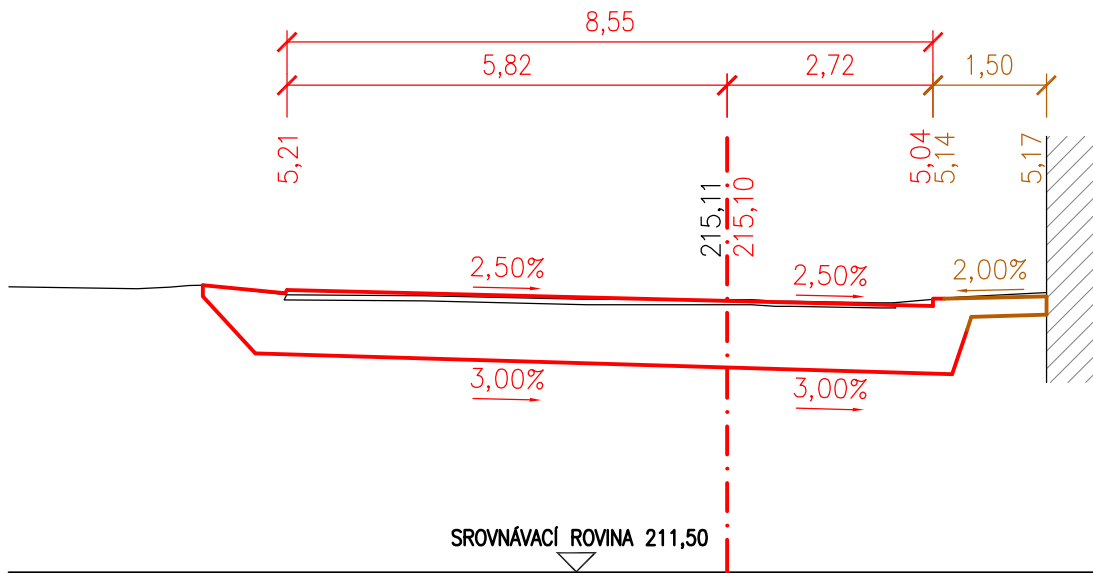

PŘÍČNÝ ŘEZ Č.05  
0,06483

