
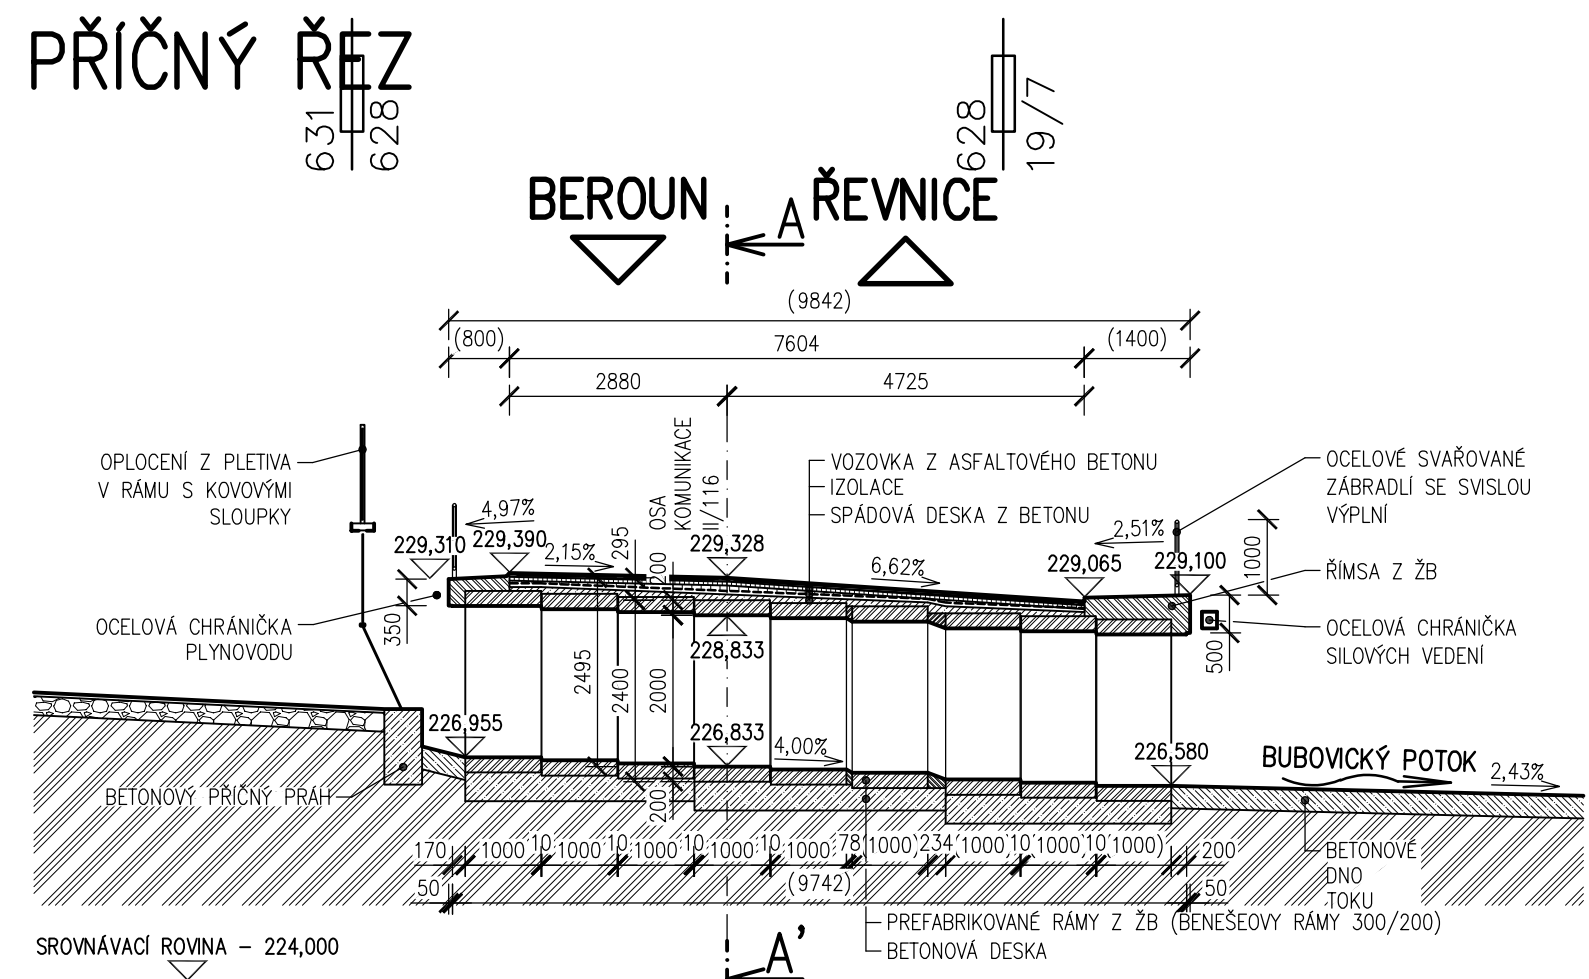
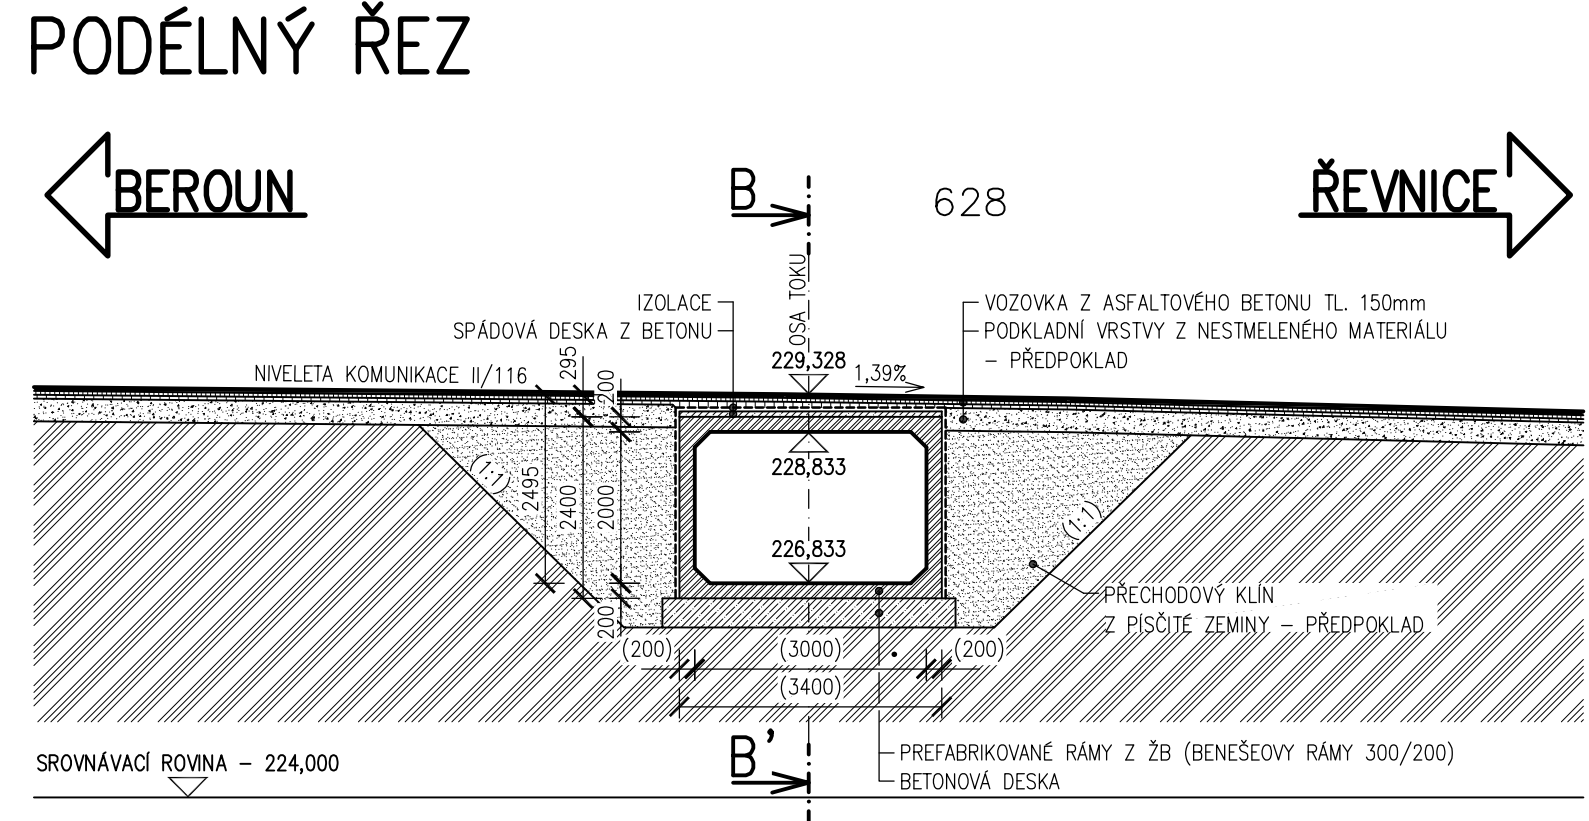


STÁVAJÍCÍ STAV – PŘEHLEDNÉ VÝKRESY
M 1:100

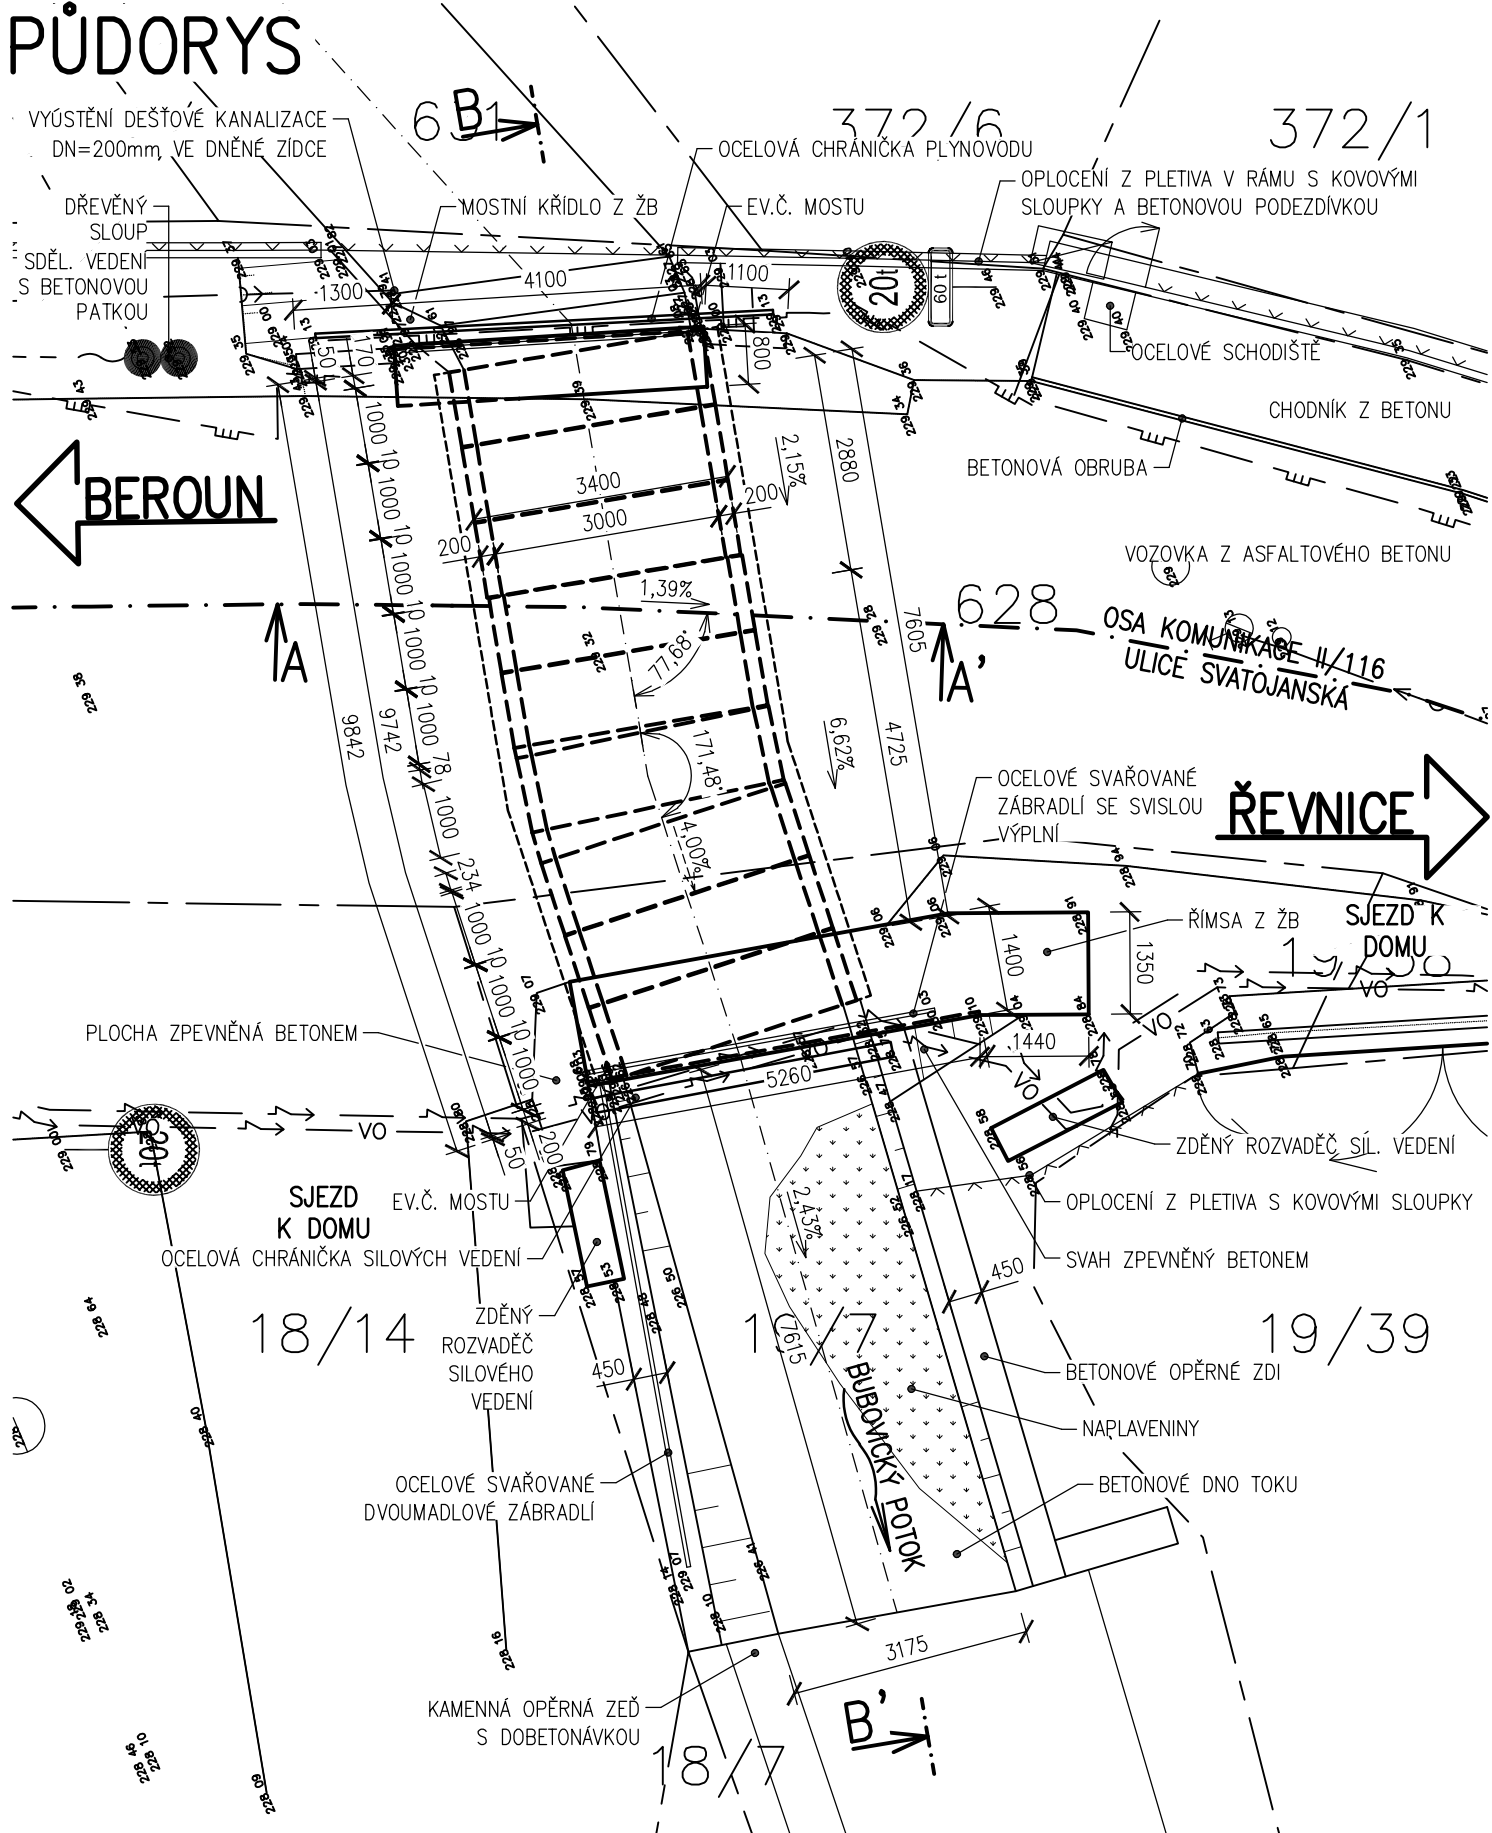

- POZNÁMKY:**
- ① PRO ZPŘEHLEDNĚNÍ NEJSOU VE VÝKRESU ZOBRAZENY A ZAKÓTOVÁNY NĚKTERÉ VIDITELNÉ HRANY
 - ② U STÁVAJÍCÍCH INŽENÝRSKÝCH SÍTÍ UMÍSTĚNÝCH POD ZEMÍ NENÍ ZNÁMA JEJICH HLOUBKA.
 - ③ TVAR MOSTU JE ODVOZEN Z GEODETICKÉHO ZAMĚŘENÍ A MOSTNÍHO LISTU

- LEGENDA INŽENÝRSKÝCH SÍTÍ:**
- — — SILOVÉ VEDENÍ NÍZKÉHO NAPĚTÍ, PODZEMNÍ (ČEZ DISTRIBUCE, a.s.)
 - — — STŘEDOTLAKÝ PLYNOVOD, NEOVĚŘENÝ (INNOGY – GASNET, s.r.o.)
 - — — DEŠŤOVÁ KANALIZACE, PODZEMNÍ, NEOVĚŘENÁ (OBEC SRBSKO)
 - — — SILOVÉ VEDENÍ VEŘEJNÉHO VEDENÍ, PODZEMNÍ, NEOVĚŘENÉ (OBEC SRBSKO)
 - — — SDĚLOVACÍ VEDENÍ, METALICKÉ, NADZEMNÍ (CETIN, a.s.)
 - — — VODOVOD, PODZEMNÍ, NEOVĚŘENÝ (VAK BEROUN, a.s.)

- LEGENDA KATASTRU A ZÁBORŮ:**
- — — HRANICE KATASTRÁLNÍCH ÚZEMÍ
 - — — HRANICE PARCELY KATASTRU NEMOVITOSTÍ
 - xx/xx ČÍSLO PARCELY KATASTRU NEMOVITOSTÍ
 - — — HRANICE PARCELY ZJEDNODUŠENÉ EVIDENCE
 - (xx/xx) ČÍSLO PARCELY ZJEDNODUŠENÉ EVIDENCE
 - — — HRANICE STAVBY

ČÁST D.1
SO 201

Souřadnicový systém S–JTSK, Výškový systém Bpv		
Zhotovitel PD: PRAGOPROJEKT, a.s., K Ryšánci 1668/16, 147 54 Praha 4, IČ: 45272387, www.pragoprojekt.cz, datové schránka: 4kfr54, Zpracovatelský útvar: Ateliér Praha I – K Ryšánci 1668/16, 147 54 Praha 4, Tel.: 226 066 111, E-mail: mailbox@pragoprojekt.cz		
Navrh/vypracoval:	Zodpovědný projektant:	Reditel ateliéru Praha I:
podpis:	podpis:	Ing. Vladimír KONÍČEK
Technická kontrola:	Hlavní projektant:	
podpis:	Ing. Vladimír KONÍČEK	

Podzhotovitel PD: IM–PROJEKT, inženýrské a mostní konstrukce, s.r.o., Vodní 970/1, 602 00 Brno, IČ: 27689328, Tel.: 533 446 080–2, E-mail: im-projekt@im-projekt.cz, www.im-projekt.cz		
Navrh/vypracoval:	Zodpovědný projektant:	Jednatel společnosti:
Ing. Tomáš PÁTEČEK	Ing. Martin VAŠÁK	Ing. Martin VAŠÁK
podpis:	podpis:	
Technická kontrola:	Hlavní projektant:	Zakázkové číslo:
Ing. Martin VAŠÁK	Ing. Miroslav TOBEK	2019676
podpis:	podpis:	

Kraj:	STŘEDOČESKÝ	Číslo zakázky:	19—325—0
Místo stavby:	K.Ú. SRBSKO U KARLŠTEJNA	Číslo akce:	06—430
Objednatel:	KSÚS STŘEDOČESKÉHO KRAJE, P.O., ZBOROVSKÁ 11, 150 21 PRAHA 5	Datum:	08/2023
Název stavby:	II/116 A III/11614 SRBSKO, PRŮTAH		
Objekt:	MOST EV.Č. 116—015	Formát:	6x A4
Příloha:	STÁVAJÍCÍ STAV - PŘEHLEDNÉ VÝKRESY	Měřítko:	1:100
		Stupeň:	PDPS
		Číslo přílohy:	D.1.2.2.1
			Souprava: