


PŘEHLEDOVÉ SCHÉMA VO NOVÝ STAV

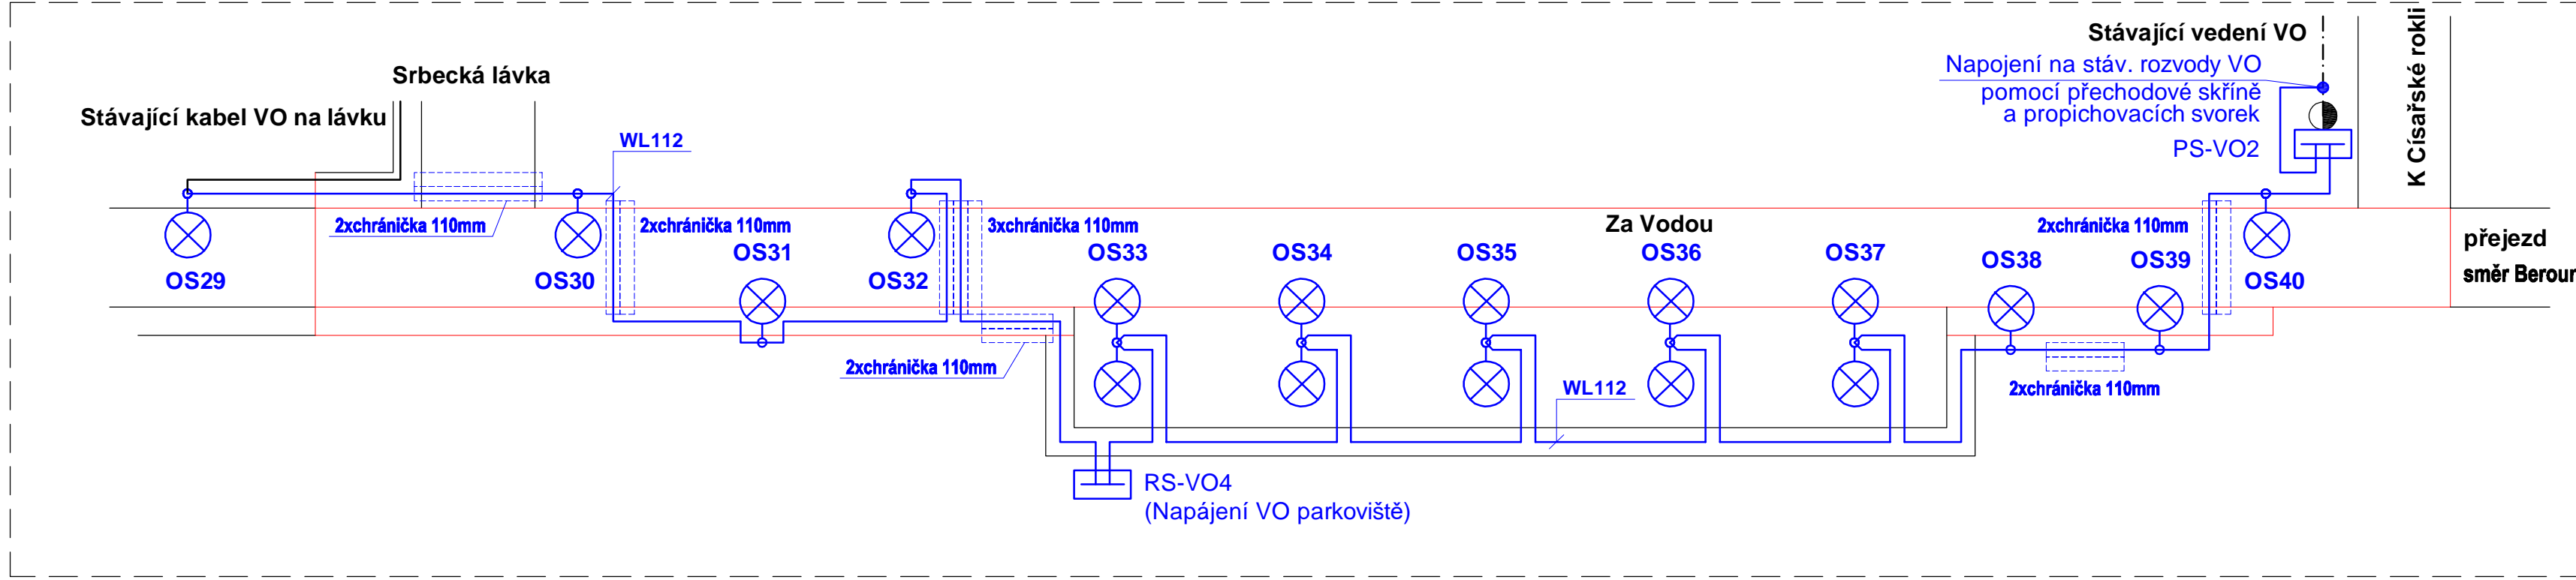

- LEGENDA ZAŘÍZENÍ:
- STÁVAJÍCÍ OSVĚTLOVACÍ STOŽÁR
 - NOVÝ OSVĚTLOVACÍ STOŽÁR S LED SVÍTIDLEM 2700K VE VÝŠCE 7m
 - NOVÝ OSVĚTLOVACÍ STOŽÁR SE DVĚMA LED SVÍTIDLY 2700K VE VÝŠCE 7m
 - NOVÁ ROZPOJOVACÍ SKŘÍŇ VO - TYP RF 4:4 (RF 6:6)
 - NOVÉ ZEMNÍ KABELOVÉ VEDENÍ NN - CYKY-J 4x16mm² / CYKY-J 4x25mm²
 - STÁVAJÍCÍ ZEMNÍ KABELOVÉ VEDENÍ NN VO

ČÁST D.1
SO 401

Zhotovitel PD: PRAGOPROJEKT, a.s., K Ryšánci 1668/16, 147 54 Praha 4, IČ: 45272387, www.pragoprojekt.cz, datová schránka: 4kfr54		
Zpracovatelský útvar: Ateliér Praha I – K Ryšánci 1668/16, 147 54 Praha 4, Tel.: 226 066 111, E-mail: mailbox@pragoprojekt.cz		
Navrh/vypracoval:	Zodpovědný projektant:	Ředitel ateliéru Praha I:
podpis:	podpis:	Ing. Vladimír KONÍČEK
Technická kontrola:	Hlavní projektant:	
podpis:	podpis:	



Podzhotovitel PD: ILM-PROJEKT, inženýrské a montážní konstrukce, s.r.o., Vodň 970/1, 602 00 Bm, IČ: 27888328, Tel.: 533 446 080-2, E-mail: im-projekt@im-projekt.cz, www.im-projekt.cz		
Navrh/vypracoval:	Zodpovědný projektant:	Jednatel společnosti:
Ing. Jan ZÁŘECKÝ	Ing. Jan ZÁŘECKÝ	Ing. Martin VAŠÁK
podpis:	podpis:	
Technická kontrola:	Hlavní projektant:	Zakázkové číslo:
Ing. Jan ZÁŘECKÝ	Ing. Miroslav TOBEK	2019676
podpis:	podpis:	



Kraj:	STŘEDOČESKÝ	Číslo zakázky:	19-325-0
Místo stavby:	K.Ú. SRBSKO U KARLŠTEJNA	Číslo akce:	06-430
Objednatel:	KÚS STŘEDOČESKÉHO KRAJE, P.O., ZBOROVSKÁ 11, 150 21 PRAHA 5	Datum:	08/2023
Název stavby:		Formát:	A4
		Měřítko:	
		Stupeň:	PDPS
		Souprava:	
Objekt:	VEŘEJNÉ OSVĚTLENÍ		
Příloha:	PŘEHLEDOVÉ SCHÉMA OSVĚTLENÍ		
		Číslo přílohy:	D.1.4.2.4