


# VZOROVÝ PŘÍČNÝ ŘEZ ULOŽENÍM PLYNOVODNÍHO POTRUBÍ

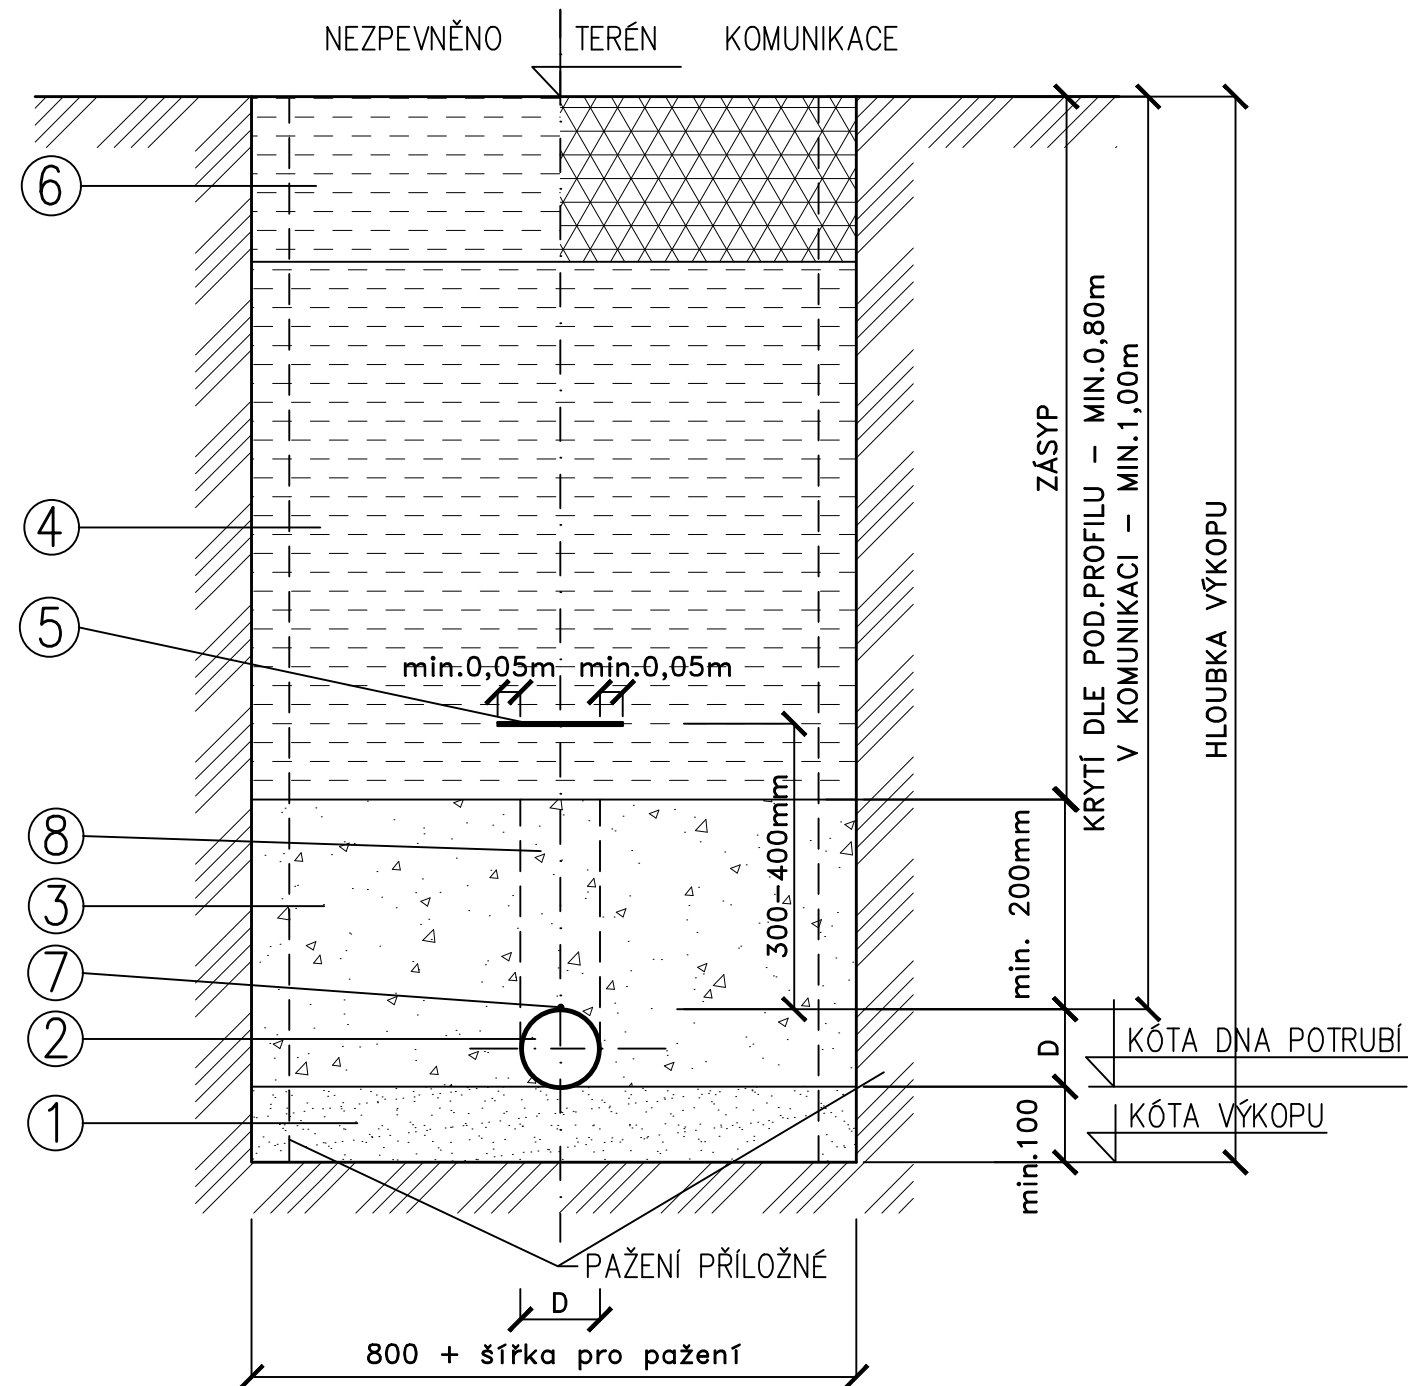

## LEGENDA

- 1 PÍSKOVÉ LOŽE TL.min.100mm
- 2 TROUBA PE100RC – DN DLE SITUACE
- 3 OBSYP POTRUBÍ ŠTĚRKOPÍSKEM SE ZHUTNĚNÍM PO VRSTVÁCH
- 4 ZÁSYP ŠTĚRKOPÍSKEM NEBO TŘÍDĚNOU ZEMINOU SE ZHUTNĚNÍM PO VRSTVÁCH  
V KOMUNIKACI NA 100% PS, MIMO KOMUNIKACI NA 95% PS
- 5 VÝSTRAŽNÁ FOLIE ŽLUTÉ BARVY Z PŘESAHEM MIN.5cm NA OBĚ STRANY
- 6 OBNOVA POVRCHU DLE ÚČELU A SPRÁVCE – DLE SITUACE
- 7 IDENTIFIKAČNÍ VODIČ
- 8 NAD TROUBOU NEHUTNIT

## ČÁST D.1 SO 501

Souřadnicový systém S–JTSK, Výškový systém Bpv

Zhotovitel PD: PRAGOPROJEKT, a.s., K Ryšánce 1668/16, 147 54 Praha 4, IČ: 45272387, www.pragoprojekt.cz, datová schránka: 4kífr54 Zpracovatelský útvar: Ateliér Praha I – K Ryšánce 1668/16, 147 54 Praha 4, Tel.: 226 066 111, E-mail: mailbox@pragoprojekt.cz			
Navrhl/vypracoval:	Zodpovědný projektant:	Ředitel ateliéru Praha I:	
podpis:	podpis:	Ing. Vladimír KONÍČEK	
Technická kontrola:	Hlavní projektant:		
podpis:	podpis:		

Podzhotovitel PD: IM-PROJEKT, Inženýrské a mostní konstrukce, s.r.o., Vodní 970/1, 602 00 Brno, IČ: 27689328, Tel.: 533 446 080-2, E-mail: im-projekt@im-projekt.cz, www.im-projekt.cz			
Navrhl/vypracoval:	Zodpovědný projektant:	Jednatel společnosti:	
Ing. Jiří MACHOVEC	Ing. Miroslav SRNA	Ing. Martin VAŠÁK	
podpis:	podpis:		
Technická kontrola:	Hlavní projektant:	Zakázkové číslo:	
Ing. Miroslav SRNA	Ing. Miroslav TOBEK	2019676	
podpis:	podpis:		

Kraj:	STŘEDOČESKÝ	Číslo zakázky:	19-325-0
Místo stavby:	K.Ú. SRBSKO U KARLŠTEJNA	Číslo akce:	06-430
Objednatel:	KSÚS STŘEDOČESKÉHO KRAJE, P.O., ZBOROVSKÁ 11, 150 21 PRAHA 5	Datum:	08/2023
Název stavby:	II/116 A III/11614 SRBSKO, PRŮTAH	Formát:	2A4
Objekt:	PŘELOŽKA STL PLYNOVODU	Měřítko:	—
Příloha:	ULOŽENÍ PLYNOVODNÍHO PE POTRUBÍ	Stupeň:	PDPS
		Souprava:	
		Číslo přílohy:	D.1.5.2.5