

VZOROVÉ PŘÍČNÉ ŘEZY – SILNICE II. TŘÍDY


ČÁST 2

M 1:50

MS2 –/7/50
KM 0,65700

CHODNÍK	JÍZDNÍ PRUH	JÍZDNÍ PRUH
---------	-------------	-------------

ÚPRAVA č. 5
ÚPRAVA č. 1

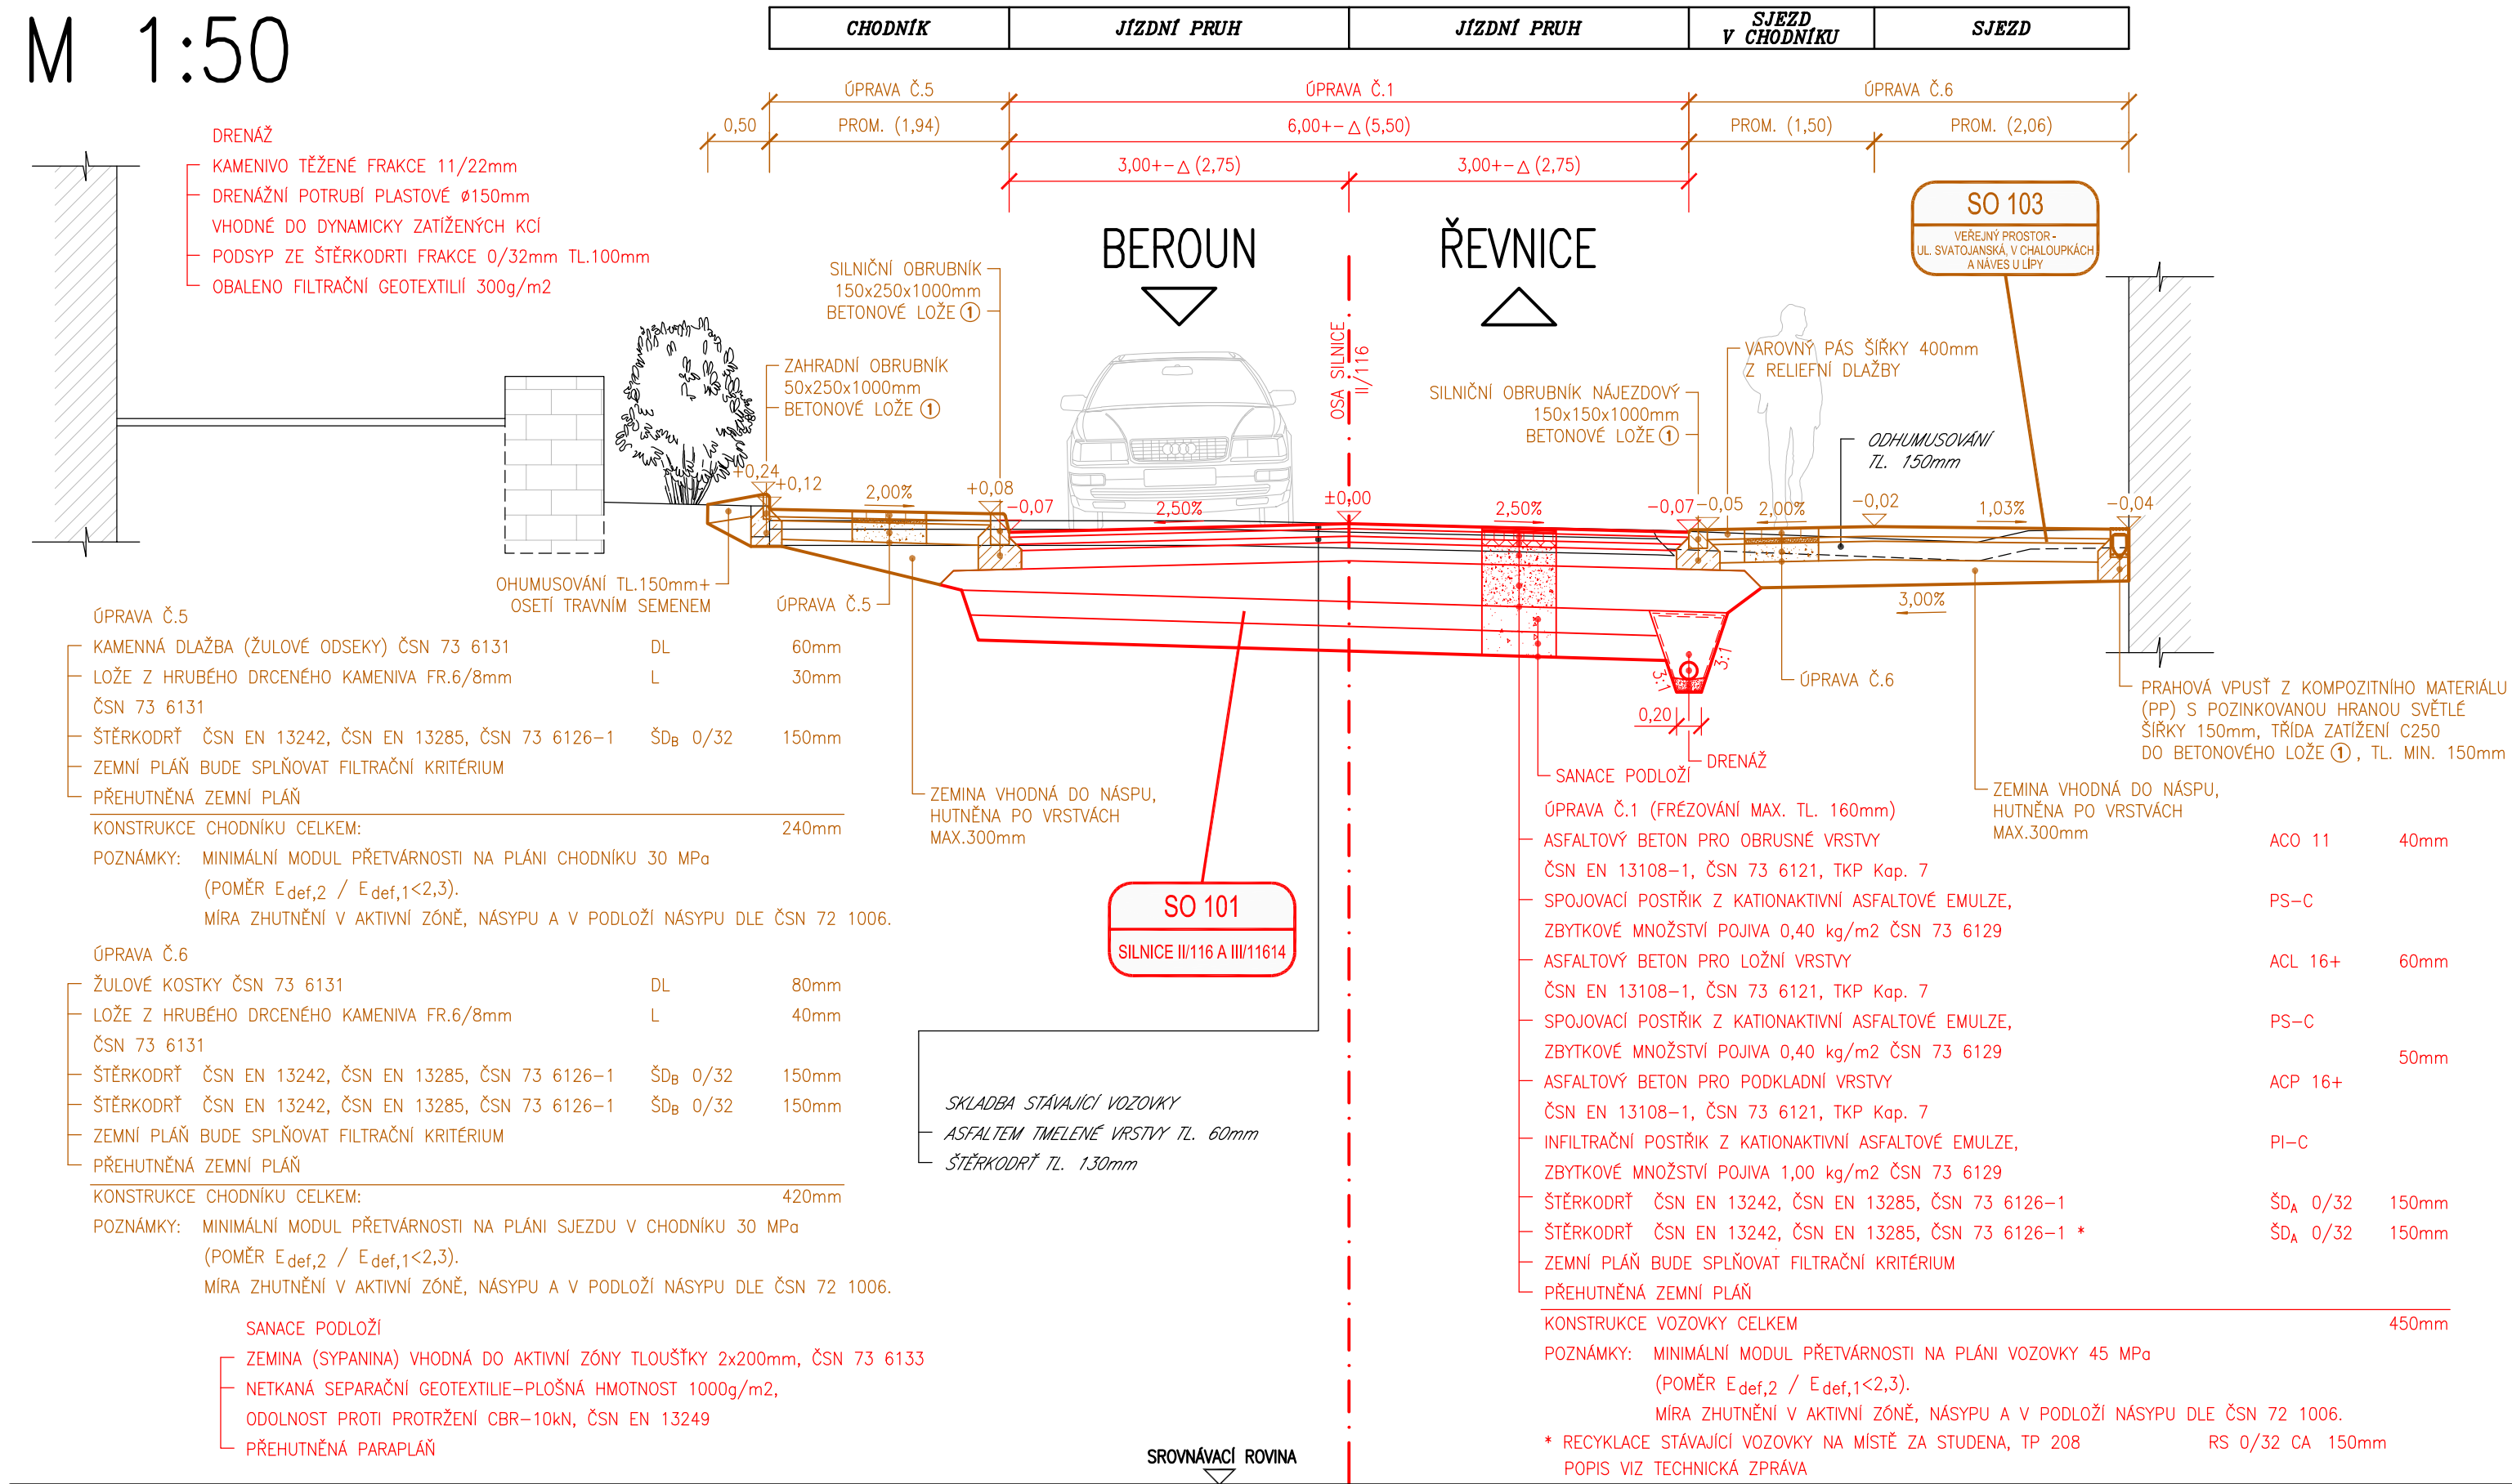

DRUHY POUŽITÝCH BETONŮ:

① BETON ČSN EN 206+A1 C20/25-XF3 (CZ)-Cl 1,0-Dmax 22-S3 BETONOVÉ LOŽE

SEZNAM STAVEBNÍCH OBJEKTŮ

SO 101 - SILNICE II/116 A III/11614

SO 102 - SILNICE III/11614

SO 103 - VEŘEJNÝ PROSTOR - UL. SVATOJANSKÁ, V CHALOUPKÁCH A NÁVES U LÍPY

SO 104 - VEŘEJNÝ PROSTOR - UL. ZA VODOU


SO 201 - MOST EV.Č. 116-015






SO 301 - DEŠŤOVÁ KANALIZACE

SO 401 - VEŘEJNÉ OSVĚTLENÍ

SO 501 - PŘELOŽKA STL PLYNOVODU

ČÁST D.1
SO 101

Zhotovitel PD: PRAGOPROJEKT, a.s., K Ryšance 1668/16, 147 54 Praha 4, IČ: 45272387, www.pragoprojekt.cz , datová schránka: 4kfr54 Zpracovatelský útvar: Ateliér Praha I – K Ryšance 1668/16, 147 54 Praha 4, Tel.: 226 066 111, E-mail: mailbox@pragoprojekt.cz		Souřadnicový systém S-JTSK, Výškový systém Bpv	
Navrh/vypracoval: podpis:	Zodpovědný projektant: podpis:	Ředitel ateliéru Praha I: Ing. Vladimír KONÍČEK	
Technická kontrola: podpis:	Hlavní projektant: Ing. Vladimír KONÍČEK podpis:		

Podžhotovitel: IM-PROJEKT, inženýrské a mostní konstrukce, s.r.o., Vodní 970/1, 602 00 Brno, IČ: 27689328, Tel: 533 446 080-2, E-mail: im-projekt@im-projekt.cz, www.im-projekt.cz			
Navrh/vypracoval: Ing. Martin MEJZLIK podpis: 	Zodpovědný projektant: Ing. Miroslav TOBEK podpis: 	Jednatel společnosti: Ing. Martin VAŠÁK	
Technická kontrola: Ing. Miroslav TOBEK podpis: 	Hlavní projektant: Ing. Miroslav TOBEK podpis: 	Zakázkové číslo: 2019676	

Kraj:	STŘEDOČESKÝ	Číslo zakázky:	19 – 325 – 0
Místo stavby:	K.Ú. SRBSKO U KARLŠTEJNA	Číslo akce:	06 – 430
Objednatel:	KSÚS STŘEDOČESKÉHO KRAJE, P.O., ZBOROVSKÁ 11, 150 21 PRAHA 5	Datum:	08/2023
Název stavby:	II/116 A III/11614 SRBSKO, PRŮTAH	Formát:	4xA4
Objekt:	SILNICE II/116 A III/11614	Měřítko:	1:50
Příloha:	VZOROVÉ PŘÍČNÉ ŘEZY - ČÁST 2	Stupeň:	PDPS
		Číslo přílohy:	D.1.1.2.3.02