

KATASTRY  
PARCELNÍ ČÍSLA  
DRUH POVRCHU  
VZDÁLENOSTI ŠACHET  
OZNAČENÍ ŠACHET

|                            |             |             |
|----------------------------|-------------|-------------|
| SRBSKO                     |             |             |
| 601/2, 601/3, 366/4, 604/1 |             |             |
| VOZOVKA                    | ZPEVNĚNO    | VOZOVKA     |
| 10.32                      | 29.28       | 8.88        |
| 1.00                       | 1.01/207.2* | 1.02/133.5* |

## SMĚROVÉ POMĚRY

MĚŘÍTKA 1:500/100

## STOKA D1

KÓTA UPRAVENÉHO TERÉNU

HLOUBKA VÝKOPU

KÓTA DNA POTRUBÍ

KÓTA PŮVODNÍHO TERÉNU

SROVNÁVACÍ ROVINA

STANIČENÍ [km/m]


PROFIL[mm]–MATERIÁL–DÉLKA[m]

SKLON[promile]–DÉLKA[m]

## ULOŽENÍ

KAPACITNÍ PRŮTOK[l/s]–RYCHLOST[m/s]


SKUTEČNÝ PRŮTOK [l/s] – RYCHLOST [m/s]

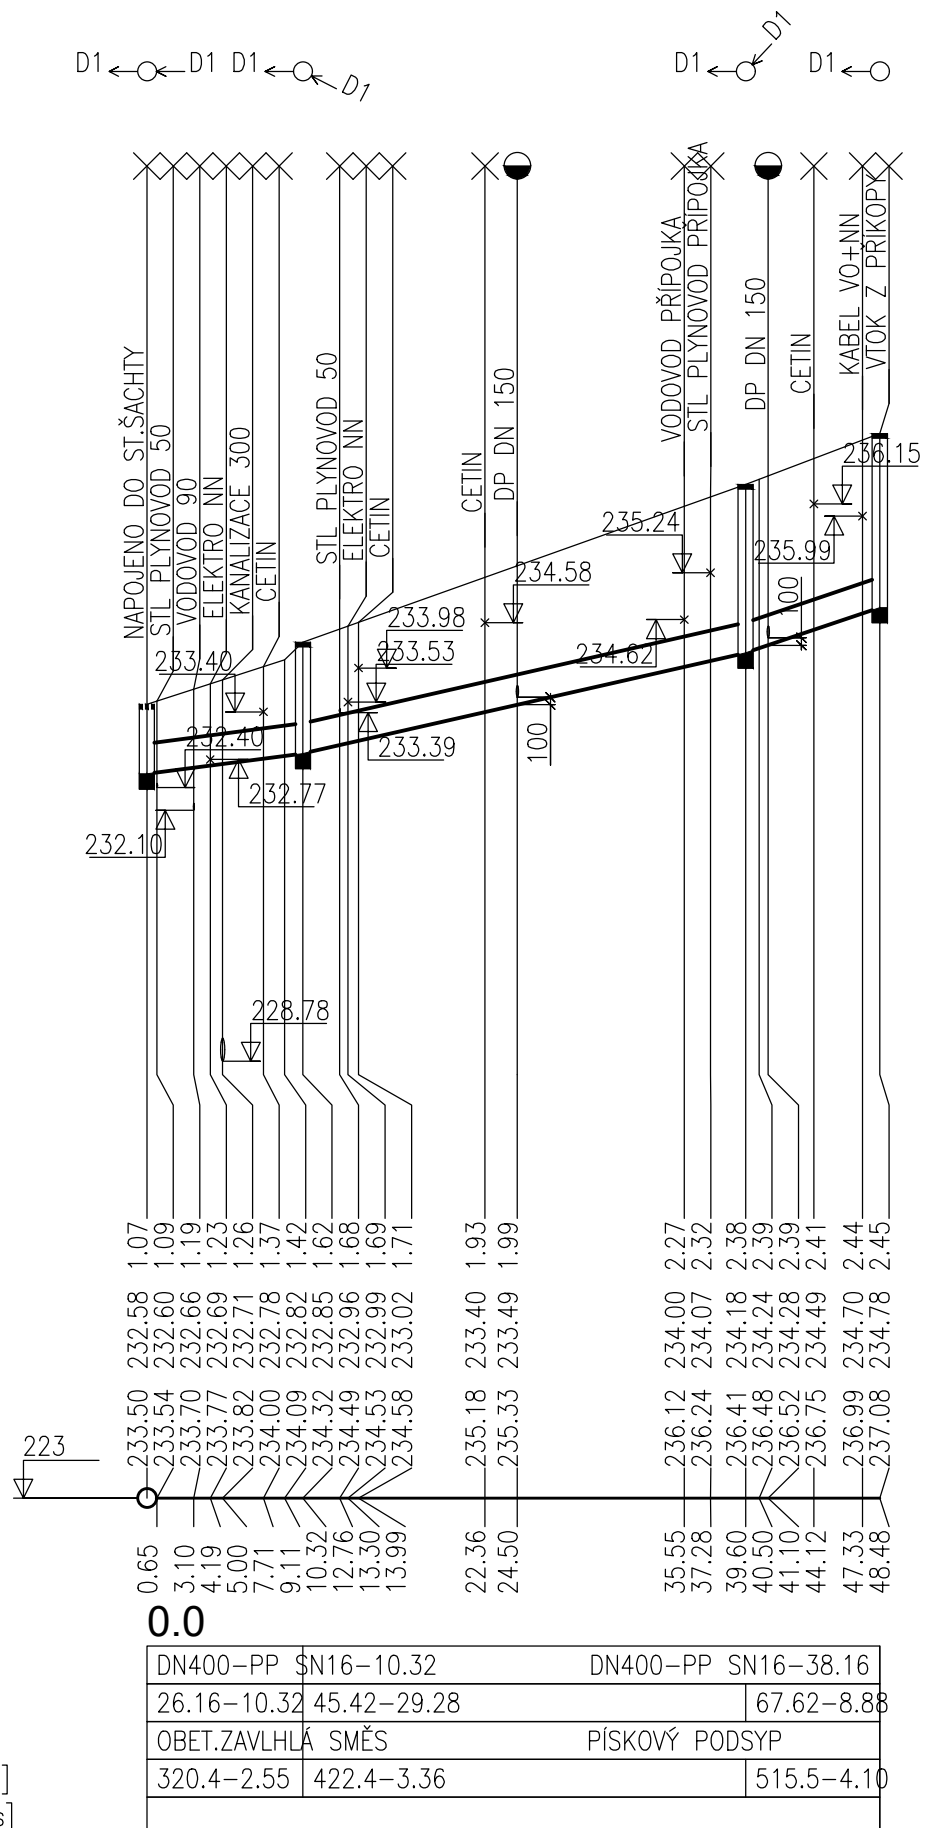


# ČÁST D.1

## SO 301

Souřadnicový systém S-JTSK, Výškový systém Bpv

|  |  |  |   |
|--|--|--|---|
| Zhotovitel PD: PRAGOPROJEKT, a.s., K Ryšánce 1668/16, 147 54 Praha 4, IČ: 45272387, www.pragoprojekt.cz, datová schránka: 4kifr54<br>Zpracovatelský útvar: Ateliér Praha I – K Ryšánce 1668/16, 147 54 Praha 4, Tel.: 226 066 111, E-mail: mailbox@pragoprojekt.cz |  |  |   |
| Navrh/vypracoval:<br><br>.....<br>podpis:  | Zodpovědný projektant:<br><br>.....<br>podpis: | Ředitel ateliéru Praha I:<br><br>Ing. Vladimír KONÍČEK |  |
| Technická kontrola:<br><br>.....<br>podpis:  | Hlavní projektant:<br><br>.....<br>podpis:     |  |   |

|  |   |  |   |
|--|---|--|---|
| Podzhotovitel PD: IM-PROJEKT, Inženýrské a mostní konstrukce, s.r.o., Vodní 970/1, 602 00 Brno, IČ: 27689328, Tel.: 533 446 080-2, E-mail: im-projekt@im-projekt.cz, www.im-projekt.cz |   |  |   |
| Navrh/vypracoval:<br>Ing. Jiří MACHOVEC<br>podpis: <i>Machovec</i>   | Zodpovědný projektant:<br>Ing. Jiří MACHOVEC sr.<br>podpis: <i>Machovec sr.</i> | Jednatel společnosti:<br>Ing. Martin VAŠAK |  |
| Technická kontrola:<br>Ing. Jiří MACHOVEC sr.<br>podpis: <i>Machovec sr.</i>   | Hlavní projektant:<br>Ing. Miroslav TOBEK<br>podpis: <i>Tobek M.</i>            | Zakázkové číslo:<br>2019676                |   |

|               |  |                |                       |
|---------------|--|----------------|-----------------------|
| Kraj:         | STŘEDOČESKÝ  | Číslo zakázky: | 19-325-0              |
| Místo stavby: | K.Ú. SRBSKO U KARLŠTEJNA                                     | Číslo akce:    | 06-430                |
| Objednatel:   | KSÚS STŘEDOČESKÉHO KRAJE, P.O., ZBOROVSKÁ 11, 150 21 PRAHA 5 | Datum:         | 08/2023               |
| Název stavby: | II/116 A III/11614 SRBSKO, PRŮTAH<br><br>DEŠŤOVÁ KANALIZACE  | Formát:        | 2A4                   |
| Objekt:       |  | Měřítko:       | 1:500/100             |
| Příloha:      |  | Stupeň:        | PDPS<br><br>Souprava: |
|               |  | Číslo přílohy: |                       |
|               | PODÉLNÝ PROFIL - STOKA D1                                    |                | D.1.3.4.2.1           |