

ÚZEMÍ OBCE
POVRCH ÚZEMÍ
ČÍSLO PARCELNÍ
VZDÁL. OBJEKTŮ A SMĚROVÝCH LOMŮ
OZNAČENÍ VRCHOLOVÝCH BODŮ

SRBSKO	
VOZOVKA	
628	
6.00	2.00
ZR	L8.1 KR

LEGENDA TYPŮ ČAR
PŮVODNÍ TERÉN
HRUBÉ TERÉNNÍ ÚPRAVY
UPRAVENÝ TERÉN

ŘAD P8

MĚŘÍTKA 1:250/100

KÓTA UPRAVENÉHO TERÉNU

HLOUBKA VÝKOPU


KÓTA DNA POTRUBÍ

KÓTA PŮVODNÍHO TERÉNU

SROVNÁVACÍ ROVINA

STANIČENÍ [km/m]

DN(PN)[mm]–MATERIÁL–DÉLKA[m]
SKLON[promile]–DÉLKA[m]
ULOŽENÍ

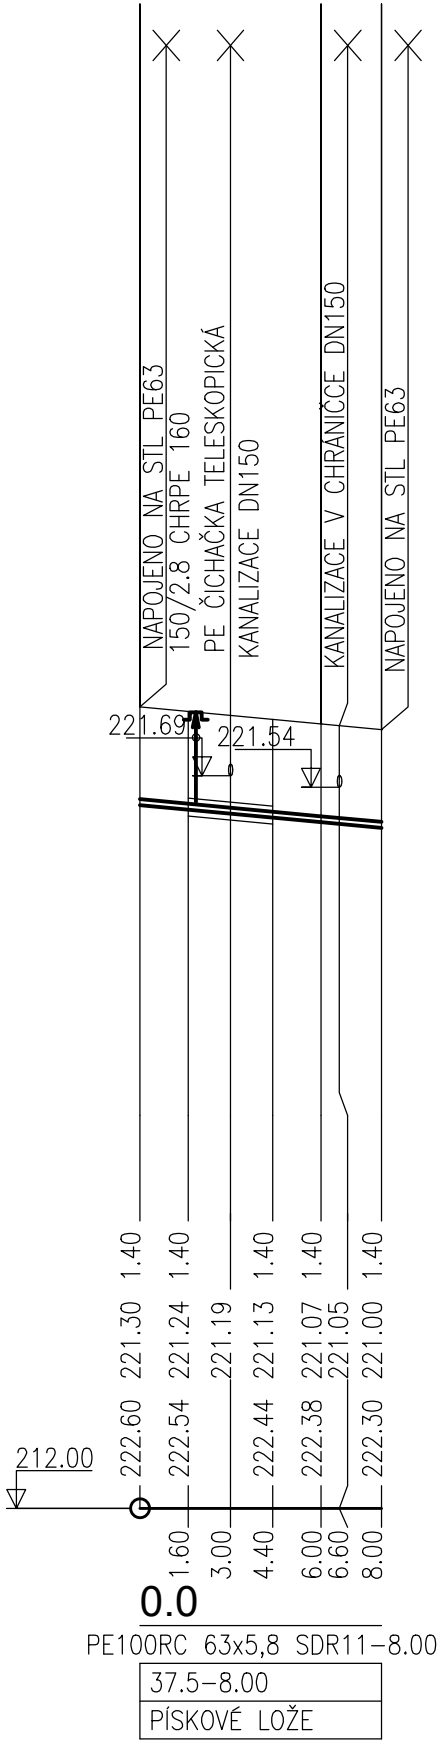

ČÁST D.1 SO 501

Souřadnicový systém S–JTSK, Výškový systém Bpv

Zhotovitel PD: PRAGOPROJEKT, a.s., K Ryšánce 1668/16, 147 54 Praha 4, IČ: 45272387, www.pragoprojekt.cz, datová schránka: 4kifr54
Zpracovatelský útvar: Ateliér Praha I – K Ryšánce 1668/16, 147 54 Praha 4, Tel.: 226 066 111, E–mail: mailbox@pragoprojekt.cz

Navrhl/vypracoval: podpis:	Zodpovědný projektant: podpis:	Ředitel ateliéru Praha I: Ing. Vladimír KONÍČEK	
Technická kontrola: podpis:	Hlavní projektant: podpis:		

Podzhotovitel PD: IM–PROJEKT, Inženýrské a mostní konstrukce, s.r.o., Vodní 970/1, 602 00 Brno, IČ: 27689328, Tel.: 533 446 080–2, E–mail: im–projekt@im–projekt.cz, www.im–projekt.cz

Navrhl/vypracoval: Ing. Jiří MACHOVEC podpis: <i>Machovec</i>	Zodpovědný projektant: Ing. Miroslav SRNA podpis:	Jednatel společnosti: Ing. Martin VAŠÁK	
Technická kontrola: Ing. Miroslav SRNA podpis:	Hlavní projektant: Ing. Miroslav TOBEK podpis: <i>Tobek M.</i>	Zakázkové číslo: 2019676	

Kraj:	STŘEDOČESKÝ	Číslo zakázky:	19–325–0	
Místo stavby:	K.Ú. SRBSKO U KARLŠTEJNA	Číslo akce:	06–430	
Objednatel:	KSÚS STŘEDOČESKÉHO KRAJE, P.O., ZBOROVSKÁ 11, 150 21 PRAHA 5	Datum:	08/2023	
Název stavby:	II/116 A III/11614 SRBSKO, PRŮTAH PŘELOŽKA STL PLYNOVODU	Formát:	2A4	
Objekt:		Měřítko:	1:250/100	
Příloha:		Stupeň:	PDPS	Souprava:
		PODÉLNÝ PROFIL - ŘAD P8		
		Číslo přílohy:	D.1.5.2.2.6	