




PODÉLNÝ ŘEZ VZOROVOU CHRÁNIČKOU (OCHRANNOU TRUBKOU) M=1:50
SCHEMA

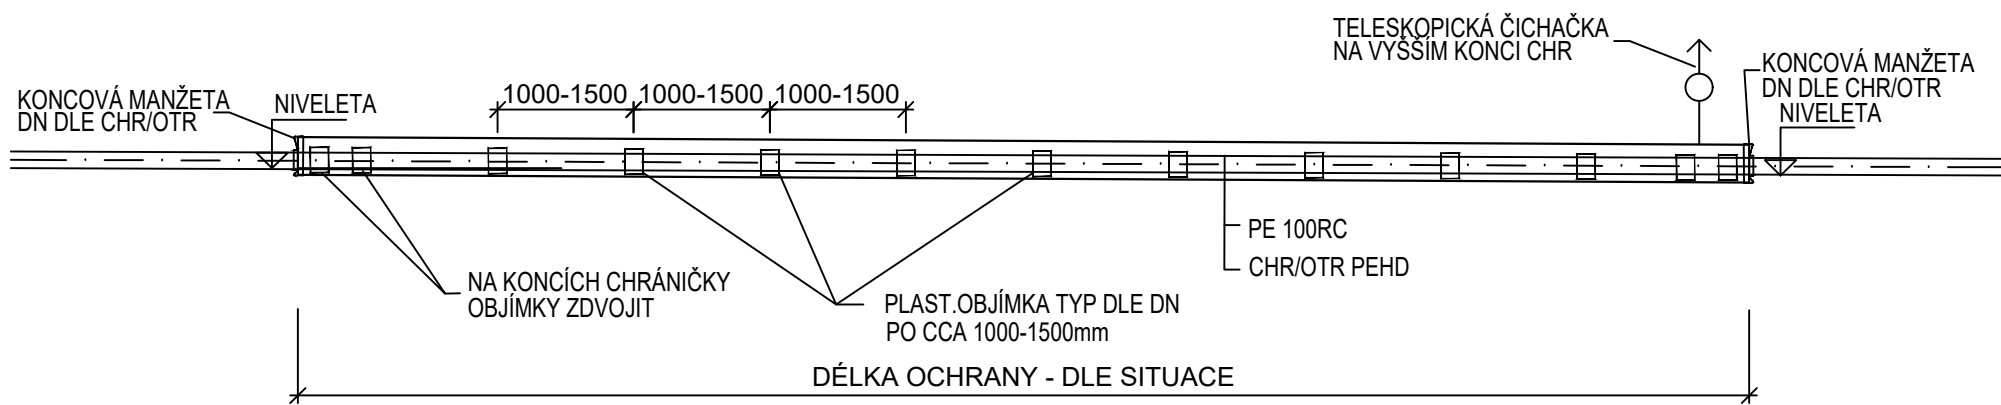


PŘÍČNÝ ŘEZ
SCHEMA

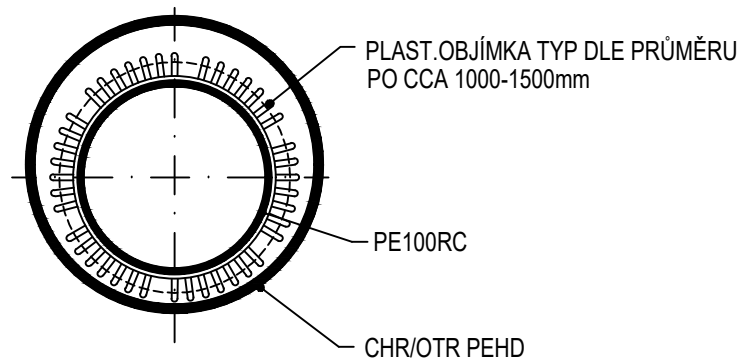

SCHEMA ČIČAČKY Z PE NA CHR Z PE

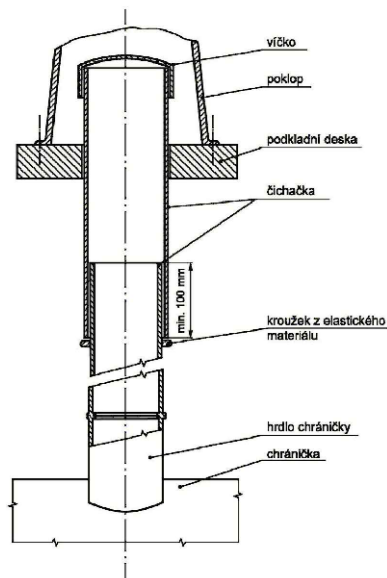

PŘÍKLAD OSAZENÍ ČIČAČKY, PŘÍPOJKY A SPOJENÍ ÚSEKŮ POTRUBÍ

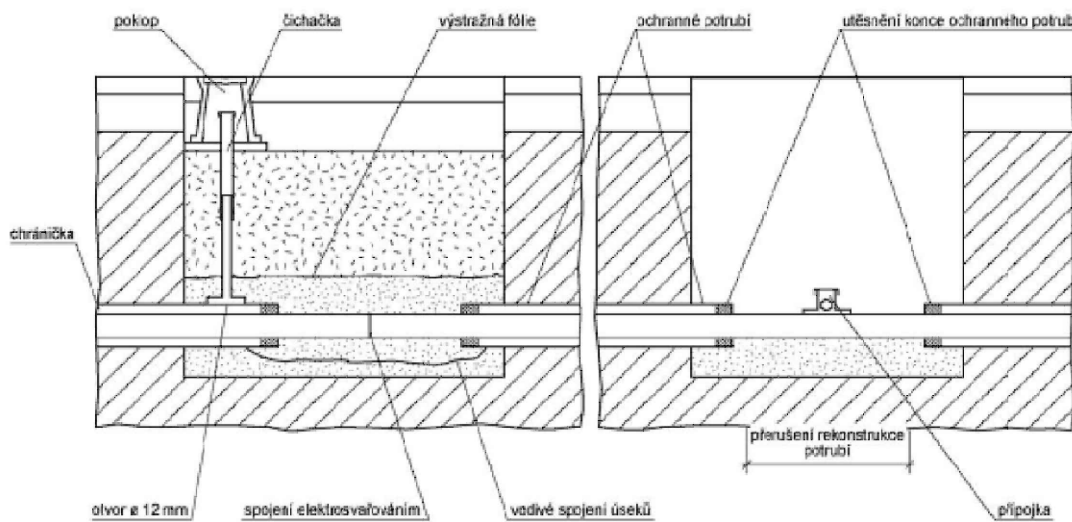

ČÁST D.1
SO 501

Zhotovitel PD: PRAGOPROJEKT, a.s., K Ryšánce 1668/16, 147 54 Praha 4, IČ: 45272387, www.pragoprojekt.cz, datová schránka: 4kíř54 Zpracovatelský útvar: Ateliér Praha I – K Ryšánce 1668/16, 147 54 Praha 4, Tel.: 226 066 111, E-mail: mailbox@pragoprojekt.cz			Souřadnicový systém S–JTSK, Výškový systém Bpv	
Navrh/vypracoval: podpis:	Zodpovědný projektant: podpis:	Ředitel ateliéru Praha I: Ing. Vladimír KONÍČEK		
Technická kontrola: podpis:	Hlavní projektant: podpis:			

Podzhotovitel PD: IM–PROJEKT, inženýrské a mostní konstrukce, s.r.o., Vodní 970/1, 602 00 Brno, IČ: 27689328, Tel.: 533 446 080–2, E-mail: im-projekt@im-projekt.cz, www.im-projekt.cz			
Navrh/vypracoval: Ing. Jiří MACHOVEC podpis:	Zodpovědný projektant: Ing. Miroslav SRNA podpis:	Jednatel společnosti: Ing. Martin VAŠÁK	
Technická kontrola: Ing. Miroslav SRNA podpis:	Hlavní projektant: Ing. Miroslav TOBEK podpis:	Zakázkové číslo: 2019676	

Kraj:	STŘEDOČESKÝ	Číslo zakázky:	19–325–0
Místo stavby:	K.Ú. SRBSKO U KARLŠTEJNA	Číslo akce:	06–430
Objednatel:	KSÚS STŘEDOČESKÉHO KRAJE, P.O., ZBOROVSKÁ 11, 150 21 PRAHA 5	Datum:	08/2023
Název stavby:	II/116 A III/11614 SRBSKO, PRŮTAH	Formát:	3A4
		Měřítko:	1:50
		Stupeň:	PDPS
		Číslo přílohy:	
Objekt:	PŘELOŽKA STL PLYNOVODU	Souprava:	
Příloha:	CHRÁNIČKA		