


PODÉLNÝ PROFIL – ČÁST 2

M 1:1000/100

KRAJ:  
KATASTRÁLNÍ ÚZEMÍ:  
ČÍSLO PARCELY:  
DRUH POVRCHU ÚZEMÍ:

STŘEDOČESKÝ	
SRBSKO U KARLŠTEJNA (752983)	
587/1	585/3
O.P.	OSTATNÍ PLOCHA

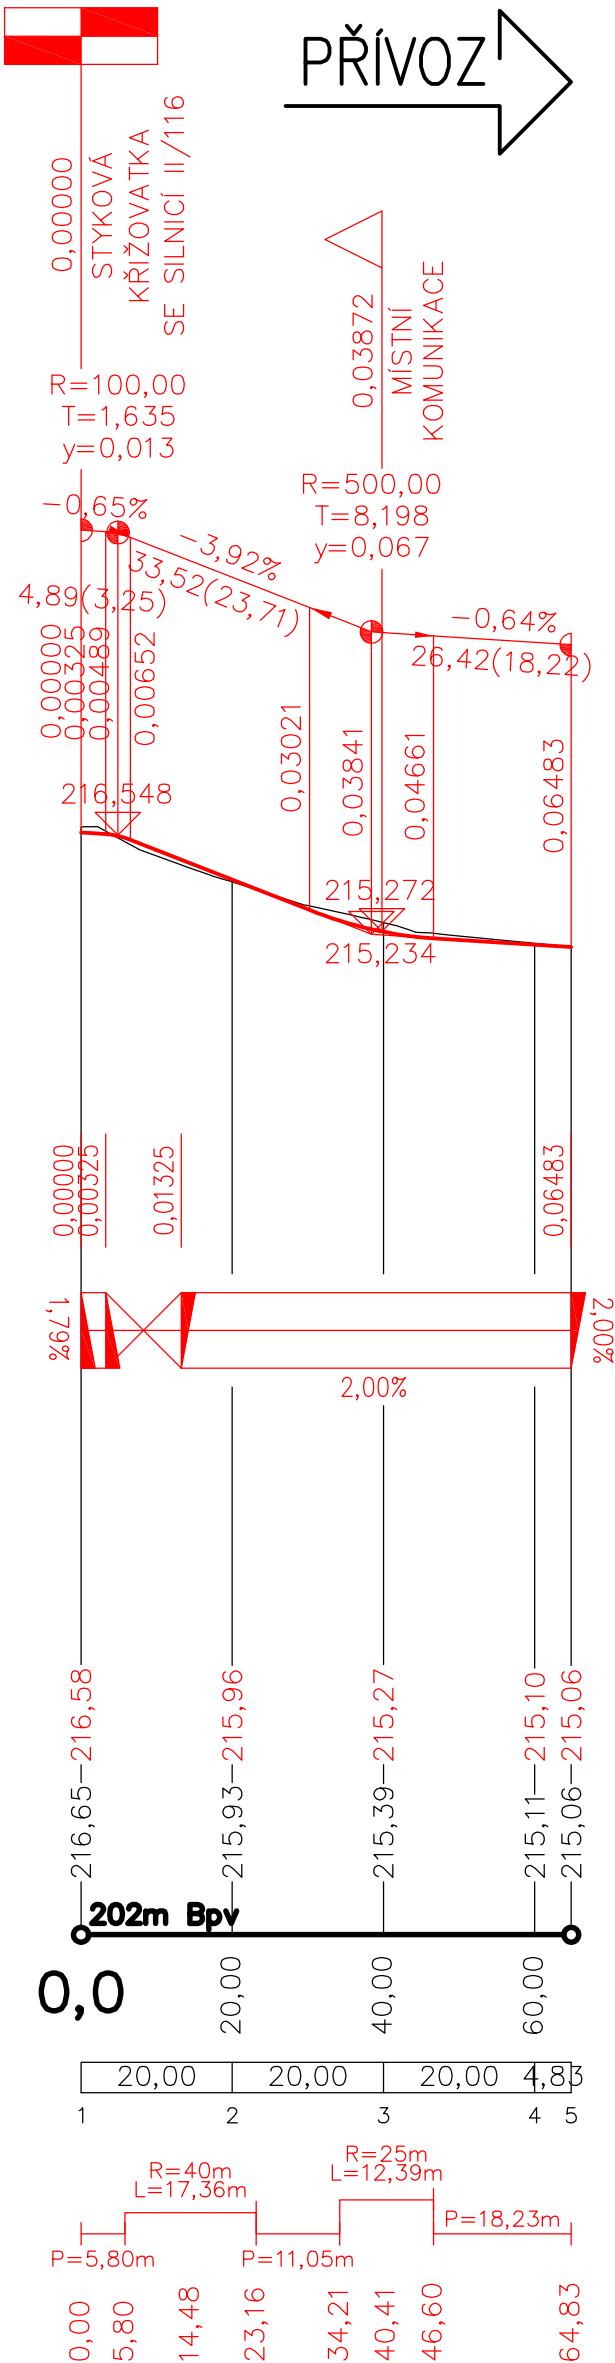

ZMĚNA PŘÍČNÉHO SKLONU:

KÓTY NIVELETY:

KÓTY TERÉNU:

SROVNÁVACÍ ROVINA:

STANIČENÍ:

VZDÁLENOST PŘ. ŘEZŮ:  
PŘ:


SMĚROVÉ POMĚRY:

ČÁST D.1


SO 101

Souřadnicový systém S–JTSK, Výškový systém Bpv

Zhotovitel PD: PRAGOPROJEKT, a.s., K Ryšánce 1668/16, 147 54 Praha 4, IČ: 45272387, www.pragoprojekt.cz, datová schránka: 4kif54  
Zpracovatelský útvar: Ateliér Praha I – K Ryšánce 1668/16, 147 54 Praha 4, Tel.: 226 066 111, E-mail: mailbox@pragoprojekt.cz

Navrh/vypracoval:	Zodpovědný projektant:	Ředitel ateliéru Praha I:	
podpis:	podpis:	Ing. Vladimír KONÍČEK	
Technická kontrola:	Hlavní projektant:		
podpis:	podpis:		

Podzhotovitel PD: IM-PROJEKT, Inženýrské a mostní konstrukce, s.r.o., Vodní 970/1, 602 00 Brno, IČ: 27689328, Tel.: 533 446 080-2, E-mail: im-projekt@im-projekt.cz, www.im-projekt.cz

Navrh/vypracoval:	Zodpovědný projektant:	Jednatel společnosti:	
Ing. Martin MEJZLIK	Ing. Miroslav TOBEK	Ing. Martin VAŠÁK	
podpis:	podpis:	Zakázkové číslo:	
Ing. Miroslav TOBEK	Ing. Miroslav TOBEK	2019676	

Kraj:	STŘEDOČESKÝ	Číslo zakázky:	19–325–0
Místo stavby:	K.Ú. SRBSKO U KARLŠTEJNA	Číslo akce:	06–430
Objednatel:	KSÚS STŘEDOČESKÉHO KRAJE, P.O., ZBOROVSKÁ 11, 150 21 PRAHA 5	Datum:	05/2022
Název stavby:	II/116 A III/11614 SRBSKO, PRŮTAH	Formát:	4xA4
Objekt:	SILNICE II/116 A III/11614	Měřítko:	1:1000/100
Příloha:	PODÉLNÝ PROFIL - ČÁST 2	Stupeň:	DSP
		Souprava:	
		Číslo přílohy:	D.1.1.2.2.02