



ČÁST D.1

SO 104


Souřadnicový systém S-JTSK, Výškový systém Bpv

Zhotovitel PD: PRAGOPROJEKT, a.s., K Ryšánce 1668/16, 147 54 Praha 4, IČ: 45272387, www.pragoprojekt.cz, datová schránka: 4kifr54 Zpracovatelský útvar: Ateliér Praha I – K Ryšánce 1668/16, 147 54 Praha 4, Tel.: 226 066 111, E-mail: mailbox@pragoprojekt.cz			
Navrhl/vypracoval:	Zodpovědný projektant:	Ředitel ateliéru Praha I:	
podpis:	podpis:	Ing. Vladimír KONÍČEK	
Technická kontrola:	Hlavní projektant:		
podpis:	podpis:		


Podzhotovitel PD: IM-PROJEKT, Inženýrské a mostní konstrukce, s.r.o., Vodní 970/1, 602 00 Brno, IČ: 27689328, Tel.: 533 446 080-2, E-mail: im-projekt@im-projekt.cz, www.im-projekt.cz			
Navrhl/vypracoval:	Zodpovědný projektant:	Jednatel společnosti:	
Ing. Martin MEJZLIK	Ing. Miroslav TOBEK	Ing. Martin VAŠÁK	
podpis:	podpis:	Zakázkové číslo:	
Technická kontrola:	Hlavní projektant:	2019676	
Ing. Miroslav TOBEK	Ing. Miroslav TOBEK		
podpis:	podpis:		

Kraj:	STŘEDOČESKÝ	Číslo zakázky:	19-325-0
Místo stavby:	K.Ú. SRBSKO U KARLŠTEJNA	Číslo akce:	06-430
Objednatel:	KSÚS STŘEDOČESKÉHO KRAJE, P.O., ZBOROVSKÁ 11, 150 21 PRAHA 5	Datum:	05/2022
Název stavby:	II/116 A III/11614 SRBSKO, PRŮTAH VEŘEJNÝ PROSTOR – UL. ZA VODOU	Formát:	A4
Objekt:		Měřítko:	1:100
Příloha:		Stupeň:	DSP D.1.1.2.4
CHARAKTERISTICKÉ PŘÍČNÉ ŘEZY		Číslo přílohy:	


PŘÍČNÝ ŘEZ Č.01 0,00000

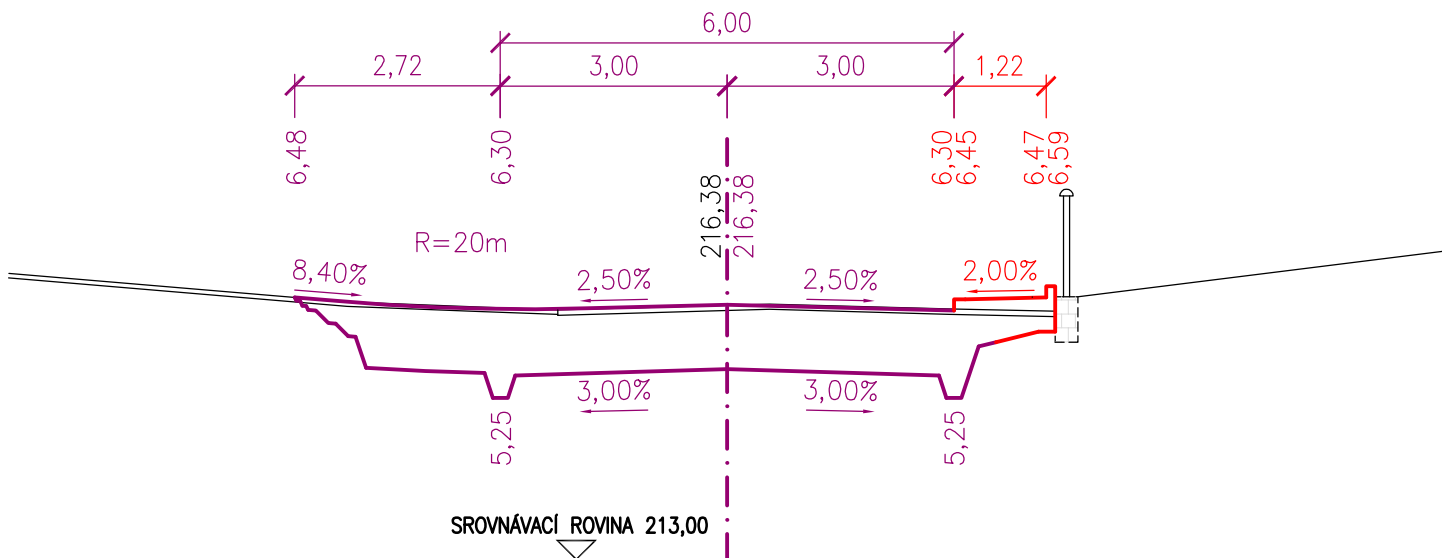


PŘÍČNÝ ŘEZ Č.02 0,02000

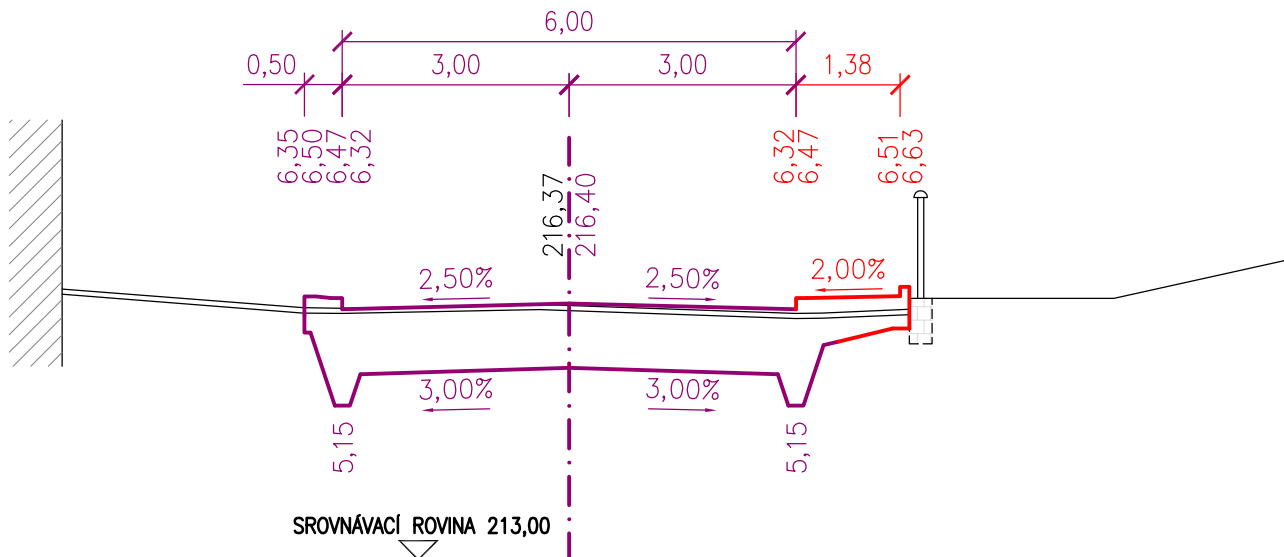


PŘÍČNÝ ŘEZ Č.03 0,04000

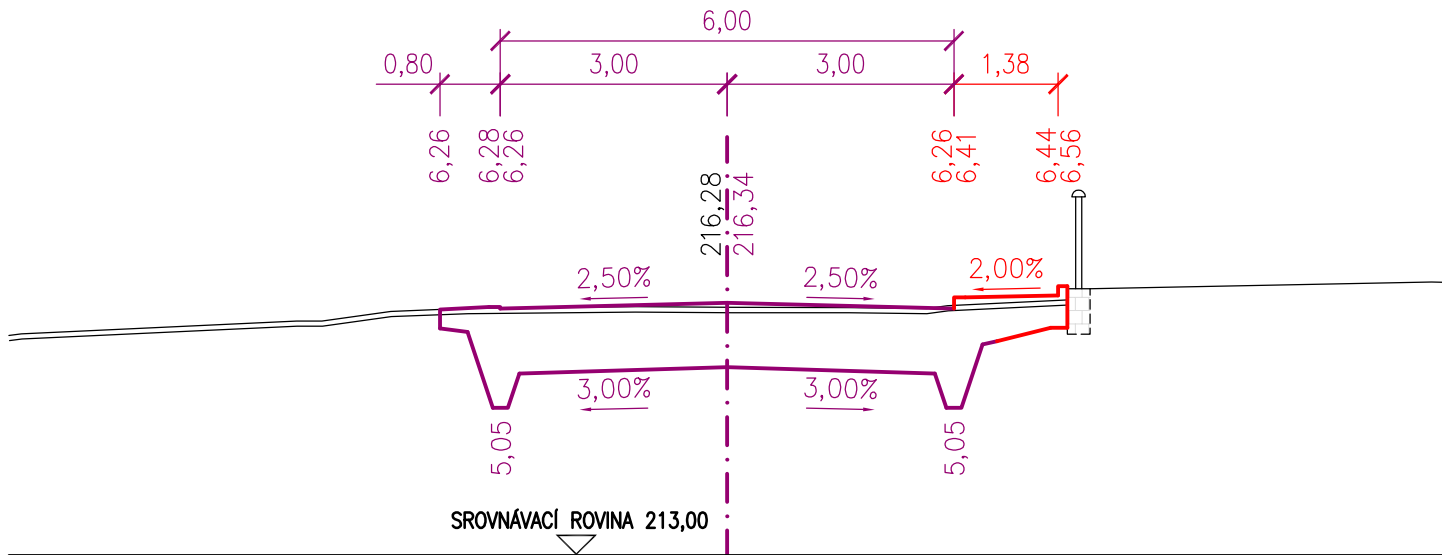


PŘÍČNÝ ŘEZ Č.04 0,06000

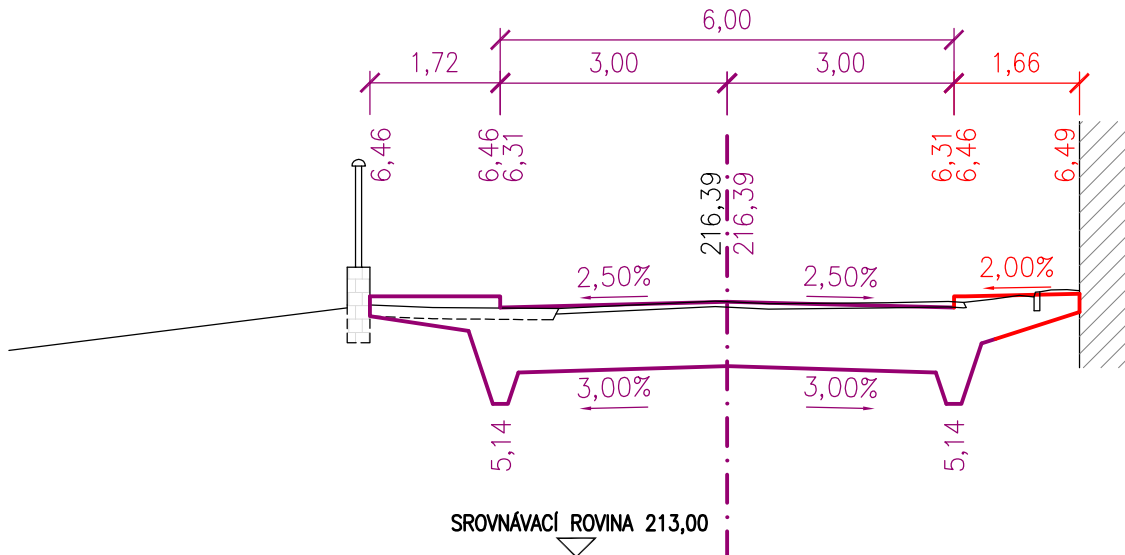


PŘÍČNÝ ŘEZ Č.05 0,08000

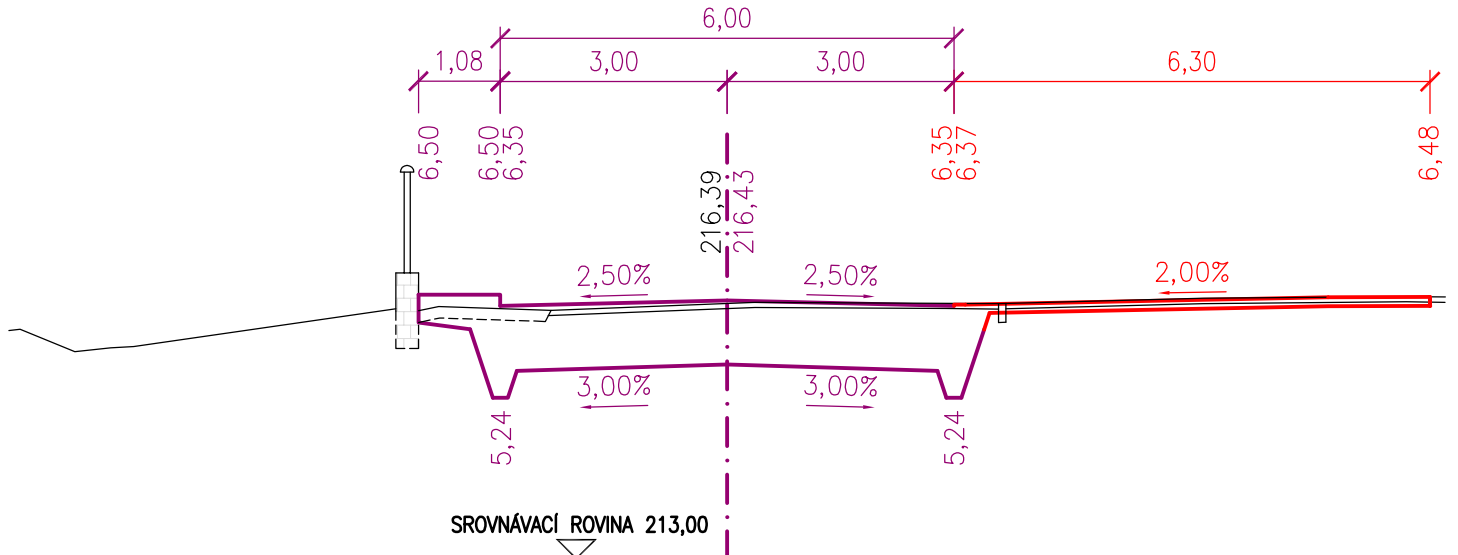


PŘÍČNÝ ŘEZ Č.06 0,10000

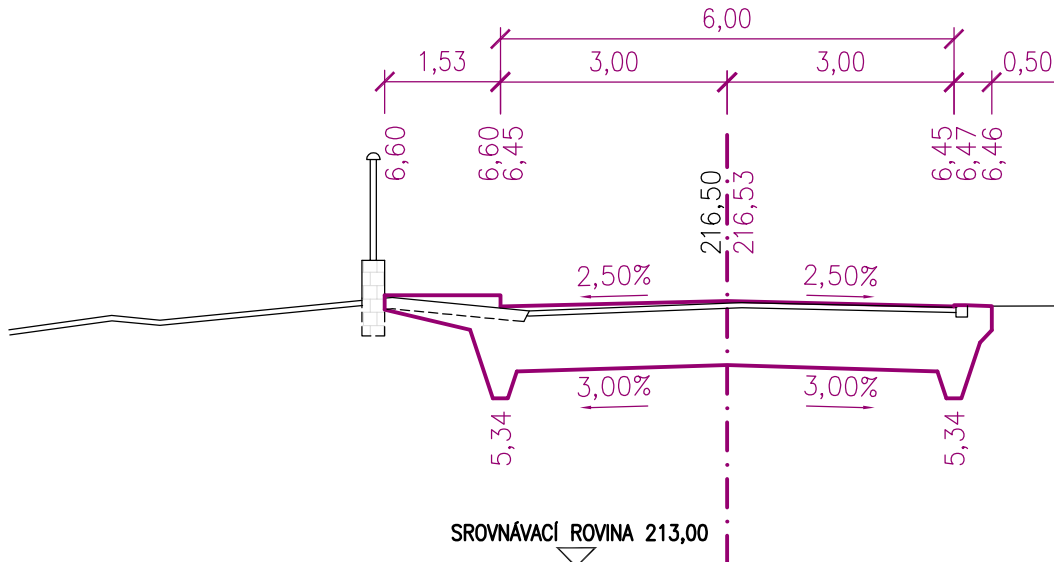


PŘÍČNÝ ŘEZ Č.07 0,12000

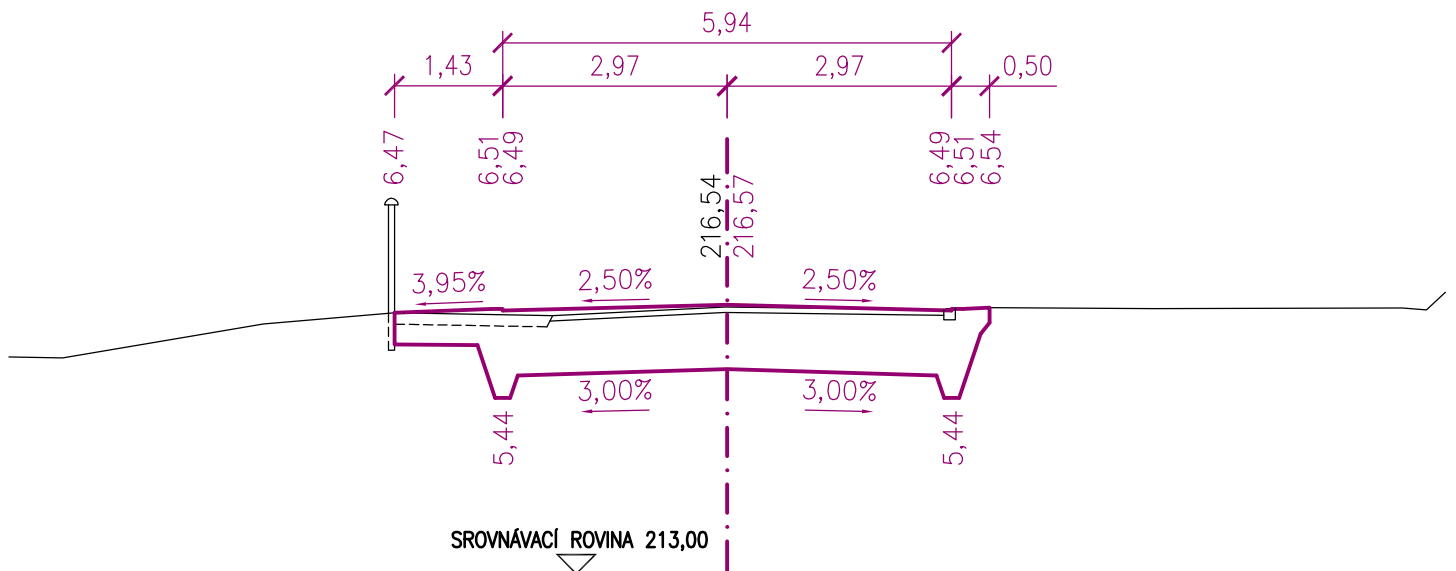


PŘÍČNÝ ŘEZ Č.08 0,14000

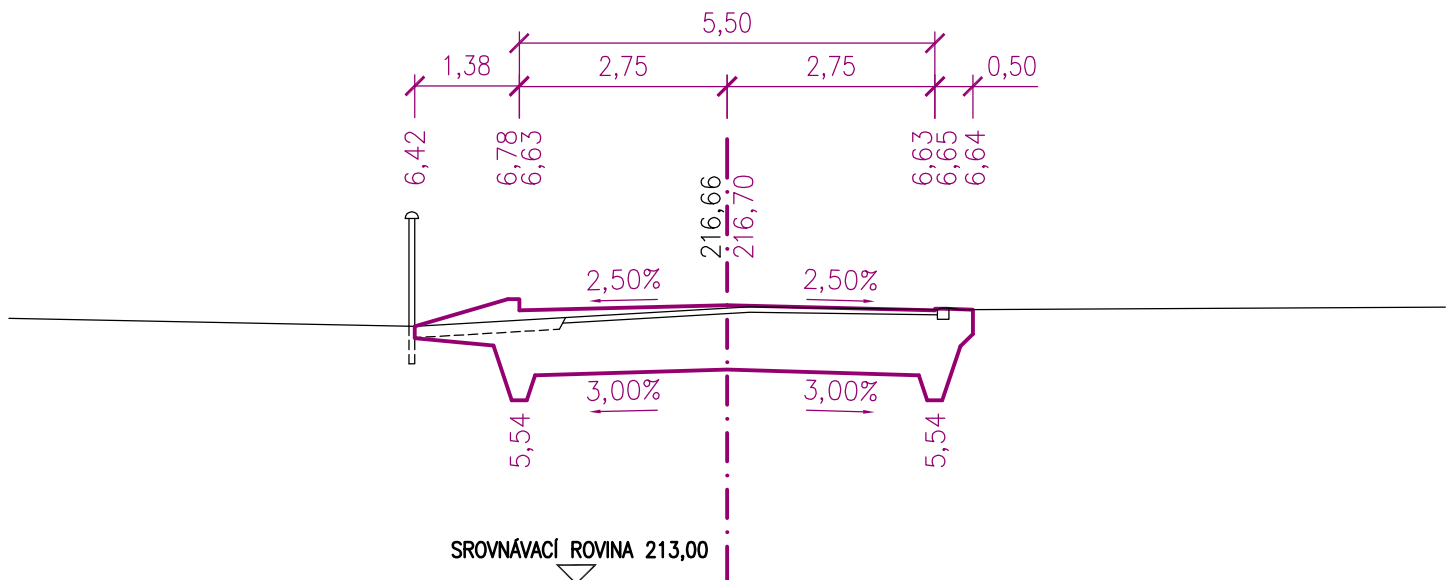


PŘÍČNÝ ŘEZ Č.09 0,16000

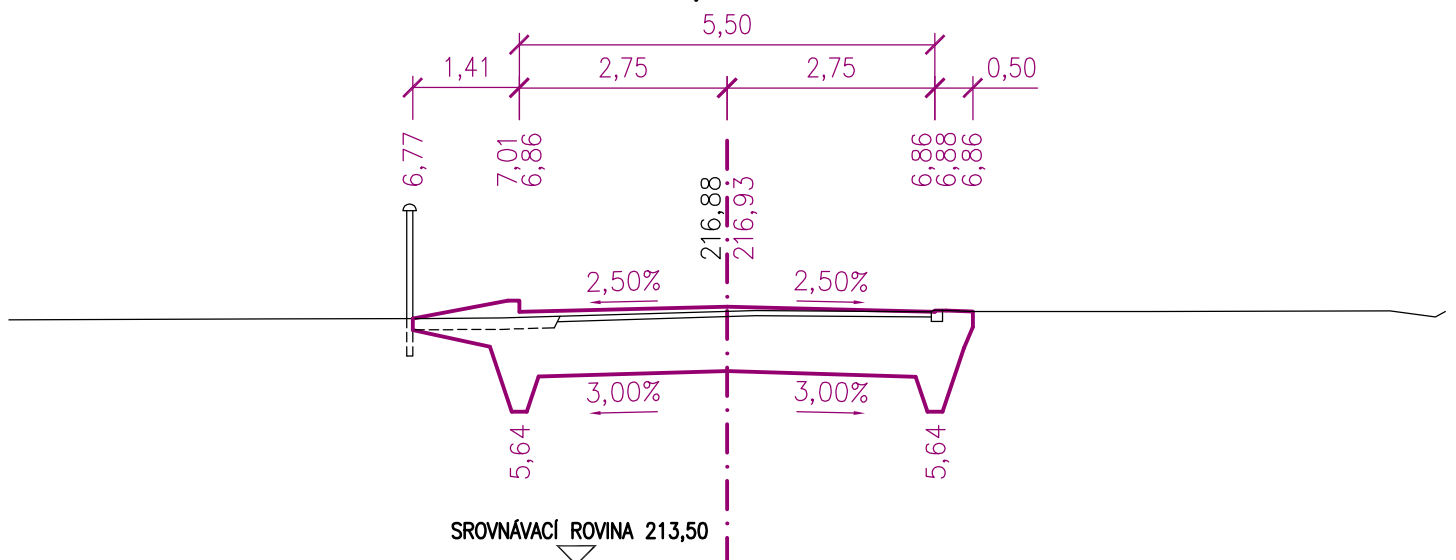


PŘÍČNÝ ŘEZ Č.10
0,18000

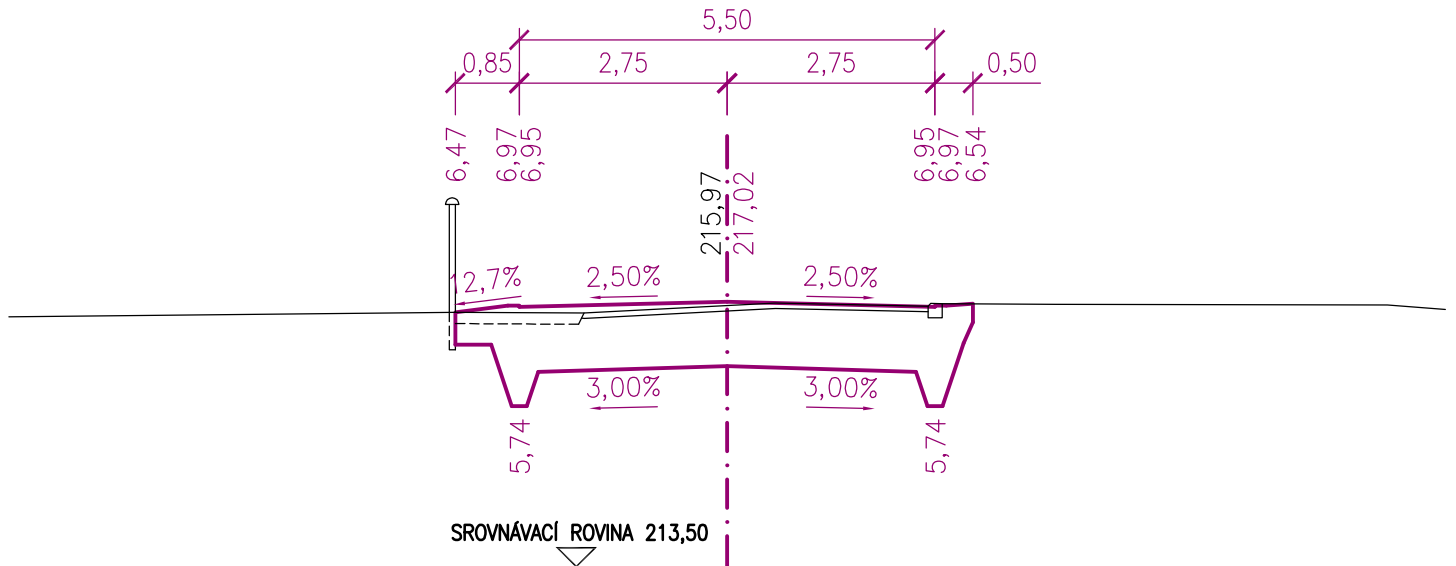


PŘÍČNÝ ŘEZ Č.11
0,20000

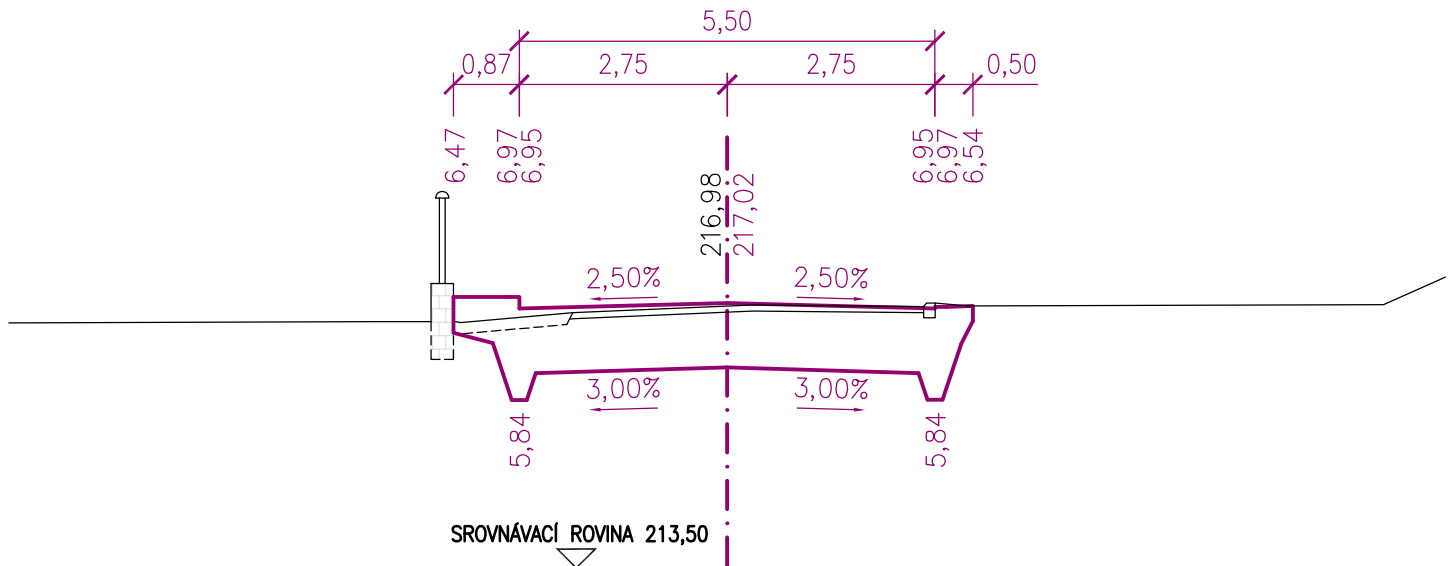


PŘÍČNÝ ŘEZ Č.12
0,22000

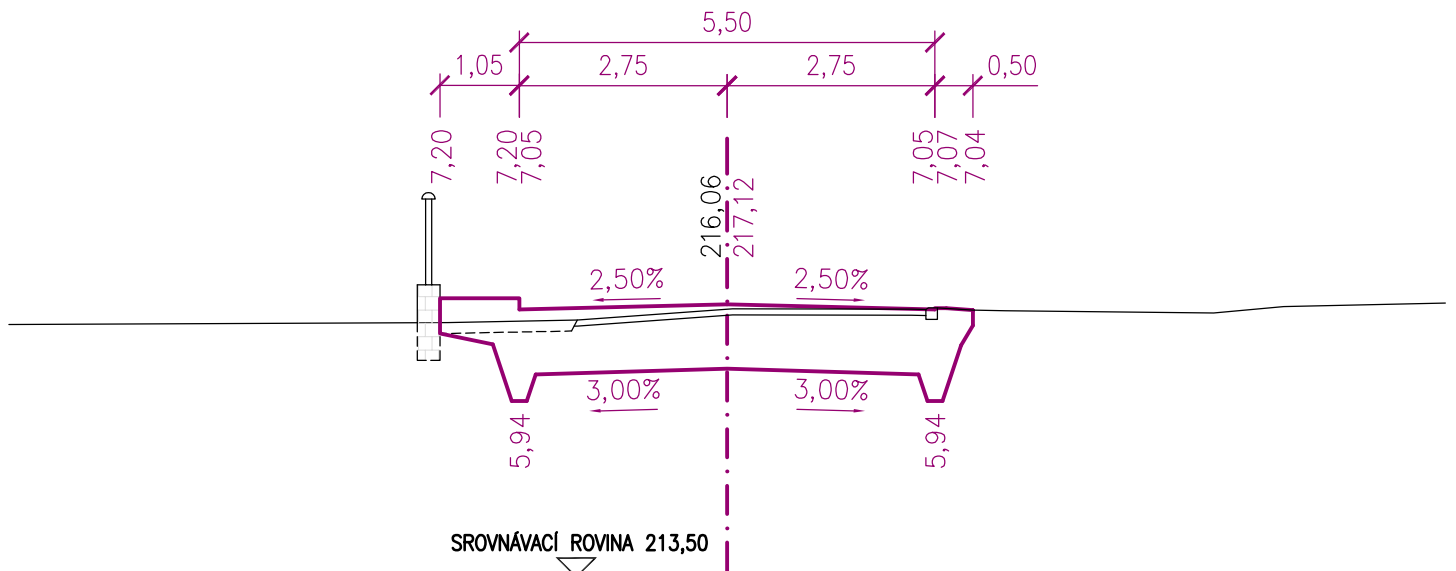


PŘÍČNÝ ŘEZ Č.13 0,24000

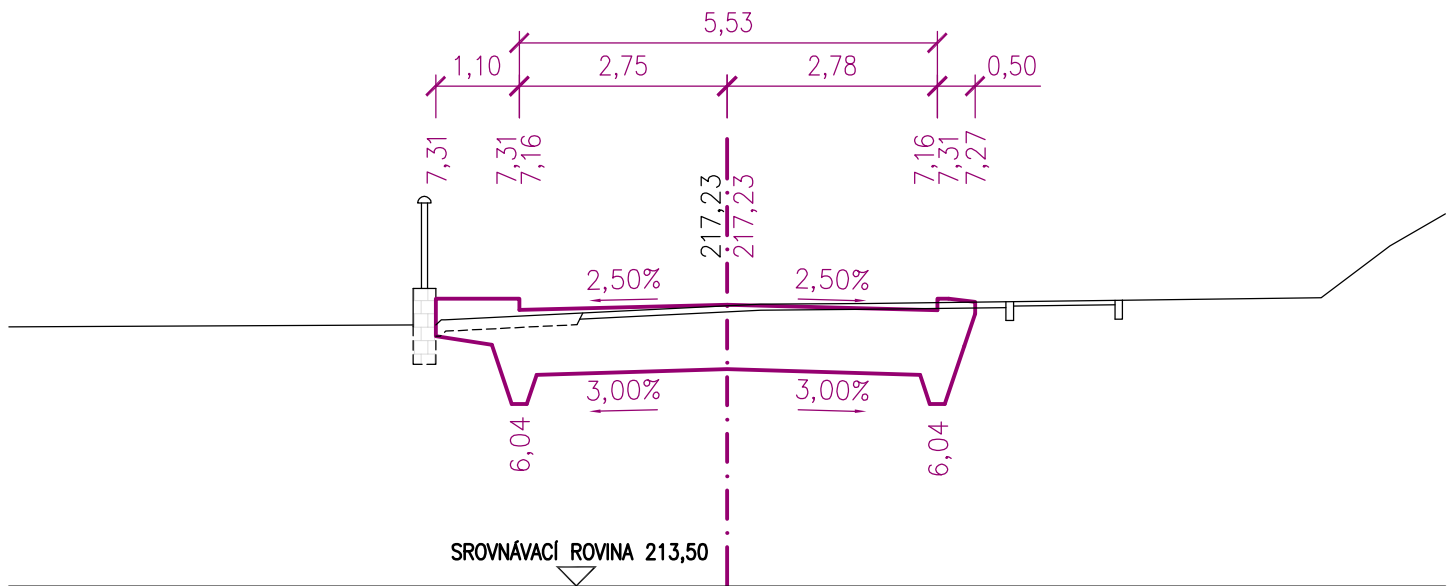


PŘÍČNÝ ŘEZ Č.14 0,26000

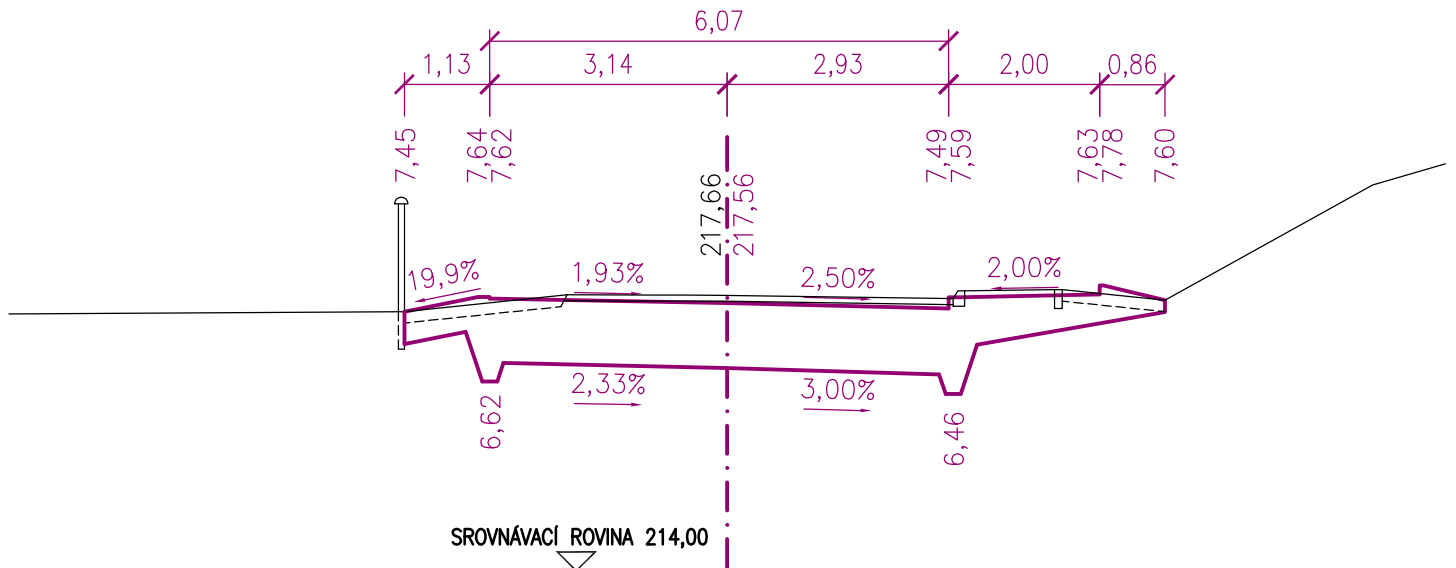

PŘÍČNÝ ŘEZ Č.15 0,28000

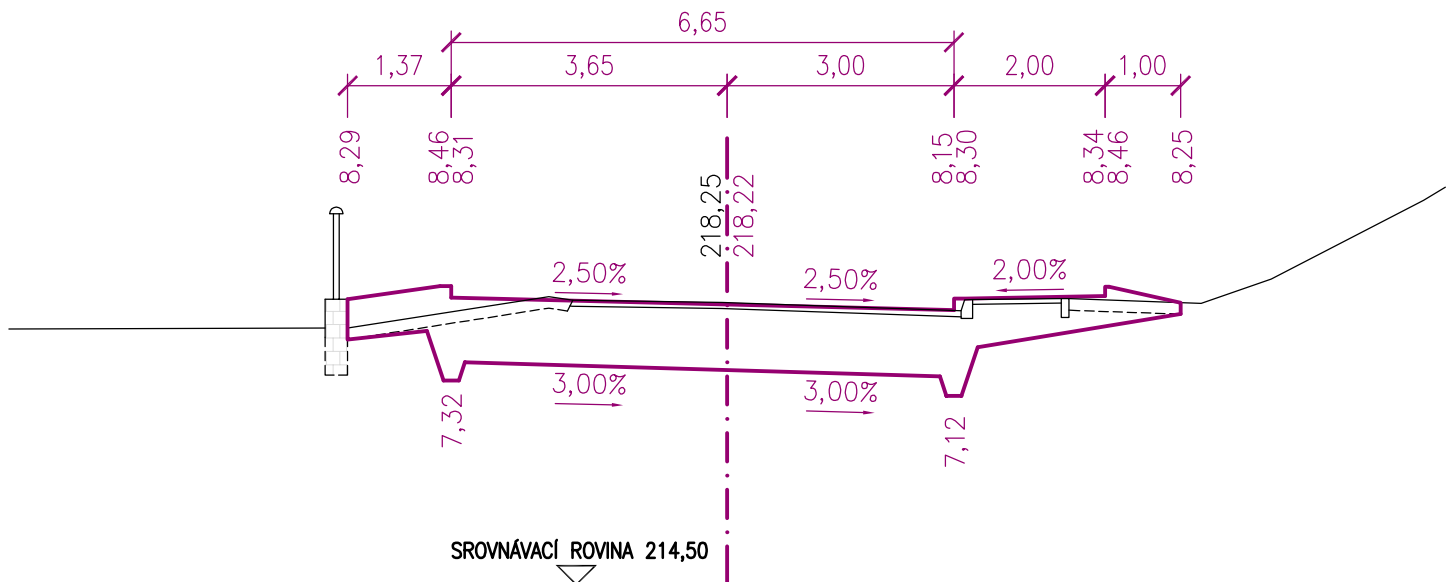

PŘÍČNÝ ŘEZ Č.16 0,30000

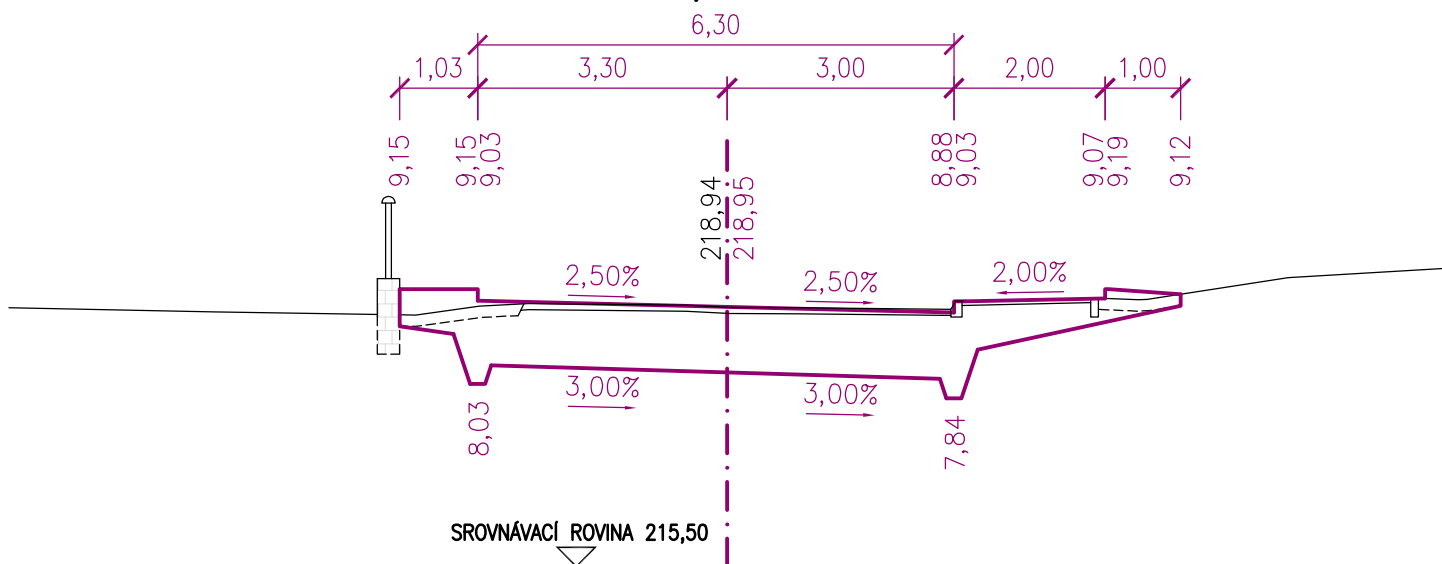

PŘÍČNÝ ŘEZ Č.17 0,32000

