

KATASTRY  
PARCELNÍ ČÍSLA  
DRUH POVRCHU  
VZDÁLENOSTI ŠACHET  
OZNAČENÍ ŠACHET


SRBSKO	
558/3	
ZPEVNĚNO	
3.00	3.00

6.01/179.9'

SMĚROVÉ POMĚRY

MĚŘÍTKA 1:250/100

STOKA D6

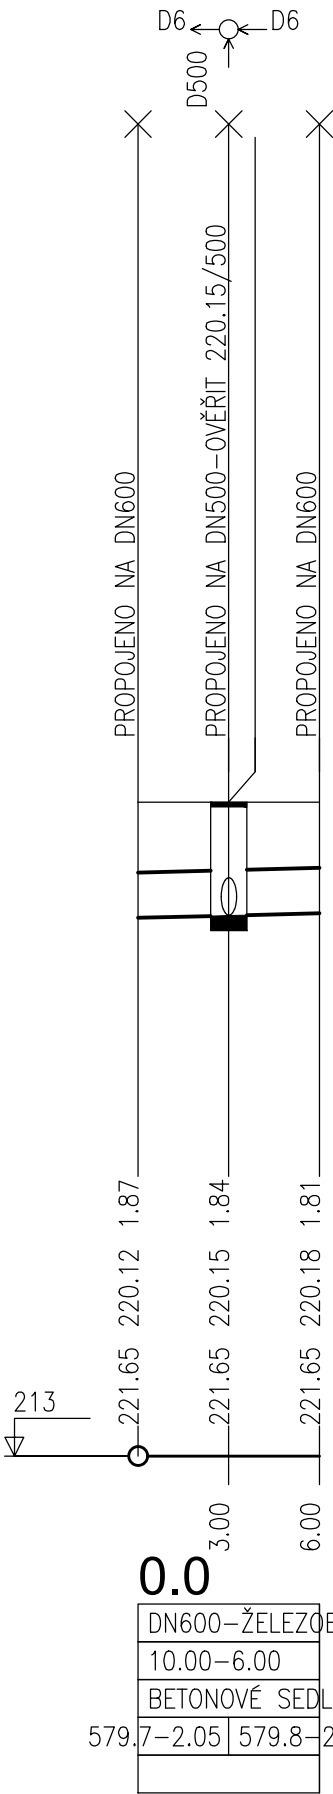

KÓTA UPRAVENÉHO TERÉNU

HLOUBKA VÝKOPU

KÓTA DNA POTRUBÍ

KÓTA PŮVODNÍHO TERÉNU

SROVNÁVACÍ ROVINA


STANIČENÍ [km/m]  
PROFIL[mm]–MATERIÁL–DÉLKA[m]  
SKLON[promile]–DÉLKA[m]  
ULOŽENÍ  
KAPACITNÍ PRŮTOK[l/s]–RYCHLOST[m/s]  
SKUTEČNÝ PRŮTOK[l/s]–RYCHLOST[m/s]

DN600–ŽELEZOBETON–6.00	
10.00–6.00	
BETONOVÉ SEDLO	
579.7–2.05	579.8–2.05


ČÁST D.1  
SO 301

Souřadnicový systém S–JTSK, Výškový systém Bpv

Zhotovitel PD: PRAGOPROJEKT, a.s., K Ryšance 1668/16, 147 54 Praha 4, IČ: 45272387, www.pragoprojekt.cz, datová schránka: 4kifr54  
Zpracovatelský útvar: Ateliér Praha I – K Ryšance 1668/16, 147 54 Praha 4, Tel.: 226 066 111, E-mail: mailbox@pragoprojekt.cz

Navrh/vypracoval:	Zodpovědný projektant:	Ředitel ateliéru Praha I:	
podpis:	podpis:	Ing. Vladimír KONÍČEK	
Technická kontrola:	Hlavní projektant:		
podpis:	podpis:		

Podzhotovitel PD: IM-PROJEKT, inženýrské a mostní konstrukce, s.r.o., Vodní 970/1, 602 00 Brno, IČ: 27689328, Tel.: 533 446 080–2, E-mail: im-projekt@im-projekt.cz, www.im-projekt.cz

Navrh/vypracoval:	Zodpovědný projektant:	Jednatel společnosti:	
Ing. Jiří MACHOVEC	Ing. Jiří MACHOVEC sr.	Ing. Martin VAŠÁK	
podpis:	podpis:		
Technická kontrola:	Hlavní projektant:	Zakázkové číslo:	
Ing. Jiří MACHOVEC sr.	Ing. Miroslav TOBEK	2019676	
podpis:	podpis:		

Kraj:	STŘEDOČESKÝ	Číslo zakázky:	19–325–0
Místo stavby:	K.Ú. SRBSKO U KARLŠTEJNA	Číslo akce:	06–430
Objednatel:	KSÚS STŘEDOČESKÉHO KRAJE, P.O., ZBOROVSKÁ 11, 150 21 PRAHA 5	Datum:	05/2022
Název stavby:	II/116 A III/11614 SRBSKO, PRŮTAH		
Objekt:	DEŠŤOVÁ KANALIZACE		
Příloha:	PODÉLNÝ PROFIL - STOKA D6		
		Formát:	2A4
		Měřítko:	1:250/100
		Stupeň:	DSP
		Souprava:	
		Číslo přílohy:	D.1.3.4.2.6