



ČÁST D.1

SO 101


Souřadnicový systém S-JTSK, Výškový systém Bpv

Zhotovitel PD: PRAGOPROJEKT, a.s., K Ryšance 1668/16, 147 54 Praha 4, IČ: 45272387, www.pragoprojekt.cz, datová schránka: 4kifr54 Zpracovatelský útvar: Ateliér Praha I – K Ryšance 1668/16, 147 54 Praha 4, Tel.: 226 066 111, E-mail: mailbox@pragoprojekt.cz			
Navrhl/vypracoval:	Zodpovědný projektant:	Ředitel ateliéru Praha I:	
podpis:	podpis:	Ing. Vladimír KONÍČEK	
Technická kontrola:	Hlavní projektant:		
podpis:	podpis:		


Podzhotovitel PD: IM-PROJEKT, Inženýrské a mostní konstrukce, s.r.o., Vodní 970/1, 602 00 Brno, IČ: 27689328, Tel.: 533 446 080-2, E-mail: im-projekt@im-projekt.cz, www.im-projekt.cz			
Navrhl/vypracoval:	Zodpovědný projektant:	Jednatel společnosti:	
Ing. Martin MEJZLIK	Ing. Miroslav TOBEK	Ing. Martin VAŠÁK	
podpis:	podpis:	Zakázkové číslo:	
Technická kontrola:	Hlavní projektant:	2019676	
Ing. Miroslav TOBEK	Ing. Miroslav TOBEK		
podpis:	podpis:		

Kraj:	STŘEDOČESKÝ	Číslo zakázky:	19-325-0
Místo stavby:	K.Ú. SRBSKO U KARLŠTEJNA	Číslo akce:	06-430
Objednatel:	KSÚS STŘEDOČESKÉHO KRAJE, P.O., ZBOROVSKÁ 11, 150 21 PRAHA 5	Datum:	05/2022
Název stavby:	II/116 A III/11614 SRBSKO, PRŮTAH SILNICE II/116 A III/11614	Formát:	A4
Objekt:		Měřítko:	1:100
Příloha:		Stupeň:	DSP Souprava:
CHARAKTERISTICKÉ PŘÍČNÉ ŘEZY		Číslo přílohy:	


PŘÍČNÝ ŘEZ Č.01
0,00000

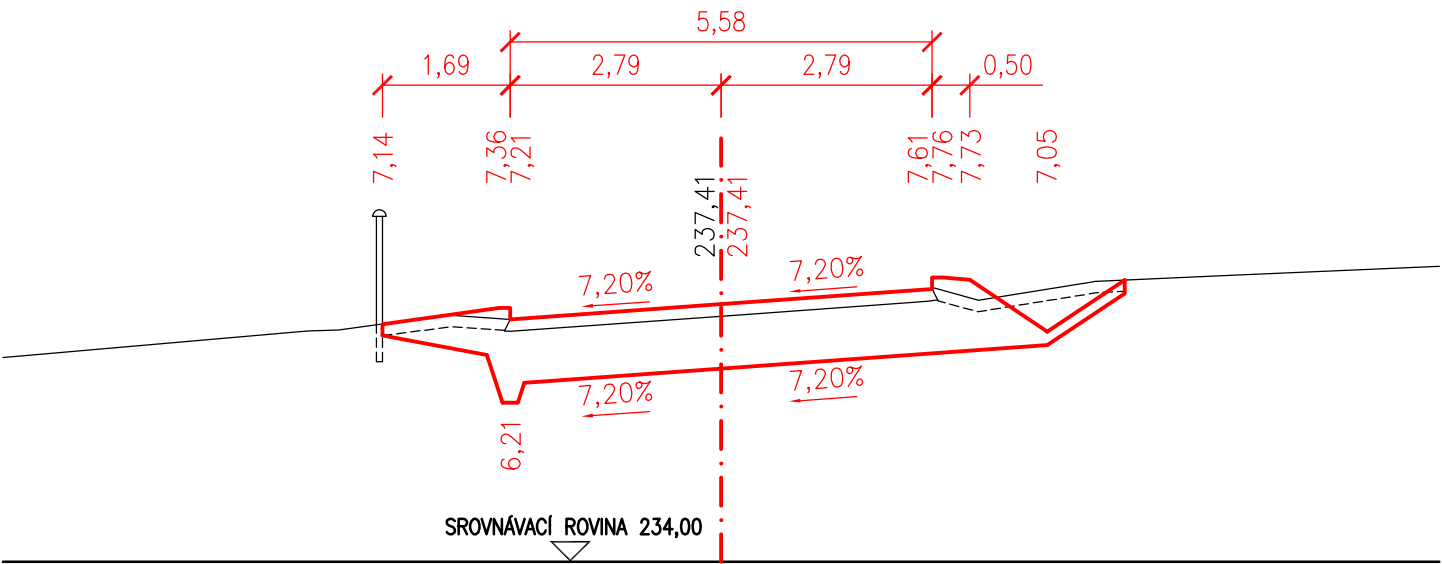

PŘÍČNÝ ŘEZ Č.02
0,02000

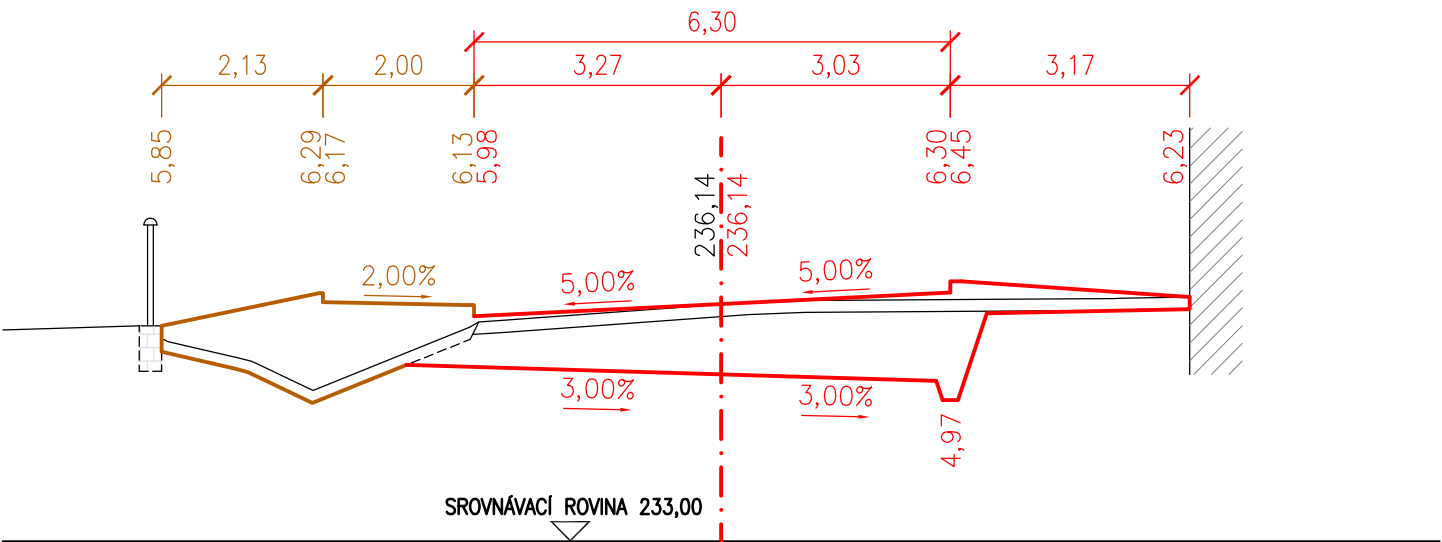

PŘÍČNÝ ŘEZ Č.03
0,04000

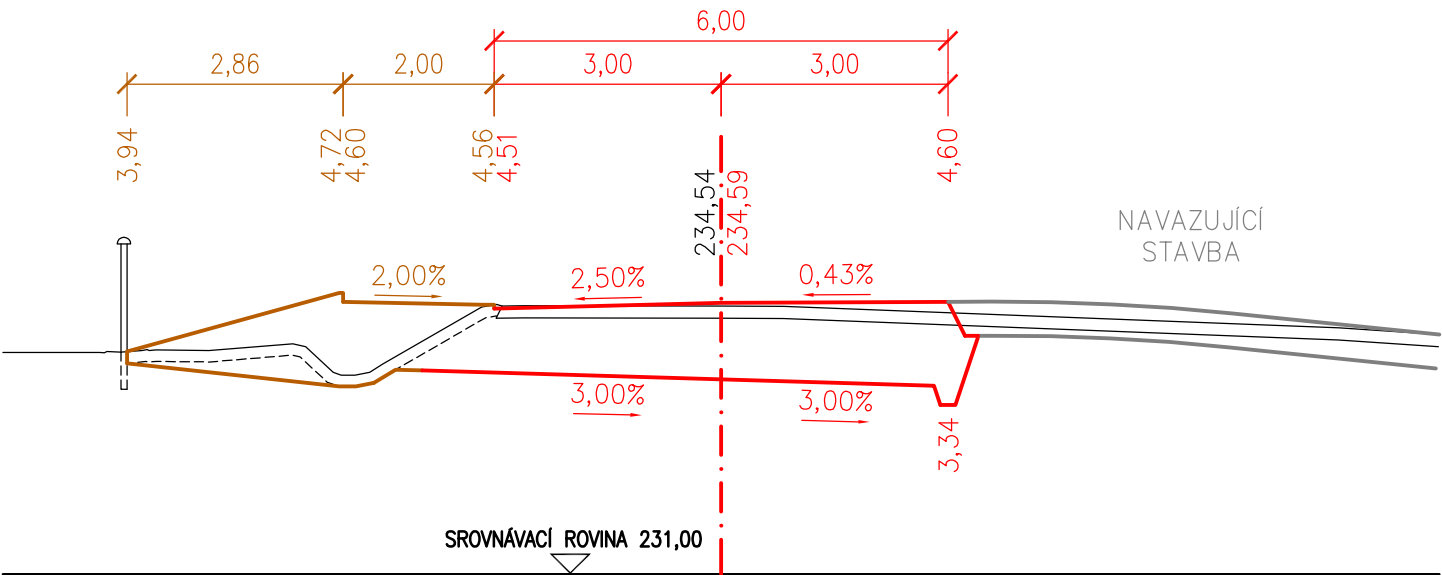

0.06000




0,08000




0,10000




PŘÍČNÝ ŘEZ Č.07 0,12000

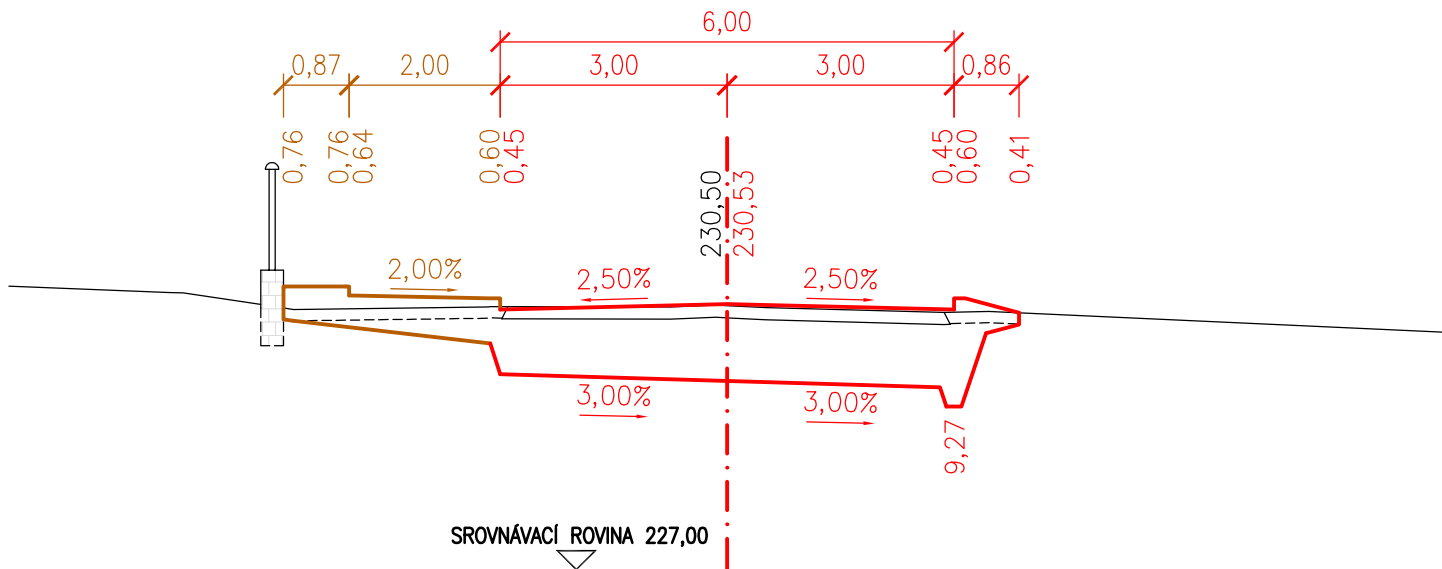


PŘÍČNÝ ŘEZ Č.08 0,14000

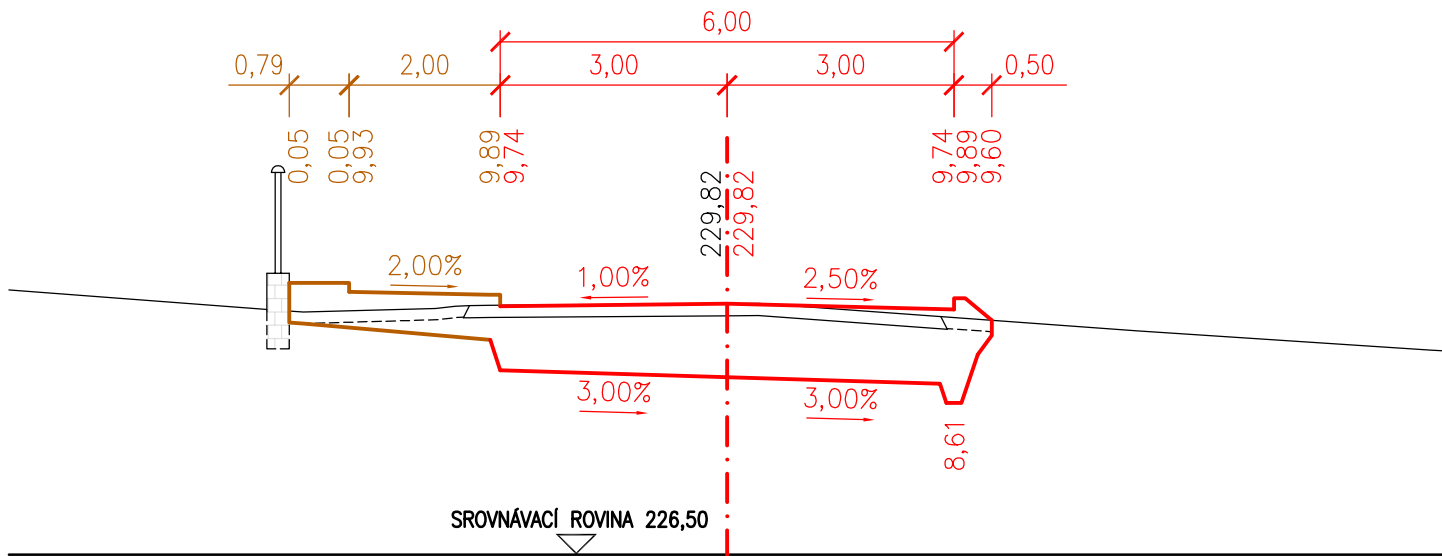


PŘÍČNÝ ŘEZ Č.09 0,16000

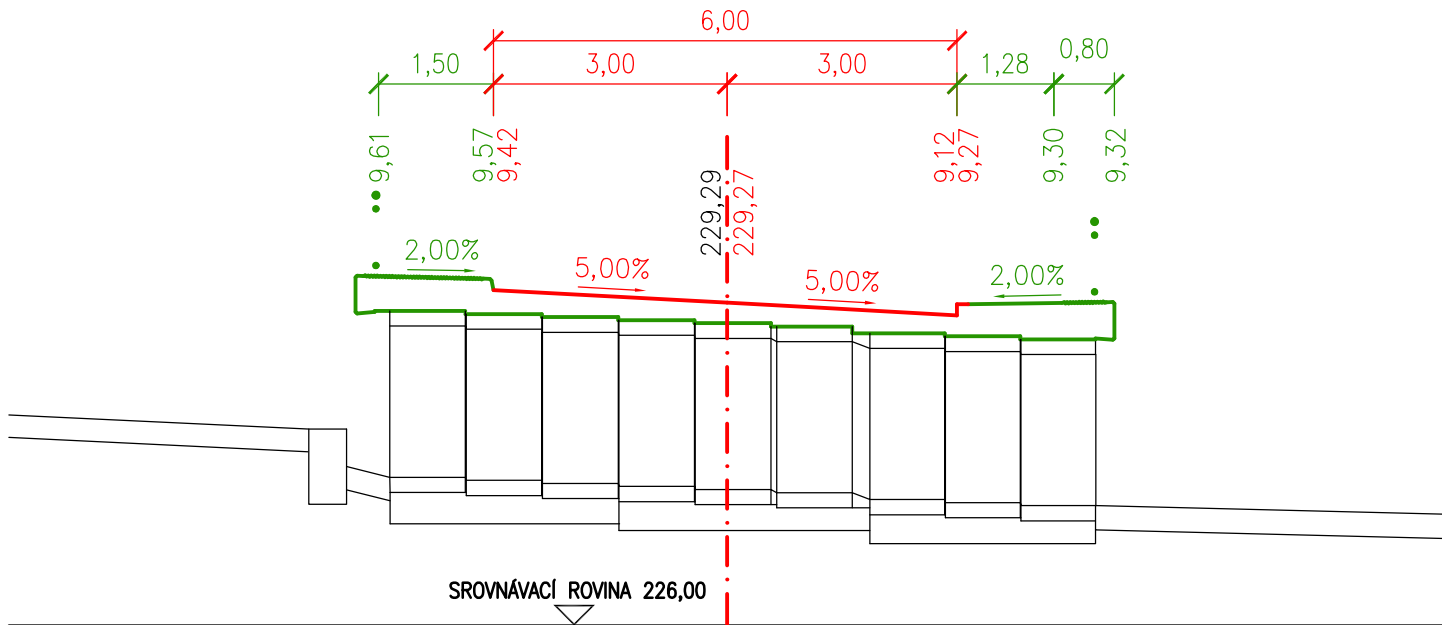


PŘÍČNÝ ŘEZ Č.10 0,18000

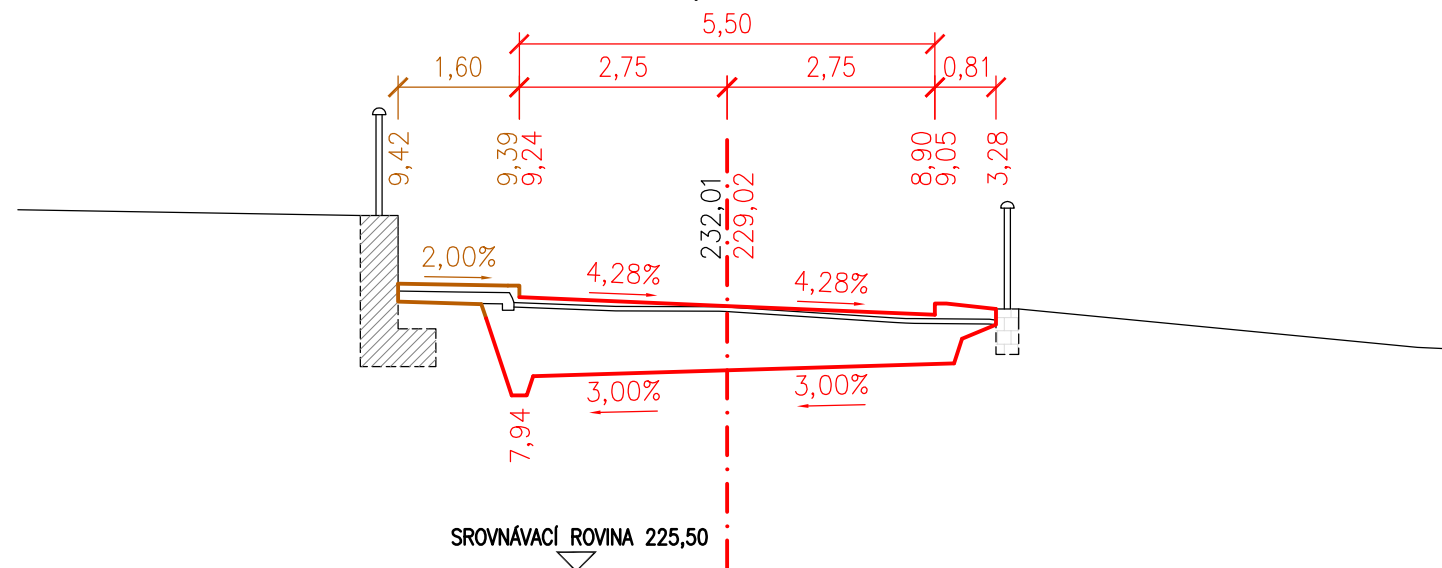


PŘÍČNÝ ŘEZ Č.11 0,20000

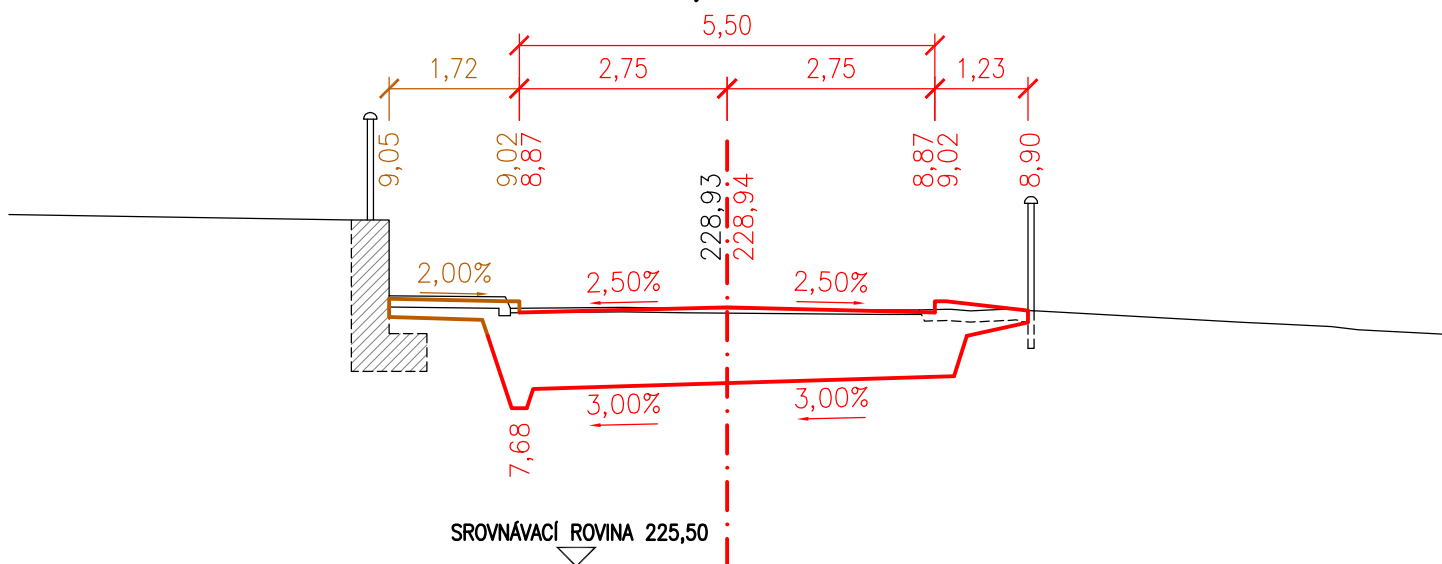


PŘÍČNÝ ŘEZ Č.12 0,22000

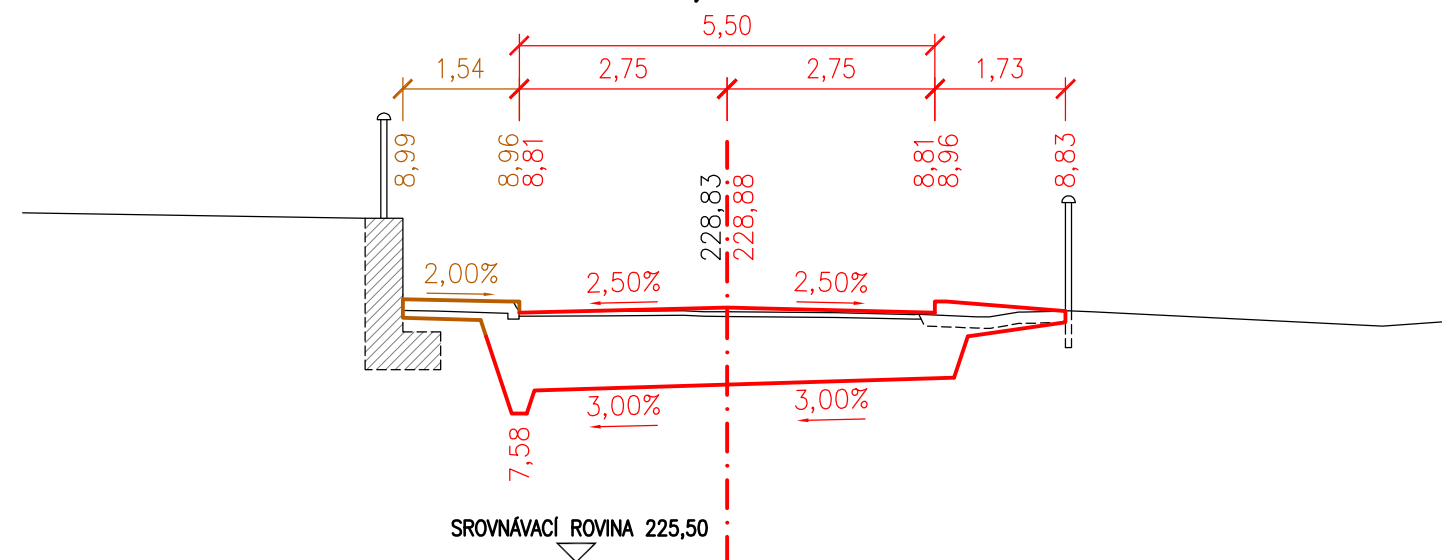


PŘÍČNÝ ŘEZ Č.13
0,24000

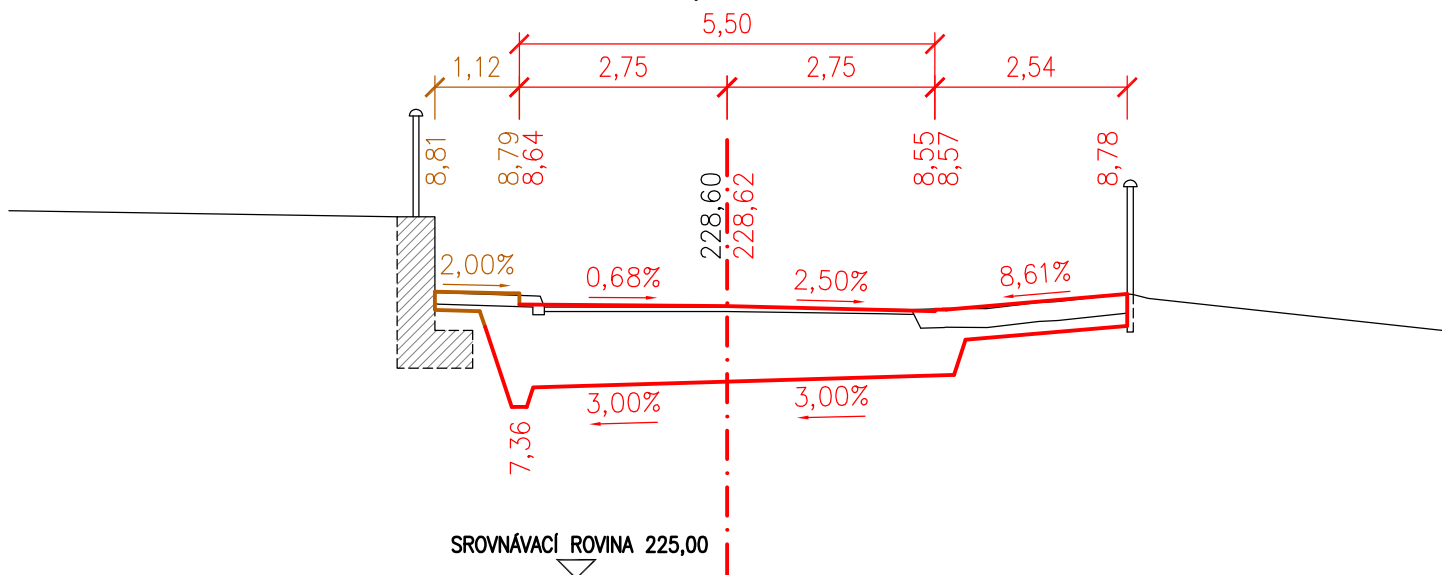

PŘÍČNÝ ŘEZ Č.14
0,26000

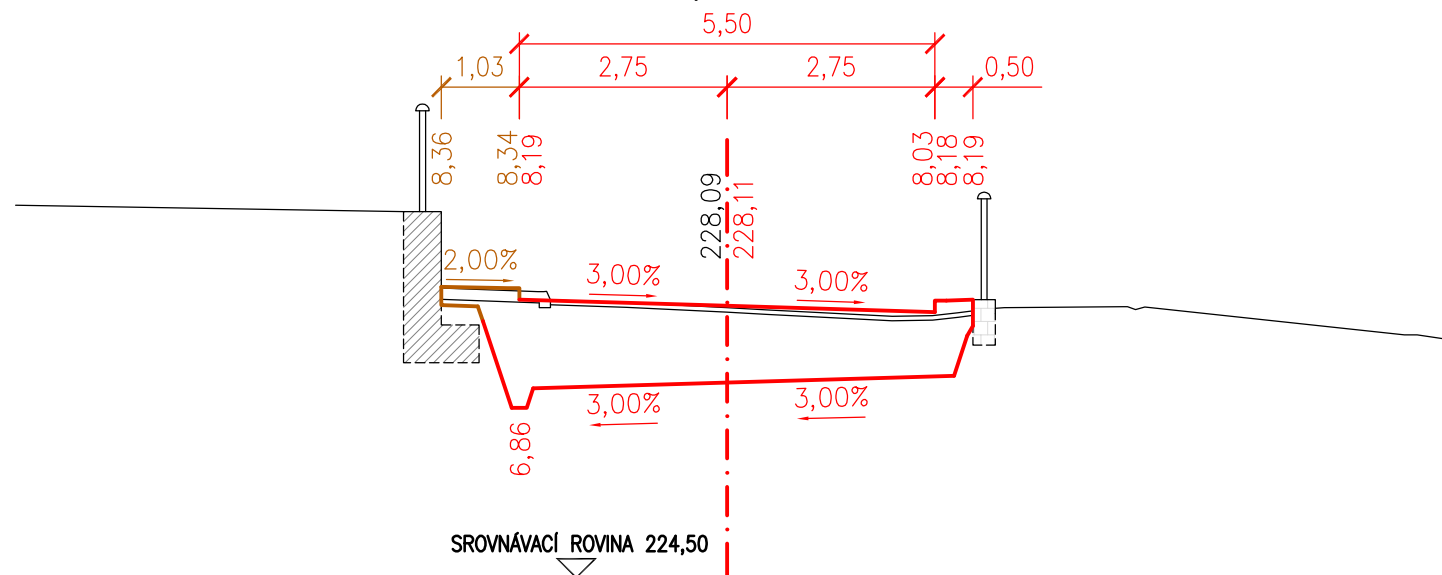

PŘÍČNÝ ŘEZ Č.15
0,28000

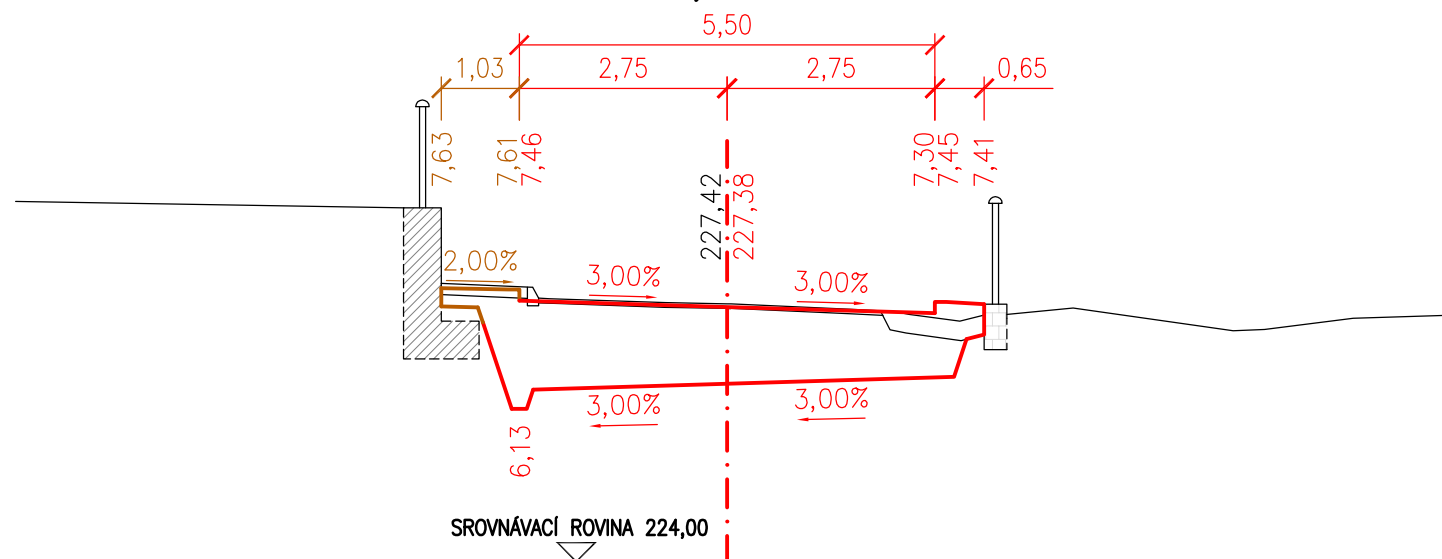

0,30000



0.32000



0,34000



0,36000




0,38000




0,40000




PŘÍČNÝ ŘEZ Č.22
0,42000

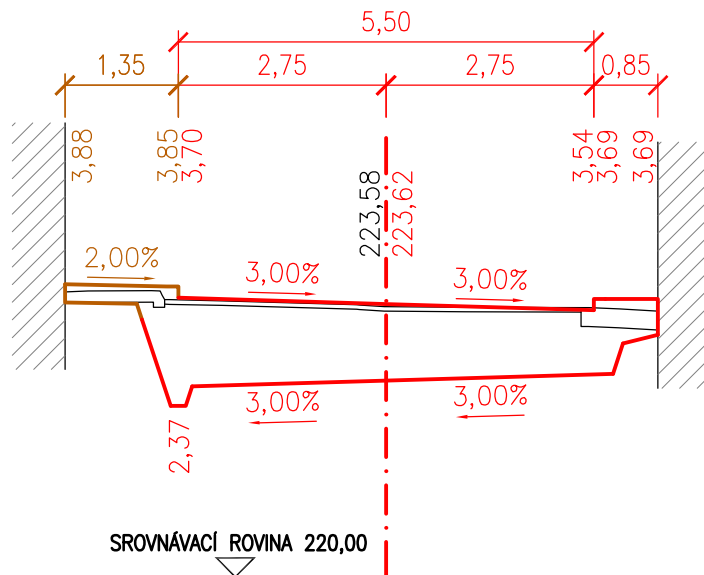


PŘÍČNÝ ŘEZ Č.23
0,44000

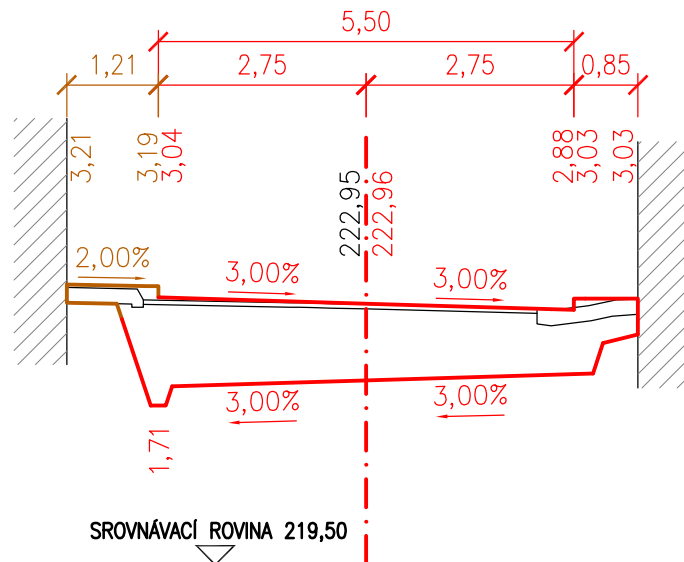


PŘÍČNÝ ŘEZ Č.24
0,46000

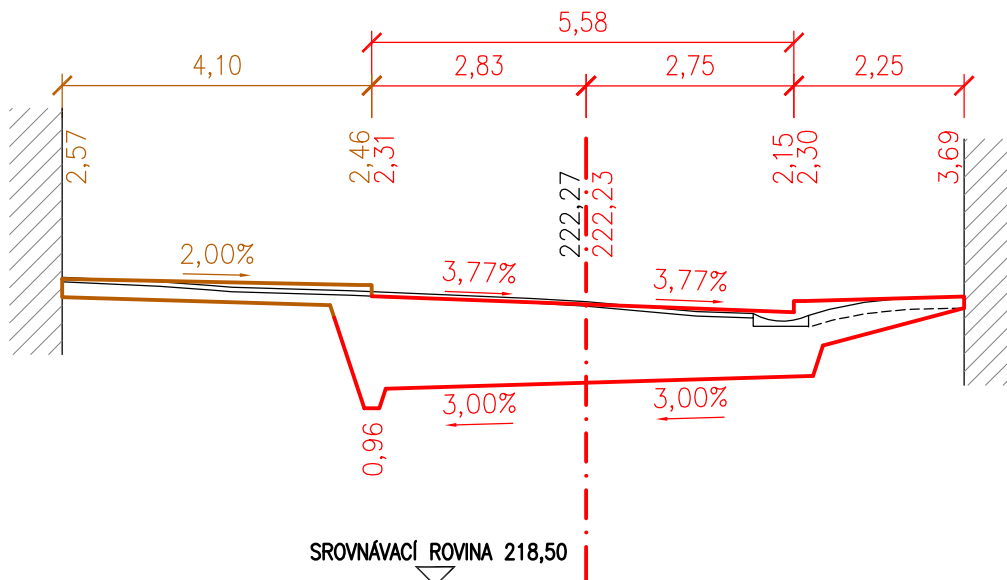


PŘÍČNÝ ŘEZ Č.25
0,48000

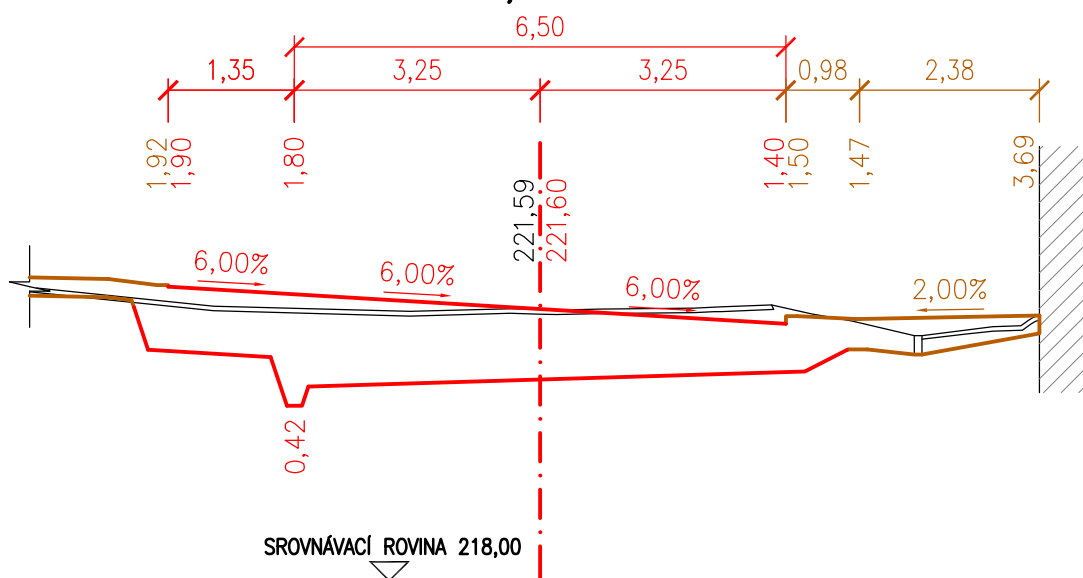


PŘÍČNÝ ŘEZ Č.26
0,50000

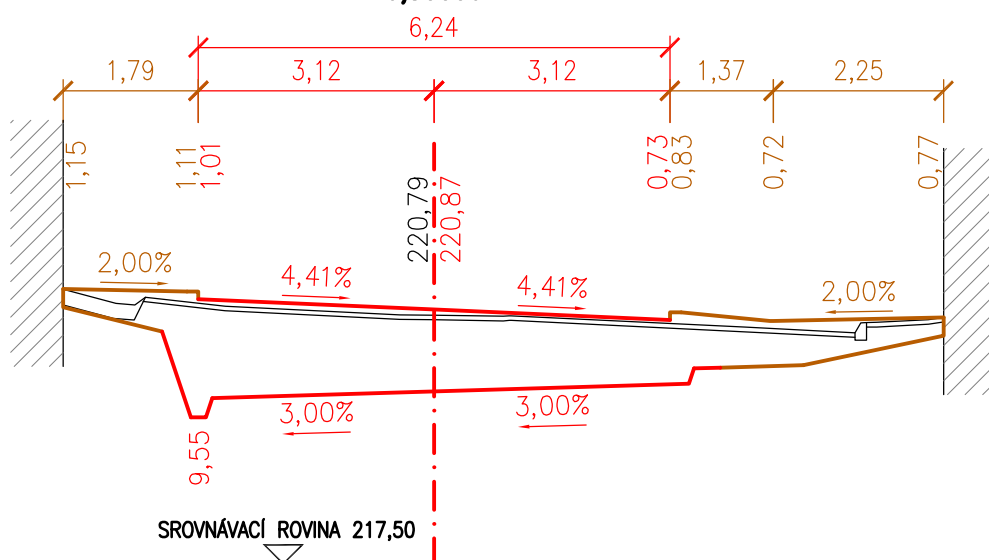


PŘÍČNÝ ŘEZ Č.27
0,52000

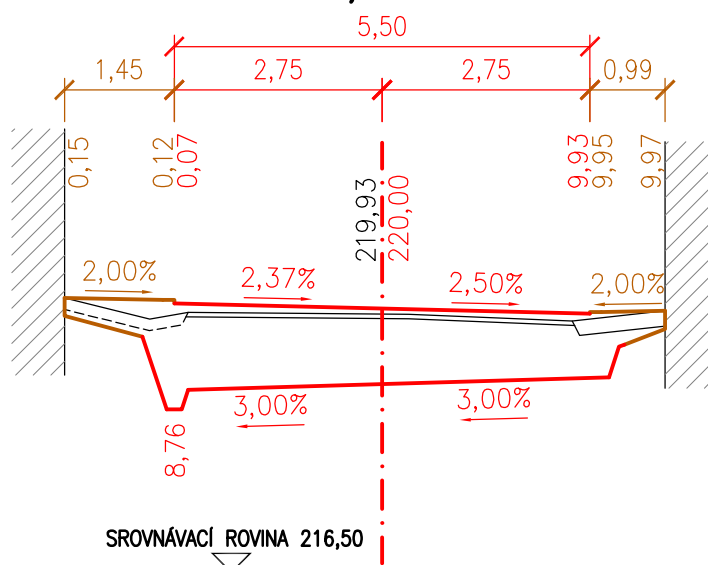


PŘÍČNÝ ŘEZ Č.28 0,54000

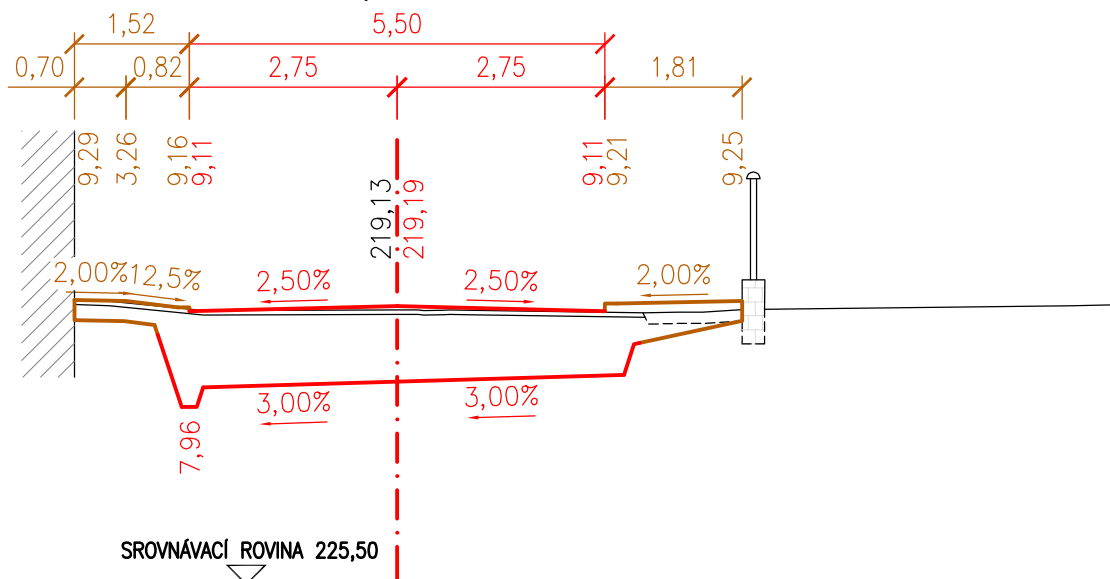

PŘÍČNÝ ŘEZ Č.29 0,56000

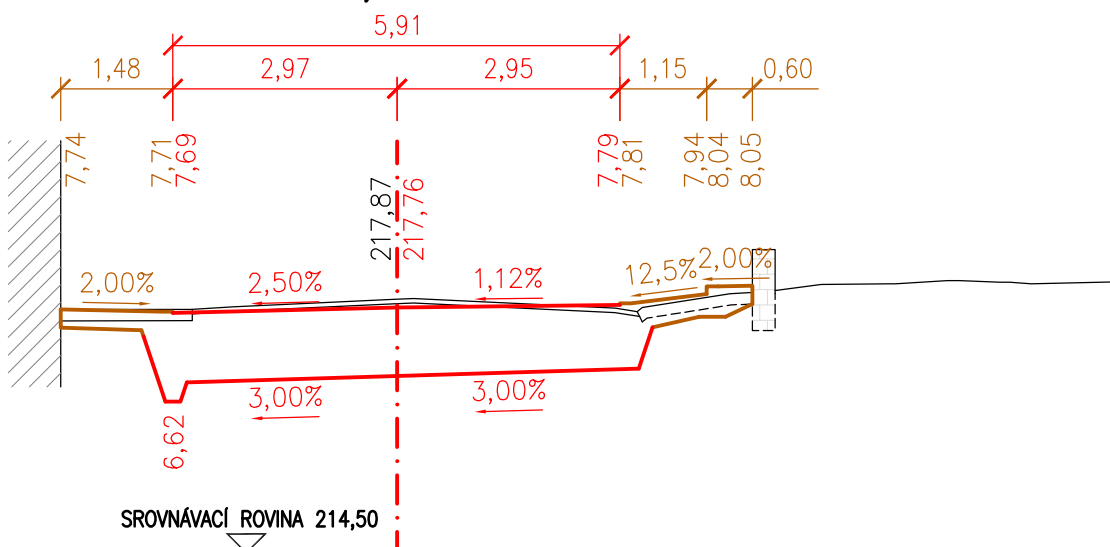


PŘÍČNÝ ŘEZ Č.30 0,58000

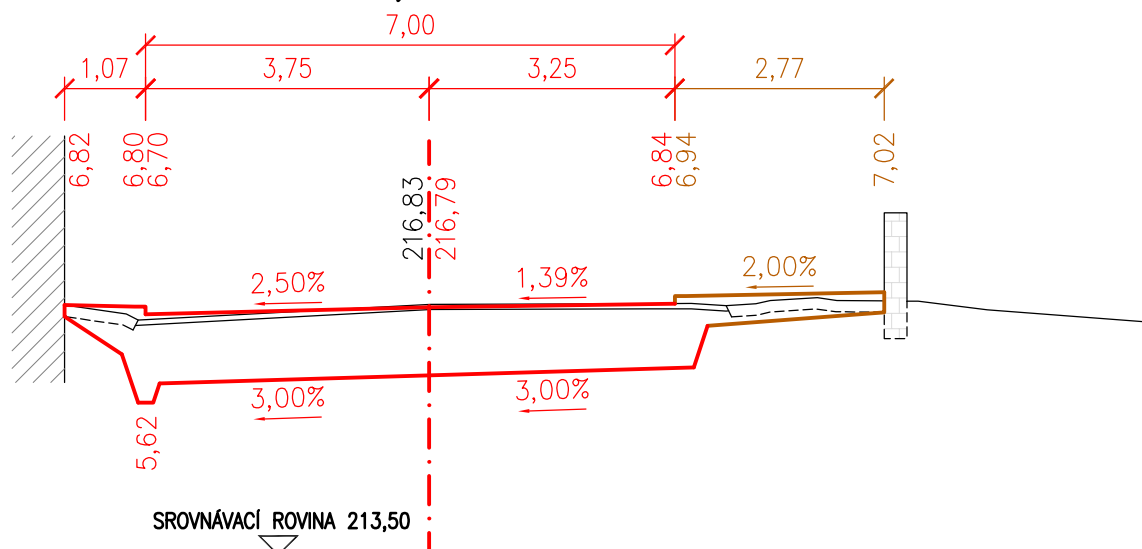


PŘÍČNÝ ŘEZ Č.31

0,60000

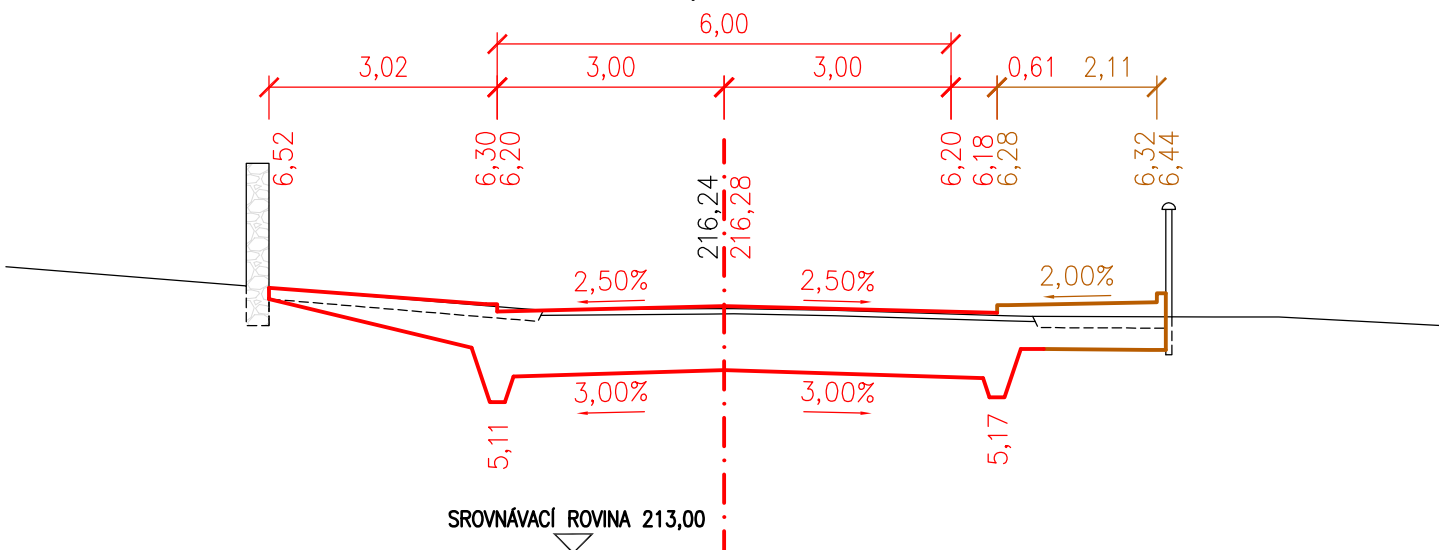


PŘÍČNÝ ŘEZ Č.32

0,62000

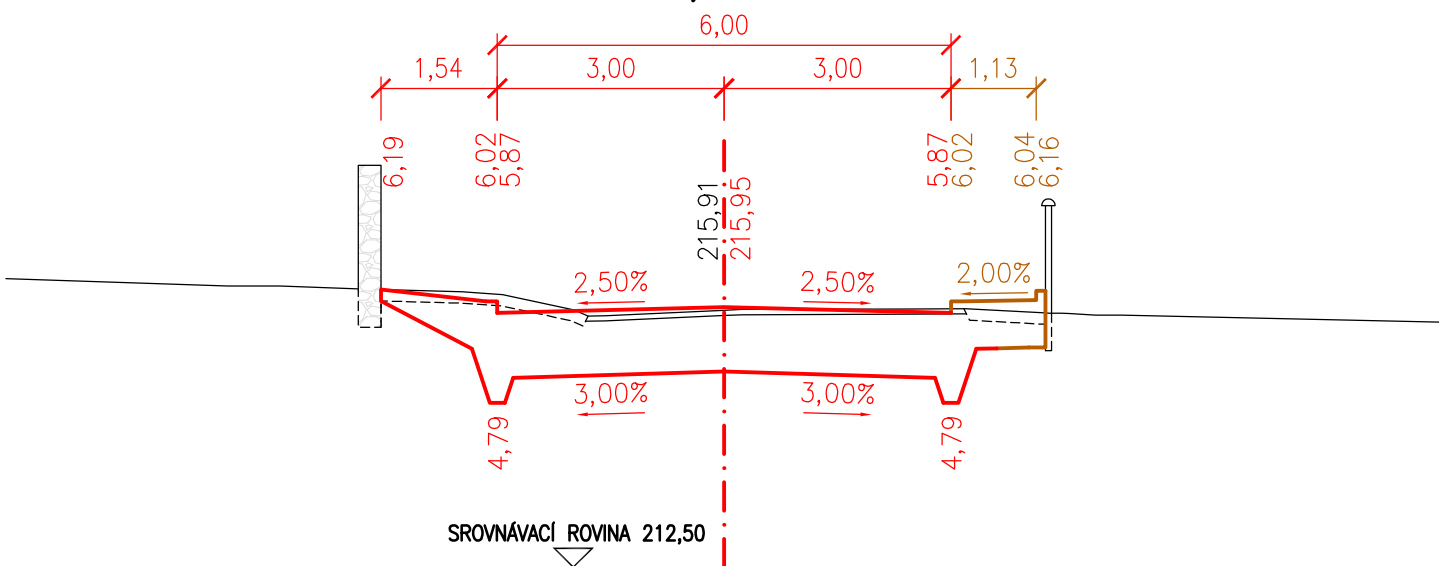


PŘÍČNÝ ŘEZ Č.33


0,64000

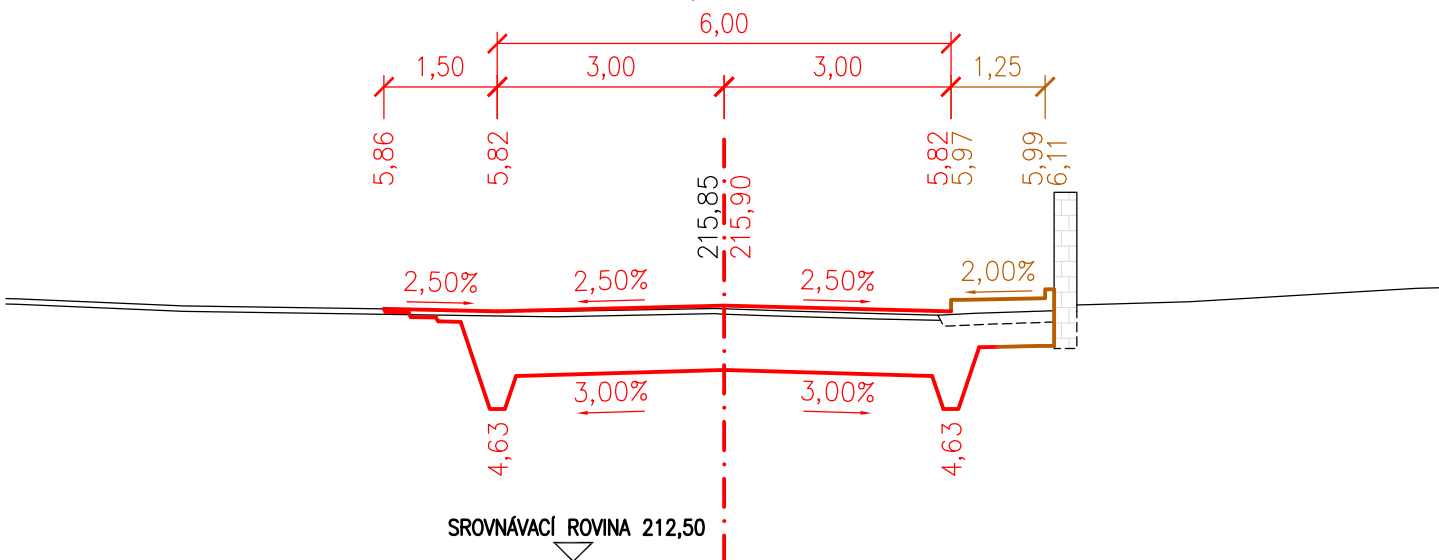


PŘÍČNÝ ŘEZ Č.34 0,66000

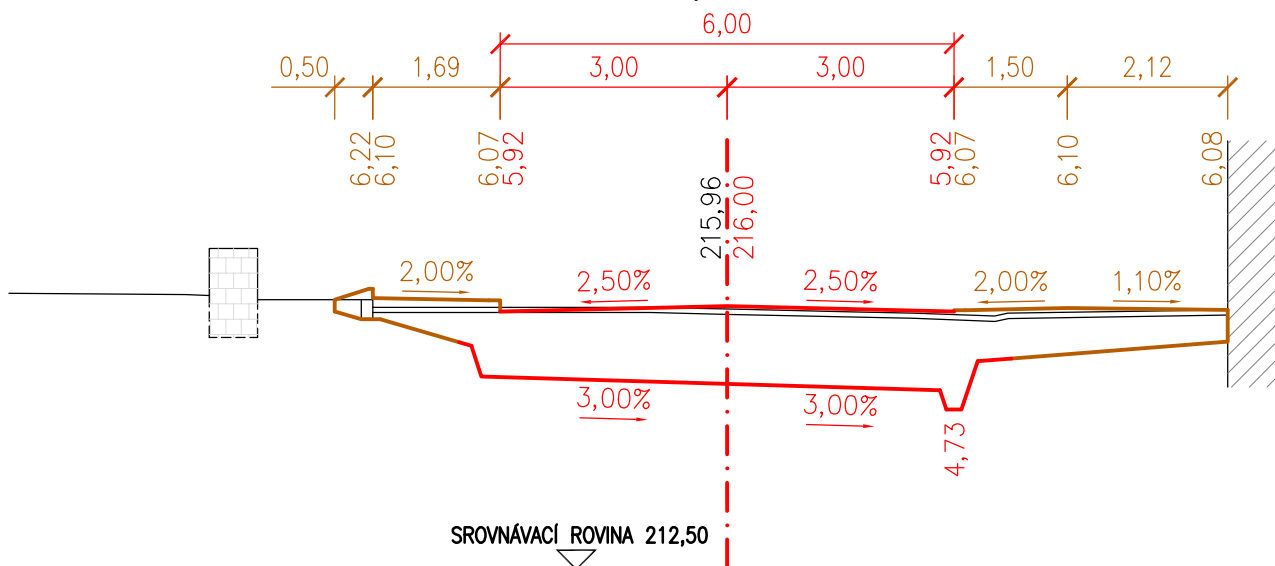


PŘÍČNÝ ŘEZ Č.35 0,68000

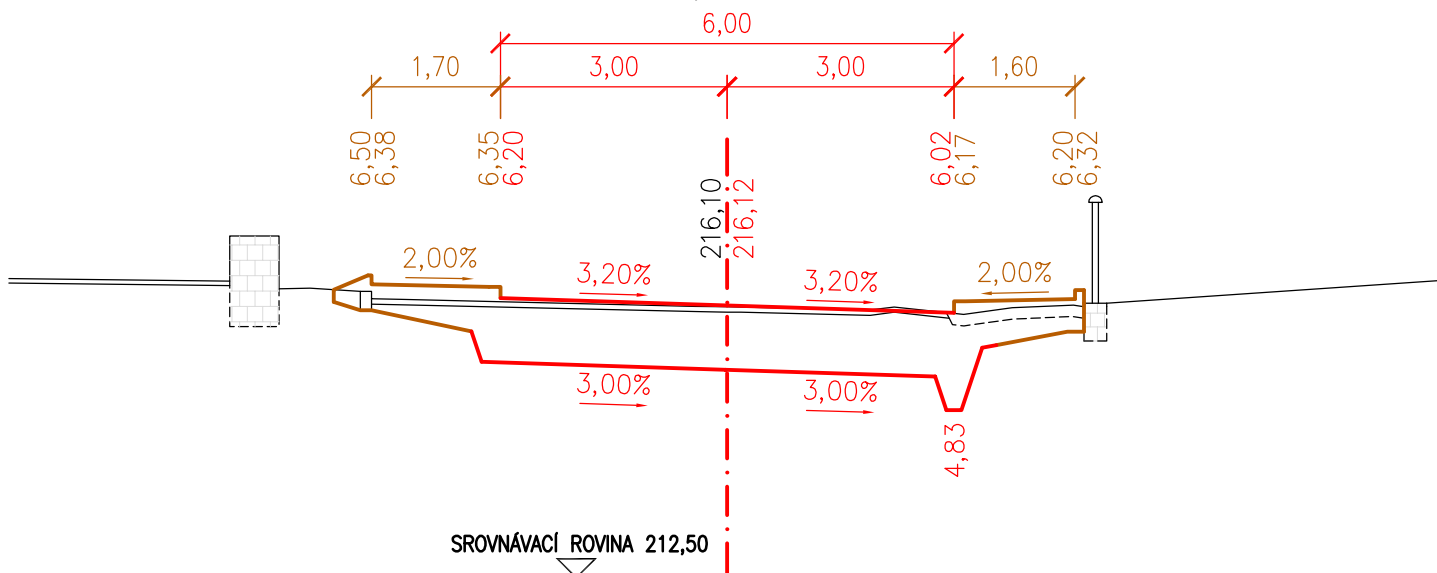


PŘÍČNÝ ŘEZ Č.36 0,70000

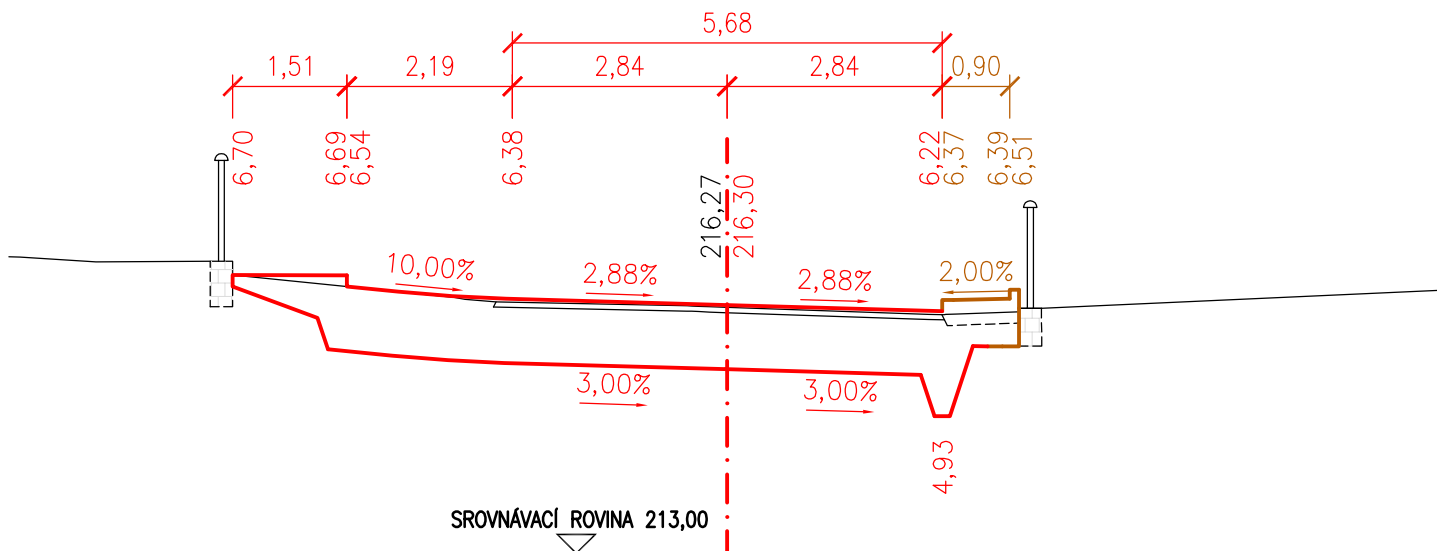


PŘÍČNÝ ŘEZ Č.37 0,72000

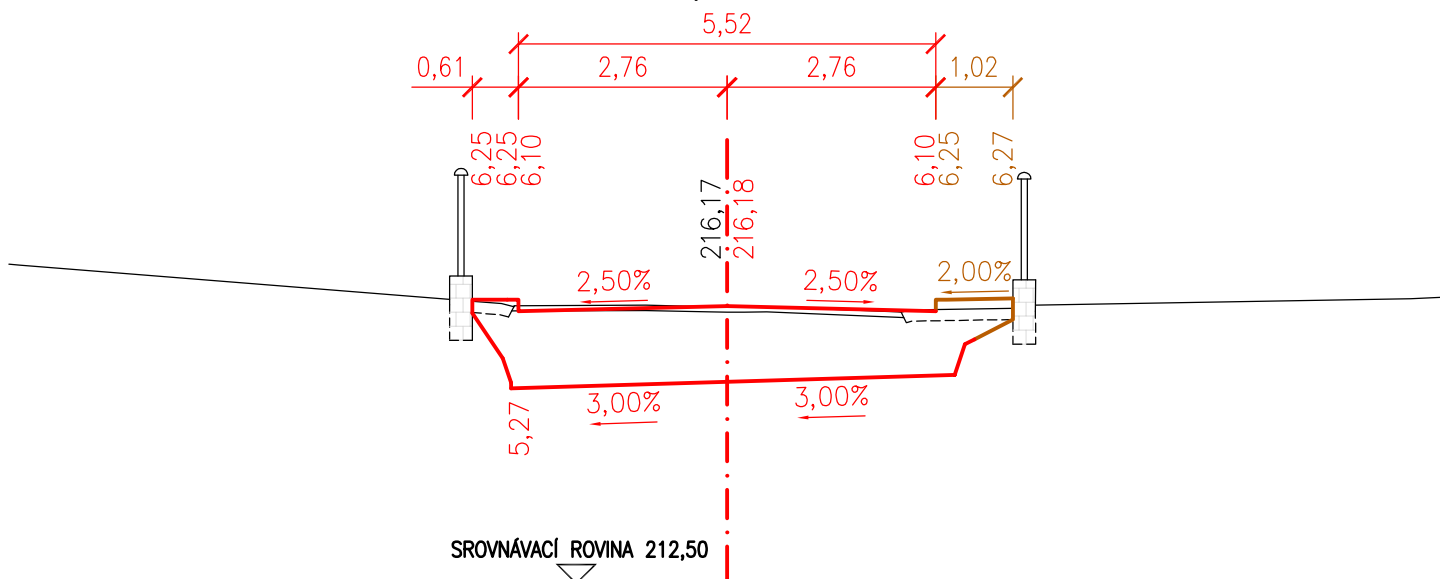


PŘÍČNÝ ŘEZ Č.38 0,74000

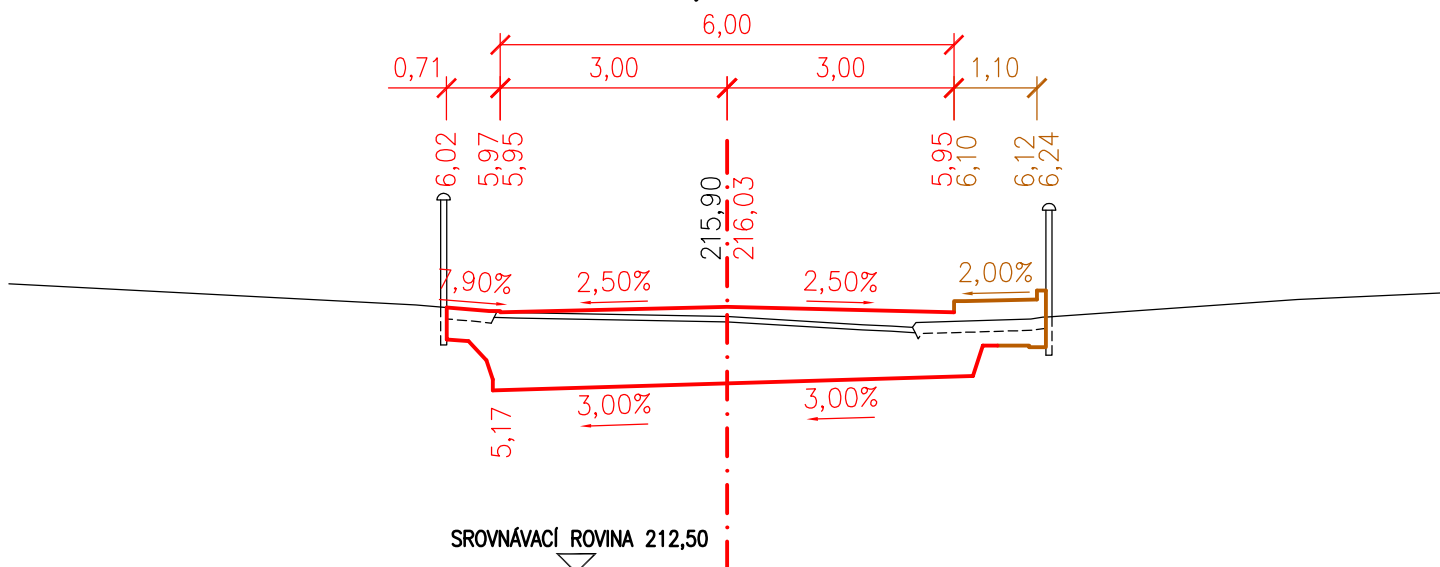


PŘÍČNÝ ŘEZ Č.39 0,76000

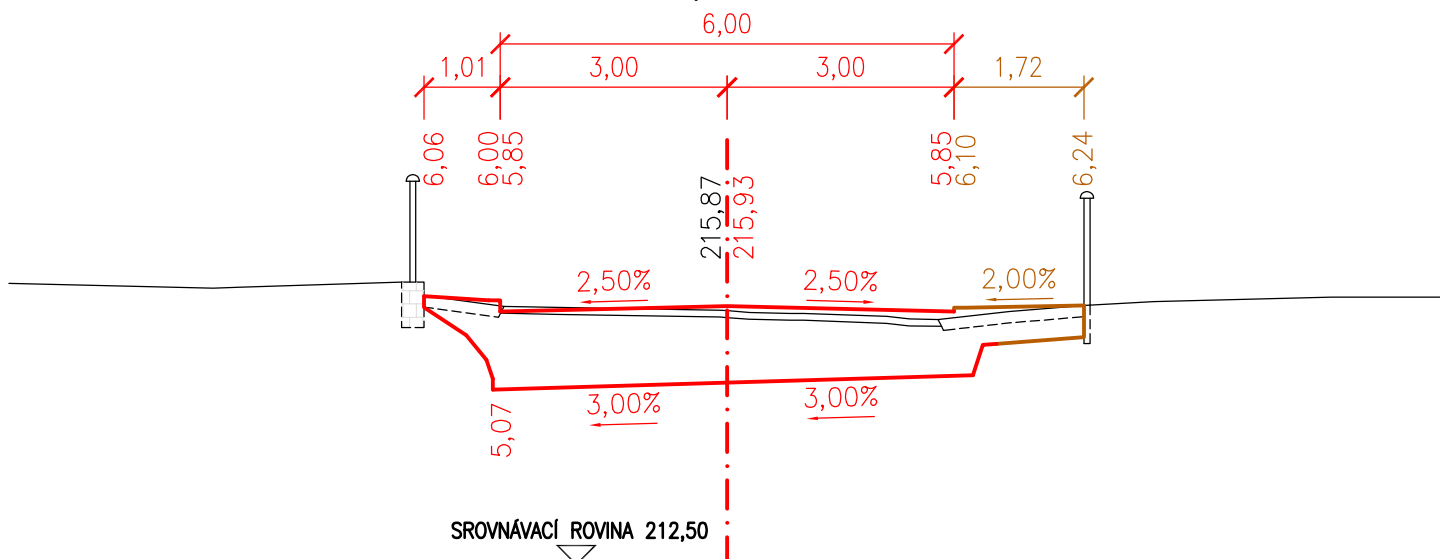


PŘÍČNÝ ŘEZ Č.40 0,78000

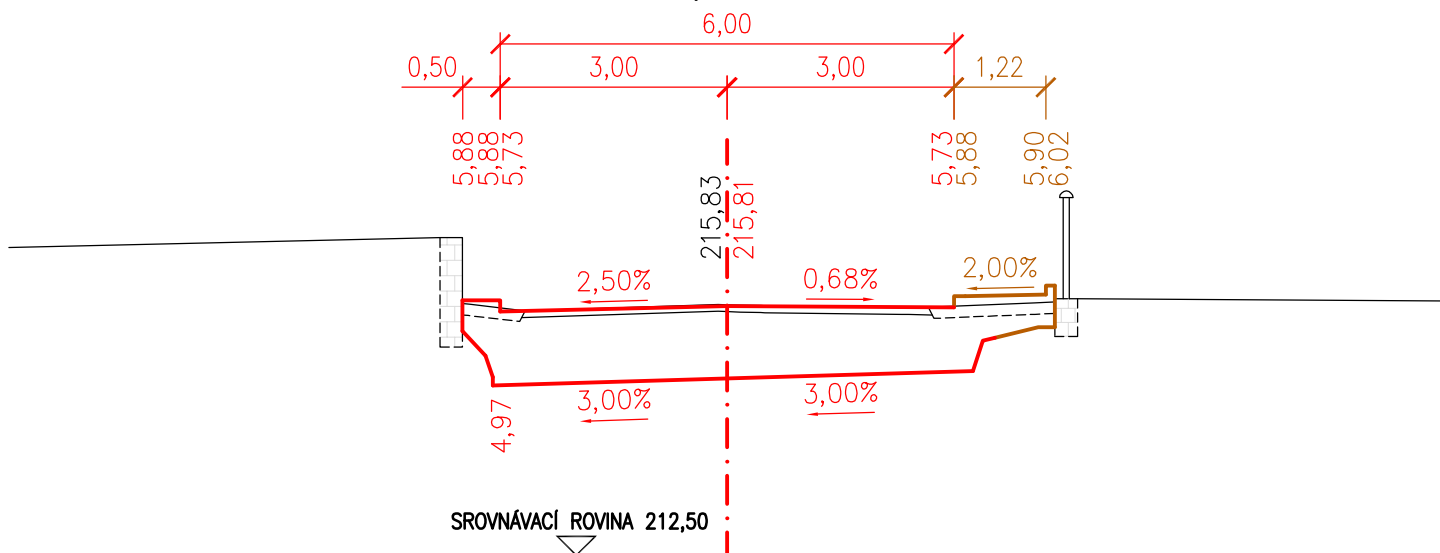

PŘÍČNÝ ŘEZ Č.41 0,80000

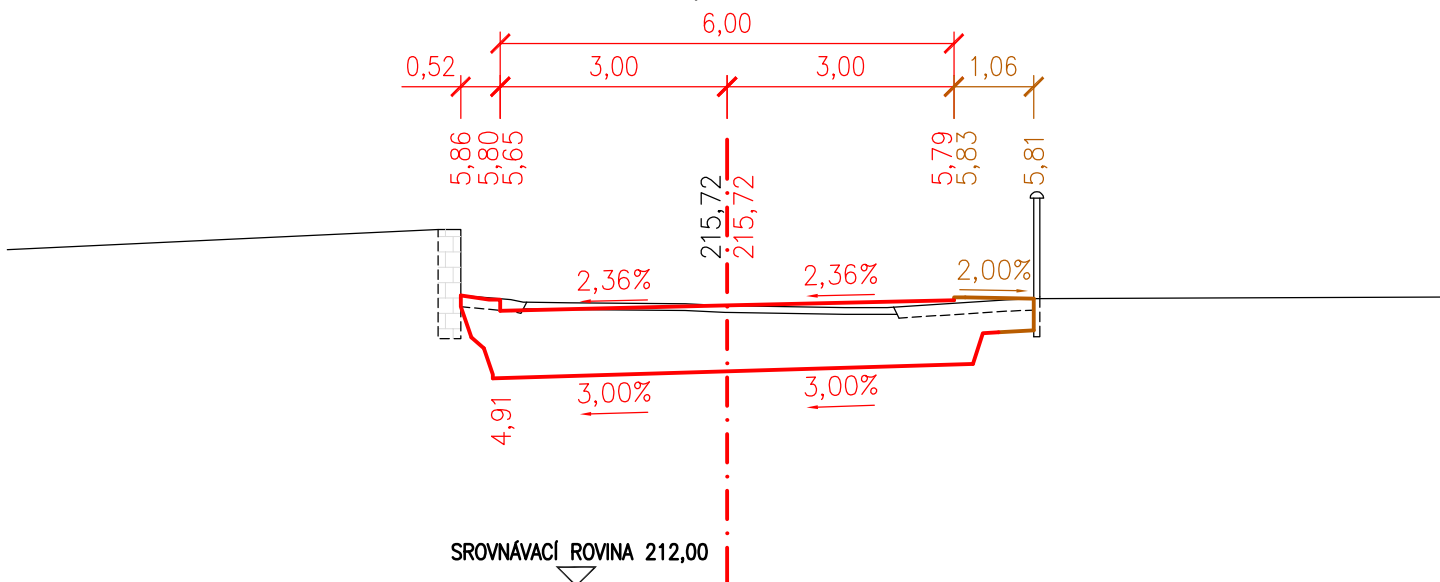


PŘÍČNÝ ŘEZ Č.42 0,82000

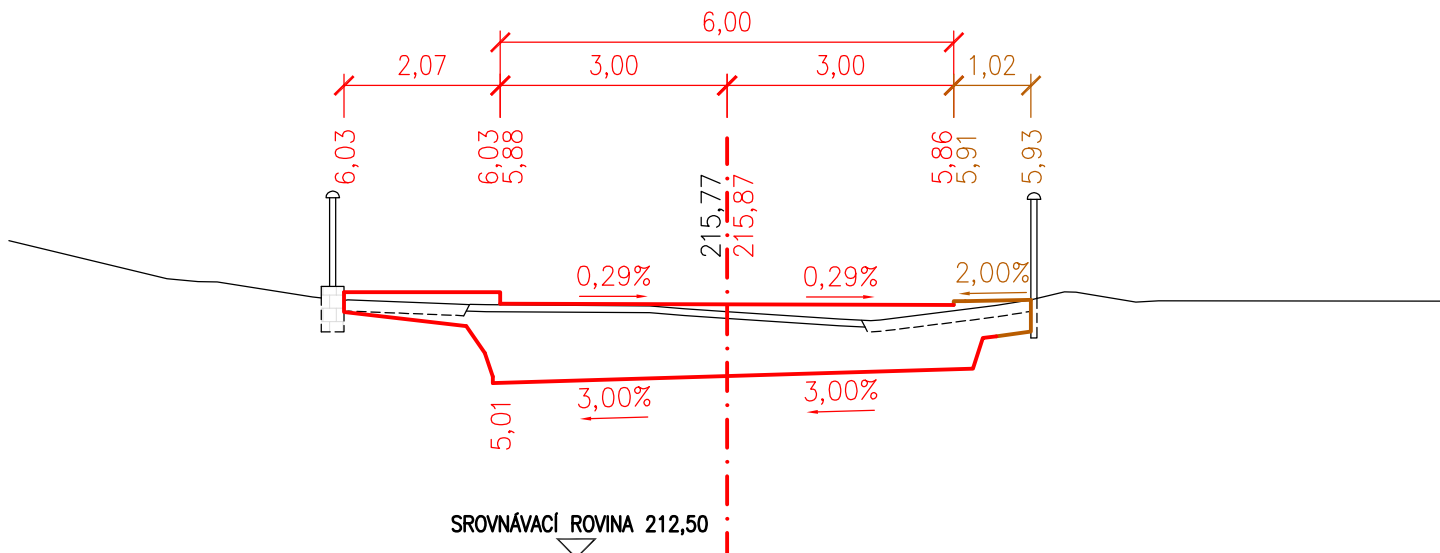


PŘÍČNÝ ŘEZ Č.43

0,84000

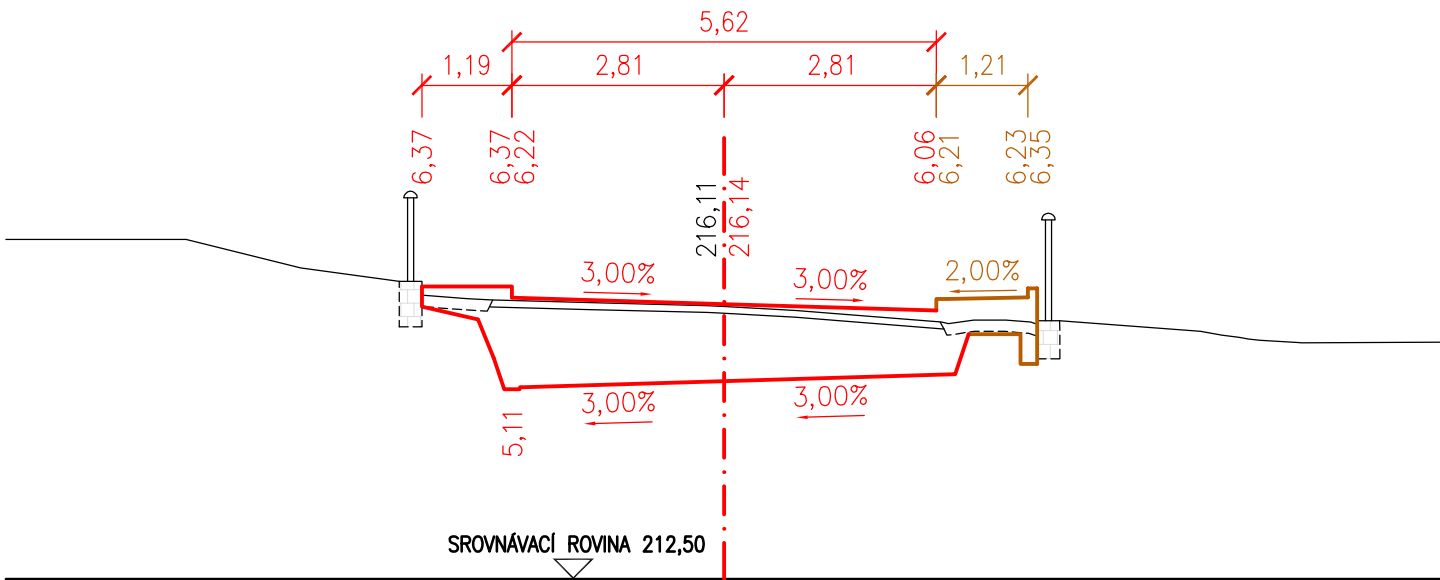


PŘÍČNÝ ŘEZ Č.44

0,86000

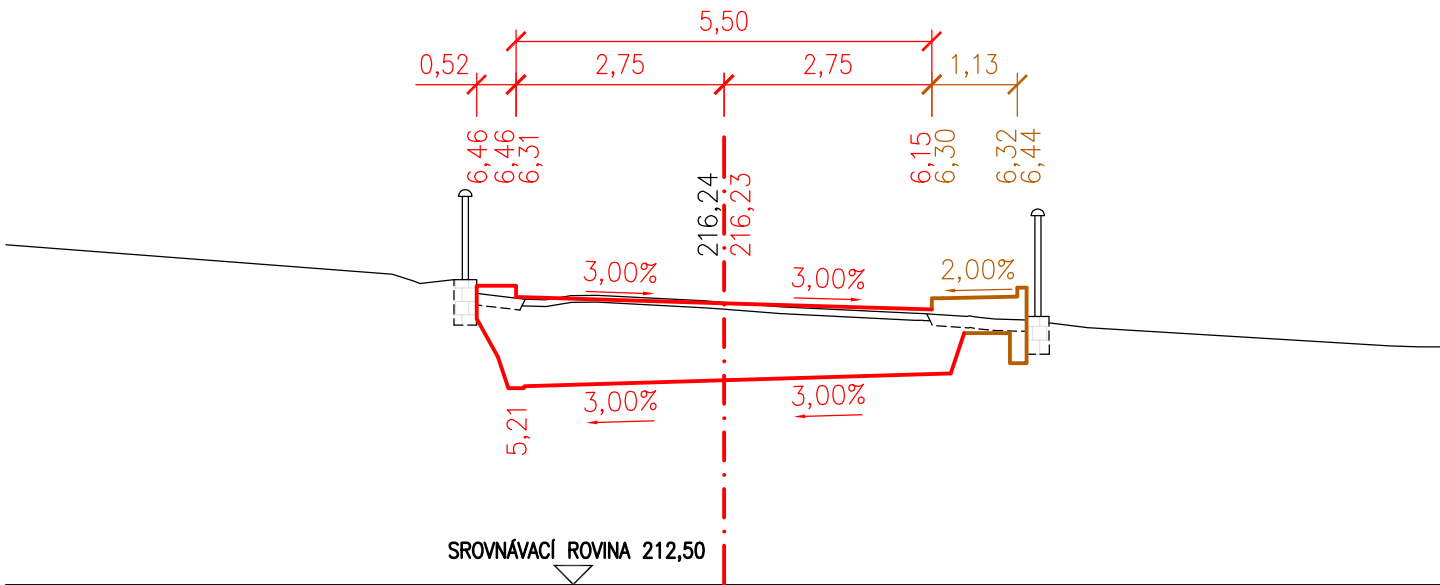


PŘÍČNÝ ŘEZ Č.45


0,88000

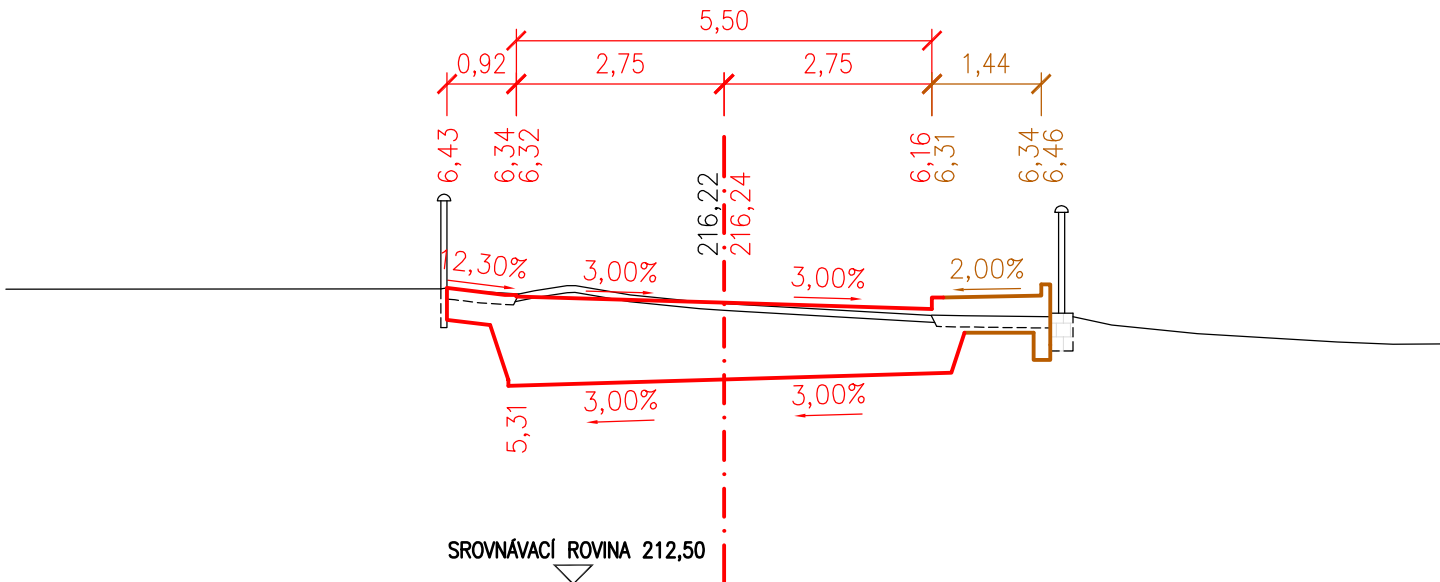


PŘÍČNÝ ŘEZ Č.46
0,90000

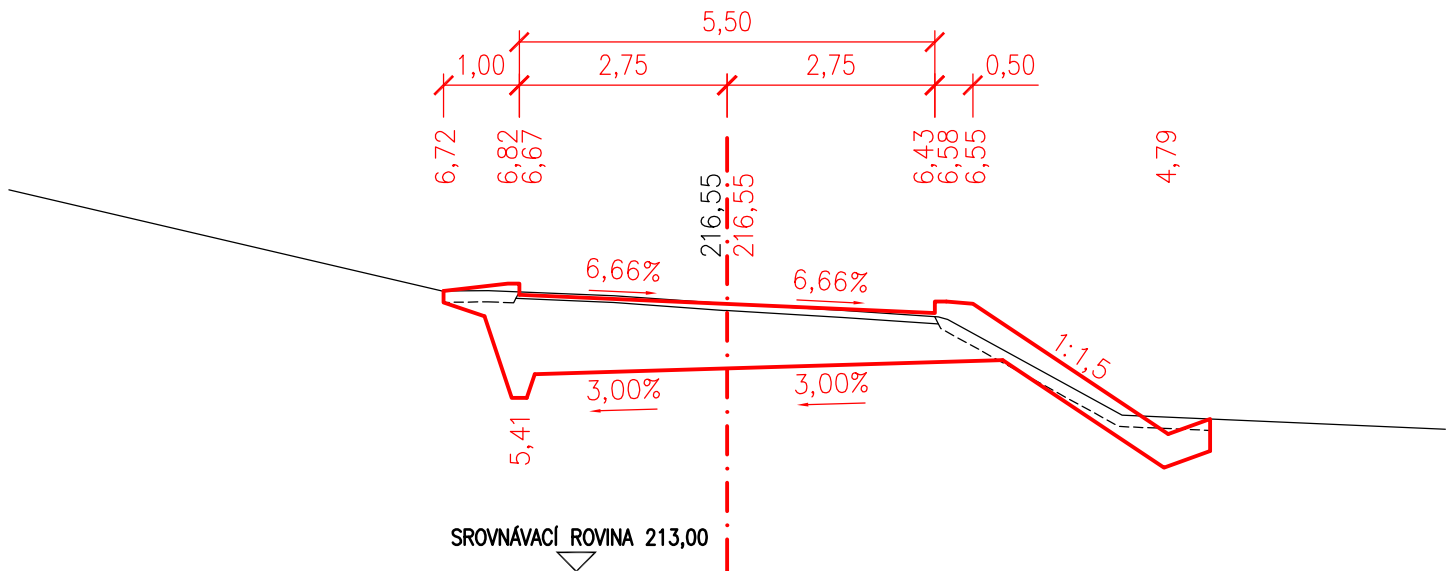


PŘÍČNÝ ŘEZ Č.47
0,90396

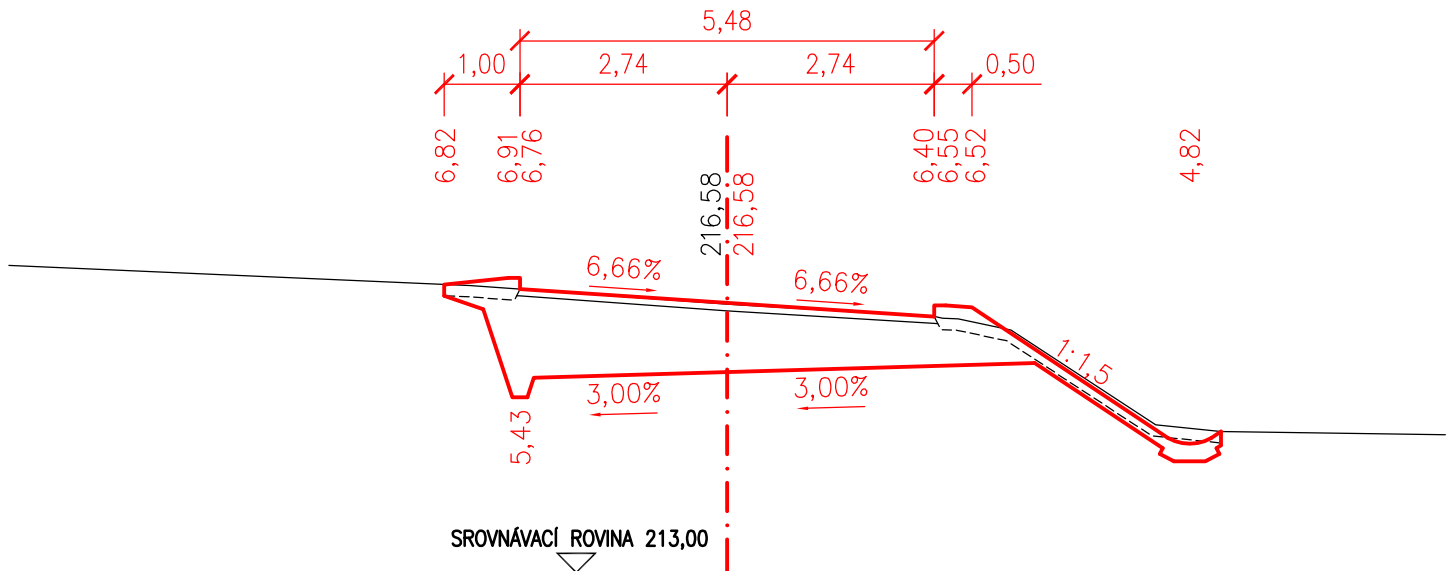


PŘÍČNÝ ŘEZ Č.01
0,00000

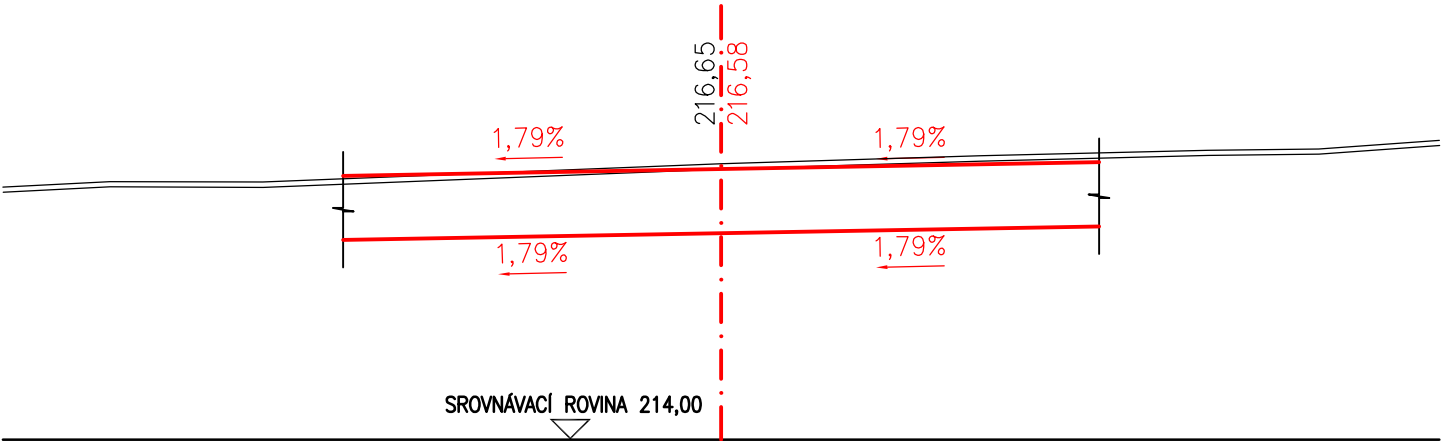


PŘÍČNÝ ŘEZ Č.02
0,02000

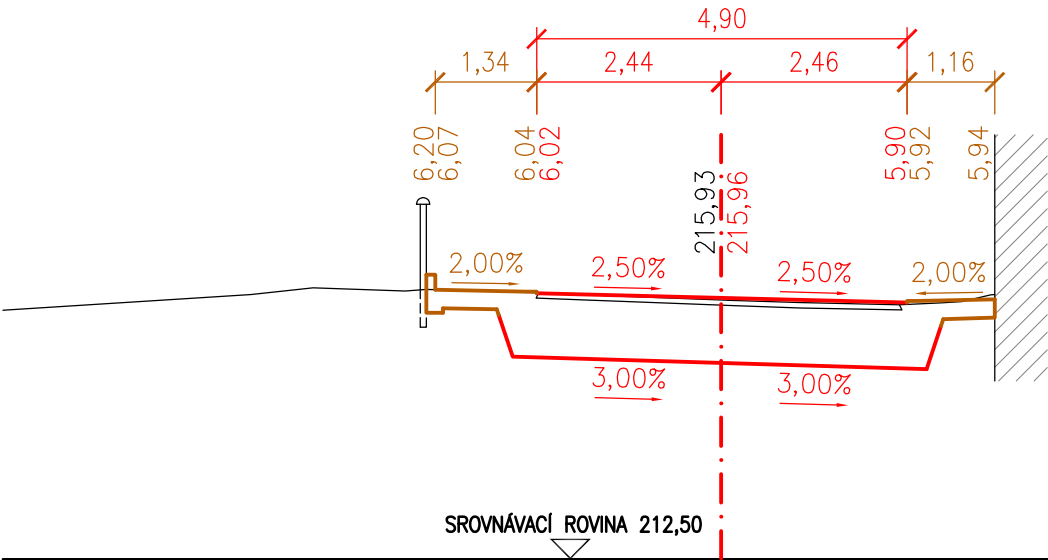

PŘÍČNÝ ŘEZ Č.03
0,04000

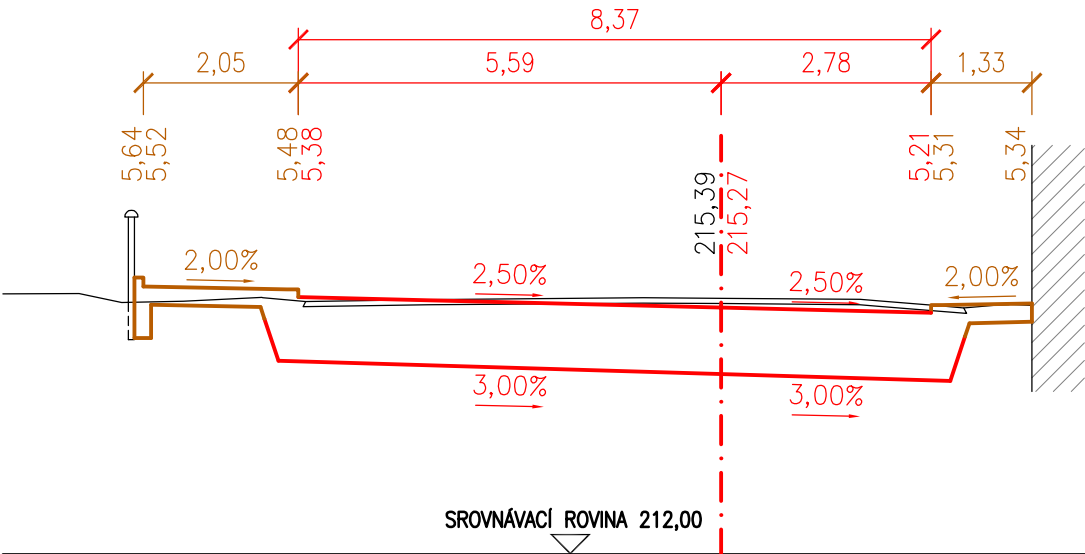

PŘÍČNÝ ŘEZ Č.04
0,06000

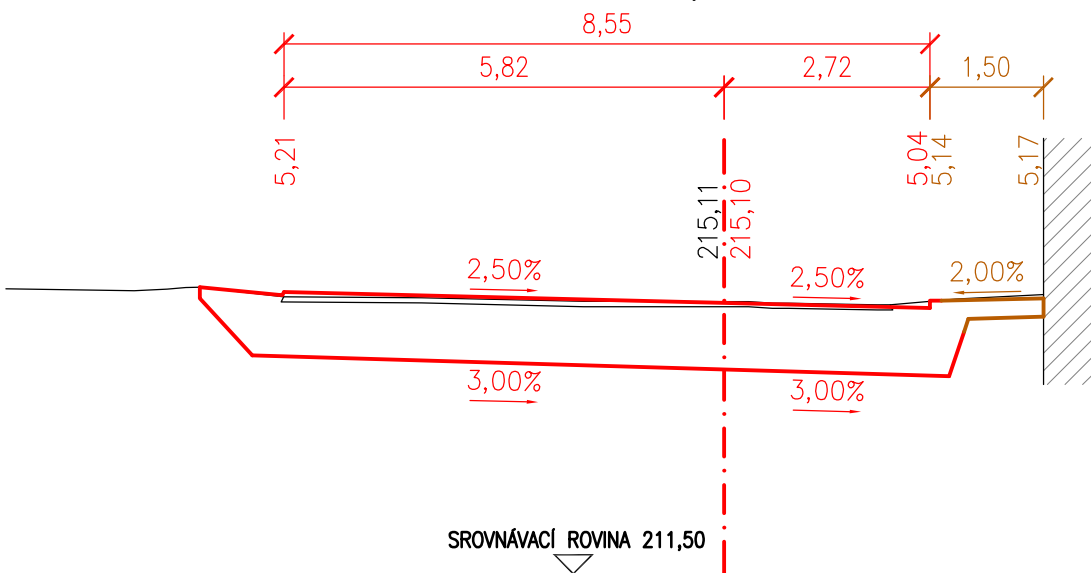

PŘÍČNÝ ŘEZ Č.05
0,06483

