SITUACE POZEMNÍ KOMUNIKACE – ČÁST 1
M 1:500

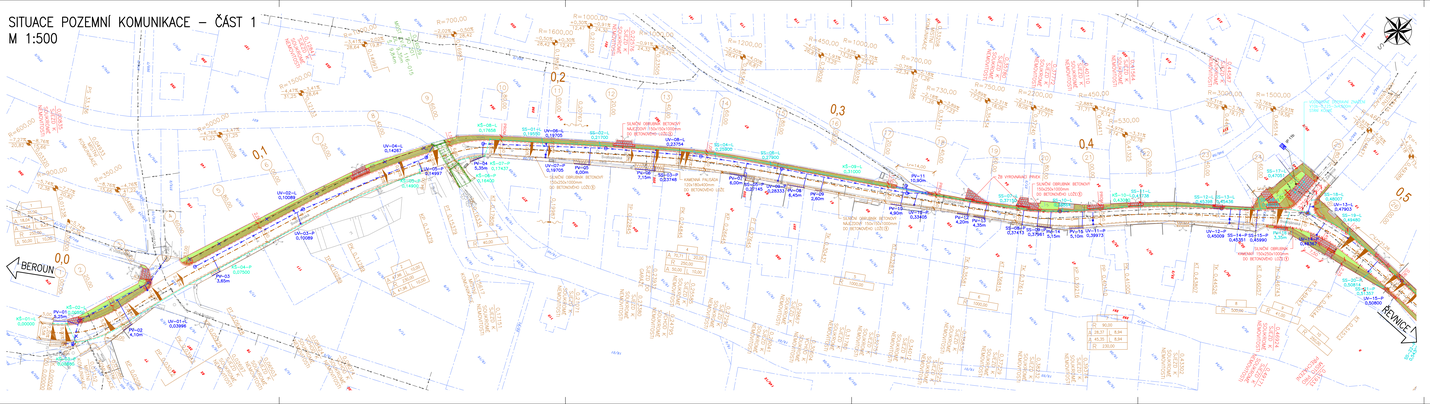

LEGENDA:

- STÁVAJÍCÍ STAV
- NOVÝ STAV
- NOVÝ STAV
- NOVÝ STAV
- NOVÝ STAV
- NOVÉ VODOROVNÉ DOPRAVNÍ ZNAČENÍ
- NOVÝ SILNIČNÍ OBRUBNÍK BETONOVÝ 150x250x1000mm
- NOVÝ SILNIČNÍ OBRUBNÍK BETONOVÝ NÁJEZDOVÝ 150x150x1000mm
- NOVÝ SILNIČNÍ OBRUBNÍK KAMENNÝ 150x250x1000mm
- NOVÝ SILNIČNÍ OBRUBNÍK KAMENNÝ NÁJEZDOVÝ 150x150x1000mm
- NOVÝ SILNIČNÍ OBRUBNÍK BETONOVÝ 150x250x1000mm
- NOVÝ SILNIČNÍ OBRUBNÍK BETONOVÝ NÁJEZDOVÝ 150x150x1000mm
- NOVÝ SILNIČNÍ OBRUBNÍK KAMENNÝ 150x250x1000mm
- NOVÝ SILNIČNÍ OBRUBNÍK KAMENNÝ NÁJEZDOVÝ 150x150x1000mm
- NOVÁ CHRÁNIČKA VODOVODU (KSÚS SK)
- NOVÁ ASFALTOBETONOVÁ VOZOVKA – NAPOJENÍ NA STÁVAJÍCÍ STAV V RÁMCI ASFALTOVÝCH VRSTEV VOZOVKY
- NOVÁ KAMENNÁ DLAŽBA TL. 60mm (ZÚLOŽNÉ ODSTUPY)
- NOVÁ RELIÉFNÍ KAMENNÁ DLAŽBA TL. 60mm
- NOVÁ ROVNÁ KAMENNÁ DLAŽBA TL. 80mm
- NOVÁ DLAŽBA Z ŽULOVÝCH KOSTEK TL. 80mm
- NOVÁ RELIÉFNÍ KAMENNÁ DLAŽBA TL. 80mm
- NOVÁ ROVNÁ KAMENNÁ DLAŽBA TL. 80mm
- PŘECHODOVÁ STÁVAJÍCÍ BETONOVÉ DLAŽBY
- NOVÝ ŽB VYRONÁVACÍ PRAHY
- NOVÁ KAMENNÁ PALISÁDA, 120x185x400/800mm
- NOVÁ ZELEŇ + OHUMOZOVÁNÍ
- NOVÁ KAMENNÁ DLAŽBA
- NOVÁ KAMENNÁ DLAŽBA DO BETONOVÉHO LOŽE
- STÁVAJÍCÍ STROM (POROST) URČENÝ KE KÁCENÍ S ČÍSELNÝM OZNAČENÍM (DEC SRBSKO)
- OCHRANNÁ STÁVAJÍCÍHO STROMU (POROSTU) S ČÍSELNÝM OZNAČENÍM (DEC SRBSKO)
- OCHRANNÁ STÁVAJÍCÍHO STROMU (POROSTU) S ČÍSELNÝM OZNAČENÍM (KSÚS SK)

LEGENDA KATASTRU:

- HRANICE PARCELY KATASTRU NEMOVITOSTÍ
- 167/2 ČÍSLO POZEMKOVÉ PARCELY KATASTRU NEMOVITOSTÍ
- 167/2 ČÍSLO STAVEBNÍ PARCELY KATASTRU NEMOVITOSTÍ

DRUHY POUŽITÝCH BETONŮ:

① BETON ČSN EN 206-A1 C25/275-XF3 (CZ)-C-D 1,0-Dmax 22-S3 BETONOVÉ LOŽE

LEGENDA INŽENÝRSKÝCH SÍTÍ:

- STÁVAJÍCÍ VODOVOD, POZEMNÍ, NEVEŘEJNÝ (VAK BEROUN, a.s.)
- STÁVAJÍCÍ KANALIZACE DEŠŤOVÁ, POZEMNÍ, NEVEŘEJNÁ (OBEC SRBSKO)
- RUŠENÁ KANALIZACE DEŠŤOVÁ (OBEC SRBSKO)
- NOVÁ KANALIZACE DEŠŤOVÁ (OBEC SRBSKO)
- NOVÝ VODOVOD (VAK BEROUN, a.s.)
- RUŠENÁ ULIČNÍ VPUST (KSÚS SK)
- RUŠENÝ STŘEŠNÍ SVOD (OBEC SRBSKO)
- NOVÁ ULIČNÍ VPUST–ČÍSLO–VPRAVO SE STANIČENÍM A PŘÍPOJKOU (KSÚS SK)
- NOVÁ PRAVOVÁ VPUST–ČÍSLO–DÉLKA S PŘÍPOJKOU (KSÚS SK)
- NOVÁ PRAVOVÁ VPUST–ČÍSLO–DÉLKA S PŘÍPOJKOU (OBEC SRBSKO)
- NOVÁ PODÉLNÁ DRENÁŽ (KSÚS SK)
- NOVÁ KONTROLNÍ ŠACHTA–ČÍSLO–VLEVO SE STANIČENÍM (KSÚS SK)
- NOVÝ STŘEŠNÍ SVOD–ČÍSLO–VLEVO SE STANIČENÍM (KSÚS SK)
- NOVÝ STŘEŠNÍ SVOD–ČÍSLO–VLEVO SE STANIČENÍM (OBEC SRBSKO)

SEZNAM STAVEBNÍCH OBJEKTŮ:

SO 101 - SILNICE II/116 A III/11614
SO 102 - SILNICE III/11614
SO 103 - VEŘEJNÝ PROSTOR - UL. SVATOJANSKÁ, V CHALOUPKÁCH A NÁVES U LÍPY
SO 104 - VEŘEJNÝ PROSTOR - UL. ZA VODOU
SO 201 - MOST EV.Č. 116-015
SO 301 - DEŠŤOVÁ KANALIZACE
SO 401 - VEŘEJNÉ OSVĚTLENÍ
SO 501 - PŘELOŽKA STL PLYNOVODU

SEZNAM SOUVISEJÍCÍCH STAVEB:

STAVBA - "PŘELOŽKA SILOVÉHO VEDENÍ NN, SRBSKO"
STAVBA - "PŘELOŽKA SDĚLOVACÍHO VEDENÍ, SRBSKO"

SEZNAM NAVAZUJÍCÍCH STAVEB:

STAVBA - "ÚPRAVA VEŘEJNÝCH PROSTRANSTVÍ, SRBSKO"
STAVBA - "ÚPRAVA POVRCHU KOMUNIKACE V UL. POD BOŘKEM, SRBSKO"
STAVBA - "NOVOSTAVBA RD NA P.P.Č. 168 A ST.P.Č. 663, K.Ú. SRBSKO U KARLŠTEJNA"
STAVBA - "OPTIMALIZACE TRATI KARLŠTEJN (MIMO) - BEROUN (MIMO)"
STAVBA - "PARKOVIŠTĚ U NÁDRAŽÍ, SRBSKO"

POZNÁMKY:

① PRO ZPŘEHLEDNĚNÍ NEJSOU NA VÝKRESE ZOBRAZENY A ZAKÓTOVÁNY NĚKTERÉ VODÍCÍ LINIE.
② VÝKRES A PŘÍLOHA PROJEKTOVÉ DOKUMENTACE "D.1.1.1 – TECHNICKÁ ZPRÁVA" OBSAHUJÍ VĚTŠINU NALÉZTOSTÍ PŘÍLOHY "D.1.1.2.B – SOUŘADNICE VLAKOVÉ BODŮ", KTERÁ PROTO NENÍ SOUČÁSTÍ PROJEKTOVÉ DOKUMENTACE.

SCHÉMA:

ČÁST D.1
SO 103

Souřadnicový systém: S-JTSK, Výškový systém: Bpv

Zhotovitel: PG PRAGOPROJEKT, a.s., K Ryšánku 1668/14, 147 54 Praha 4, IČ: 45272825, www.pragoprojekt.cz, datová schránka: 4bkfi3d
Projektant: Ing. Vladimír KONEČNÝ, ČKAIT 0008611, tel.: +420 241 082 111, e-mail: Vladimir.Konecny@pragoprojekt.cz

Kontrolovaný projektant	Datum kontroly	Podpis	Razítko autorizace
			Ing. Vladimír KONEČNÝ
podpis			PRAGOPROJEKT
Technické řešení	Hlavní projektant		
podpis	podpis		

Spoluautoři PD: PRAGOPROJEKT, a.s.; K Ryšánku 1668/14, 147 54 Praha 4, IČ: 45272825, tel.: +420 241 082 111, e-mail: info@pragoprojekt.cz

Kontrolovaný projektant	Zodpovědný projektant	Jednotlivé spoluautorské části	
Ing. Martin MEJZLÍK	Ing. Miroslav TOMEK	Ing. Martin VEGRI,	
podpis	podpis	Datum: 10/2022	
Technické řešení	Datum: 10/2022	Technické řešení	
Ing. Miroslav TOMEK	Ing. Miroslav TOMEK	Ing. Martin VEGRI,	
Datum: 10/2022	Datum: 10/2022	2019670	

Akce:	STŘEDOČESKÝ	Číslo zakázky:	19–326–D
Místo stavby:	K.Ú. SRBSKO U KARLŠTEJNA	Číslo akce:	06–4-X30
Investor:	KSÚS STŘEDOČESKÉHO KRAJE, P.O., ZBOROVSKÁ 11, 150 21 PRAHA 5	Datum:	05/2022
Název stavby:		Formát:	0+A4
	II/116 A III/11614 SRBSKO, PRŮTAH	Měřítko:	1:500
Objekt:	VEŘEJNÝ PROSTOR - UL. SVATOJANSKÁ, V CHALOUPKÁCH A NÁVES U LÍPY	Stupeň:	DSP
			Tisk verze:
Příloha:	SITUACE POZEMNÍ KOMUNIKACE - ČÁST 1	Číslo přílohy:	D.1.1.2.1.01