


VZOROVÉ PŘÍČNÉ ŘEZY – SILNICE II. TŘÍDY
ČÁST 1
M 1:50

MS2 –/7/50
KM 0,49200

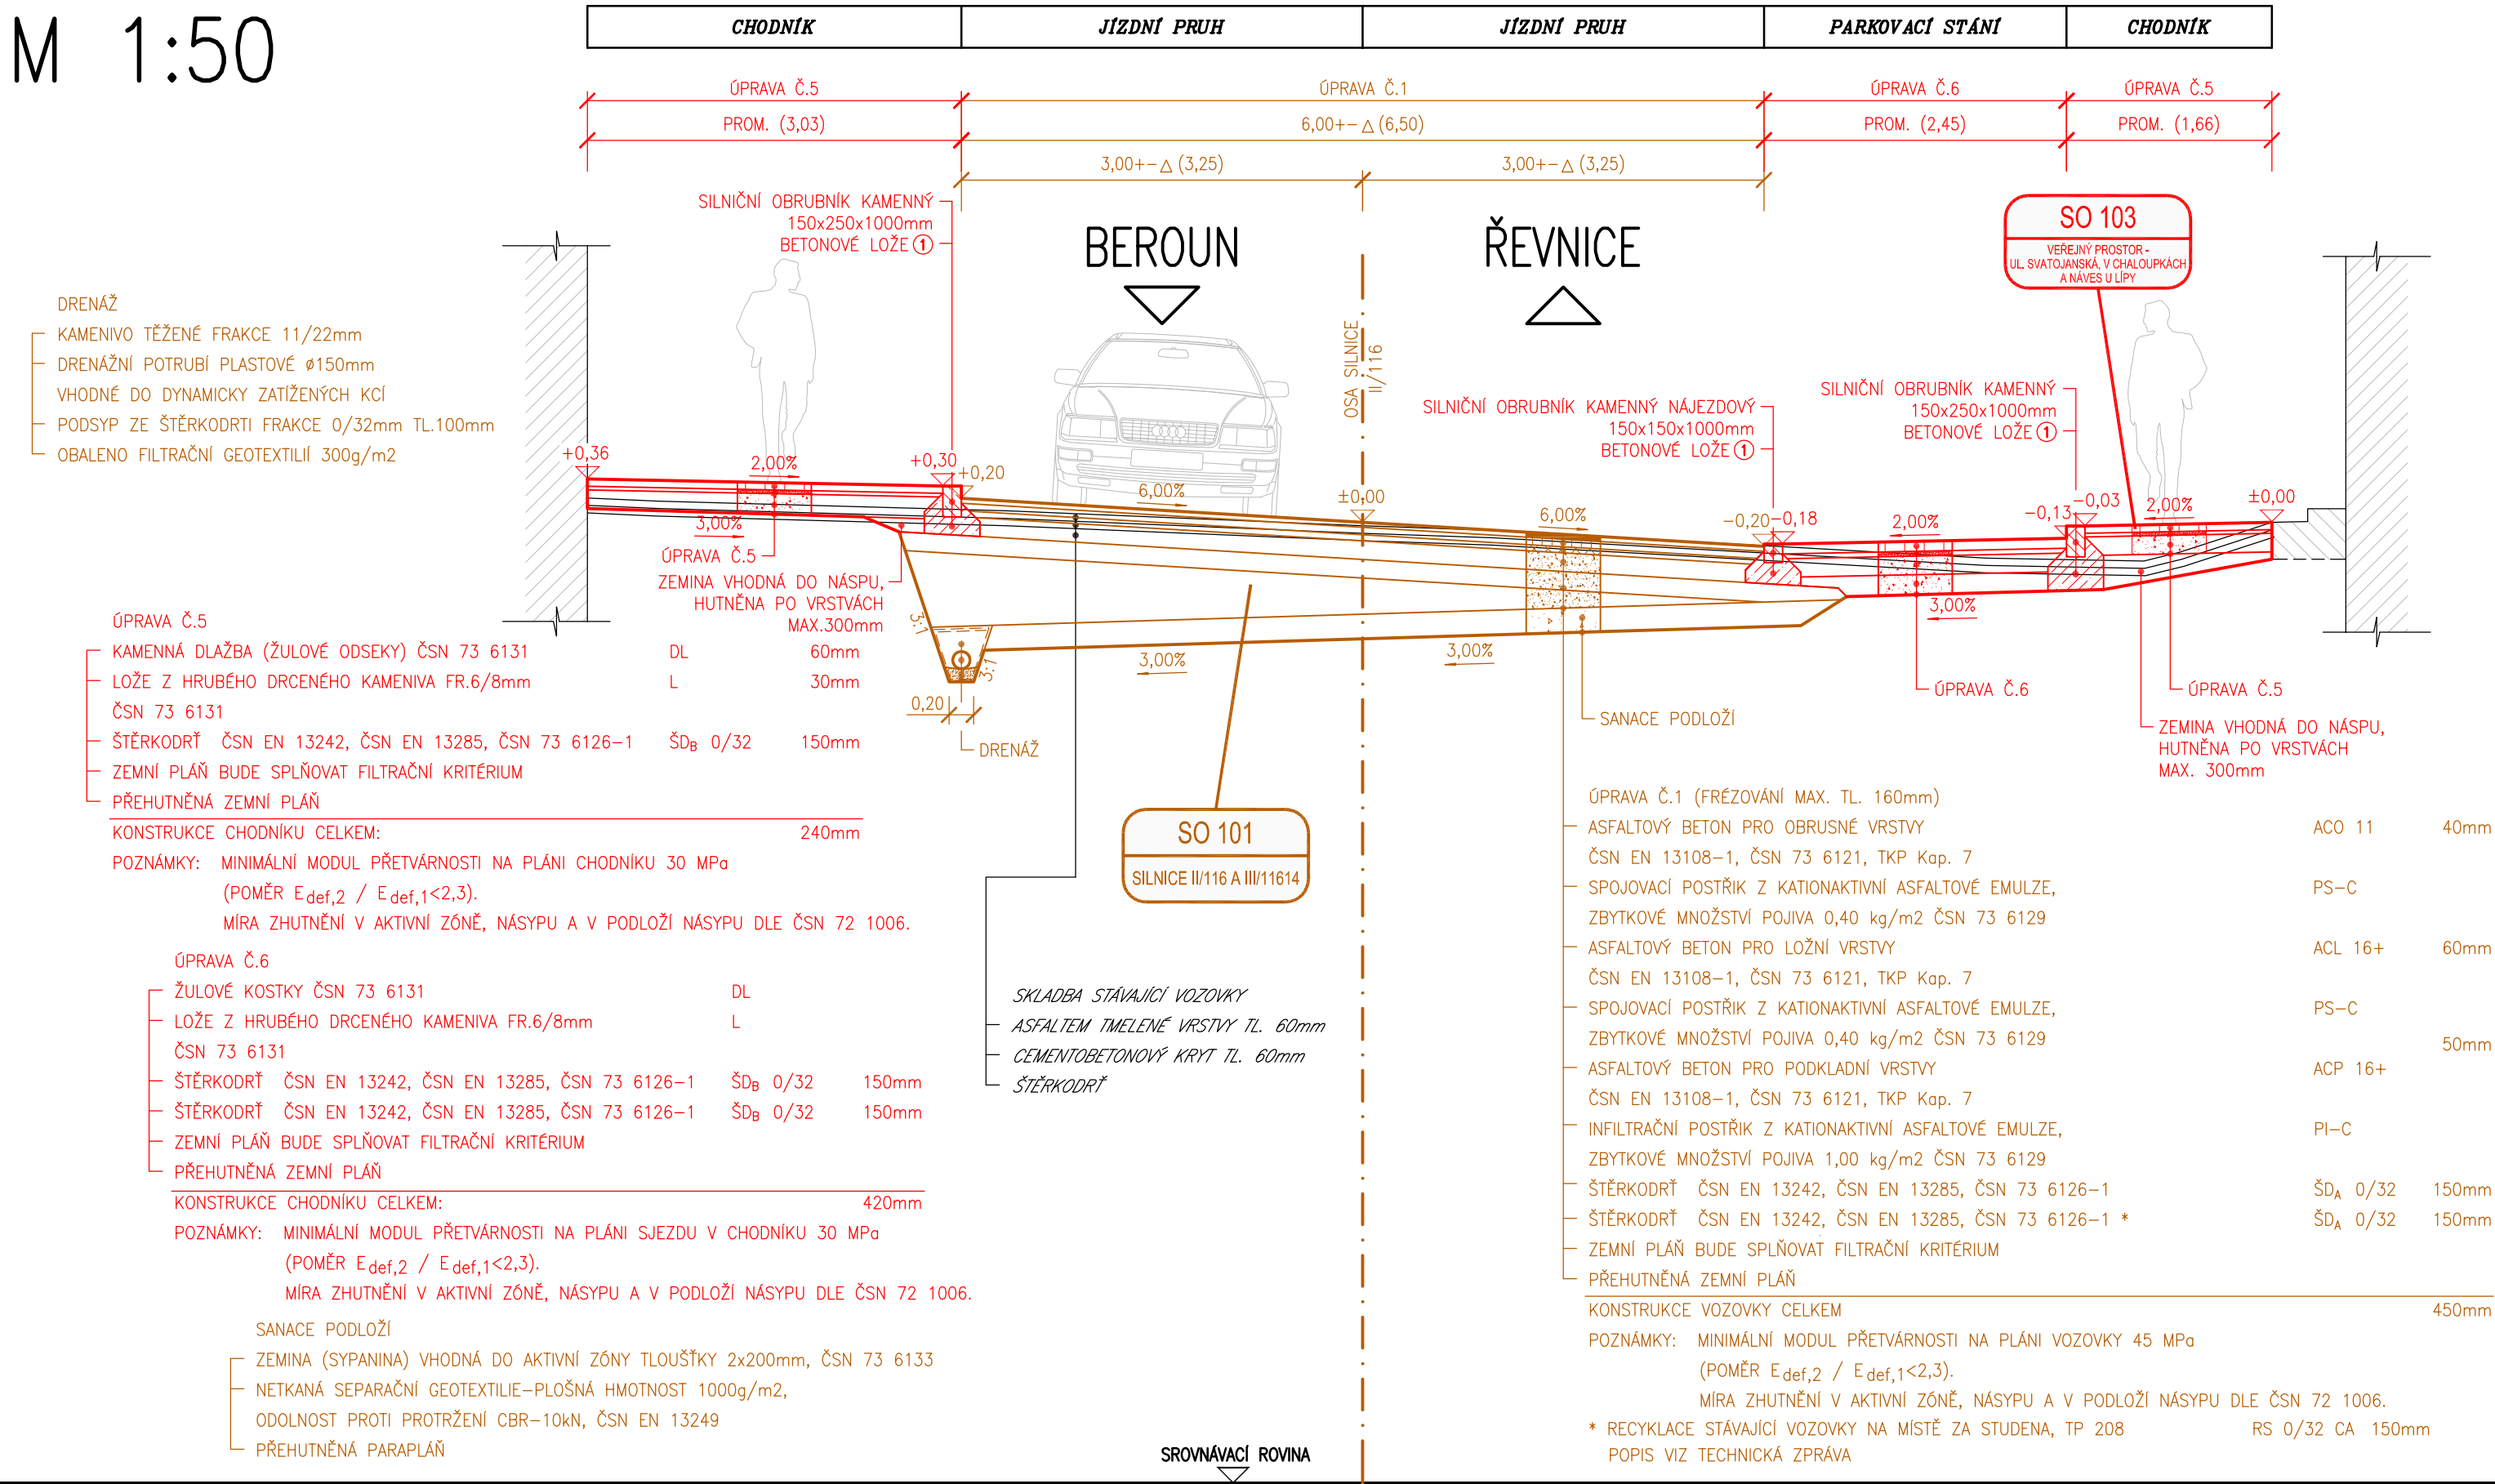

DRUHY POUŽITÝCH BETONŮ:

① BETON ČSN EN 206+A1 C20/25–XF3 (CZ)–CI 1,0–Dmax 22–S3 BETONOVÉ LOŽE

SEZNAM STAVEBNÍCH OBJEKTŮ

- SO 101 - SILNICE II/116 A III/11614
- SO 102 - SILNICE III/11614
- SO 103 - VEŘEJNÝ PROSTOR - UL. SVATOJANSKÁ, V CHALOUPKÁCH A NÁVES U LÍPY
- SO 104 - VEŘEJNÝ PROSTOR - UL. ZA VODOU
- SO 201 - MOST EV.Č. 116-015
- SO 301 - DEŠŤOVÁ KANALIZACE
- SO 401 - VEŘEJNÉ OSVĚTLENÍ
- SO 501 - PŘELOŽKA STL PLYNOVODU

ČÁST D.1
SO 103

Souřadnicový systém S–JTSK, Výškový systém Bpv		
Zhotovitel PD: PRAGOPROJEKT, a.s., K Ryšánce 1668/16, 147 54 Praha 4, IČ: 45272387, www.pragoprojekt.cz, datová schránka: 4kfr54 Zpracovatelský útvar: Ateliér Praha I – K Ryšánce 1668/16, 147 54 Praha 4, Tel.: 226 066 111, E-mail: mailbox@pragoprojekt.cz		
Navrh/vypracoval: podpis:	Zodpovědný projektant: podpis:	Ředitel ateliéru Praha I: Ing. Vladimír KONÍČEK
Technická kontrola: podpis:	Hlavní projektant: podpis:	



Podzhotovitel PD: IM–PROJEKT, inženýrské a mostní konstrukce, s.r.o., Vodní 970/1, 602 00 Bno, IČ: 27689328, Tel.: 533 446 080–2, E-mail: im-projekt@im-projekt.cz, www.im-projekt.cz		
Navrh/vypracoval: Ing. Martin MEJZLIK podpis:	Zodpovědný projektant: Ing. Miroslav TOBEK podpis:	Jednatel společnosti: Ing. Martin VAŠÁK
Technická kontrola: Ing. Miroslav TOBEK podpis:	Hlavní projektant: Ing. Miroslav TOBEK podpis:	Zakázkové číslo: 2019676



Kraj:	STŘEDOČESKÝ	Číslo zakázky:	19–325–0
Místo stavby:	K.Ú. SRBSKO U KARLŠTEJNA	Číslo akce:	06–430
Objednatel:	KSÚS STŘEDOČESKÉHO KRAJE, P.O., ZBOROVSKÁ 11, 150 21 PRAHA 5	Datum:	05/2022
Název stavby:	II/116 A III/11614 SRBSKO, PRŮTAH		
Objekt:	VEŘEJNÝ PROSTOR – UL. SVATOJANSKÁ, V CHALOUPKÁCH A NÁVES U LÍPY		
Formát:	4xA4		
Měřítko:	1:50		
Stupeň:	DSP		
Průloha:	VZOROVÉ PŘÍČNÉ ŘEZY - ČÁST 1		
Číslo přílohy:	D.1.1.2.3.01		