


SKUTEČNÝ PRŮTOK [l/s] – RYCHLOST [m/s]

DN300—PP SN12—56.45
11.43—56.45
PÍSKOVÝ PODSYP
98.4—1.39
15.0—1.02

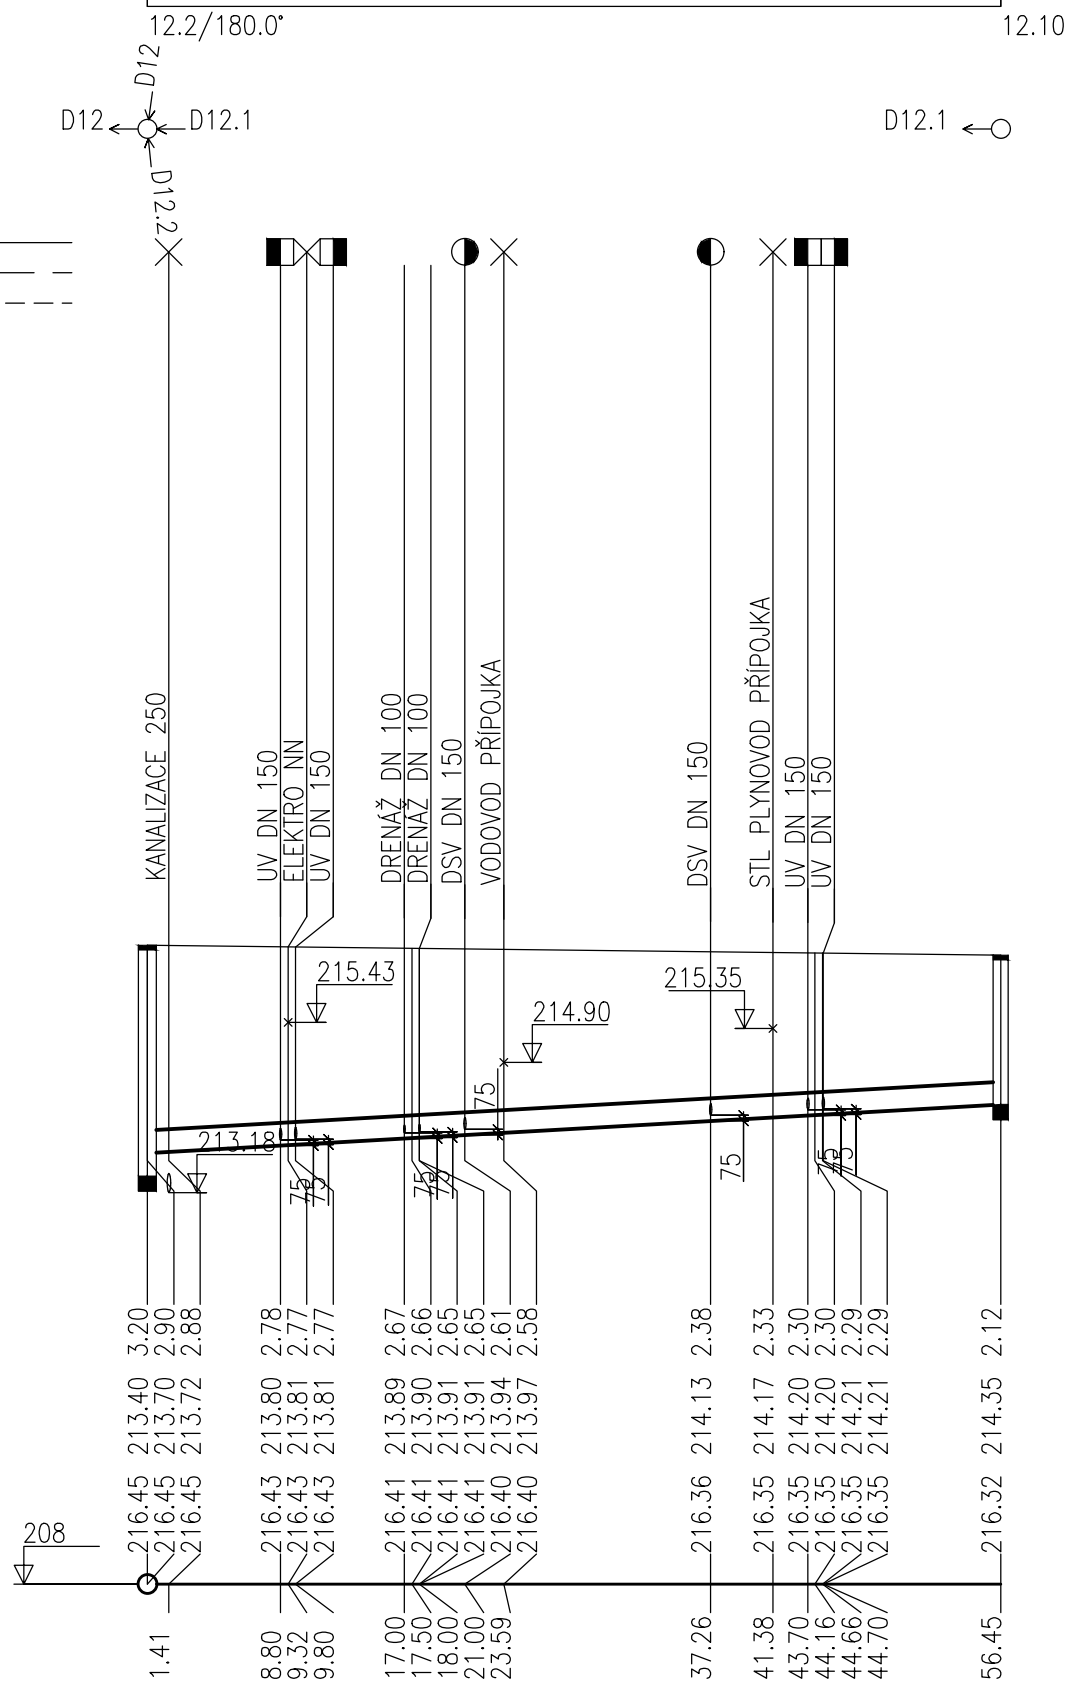

0.0

Kraj:	STŘEDOČESKÝ	Číslo zakázky:	19-325-0
Místo stavby:	K.Ú. SRBSKO U KARLŠTEJNA	Číslo akce:	06-430
Objednatel:	KSÚS STŘEDOČESKÉHO KRAJE, P.O., ZBOROVSKÁ 11, 150 21 PRAHA 5	Datum:	05/2022
Název stavby:	II/116 A III/11614 SRBSKO, PRŮTAH DEŠŤOVÁ KANALIZACE	Formát:	2A4
		Měřítko:	1:500/100
Objekt:		Stupeň:	DSP
Příloha:		Číslo přílohy:	D.1.3.4.2.13
	PODÉLNÝ PROFIL - STOKA D12.1		