

KATASTRY
PARCELNÍ ČÍSLA
DRUH POVRCHU
VZDÁLENOSTI ŠACHET
OZNAČENÍ ŠACHET

SRBSKO		
601/2, 601/3, 366/4, 604/1		
VOZOVKA	ZPEVNĚNO	VOZOVKA
10.32	29.28	8.88
1.00	1.01/207.2°	1.02/133.5°

SMĚROVÉ POMĚRY

MĚŘÍTKA 1:500/100

STOKA D1

KÓTA UPRAVENÉHO TERÉNU


HLOUBKA VÝKOPU

KÓTA DNA POTRUBÍ

KÓTA PŮVODNÍHO TERÉNU

SROVNÁVACÍ ROVINA


STANIČENÍ [km/m]
 PROFIL[mm]–MATERIÁL–DĚLKA[m]
 SKLON[promile]–DĚLKA[m]
 ULOŽENÍ
 KAPACITNÍ PRŮTOK[l/s]–RYCHLOST[m/s]
 SKUTEČNÝ PRŮTOK[l/s]–RYCHLOST[m/s]

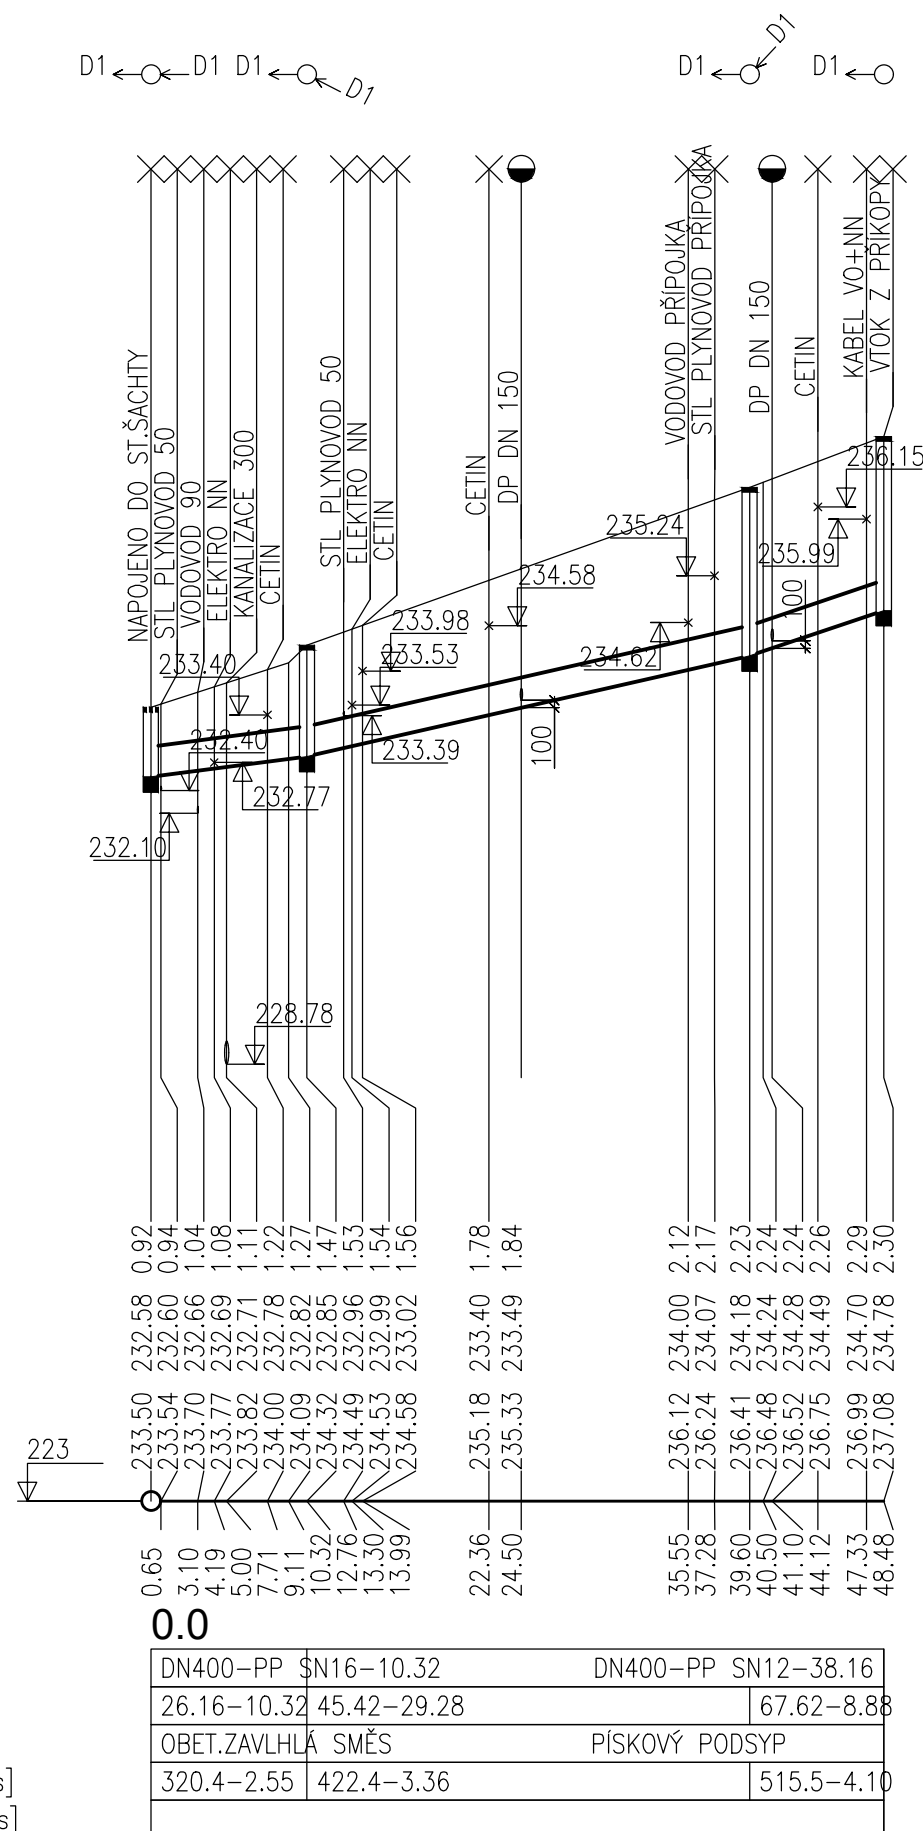


ČÁST D.1

SO 301

Souřadnicový systém S-JTSK, Výškový systém Bpv

Zhotovitel PD: PRAGOPROJEKT, a.s., K Ryšánc 1668/16, 147 54 Praha 4, IČ: 45272387, www.pragoprojekt.cz , datová schránka: 4kifr54 Zpracovatelský útvar: Ateliér Praha I – K Ryšánc 1668/16, 147 54 Praha 4, Tel.: 226 066 111, E-mail: mailbox@pragoprojekt.cz			
Navrhl/vypracoval: podpis:	Zodpovědný projektant: podpis:	Ředitel ateliéru Praha I: Ing. Vladimír KONÍČEK	
Technická kontrola: podpis:	Hlavní projektant: podpis:		

Podzhotovitel PD: IM-PROJEKT, Inženýrské a mostní konstrukce, s.r.o., Vodní 970/1, 602 00 Brno, IČ: 27689328, Tel.: 533 446 080-2, E-mail: im-projekt@im-projekt.cz, www.im-projekt.cz			
Navrhl/vypracoval: Ing. Jiří MACHOVEC podpis: <i>Machovec</i>	Zodpovědný projektant: Ing. Jiří MACHOVEC sr. podpis: <i>Machovec sr.</i>	Jednatel společnosti: Ing. Martin VAŠÁK	
Technická kontrola: Ing. Jiří MACHOVEC sr. podpis: <i>Machovec sr.</i>	Hlavní projektant: Ing. Miroslav TOBEK podpis: <i>Tobek M.</i>	Zakázkové číslo: 2019676	

Kraj:	STŘEDOČESKÝ	Číslo zakázky:	19—325—0
Místo stavby:	K.Ú. SRBSKO U KARLŠTEJNA	Číslo akce:	06—430
Objednatel:	KSÚS STŘEDOČESKÉHO KRAJE, P.O., ZBOROVSKÁ 11, 150 21 PRAHA 5	Datum:	05/2022
Název stavby: II/116 A III/11614 SRBSKO, PRŮTAH Objekt: DEŠŤOVÁ KANALIZACE		Formát:	2A4
		Měřítko:	1:500/100
		Stupeň:	DSP
Příloha:		Číslo přílohy:	D.1.3.4.2.1
PODÉLNÝ PROFIL - STOKA D1			