

ÚZEMÍ OBCE
POVRCH ÚZEMÍ
ČÍSLO PARCELNÍ
VZDÁL. OBJEKTŮ A SMĚROVÝCH LOMŮ
OZNAČENÍ VRCHOLOVÝCH BODŮ


SRBSKO
VOZOVKA
587/1
8.06

PE90 VS

LEGENDA TYPŮ ČAR
PŮVODNÍ TERÉN _____
HRUBÉ TERÉNNÍ ÚPRAVY _____
UPRAVENÝ TERÉN - - - - -

PŘÍPOJKA PV1

MĚŘÍTKA 1:200/100

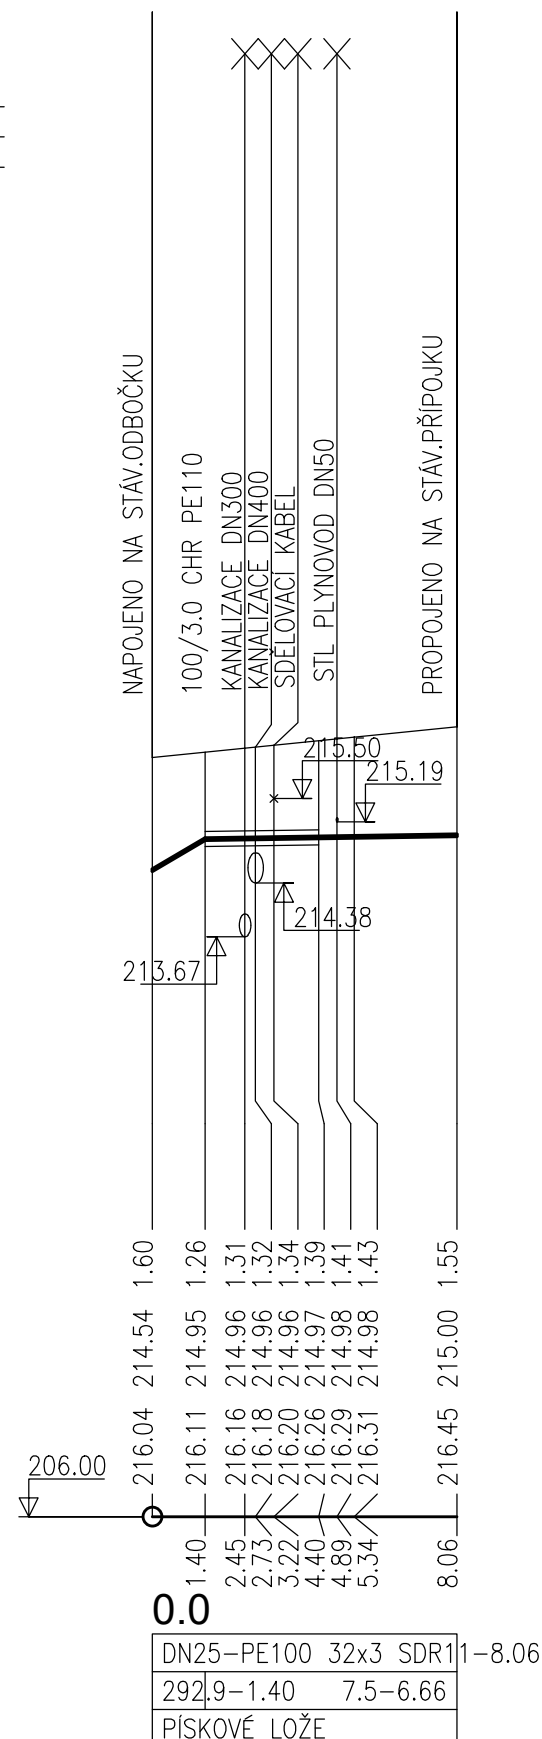

KÓTA UPRAVENÉHO TERÉNU

HLOUBKA VÝKOPU

KÓTA DNA POTRUBÍ

KÓTA PŮVODNÍHO TERÉNU

SROVNÁVACÍ ROVINA

STANIČENÍ [km/m]

DN(PN)[mm]–MATERIÁL–DÉLKA[m]


SKLON[promile]–DÉLKA[m]


ULOŽENÍ

ČÁST D.1

SO 301

Souřadnicový systém S-JTSK, Výškový systém Bpv

Zhotovitel PD: PRAGOPROJEKT, a.s., K Ryšance 1668/16, 147 54 Praha 4, IČ: 45272387, www.pragoprojekt.cz, datová schránka: 4kfr54 Zpracovatelský útvar: Ateliér Praha I – K Ryšance 1668/16, 147 54 Praha 4, Tel.: 226 066 111, E-mail: mailbox@pragoprojekt.cz			
Navrh/vypracoval: podpis:	Zodpovědný projektant: podpis:	Ředitel ateliéru Praha I: Ing. Vladimír KONÍČEK	
Technická kontrola: podpis:	Hlavní projektant: podpis:		

Podzhotovitel PD: IM-PROJEKT, Inženýrské a mostní konstrukce, s.r.o., Vodní 970/1, 602 00 Brno, IČ: 27689328, Tel.: 533 446 080-2, E-mail: im-projekt@im-projekt.cz, www.im-projekt.cz			
Navrhl/vypracoval: Ing. Jiří MACHOVEC podpis: <i>Machovec</i>	Zodpovědný projektant: Ing. Jiří MACHOVEC sr. podpis: <i>Machovec sr.</i>	Jednatel společnosti: Ing. Martin VAŠÁK	
Technická kontrola: Ing. Jiří MACHOVEC sr. podpis: <i>Machovec sr.</i>	Hlavní projektant: Ing. Miroslav TOBEK podpis: <i>Tobek M.</i>	Zakázkové číslo: 2019676	

Kraj:	STŘEDOČESKÝ	Číslo zakázky:	19-325-0
Místo stavby:	K.Ú. SRBSKO U KARLŠTEJNA	Číslo akce:	06-430
Objednatel:	KSÚS STŘEDOČESKÉHO KRAJE, P.O., ZBOROVSKÁ 11, 150 21 PRAHA 5	Datum:	05/2022
Název stavby:	II/116 A III/11614 SRBSKO, PRŮTAH DEŠŤOVÁ KANALIZACE	Formát:	2A4
		Měřítko:	1:200/100
Objekt:		Stupeň:	DSP
Příloha:		Číslo přílohy:	D.1.3.4.2.15
PODÉLNÝ PROFIL - PŘÍPOJKA VODOVODU PV1			