

KATASTRY
PARCELNÍ ČÍSLA
DRUH POVRCHU
VZDÁLENOSTI ŠACHET
OZNAČENÍ ŠACHET

SRBSKO	
585/3	
ZPEVNĚNO	
3.00	3.00

5.01/179.9°

SMĚROVÉ POMĚRY

D5←○←D5

MĚŘÍTKA 1:250/100

STOKA D5

KÓTA UPRAVENÉHO TERÉNU


HLOUBKA VÝKOPU

KÓTA DNA POTRUBÍ

KÓTA PŮVODNÍHO TERÉNU

SROVNÁVACÍ ROVINA


STANIČENÍ [km/m]
PROFIL[mm]–MATERIÁL–DÉLKA[m]
SKLON[promile]–DÉLKA[m]
ULOŽENÍ
KAPACITNÍ PRŮTOK[l/s]–RYCHLOST[m/s]
SKUTEČNÝ PRŮTOK[l/s]–RYCHLOST[m/s]

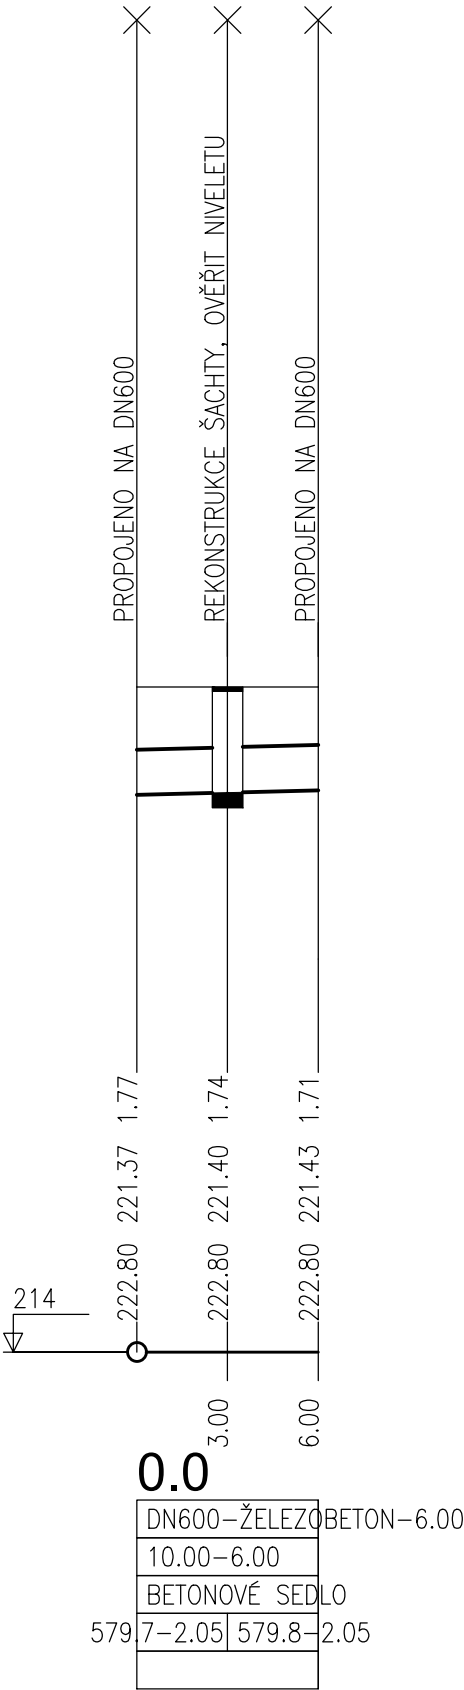


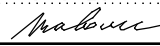



ČÁST D.1
SO 301

Souřadnicový systém S–JTSK, Výškový systém Bpv

Zhotovitel PD: PRAGOPROJEKT, a.s., K Ryšance 1668/16, 147 54 Praha 4, IČ: 45272387, www.pragoprojekt.cz, datová schránka: 4kifr54
Zpracovatelský útvar: Ateliér Praha I – K Ryšance 1668/16, 147 54 Praha 4, Tel.: 226 066 111, E-mail: mailbox@pragoprojekt.cz

Navrh/vypracoval:	Zodpovědný projektant:	Ředitel ateliéru Praha I:	
.....	Ing. Vladimír KONÍČEK	
podpis:	podpis:		
Technická kontrola:	Hlavní projektant:		
.....		
podpis:	podpis:		

Podzhotovitel PD: IM–PROJEKT, inženýrské a mostní konstrukce, s.r.o., Vodní 970/1, 602 00 Brno, IČ: 27689328, Tel.: 533 446 080–2, E-mail: im-projekt@im-projekt.cz, www.im-projekt.cz

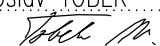Navrh/vypracoval:	Zodpovědný projektant:	Jednatel společnosti:	
Ing. Jiří MACHOVEC	Ing. Jiří MACHOVEC sr.	Ing. Martin VAŠÁK	
podpis: 	podpis: 		
Technická kontrola:	Hlavní projektant:	Zakázkové číslo:	
Ing. Jiří MACHOVEC sr.	Ing. Miroslav TOBEK	2019676	
podpis: 	podpis: 		

Kraj:	STŘEDOČESKÝ	Číslo zakázky:	19–325–0
Místo stavby:	K.Ú. SRBSKO U KARLŠTEJNA	Číslo akce:	06–430
Objednatel:	KSÚS STŘEDOČESKÉHO KRAJE, P.O., ZBOROVSKÁ 11, 150 21 PRAHA 5	Datum:	05/2022
Název stavby:	II/116 A III/11614 SRBSKO, PRŮTAH	Formát:	2A4
Objekt:	DEŠŤOVÁ KANALIZACE	Měřítko:	1:250/100
Příloha:	PODÉLNÝ PROFIL - STOKA D5	Stupeň:	DSP
		Souprava:	
		Číslo přílohy:	D.1.3.4.2.5