


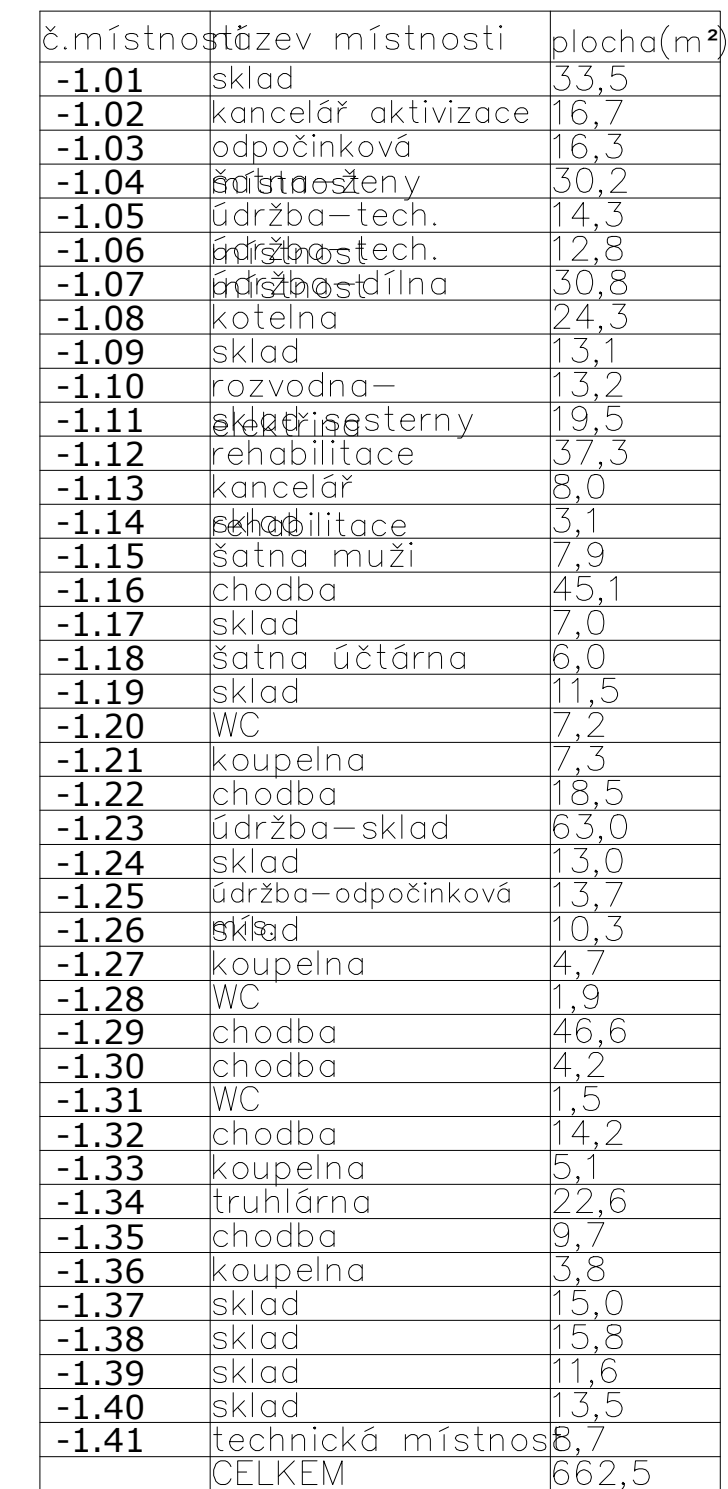

	hranice požárního úseku
	požární odolnost požárního úzděru
	vnitřní vodní hydrantový systém s tvarově stálou hadicí
	tláčítkový hlásič požáru
	ústředna EPS
	přenosný hasicí přístroj
	směr úniku, počet osob minimální počet únikových pruhů
	východ na volné prostranství

ZMĚNA C.	DATUM	STRUČNÝ POPIS ZMĚNY						ZPRACOVAL	PODPIS
PBR DVOYBAVENÍ OBJEKTU EPS DOMOVA UNHOŠŤ									
INVESTOR	DOMOV UNHOŠŤ, POSKYTOVATEL SOCIÁLNÍCH SLUŽEB, BEROUNSKA 500,27351 UNHOŠŤ								
HP	Ing Lenka Jákobová	STUPEN PROJEDNÁNÍ ZSPD							
ZODP.PROJEKTANT	Ing Miroslav Pavela								
VYPRACOVAL	Ing Lenka Jákobová								
STAVBYNI OBJEKT	DOMOV UNHOŠŤ		AUTORIZAČNÍ RAZÍTKO						
DL.DOKUMENTACE	PBR DVOYBAVENÍ OBJEKTU EPS								
NÁZEV VÝKRESU									
PŮDORYS 1.PP			FORMÁT 24 A4						
			DATUM 03/2023						
			MĚŘITKO 1 : 100						
			ARCH.Č.						
			C.V. 3						

Tyto podmínky jsou vlastnictvím firmy ČOS s.m.a.
Reprodukcce, distribuce a předání třetím osobám je dovoleno jen s písemným souhlasem majitele.