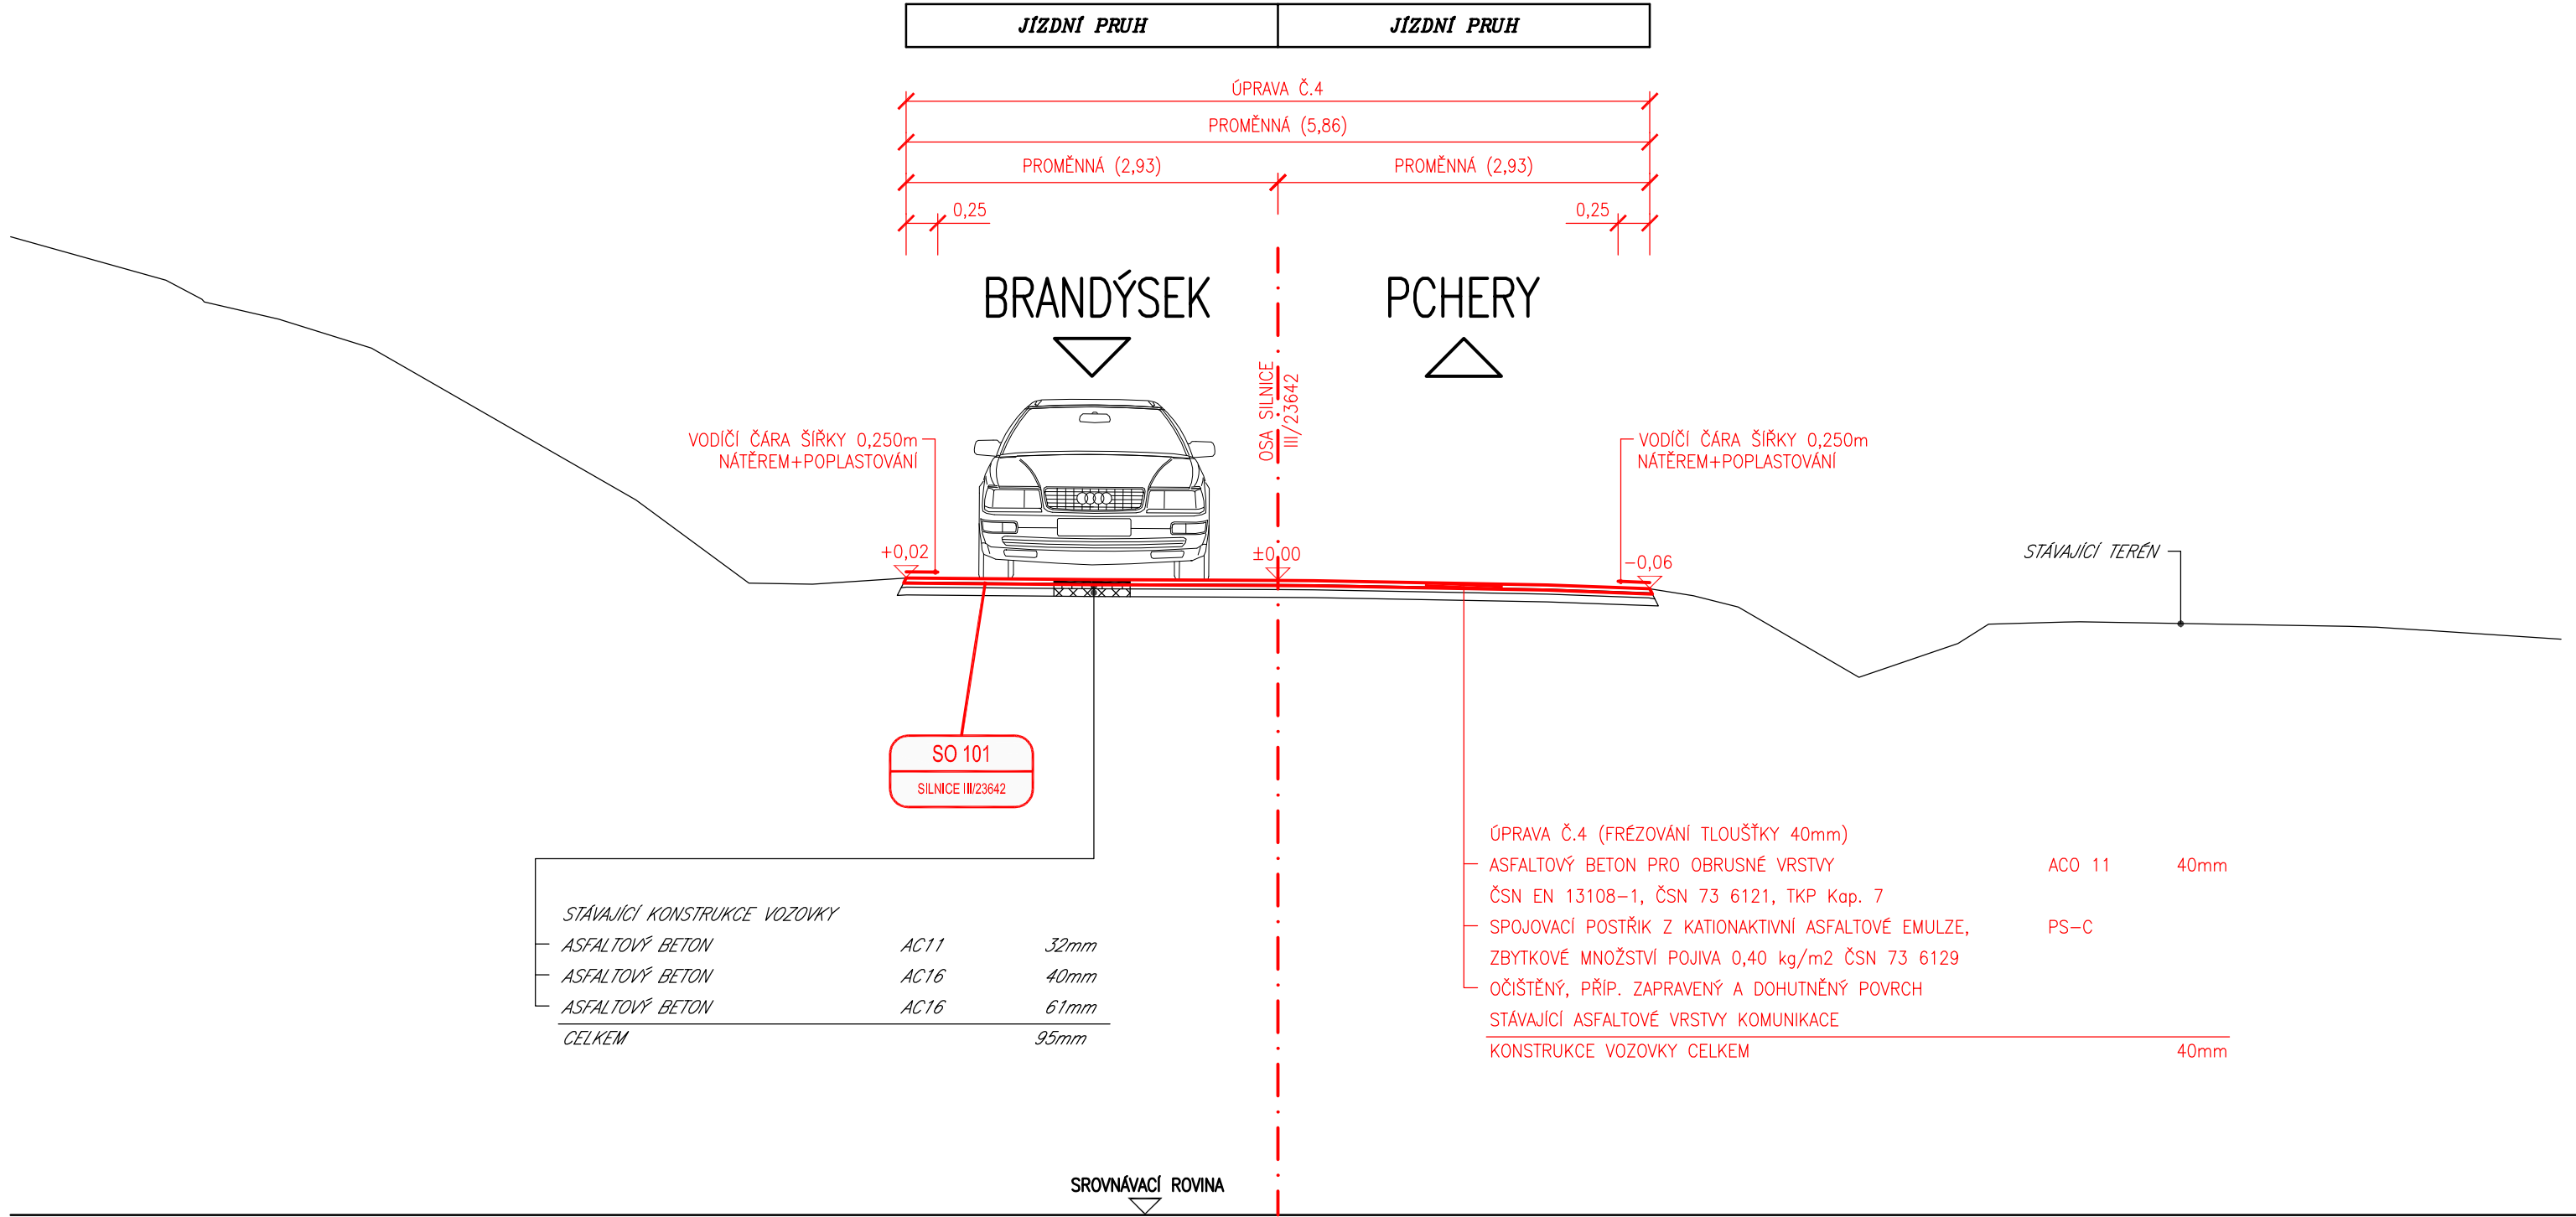


VZOROVÉ PŘÍČNÉ ŘEZY
ČÁST 5
M 1:50

km 2,68125 – km 3,24721

SILNICE III. TŘÍDY
MS2 –/50
KM 2,98000




DRUHY POUŽITÝCH BETONŮ:

- ① BETON ČSN EN 206+A1 C20/25–XF3 (CZ)–CI 1,0–Dmax 22–S3 BETONOVÉ LOŽE
② BETON ČSN EN 206+A1 C30/37–XF4 (CZ)–CI 0,4–Dmax 22–S3 VTOKOVÝ OBJEKT
③ BETON ČSN EN 206+A1 C12/15–X0 (CZ)–CI 1,0–Dmax 22–S3 PODKLADNÍ BETON



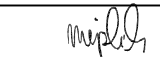
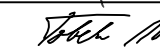
SEZNAM STAVEBNÍCH OBJEKTŮ



- SO 101 - SILNICE III/23642
SO 102 - PROPUSTKY POD SILNICÍ III/23642
SO 103 - SJEZDY
SO 104 - VEŘEJNÝ PROSTOR - BRANDÝSEK
SO 201 - ZÁRUBNÍ ZEĎ V KM 0,084 - 0,163
SO 202 - ZÁRUBNÍ ZEĎ V KM 0,320 - 0,430
SO 401 - VEŘEJNÉ OSVĚTLENÍ - BRANDÝSEK

INVESTOR	KSÚS STŘEDOČESKÉHO KRAJE, p.o. ZBOROVSKÁ 11 150 21 PRAHA 5	
ZÁSTUPCE INVESTORA	KAREL MOTAL	

SOUŘADNÝ SYSTÉM: S - JTSK
VÝŠKOVÝ SYSTÉM: B.p.v.

OZN. ZMĚNY	POPIS ZMĚNY	DATUM	PODPIS

ZHOTOVITEL	IM-PROJEKT, INŽENÝRSKÉ A MOSTNÍ KONSTRUKCE, s.r.o. VODNÍ 1, 602 00 BRNO TEL: 533 446 080-2, im-projekt@im-projekt.cz, www.im-projekt.cz		
ZAKÁZKOVÉ ČÍSLO	2020688		
ZODP. PROJEKTANT	ING. MIROSLAV TOBEK		
VYPRACOVAL	ING. MARTIN MEJZLÍK		
KONTROLOVAL	ING. MIROSLAV TOBEK		

GENERÁLNÍ PROJEKTANT		IM-PROJEKT, INŽENÝRSKÉ A MOSTNÍ KONSTRUKCE, s.r.o. VODNÍ 1, 602 00 BRNO TEL: 533 446 080-2, im-projekt@im-projekt.cz, www.im-projekt.cz			
HLAVNÍ PROJEKTANT		ING. MIROSLAV TOBEK			
KRAJ: STŘEDOČESKÝ		ORP: Kladno	KATASTR: BRANDÝSEK / PCHERY		
STAVBA: III/23642 BRANDÝSEK - PCHERY				FORMÁT	4xA4
ČÁST : SO 101 - SILNICE III/23642				DATUM	BŘEZEN 2022
				STUPEŇ	PDPS
				ČÍSLO zak.	2020688
				MĚŘÍTKO	1:50
PŘÍLOHA: VZOROVÉ PŘÍČNÉ ŘEZY - ČÁST 5				ČÍSLO PŘÍLOHY: D.1.1.2.3.05	ČÍSLO PARÉ:
Dokumentaci lze užívat pouze ve smyslu příslušné smlouvy o dílo, výkres či jeho část může být kopírován nebo jiným způsobem rozšiřován pouze po předchozím souhlasu IM-Projekt, inženýrské a mostní konstrukce, s.r.o.					

Dokumentaci lze užívat pouze ve smyslu příslušné smlouvy o dílo, výkres či jeho část může být kopírován nebo jiným způsobem rozšiřován pouze po předchozím souhlasu IM-Projekt, inženýrské a mostní konstrukce, s.r.o.