


INVESTOR	KSÚS STŘEDOČESKÉHO KRAJE, p.o. ZBOROVSKÁ 11 150 21 PRAHA 5	
ZÁSTUPCE INVESTORA	KAREL MOTAL	


SOUŘADNÝ SYSTÉM: S - JTSK

VÝŠKOVÝ SYSTÉM: B.p.v.

OZN. ZMĚNY	POPIS ZMĚNY	DATUM	PODPIS


ZHOTOVITEL	IM-PROJEKT, INŽENÝRSKÉ A MOSTNÍ KONSTRUKCE, s.r.o. VODNÍ 1, 602 00 BRNO TEL: 533 446 080-2, im-projekt@im-projekt.cz, www.im-projekt.cz	
ZAKÁZKOVÉ ČÍSLO	2020688	
ZODP. PROJEKTANT	ING. MIROSLAV TOBEK	
VYPRACOVAL	ING. MARTIN MEJZLÍK	
KONTROLOVAL	ING. MIROSLAV TOBEK	




GENERÁLNÍ PROJEKTANT		IM-PROJEKT, INŽENÝRSKÉ A MOSTNÍ KONSTRUKCE, s.r.o. VODNÍ 1, 602 00 BRNO TEL: 533 446 080-2, im-projekt@im-projekt.cz, www.im-projekt.cz			
HLAVNÍ PROJEKTANT		ING. MIROSLAV TOBEK			
KRAJ: STŘEDOČESKÝ		ORP: Kladno	KATASTR: BRANDÝSEK / PCHERY		
STAVBA: III/23642 BRANDÝSEK - PCHERY ČÁST : SO 101 - SILNICE III/23642				FORMÁT	A4
				DATUM	BŘEZEN 2022
				STUPEŇ	PDPS
				ČÍSLO zak.	2020688
				MĚŘÍTKO	1:100
PŘÍLOHA: CHARAKTERISTICKÉ PŘÍČNÉ ŘEZY				ČÍSLO PŘÍLOHY: D.1.1.2.4	ČÍSLO PARÉ:
				Dokumentaci lze užívat pouze ve smyslu příslušné smlouvy o dílo, výkres či jeho část může být kopírován nebo jiným způsobem rozšiřován pouze po předchozím souhlasu IM-Projekt, inženýrské a mostní konstrukce, s.r.o.	

Dokumentaci lze užívat pouze ve smyslu příslušné smlouvy o dílo, výkres či jeho část může být kopírován nebo jiným způsobem rozšiřován pouze po předchozím souhlasu IM-Projekt, Inženýrské a mostní konstrukce, s.r.o.


PŘÍČNÝ ŘEZ Č.01 0,00000

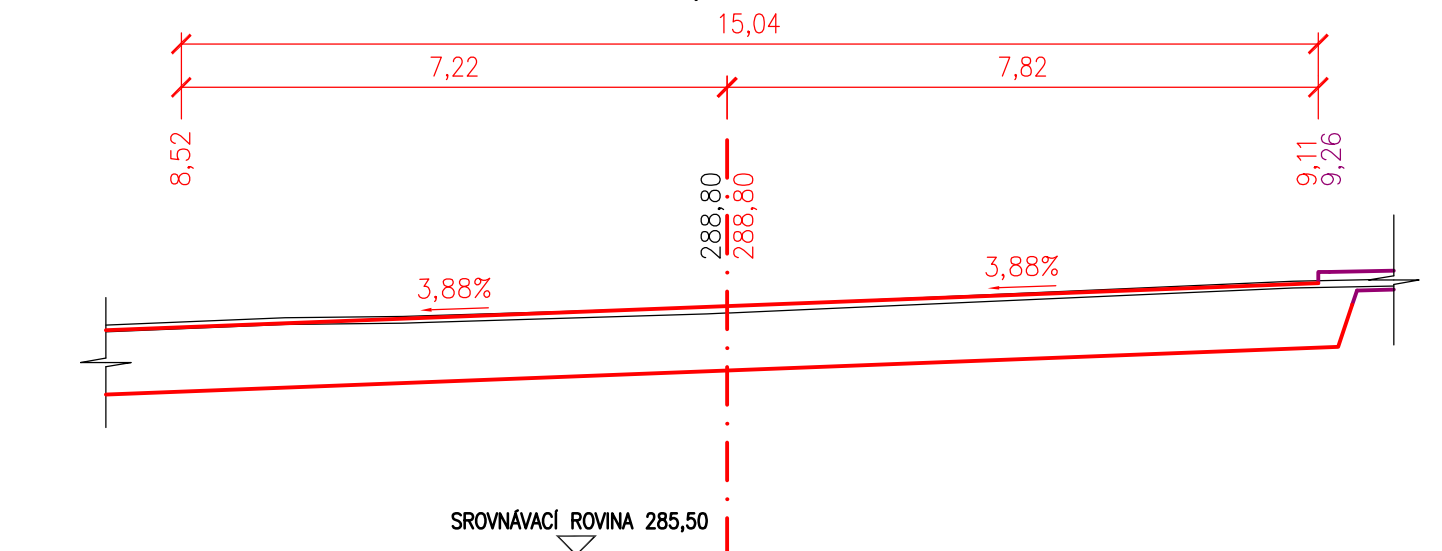


PŘÍČNÝ ŘEZ Č.02 0,02000

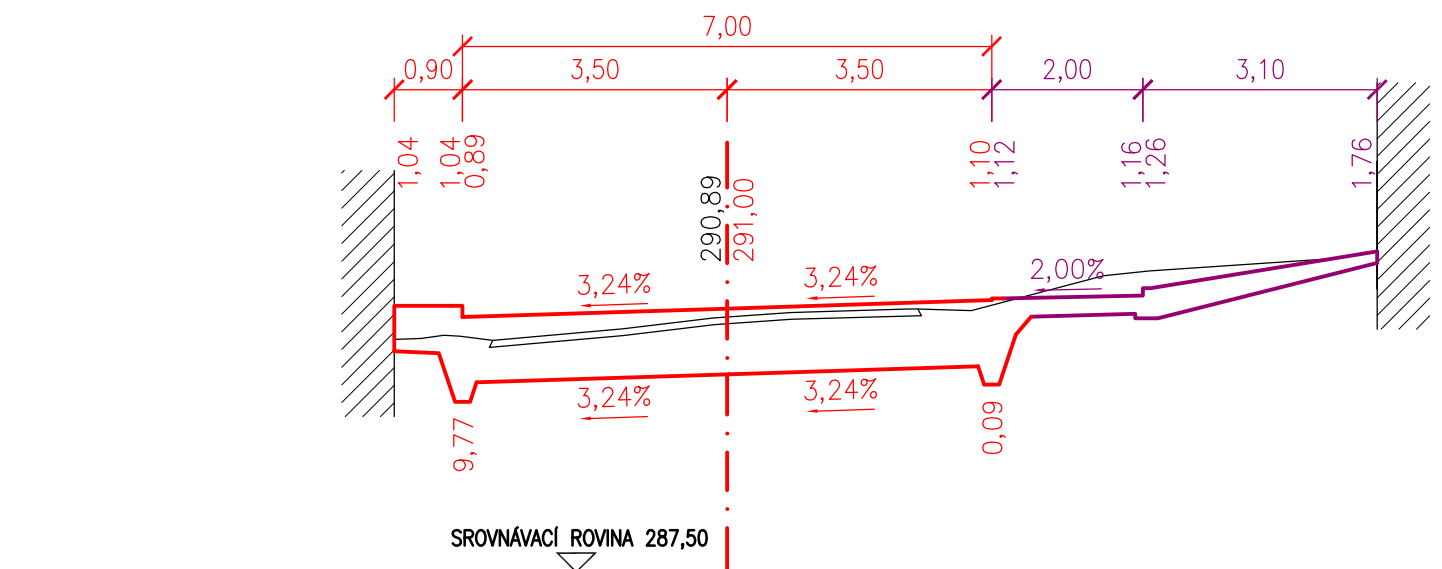


PŘÍČNÝ ŘEZ Č.03 0,04000

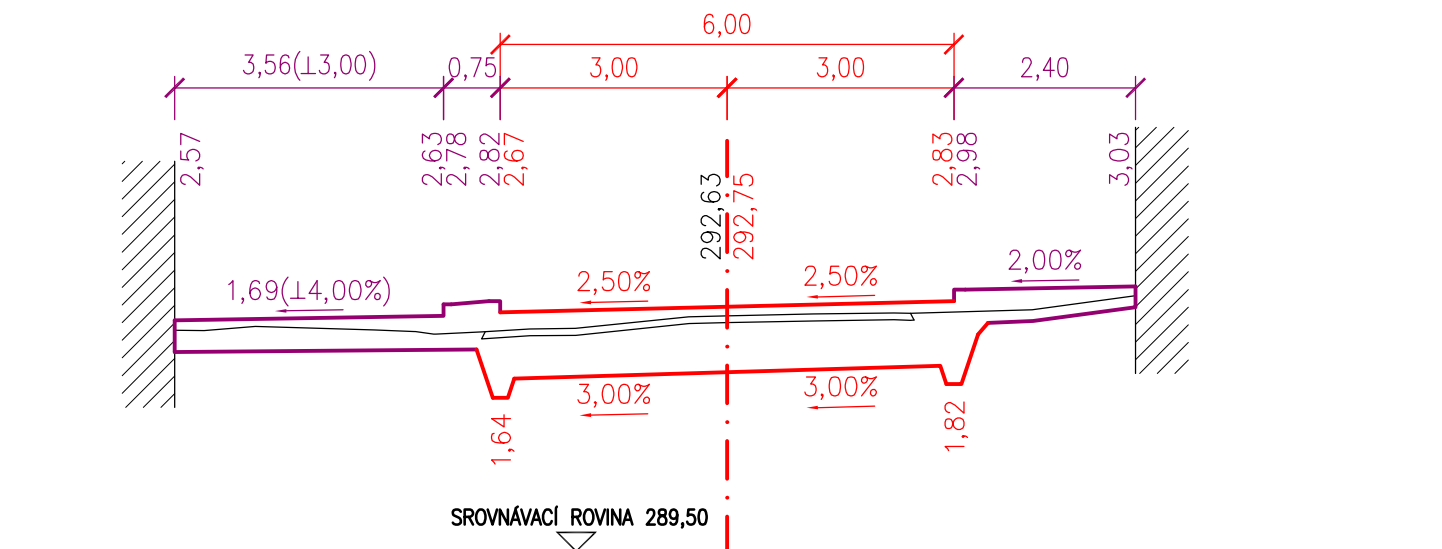


PŘÍČNÝ ŘEZ Č.04 0,06000

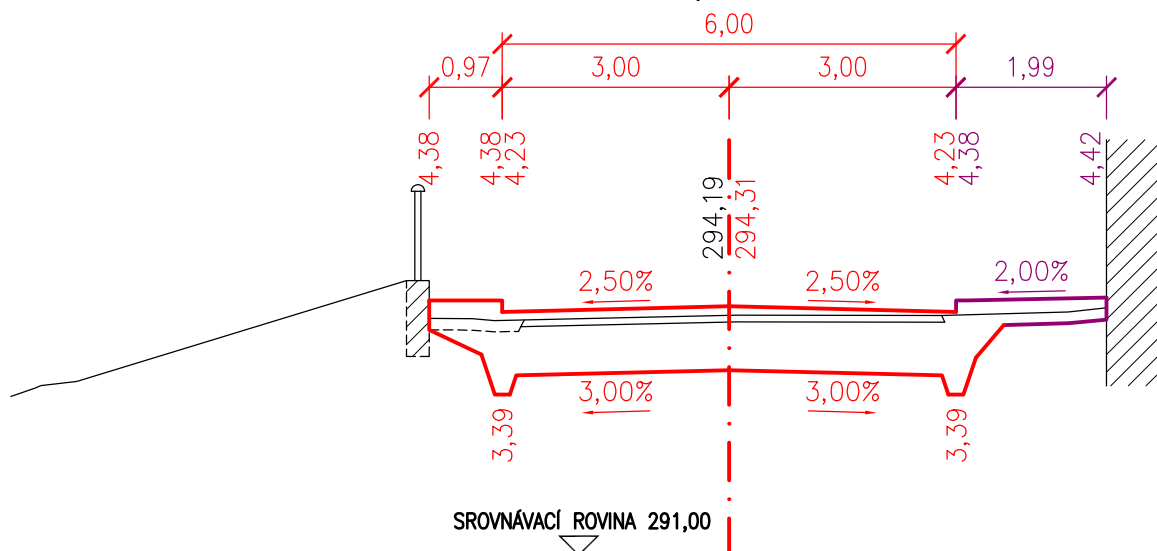


PŘÍČNÝ ŘEZ Č.05 0,08000

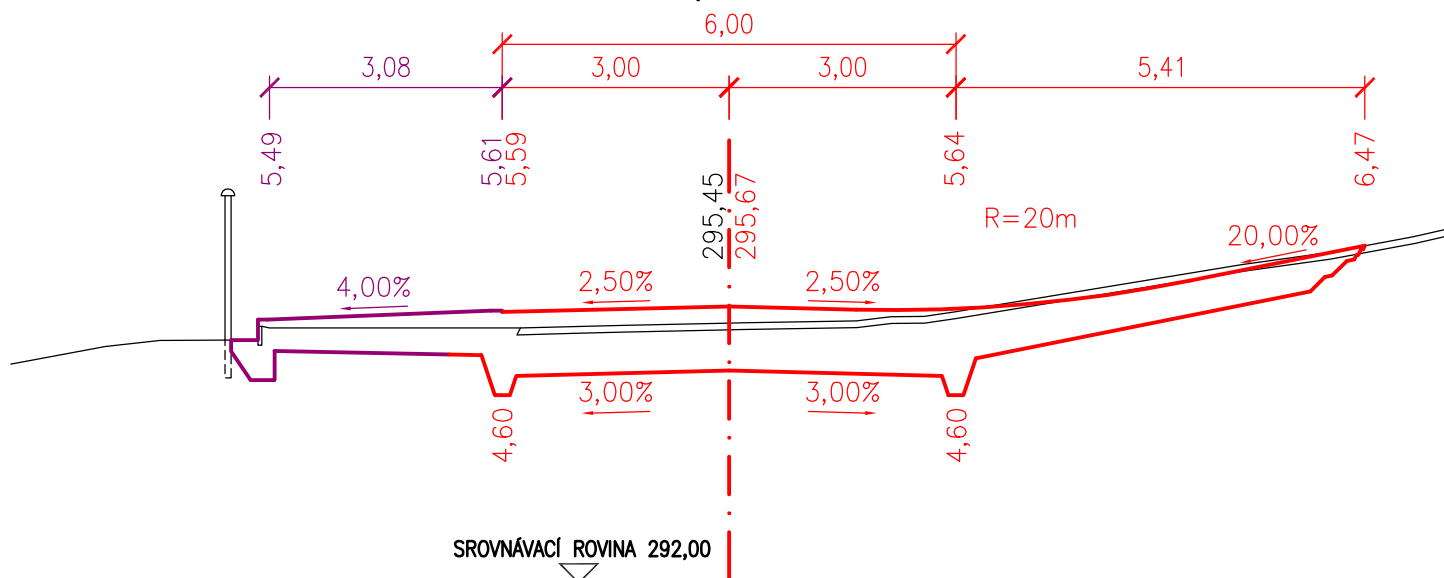


PŘÍČNÝ ŘEZ Č.06 0,10000

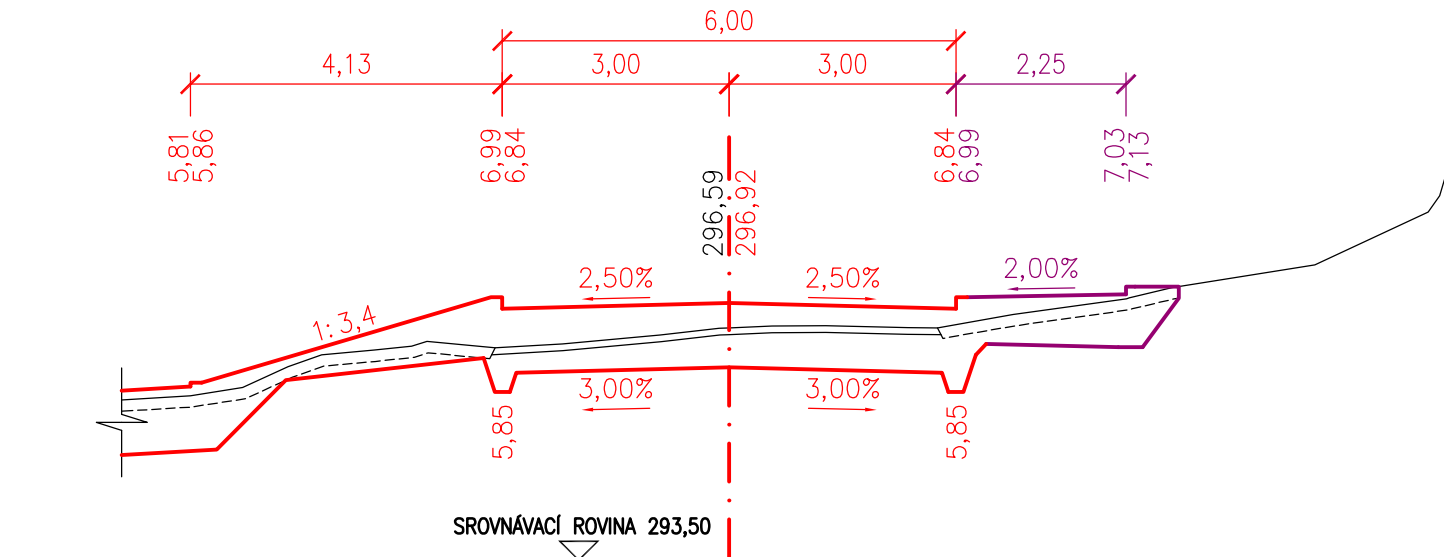


PŘÍČNÝ ŘEZ Č.07 0,12000

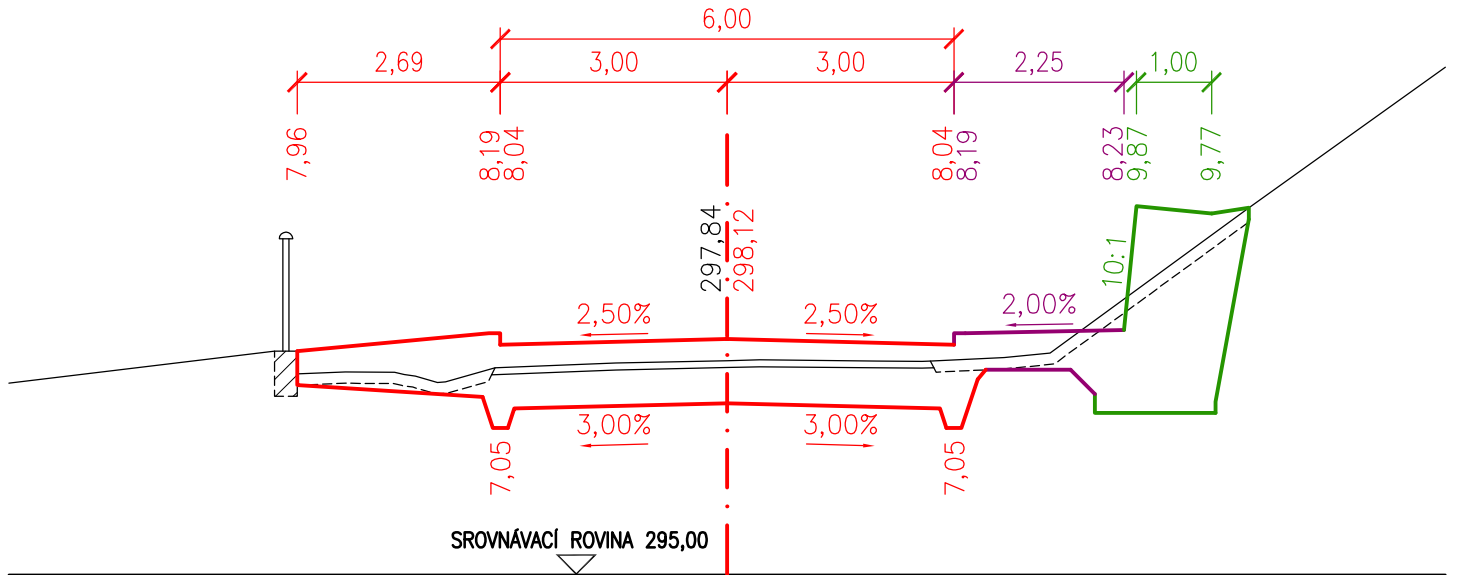


PŘÍČNÝ ŘEZ Č.08 0,14000

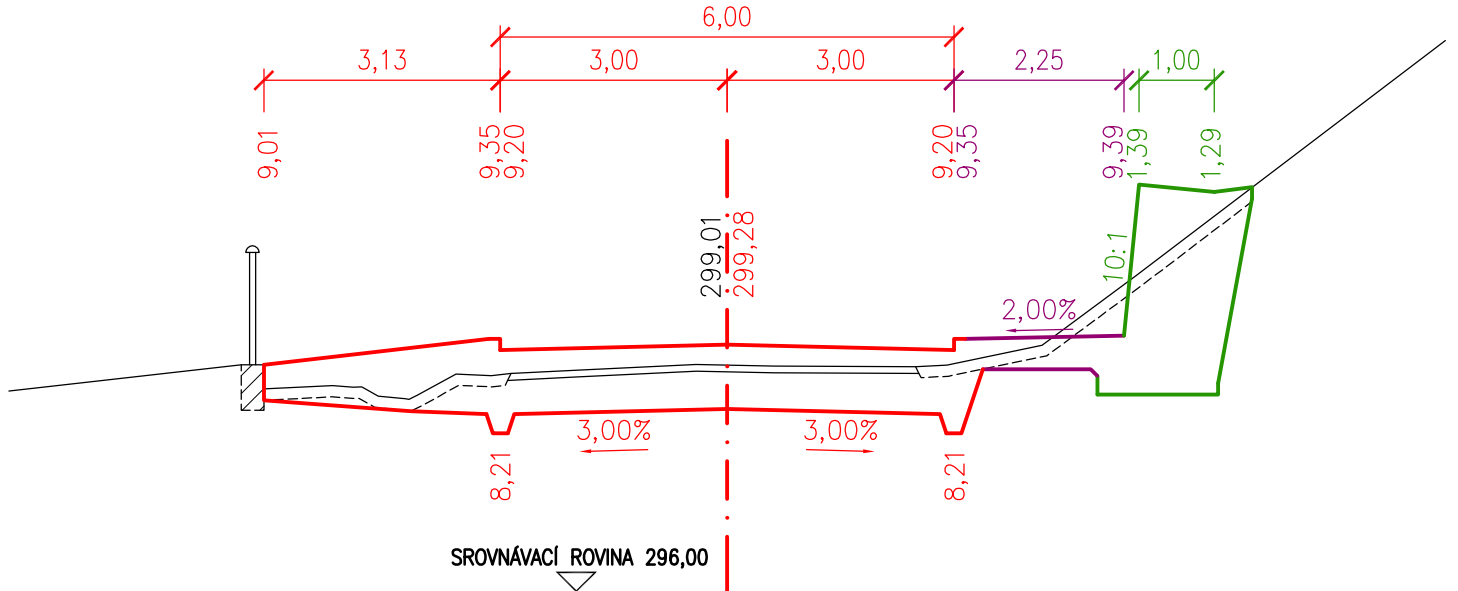


PŘÍČNÝ ŘEZ Č.09 0,16000

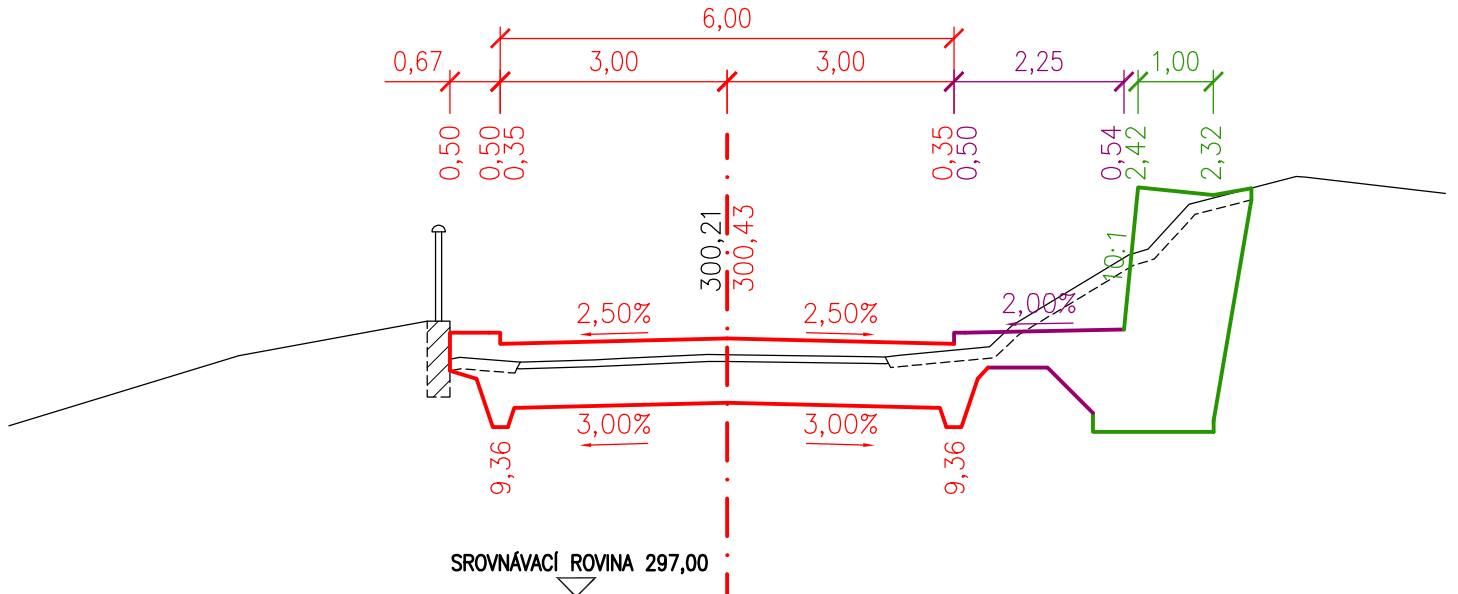


PŘÍČNÝ ŘEZ Č.10 0,18000

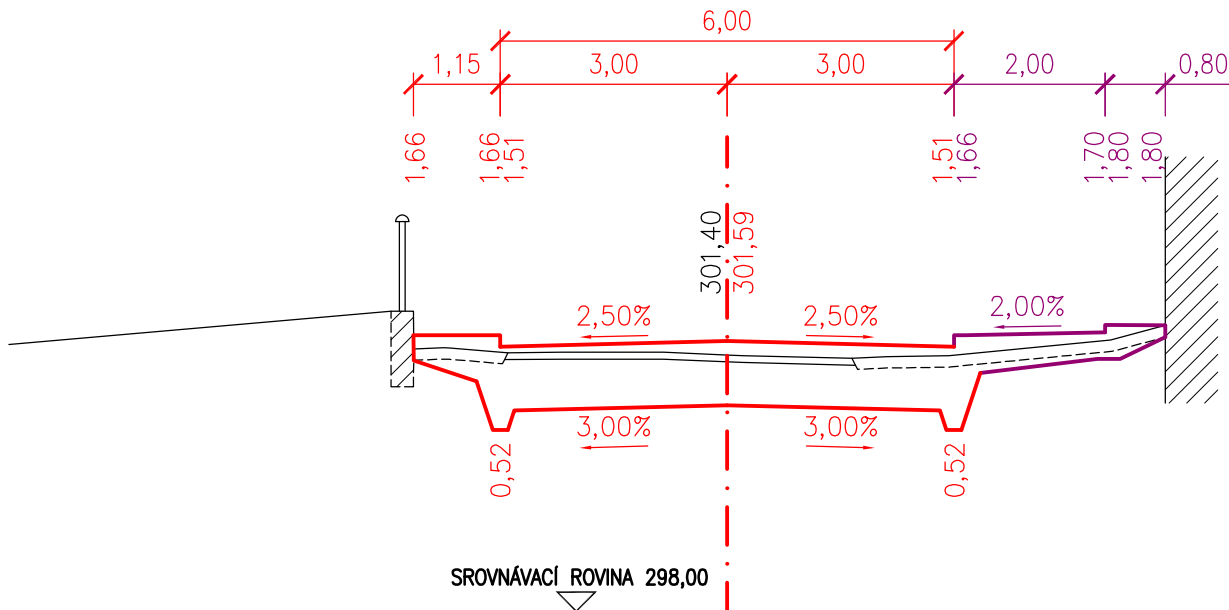


PŘÍČNÝ ŘEZ Č.11 0,20000

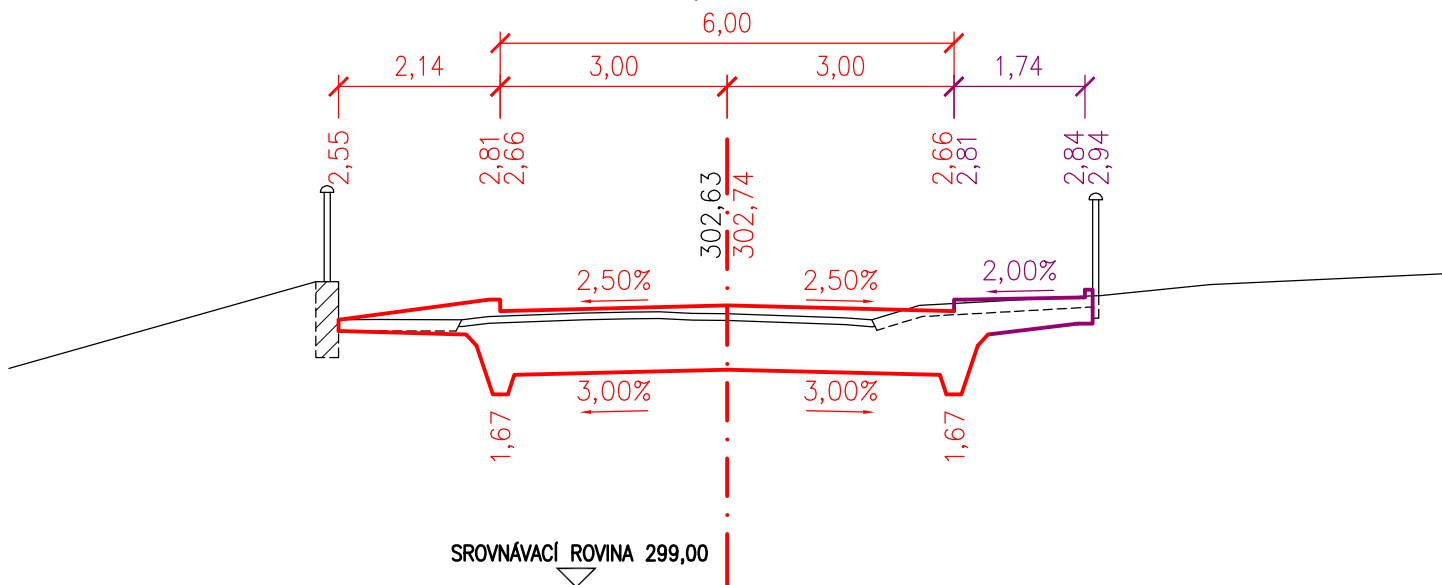


PŘÍČNÝ ŘEZ Č.12 0,22000

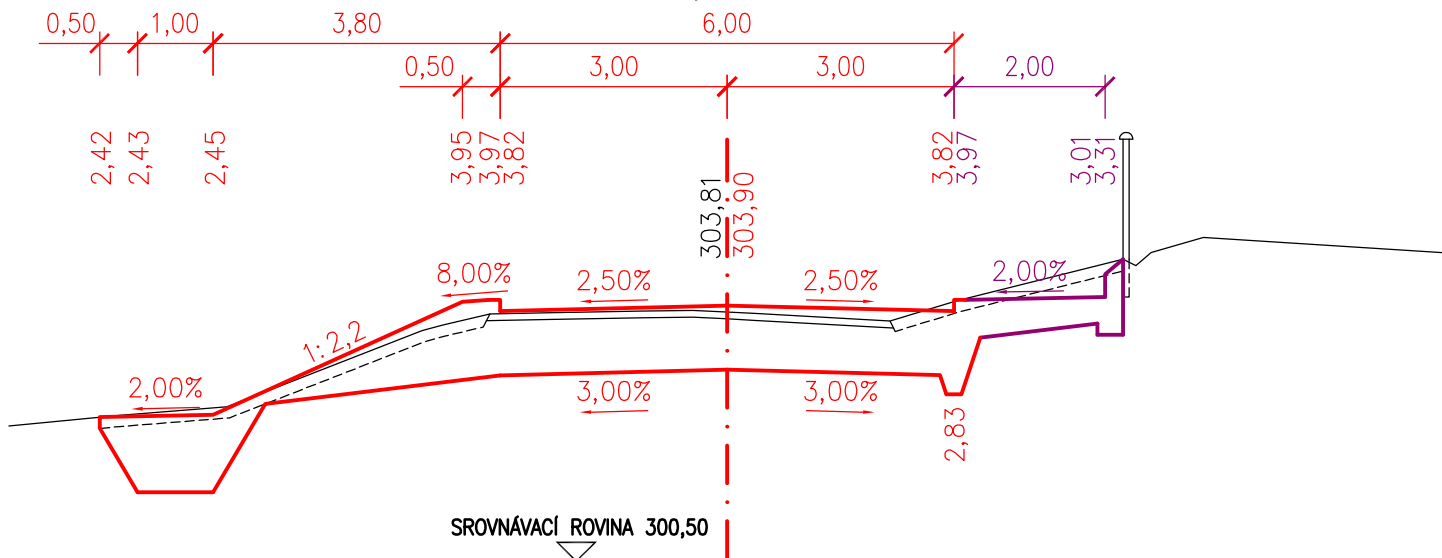


PŘÍČNÝ ŘEZ Č.13 0,24000

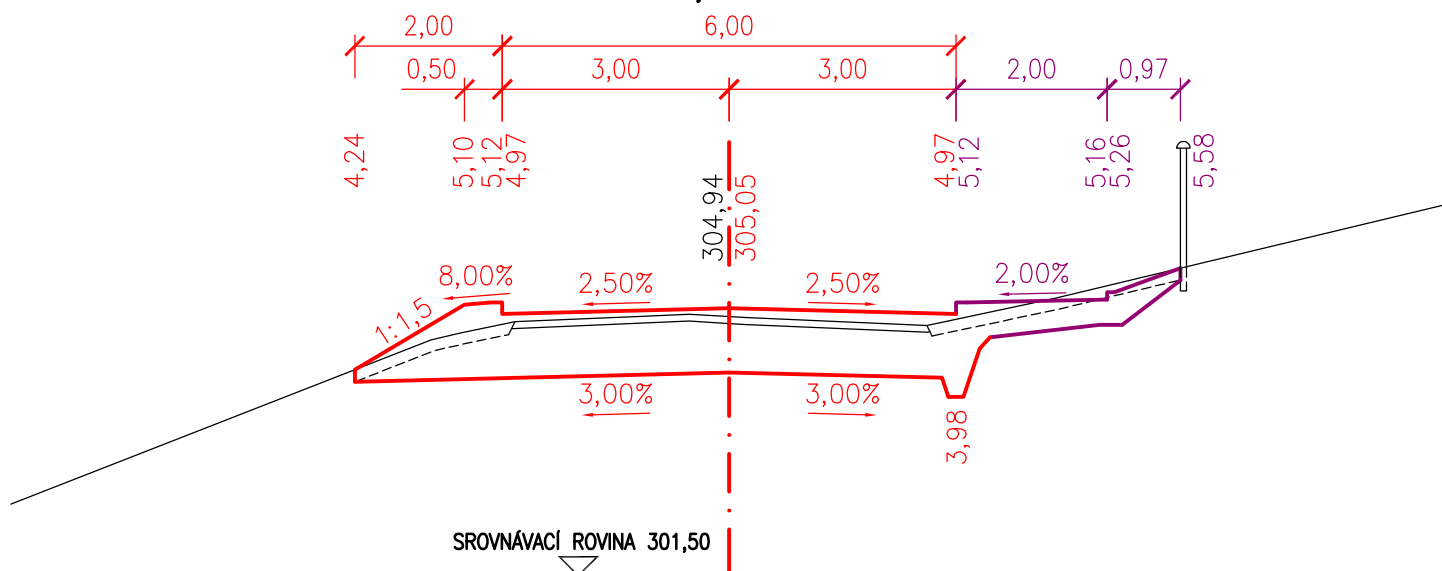

PŘÍČNÝ ŘEZ Č.14 0,26000

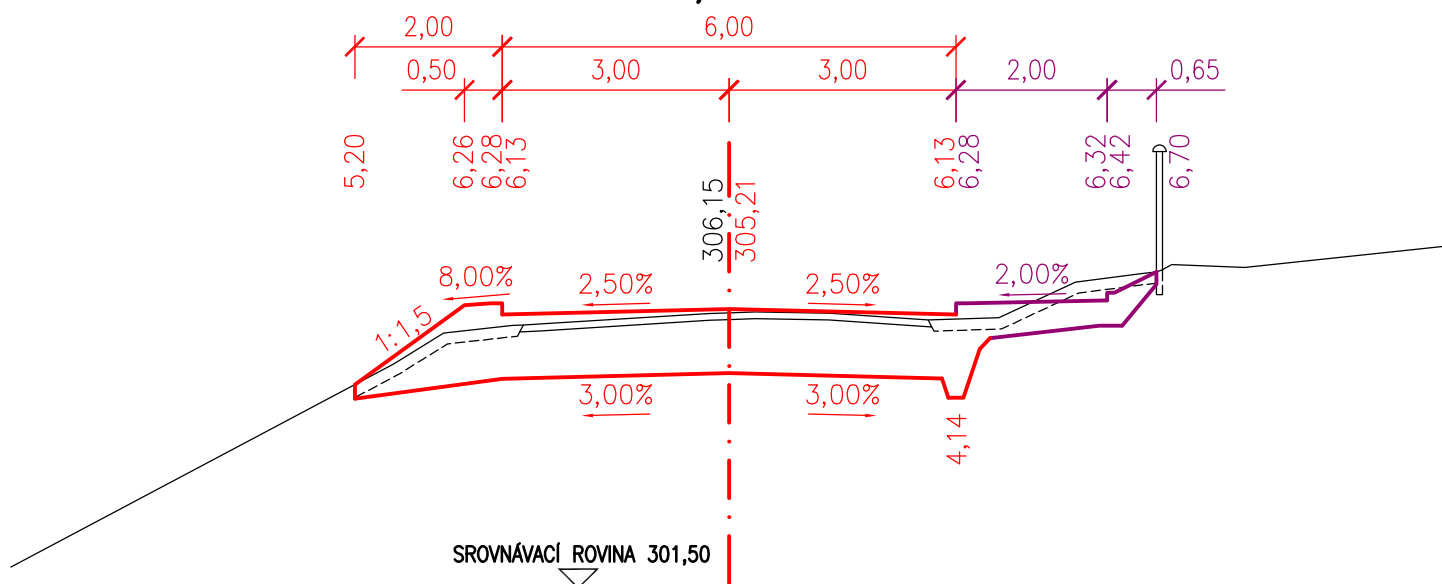


PŘÍČNÝ ŘEZ Č.15 0,28000

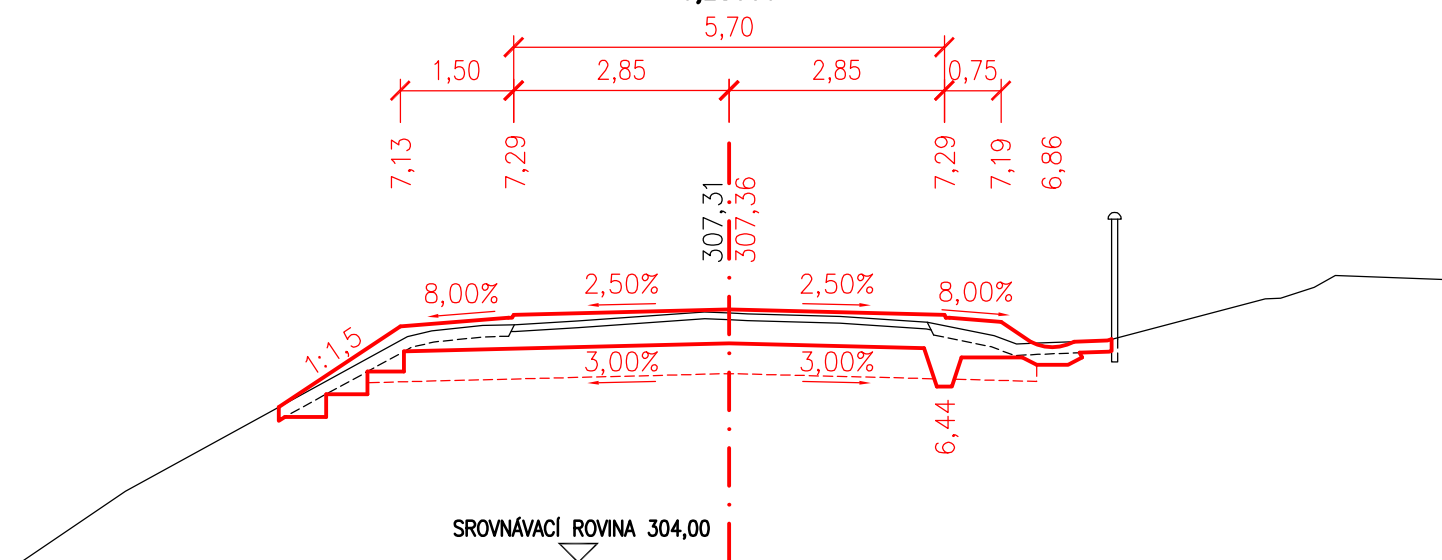


PŘÍČNÝ ŘEZ Č.16

0,30000

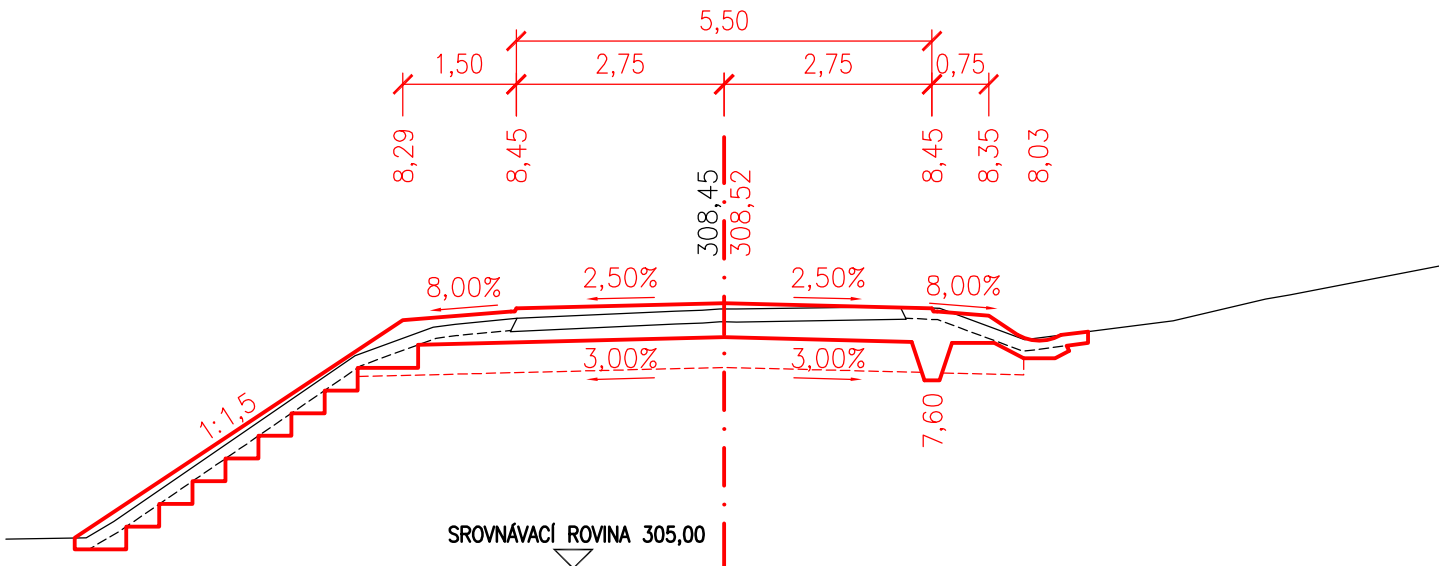


PŘÍČNÝ ŘEZ Č.17

0,32000

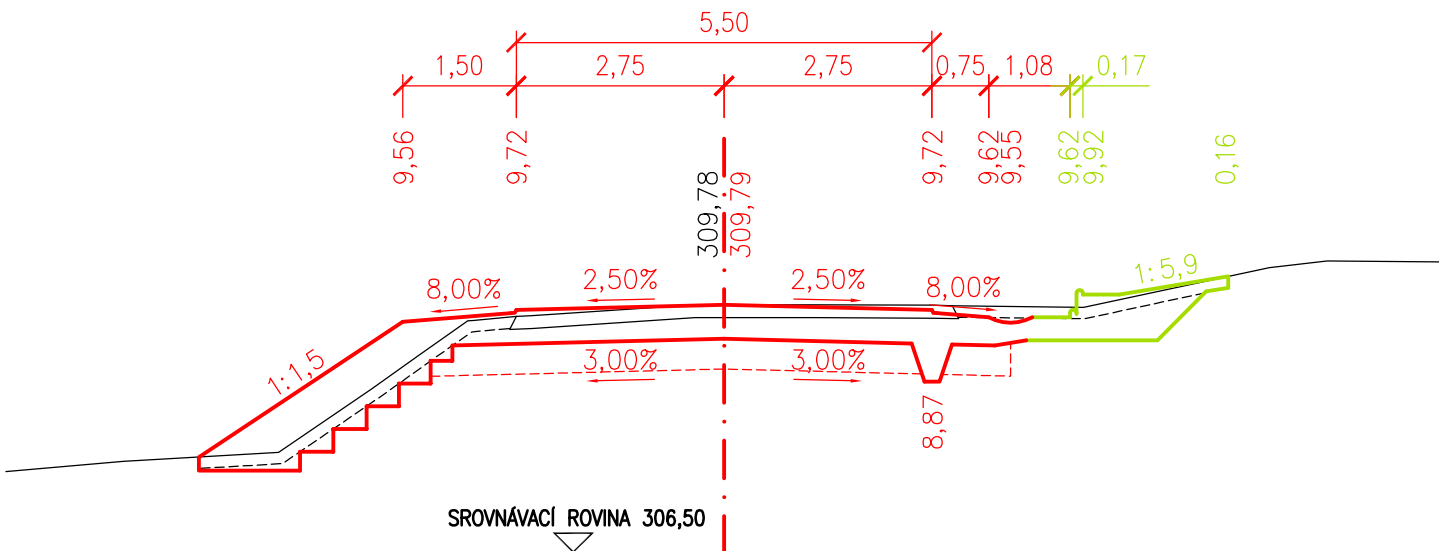


PŘÍČNÝ ŘEZ Č.18

0,34000

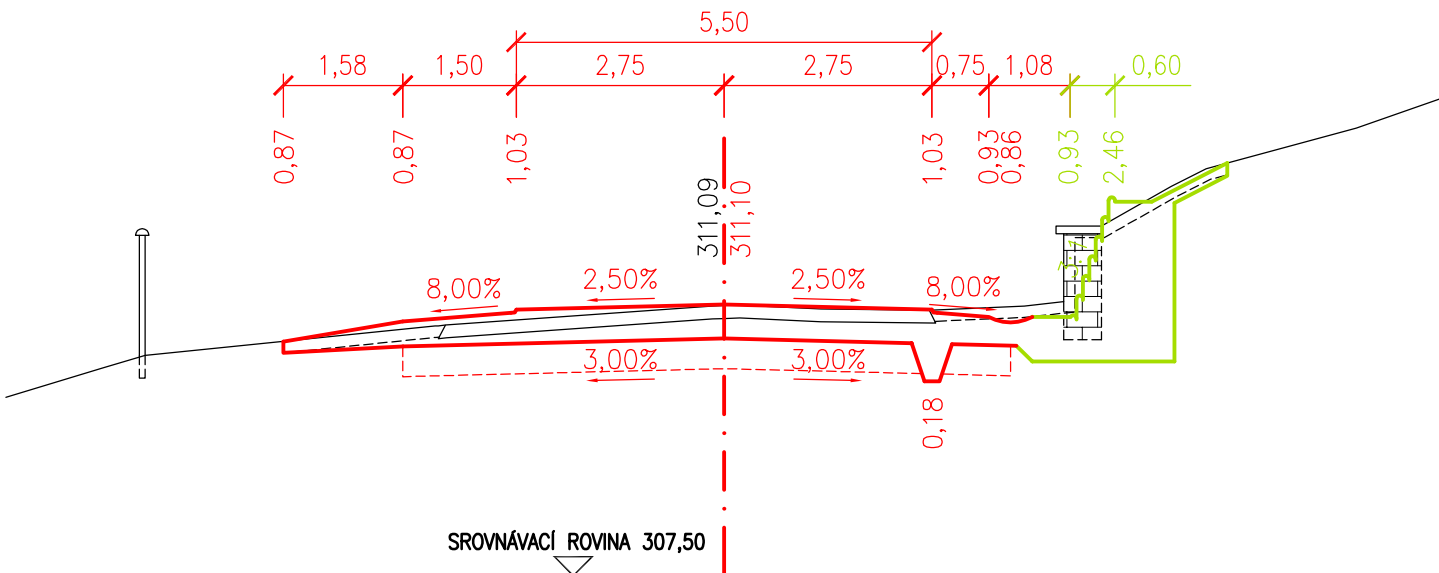


PŘÍČNÝ ŘEZ Č.19

0,36000

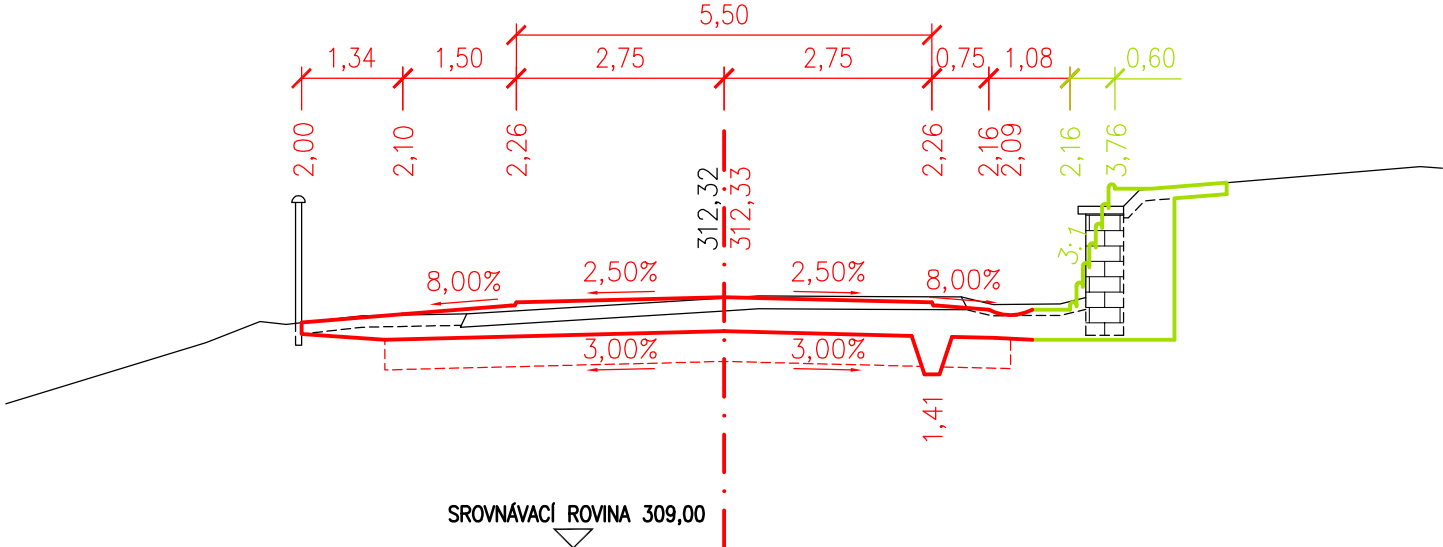


PŘÍČNÝ ŘEZ Č.20

0,38000

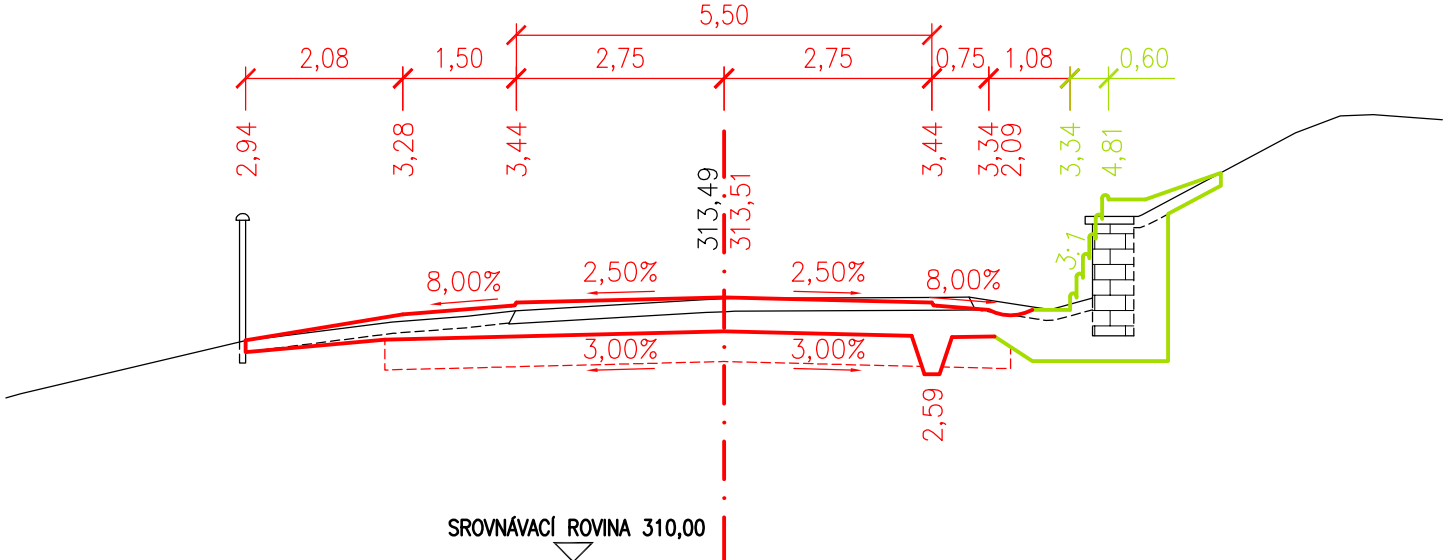


PŘÍČNÝ ŘEZ Č.21


0,40000

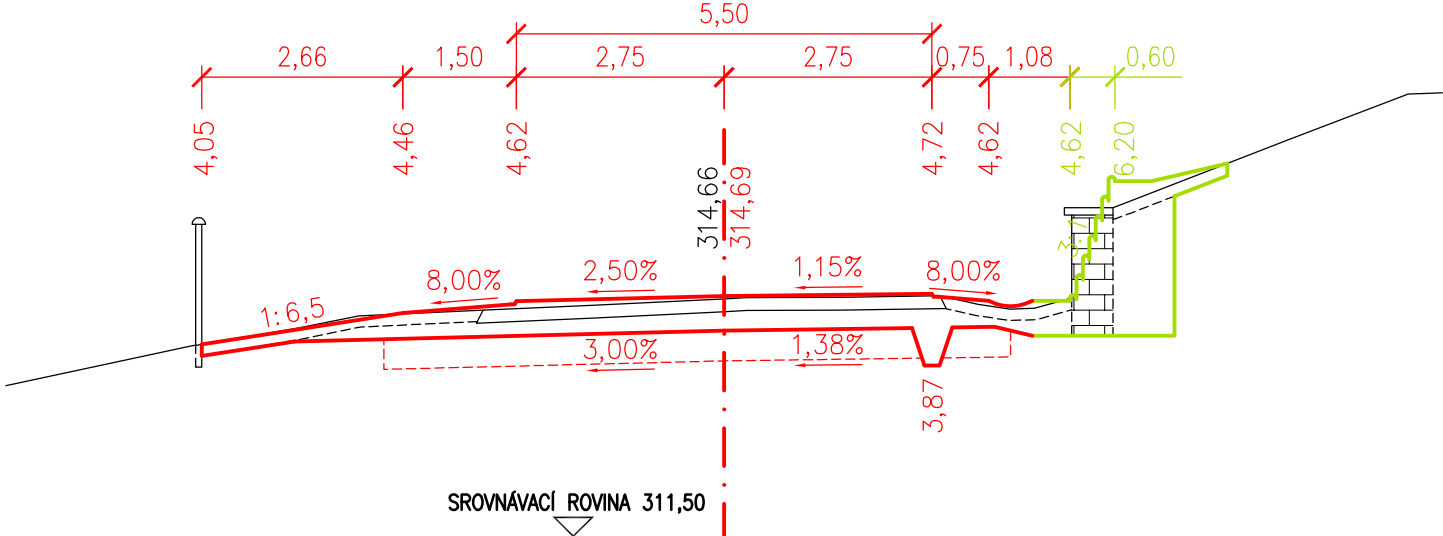


PŘÍČNÝ ŘEZ Č.22 0,42000

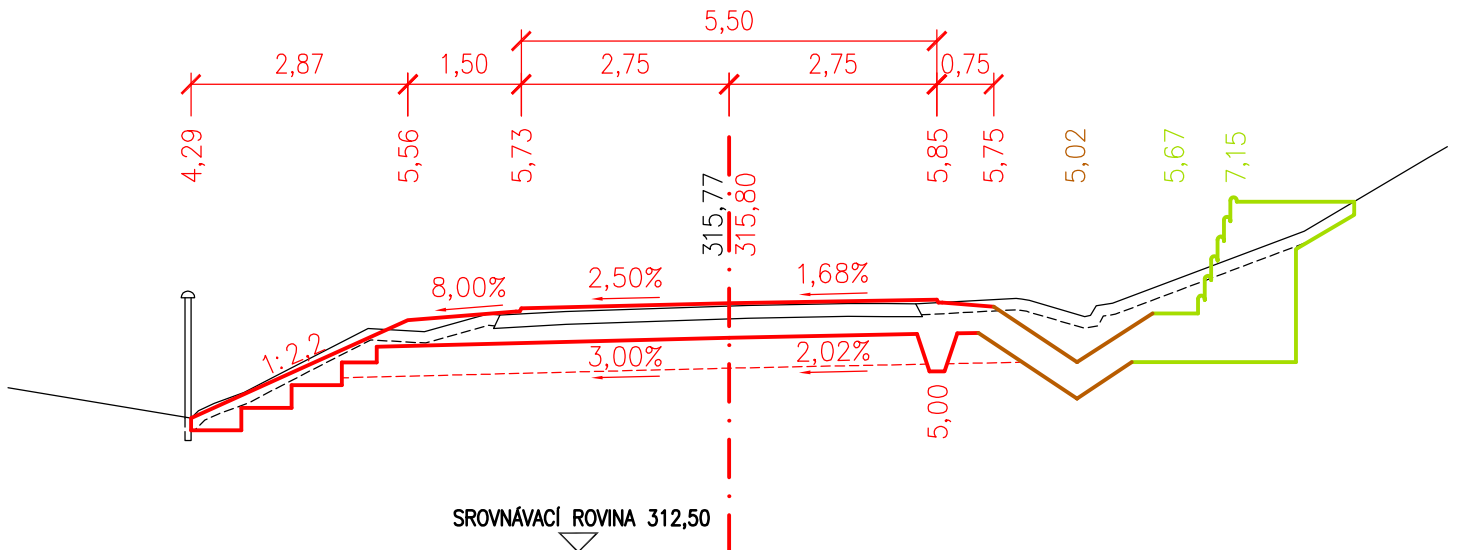


PŘÍČNÝ ŘEZ Č.23 0,44000

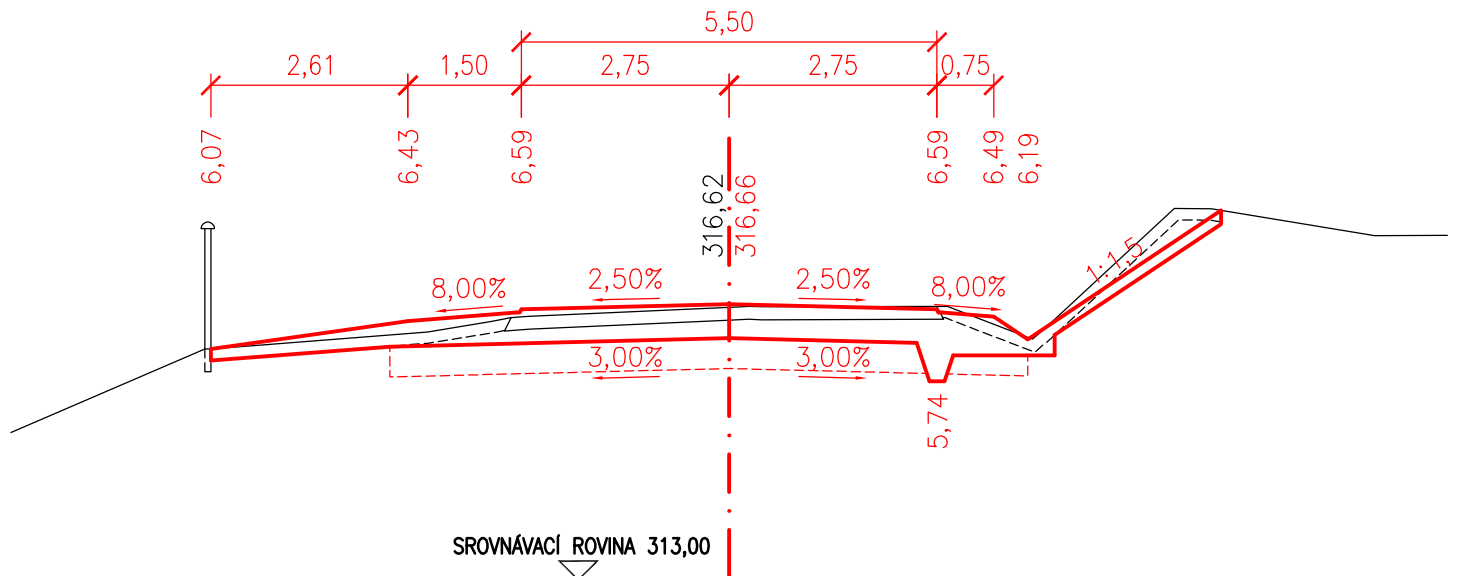


PŘÍČNÝ ŘEZ Č.24 0,46000

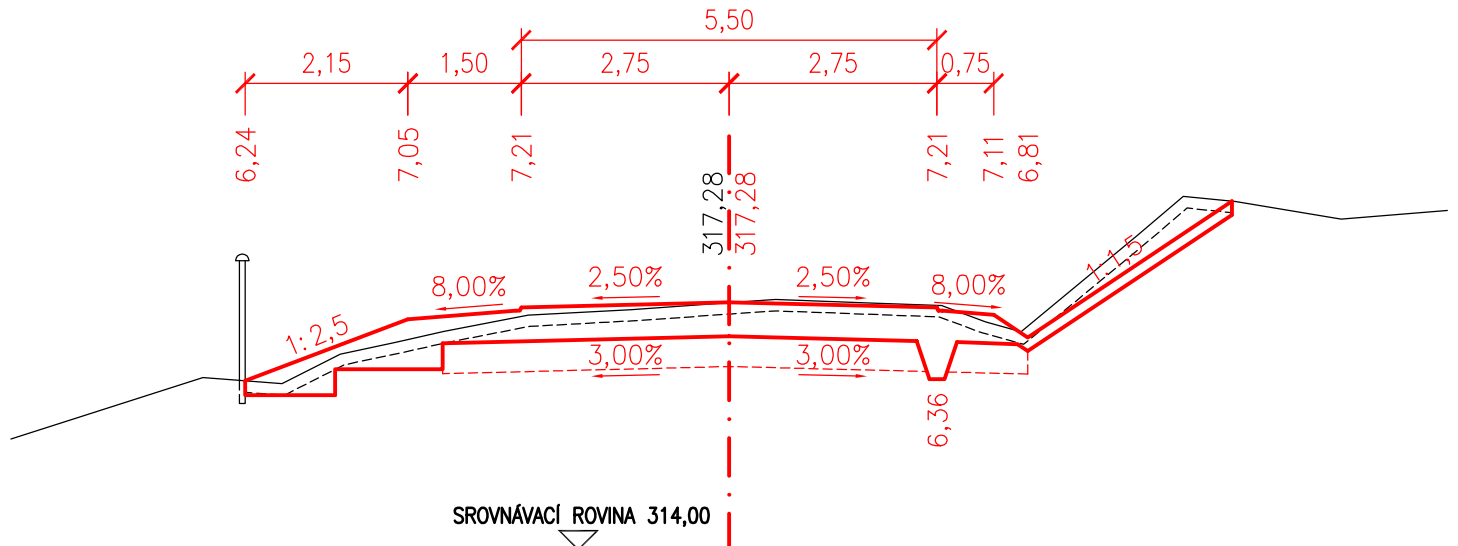


PŘÍČNÝ ŘEZ Č.25 0,48000

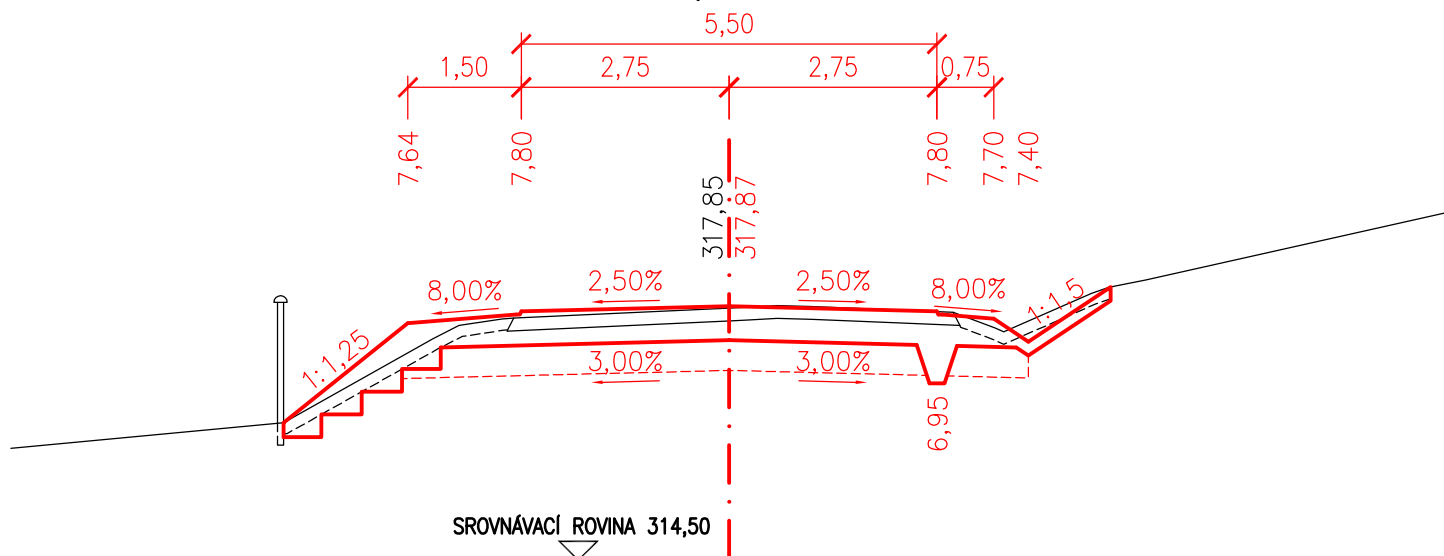


PŘÍČNÝ ŘEZ Č.26 0,50000

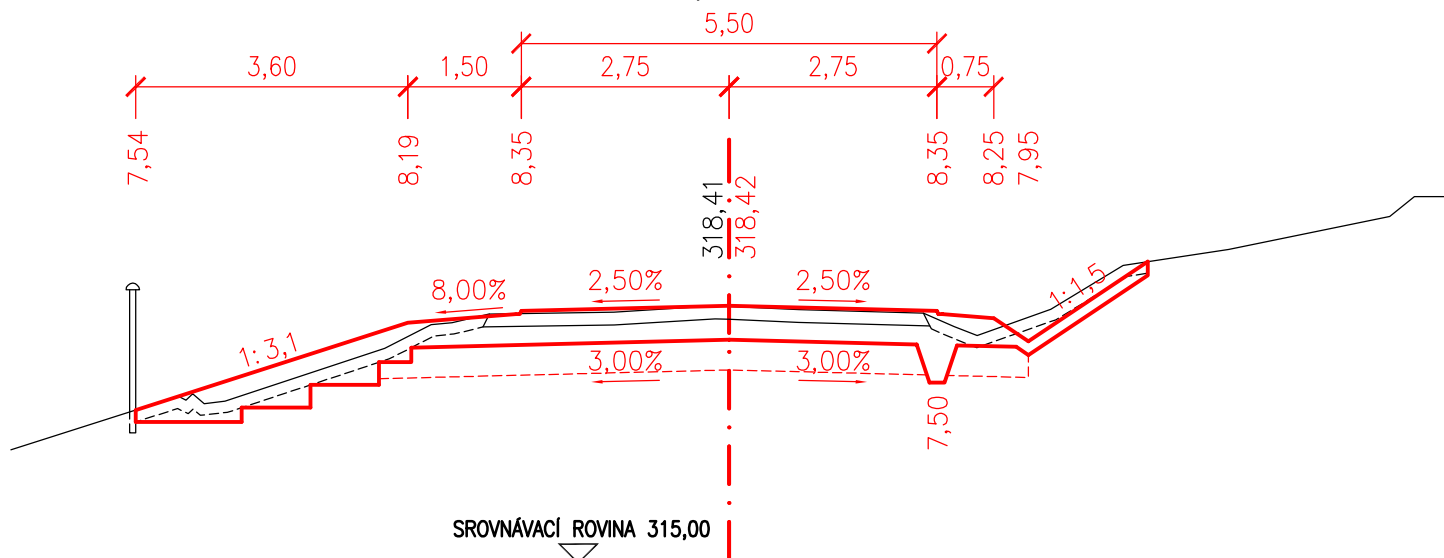


PŘÍČNÝ ŘEZ Č.27 0,52000

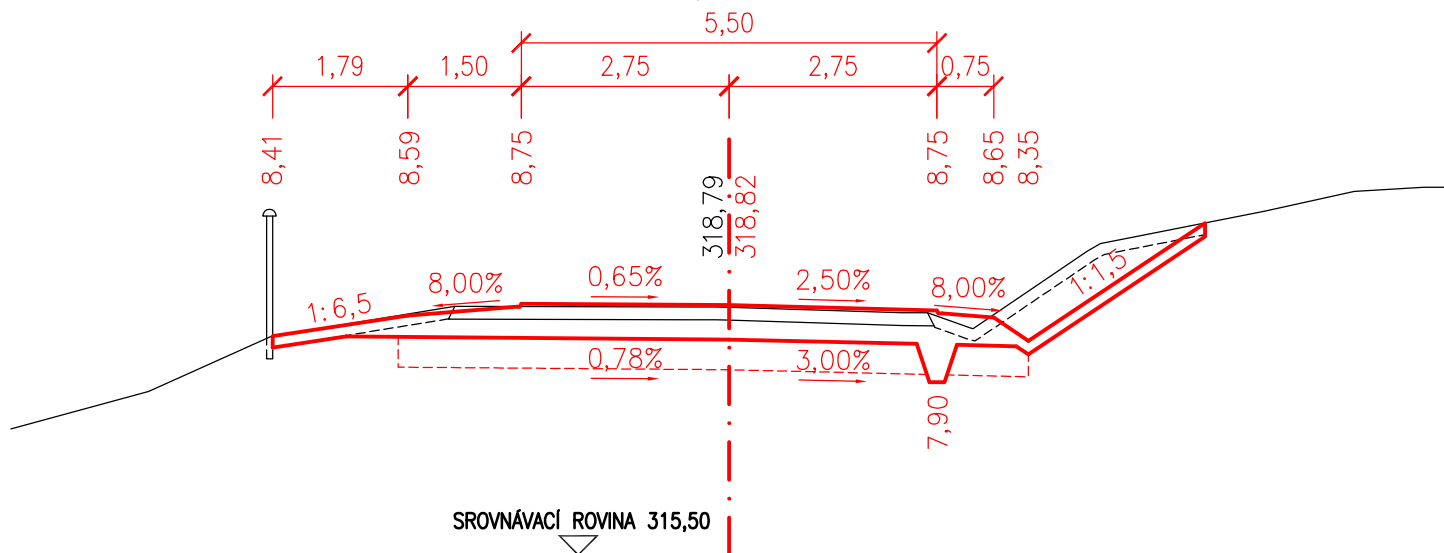


PŘÍČNÝ ŘEZ Č.28 0,54000

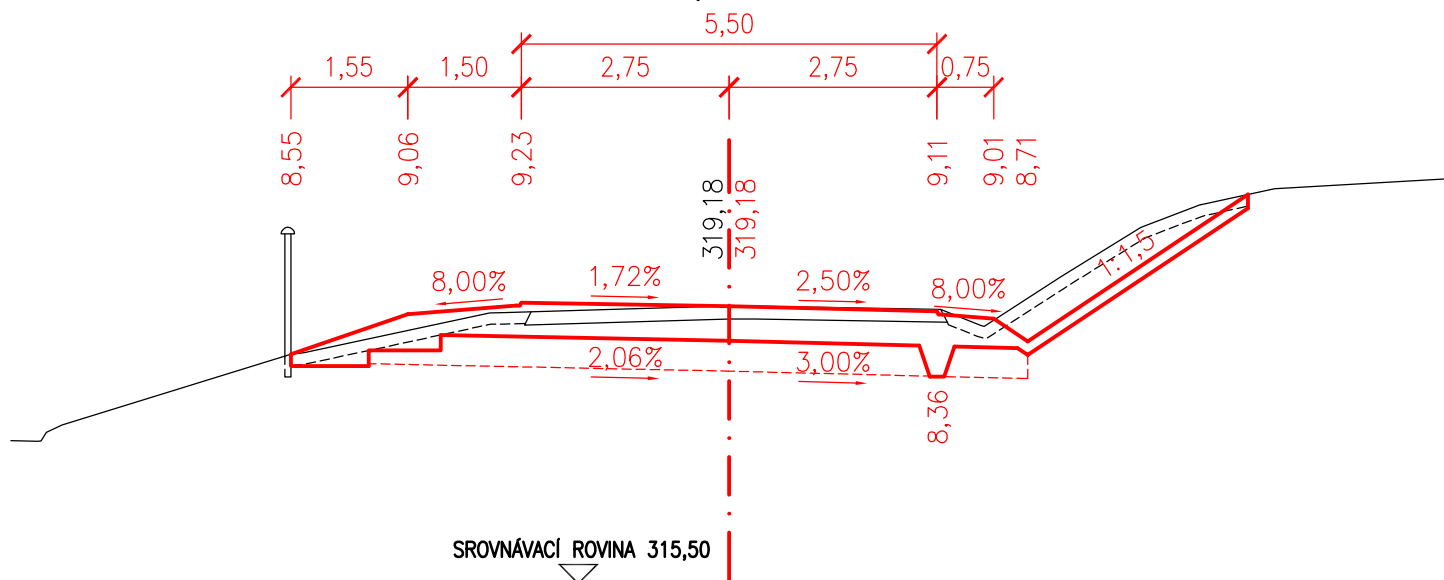

PŘÍČNÝ ŘEZ Č.29 0,56000

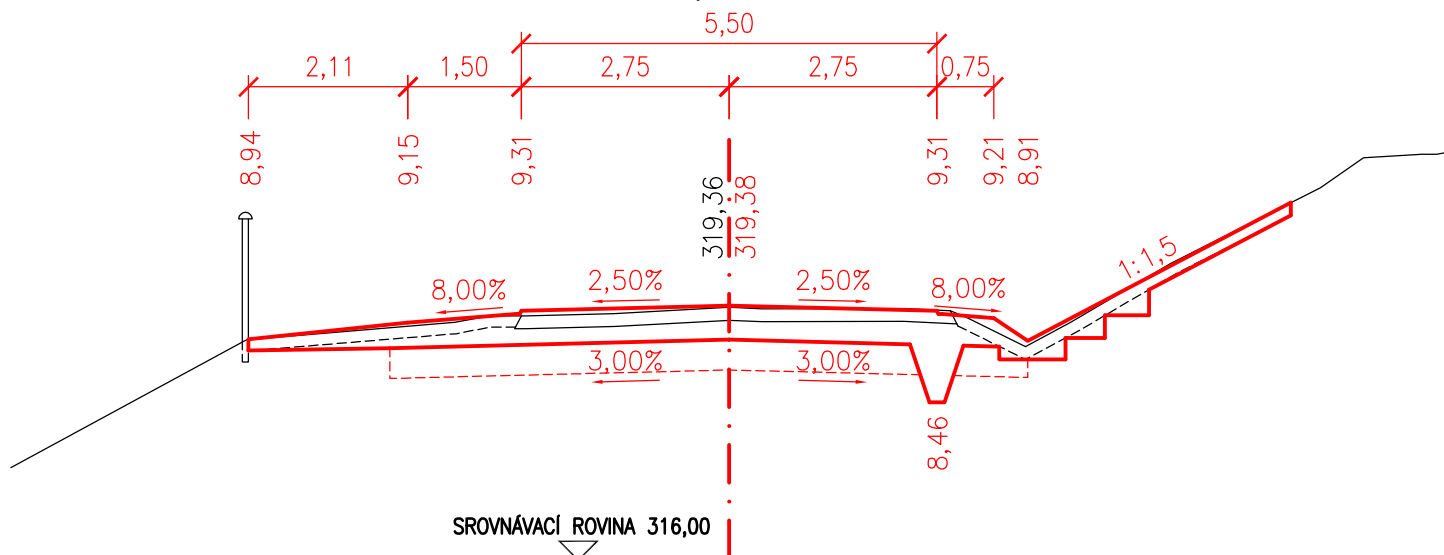

PŘÍČNÝ ŘEZ Č.30 0,58000

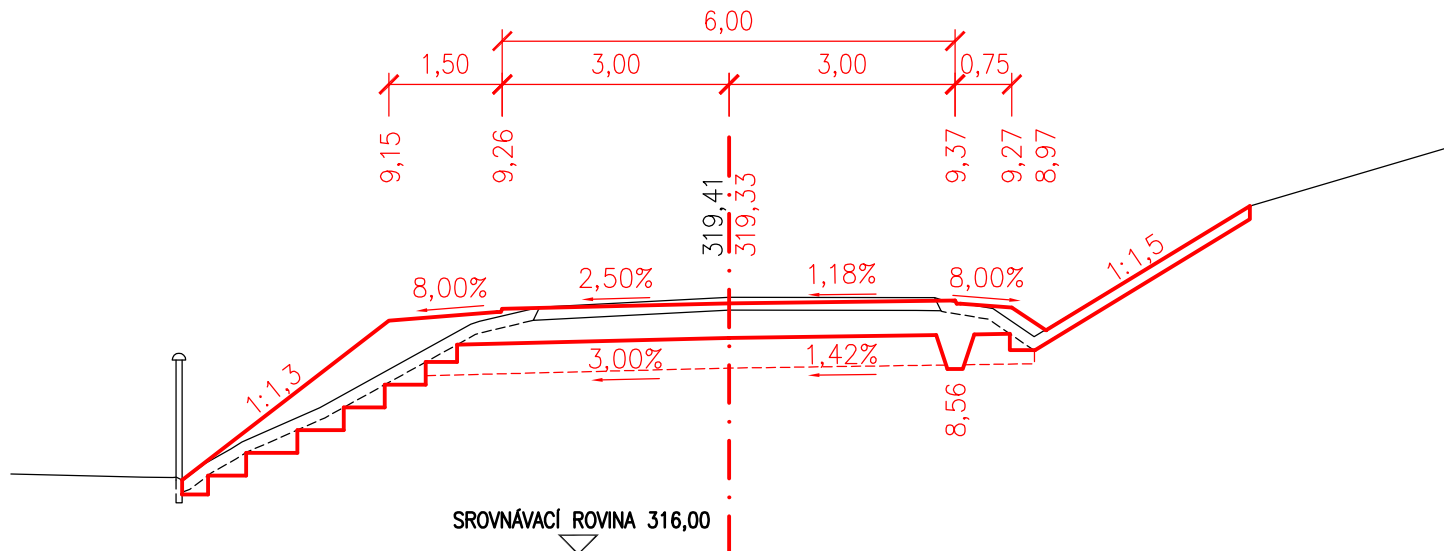

0.60000




0.62000




0.64000




PŘÍČNÝ ŘEZ Č.34 0,66000

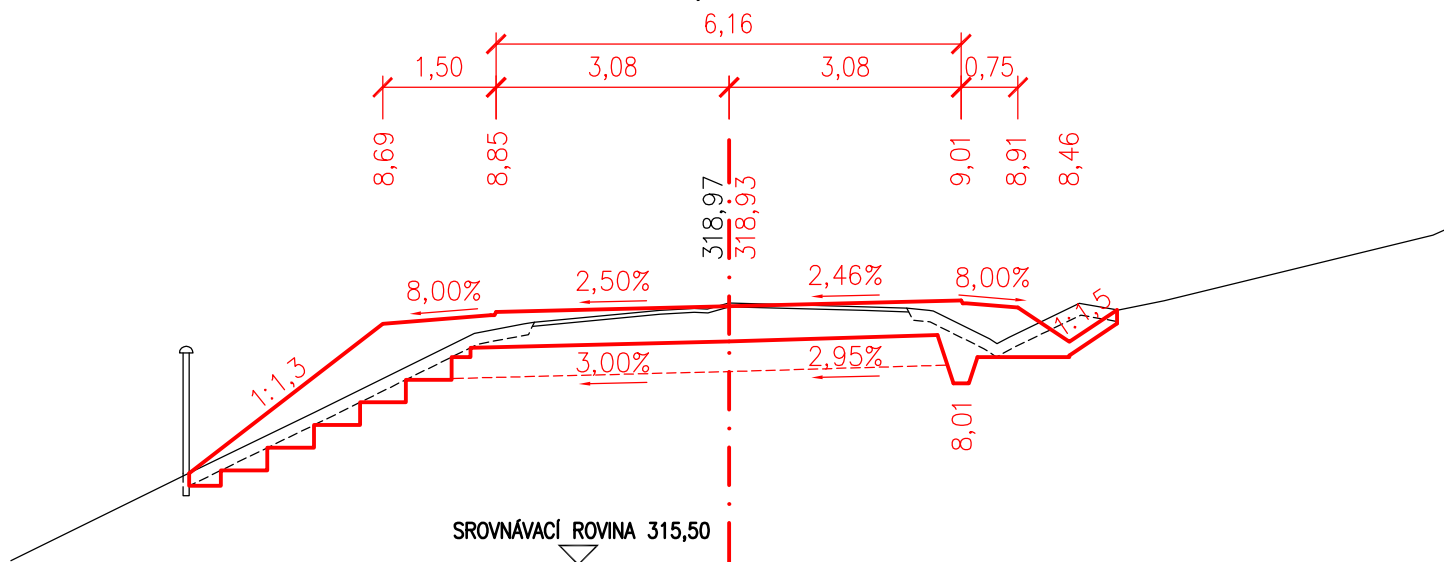


PŘÍČNÝ ŘEZ Č.35 0,68000

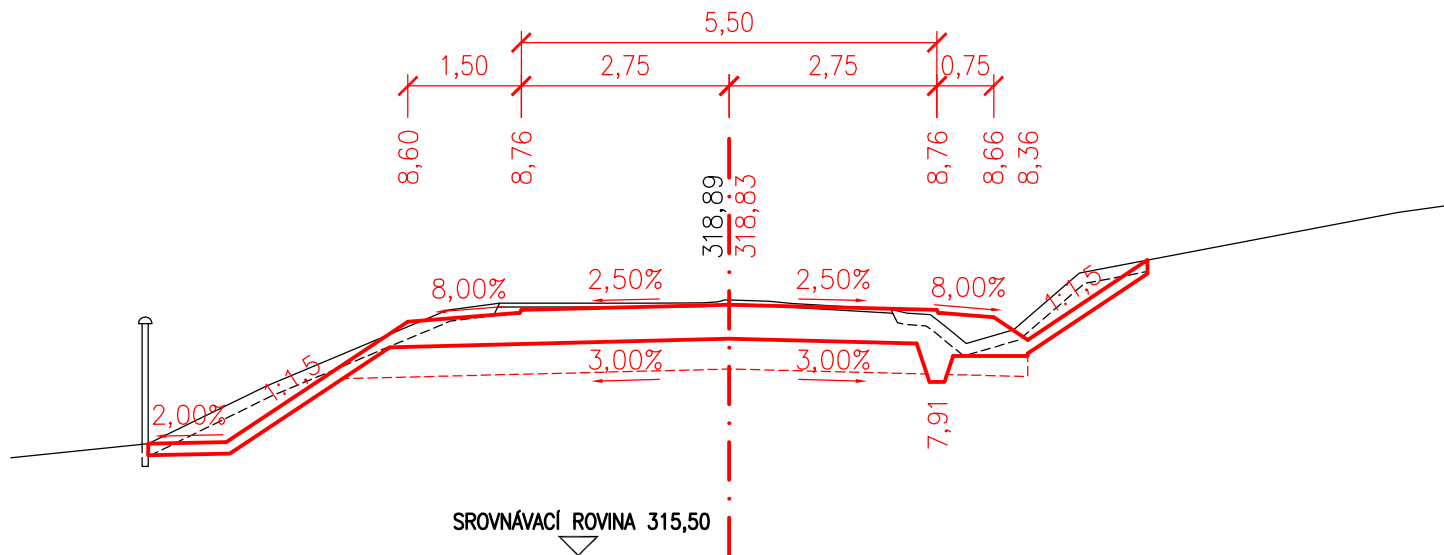


PŘÍČNÝ ŘEZ Č.36 0,70000

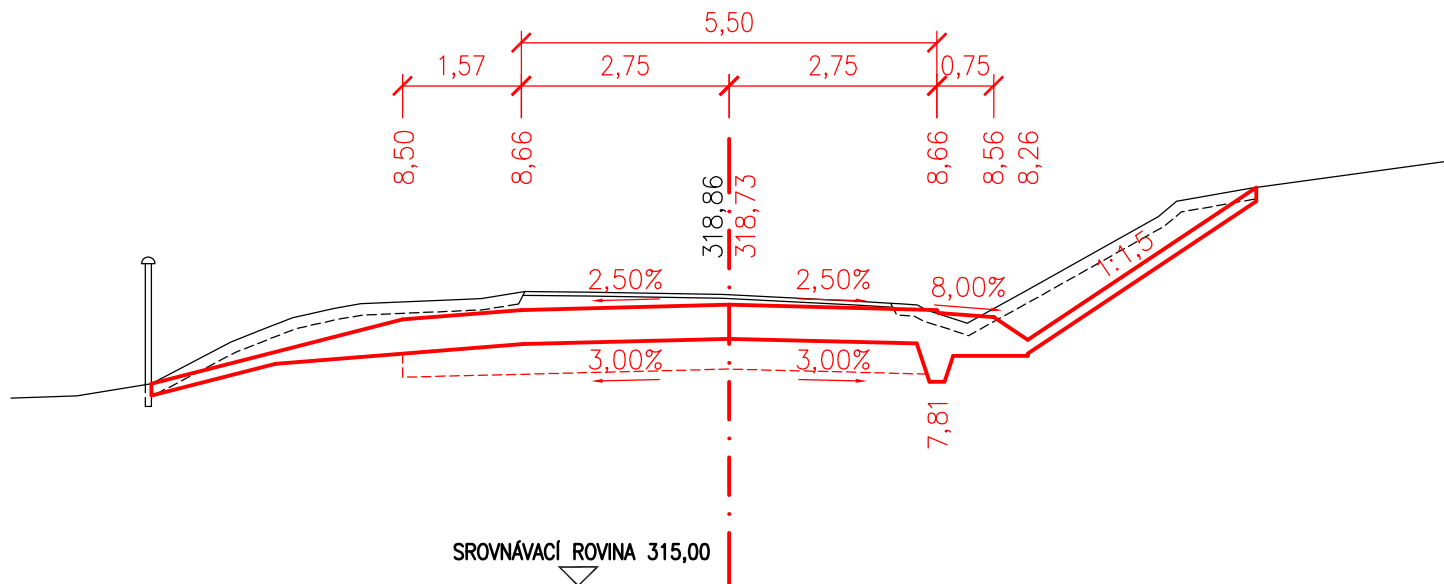


PŘÍČNÝ ŘEZ Č.37 0,72000

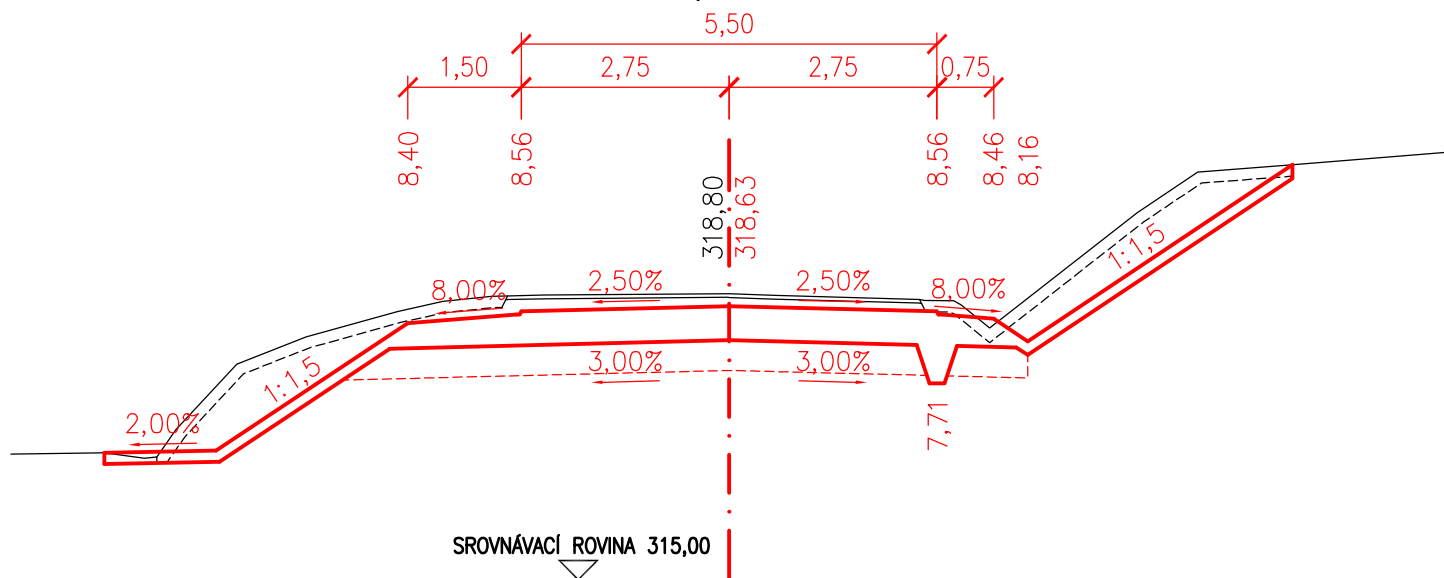

PŘÍČNÝ ŘEZ Č.38 0,74000

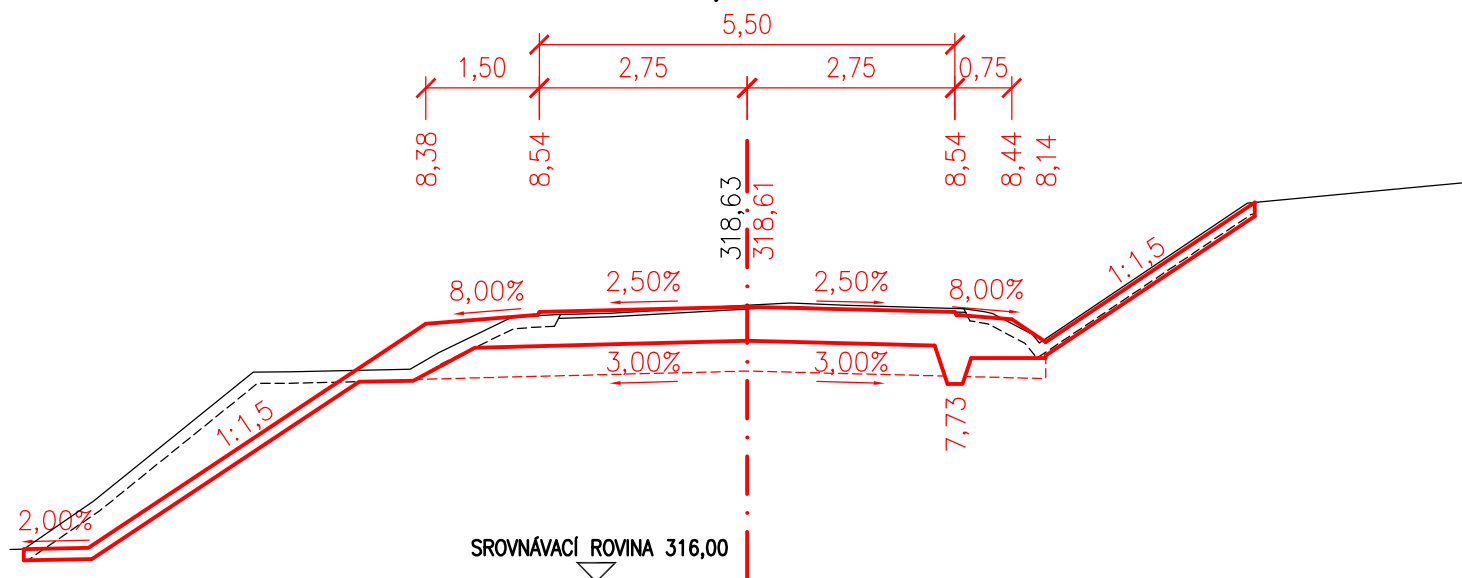


PŘÍČNÝ ŘEZ Č.39 0,76000

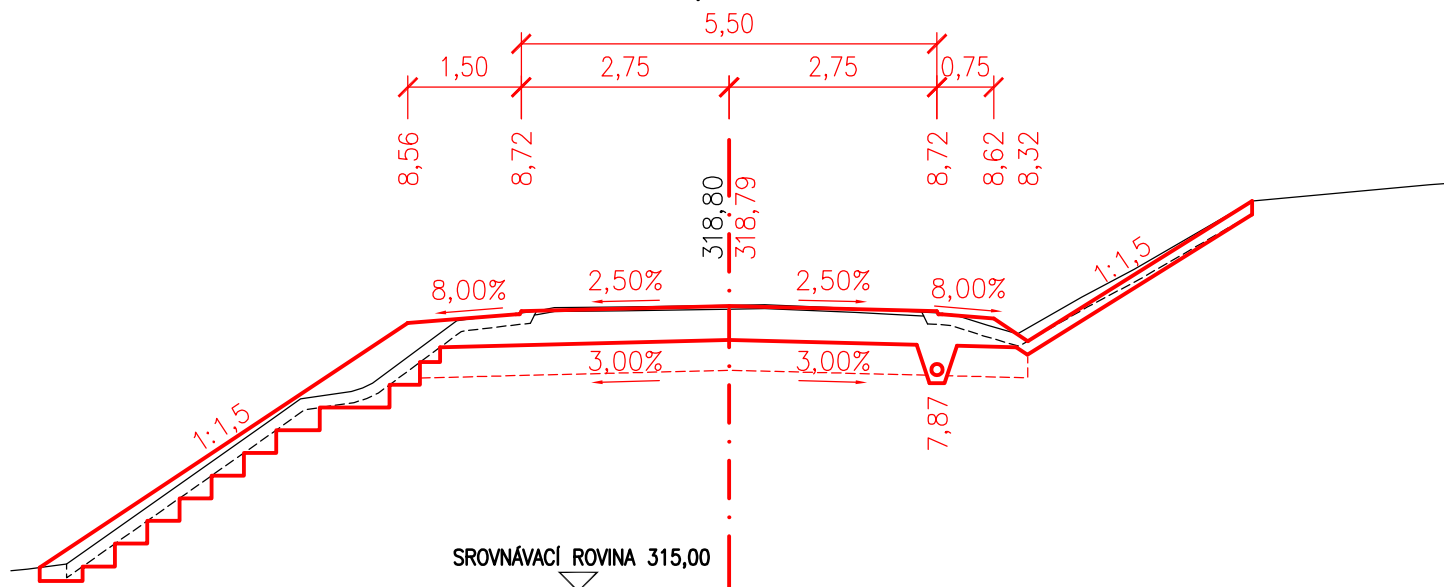


PŘÍČNÝ ŘEZ Č.40

0,78000

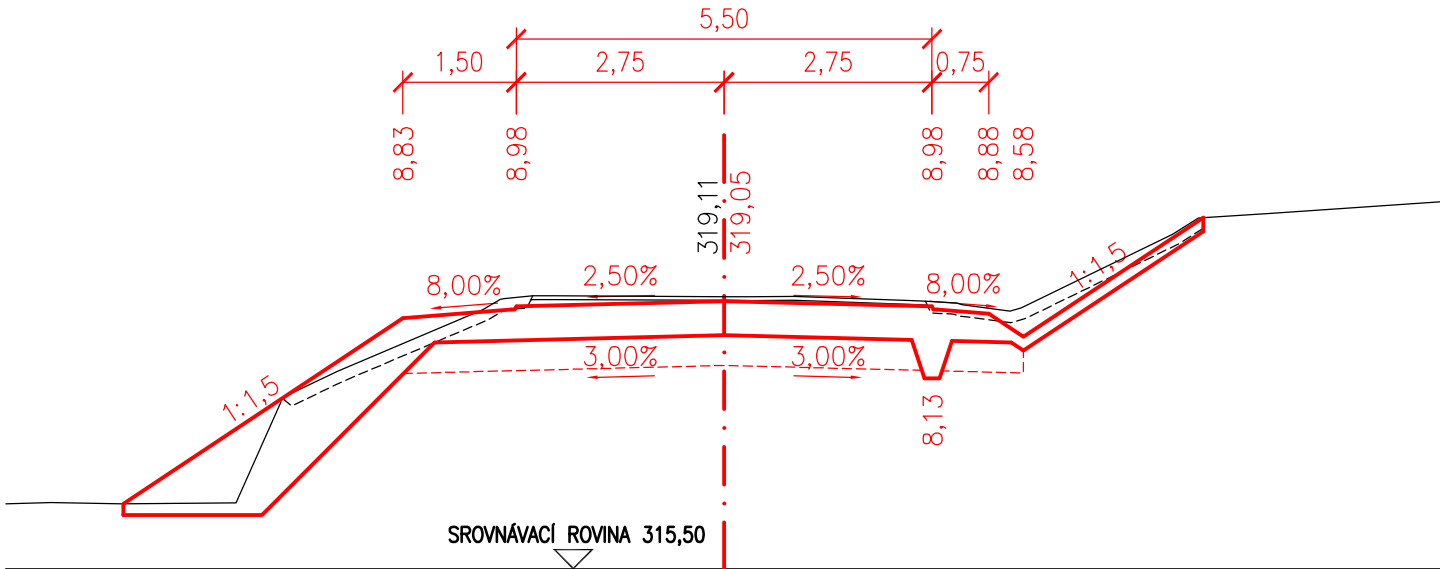


PŘÍČNÝ ŘEZ Č.41

0,80000

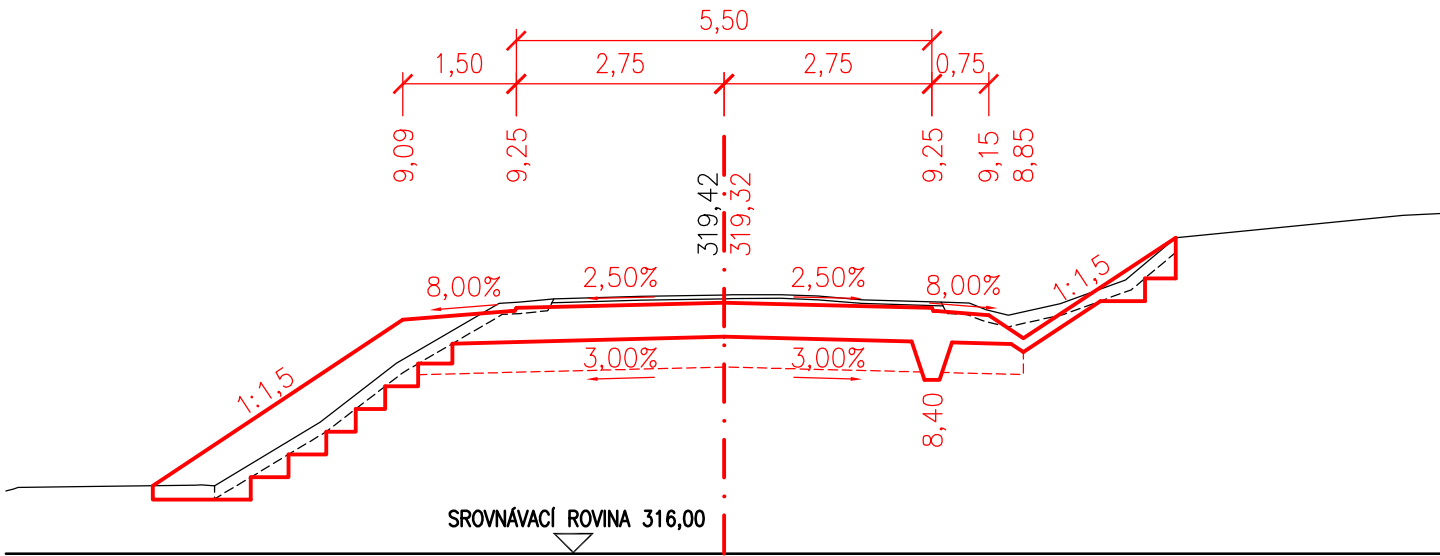


PŘÍČNÝ ŘEZ Č.42


0,82000

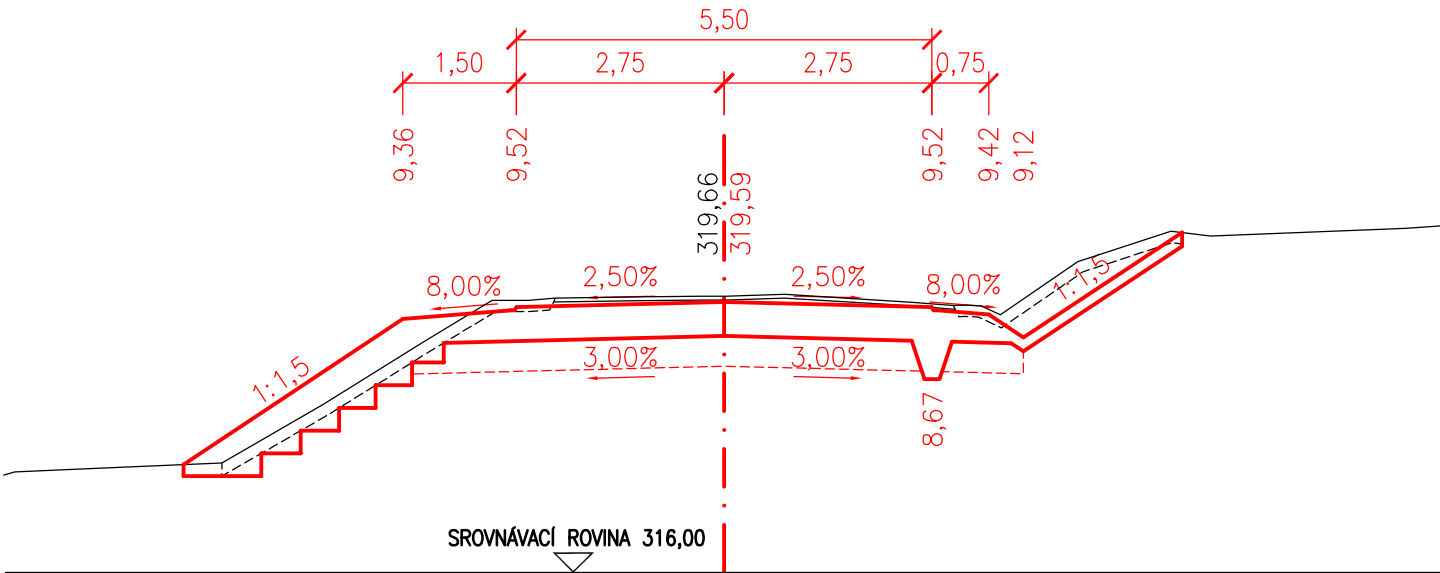


PŘÍČNÝ ŘEZ Č.43 0,84000

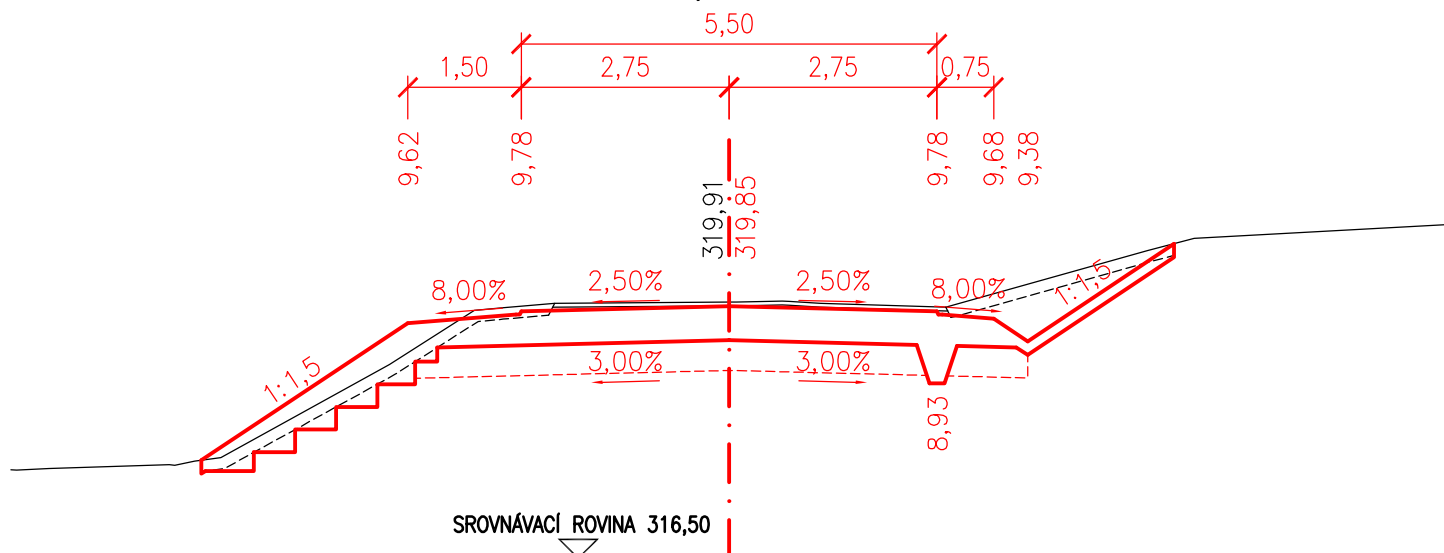


PŘÍČNÝ ŘEZ Č.44 0,86000

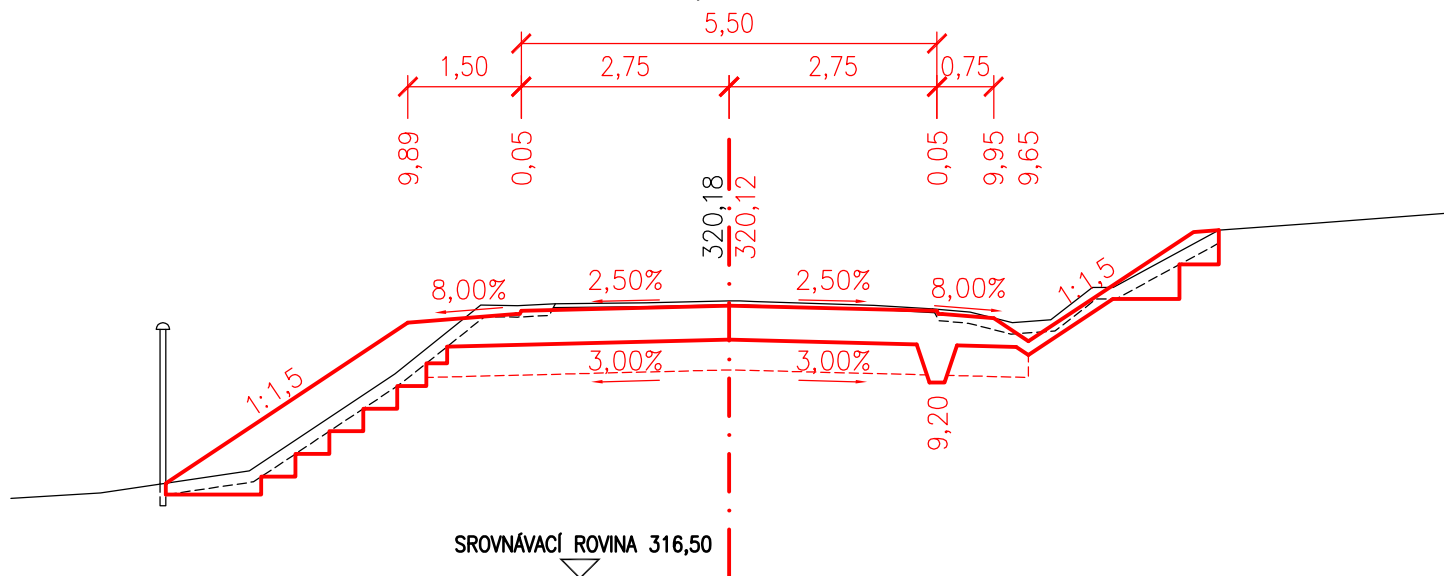


PŘÍČNÝ ŘEZ Č.45 0,88000

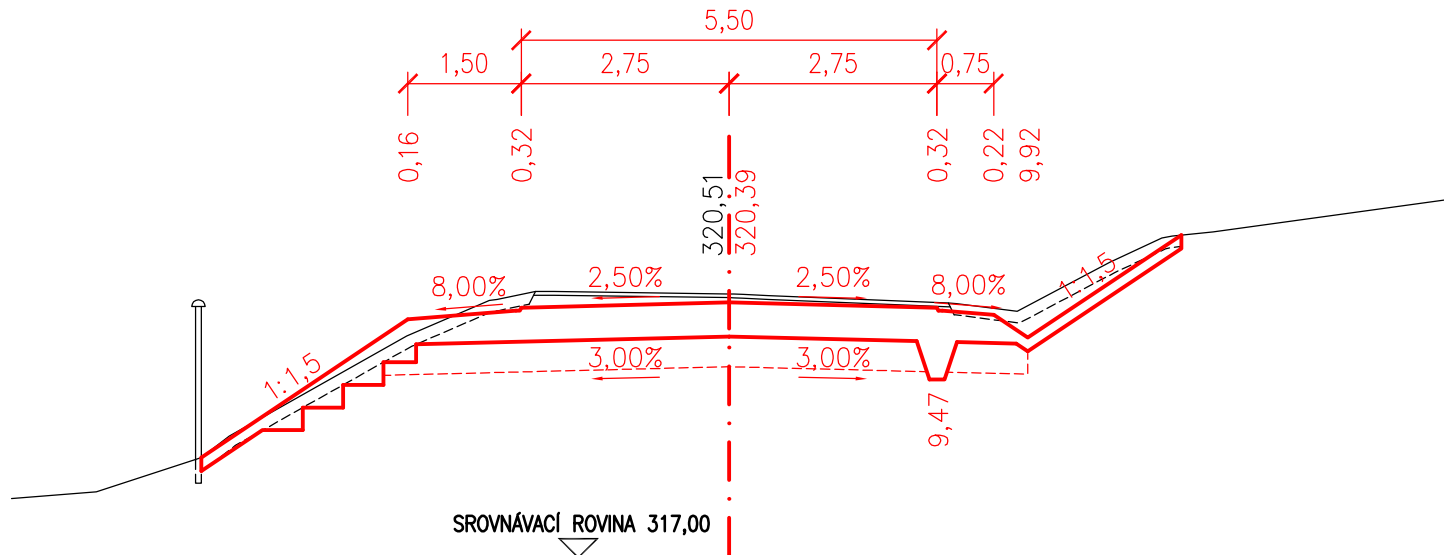


PŘÍČNÝ ŘEZ Č.46 0,90000

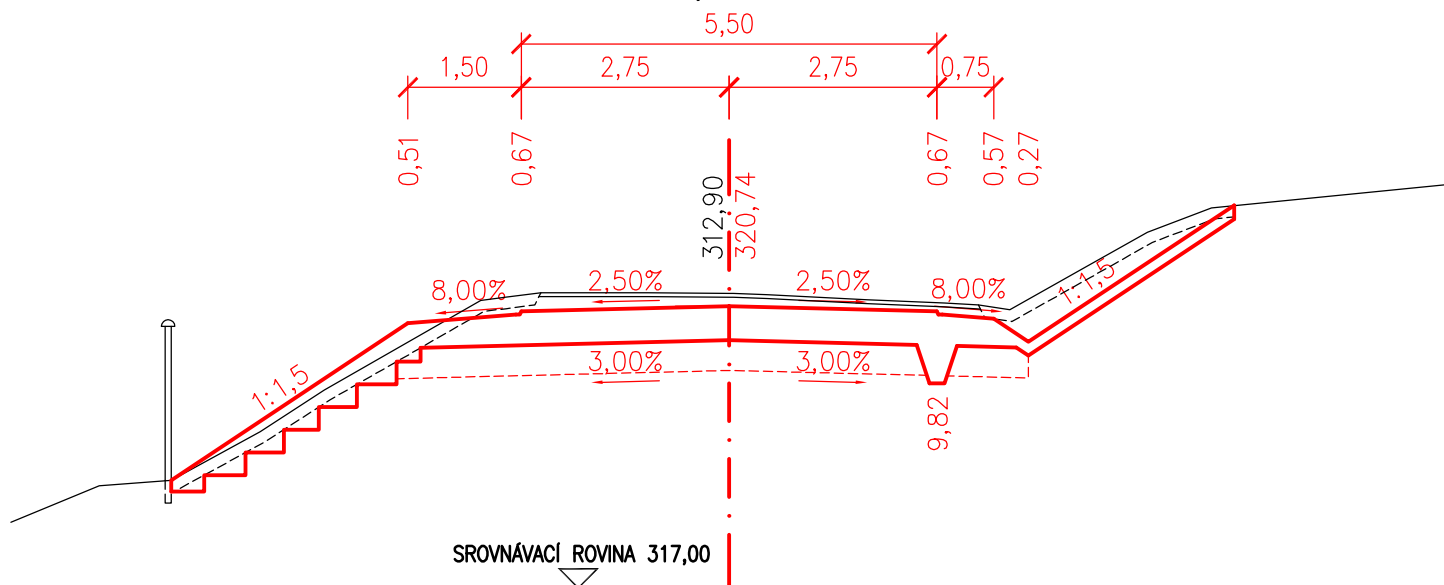


PŘÍČNÝ ŘEZ Č.47 0,92000

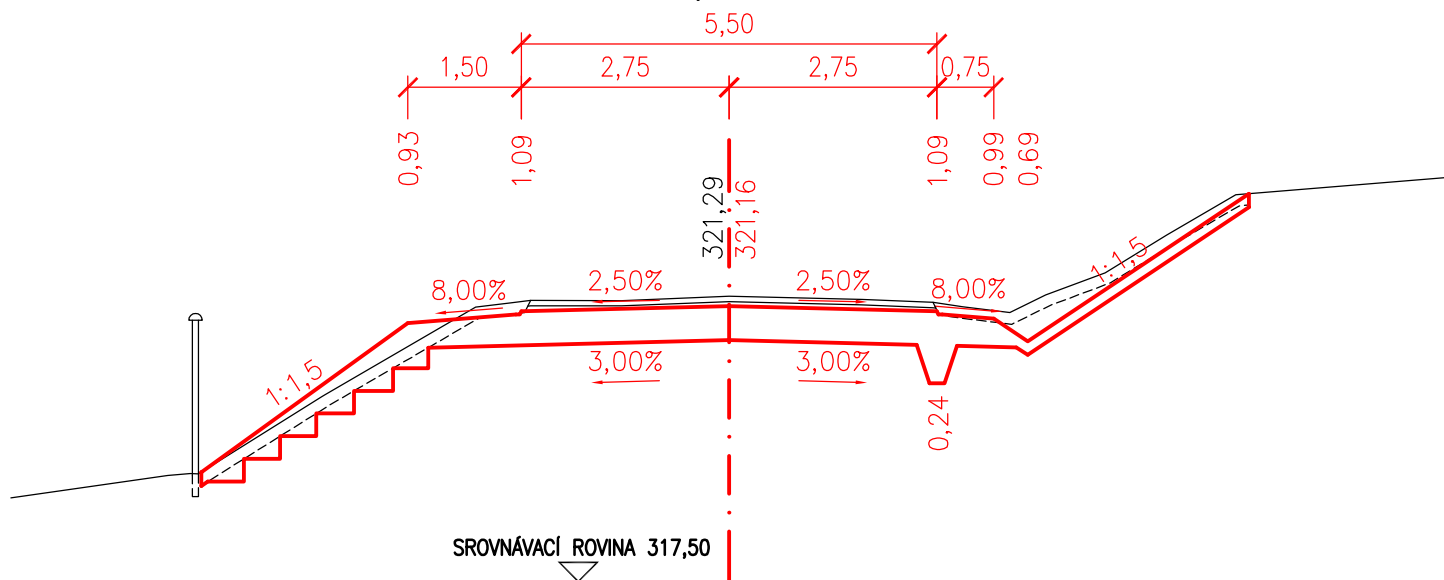


PŘÍČNÝ ŘEZ Č.48 0,94000

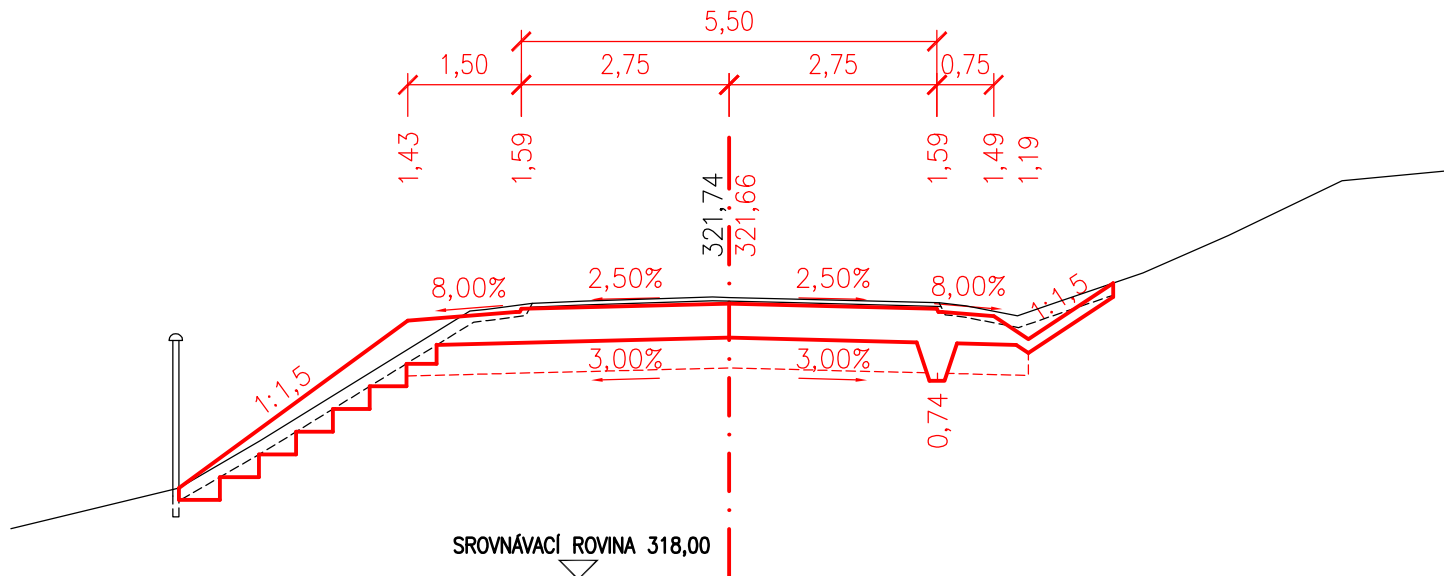


0,96000

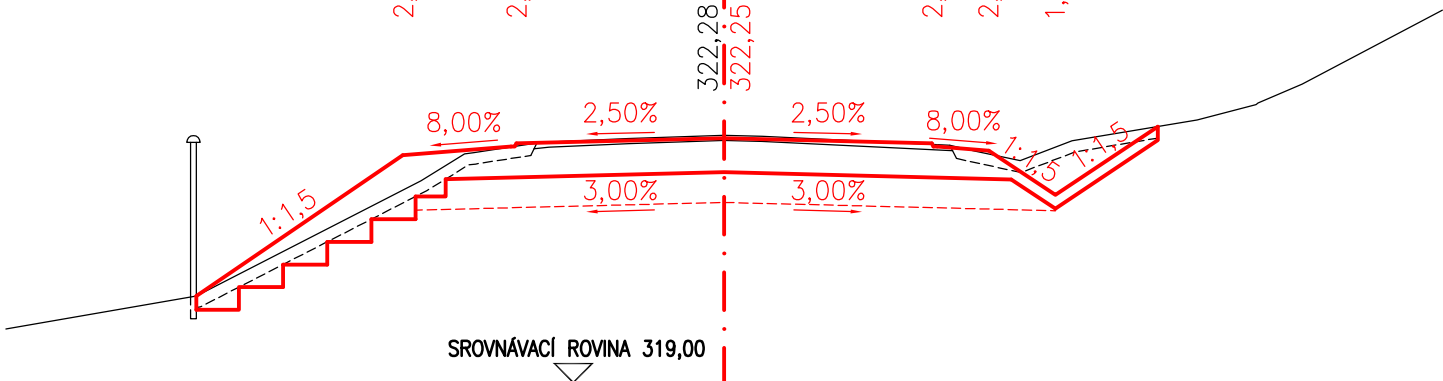


0,98000

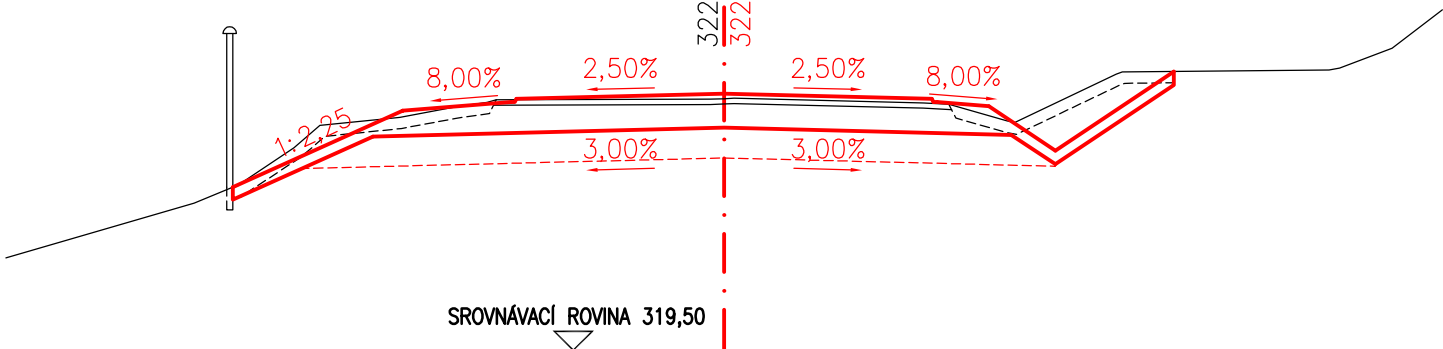


1,00000

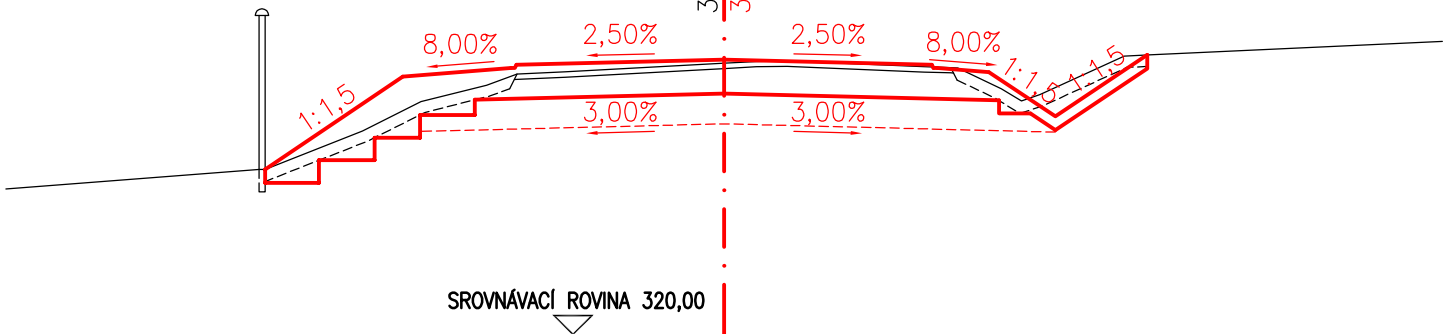


PŘÍČNÝ ŘEZ Č.52
1,02000

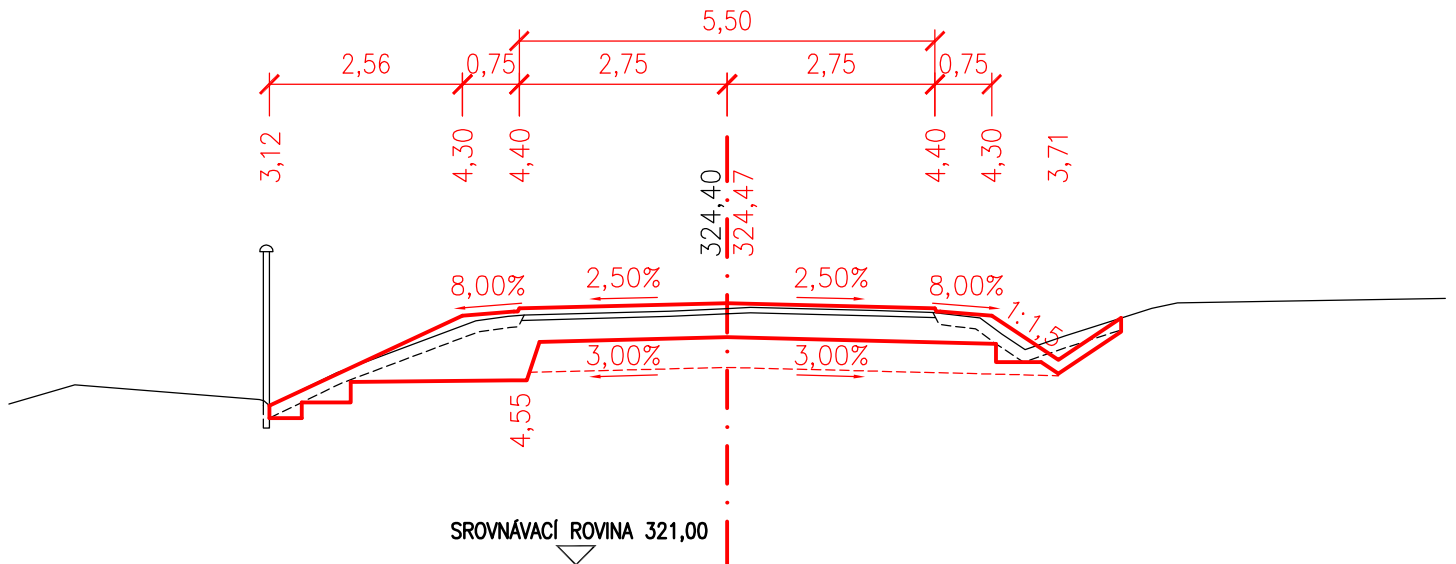

PŘÍČNÝ ŘEZ Č.53
1,04000

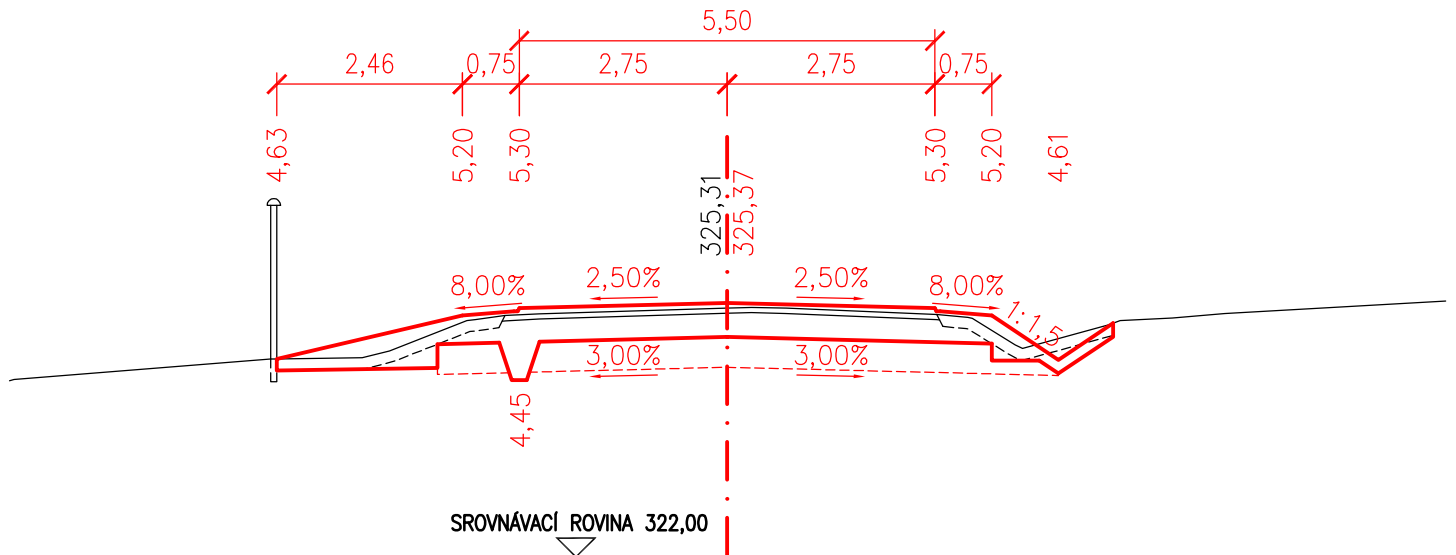

PŘÍČNÝ ŘEZ Č.54
1,06000

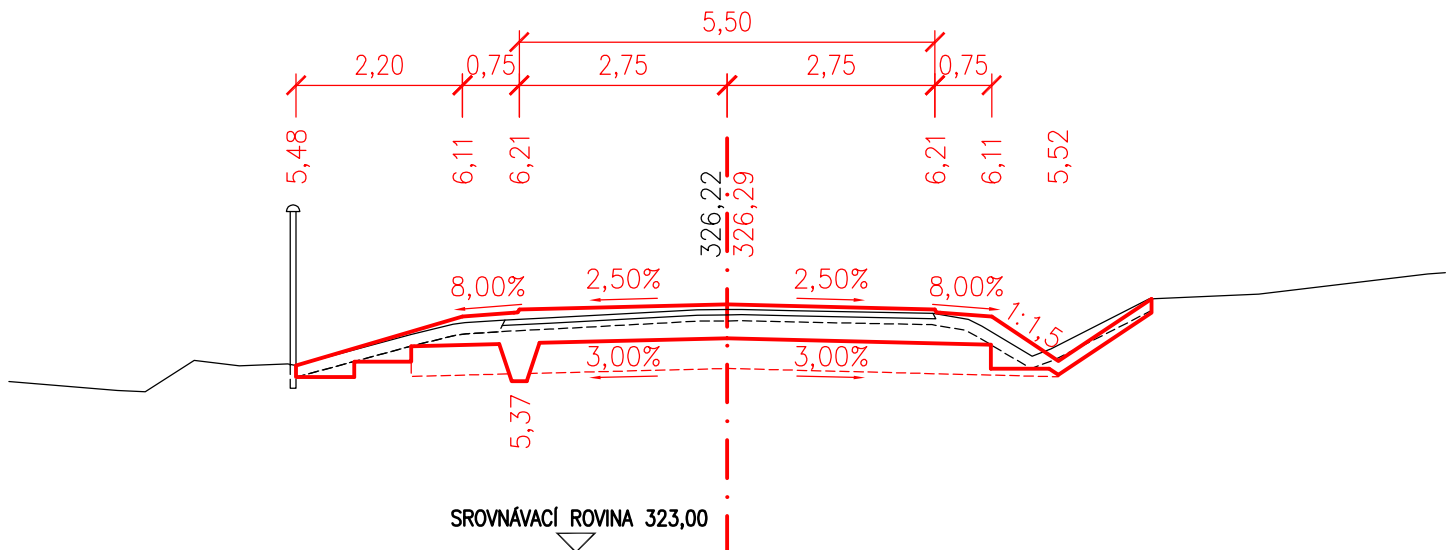

1,08000




1,10000




1,12000




PŘÍČNÝ ŘEZ Č.58 1,14000

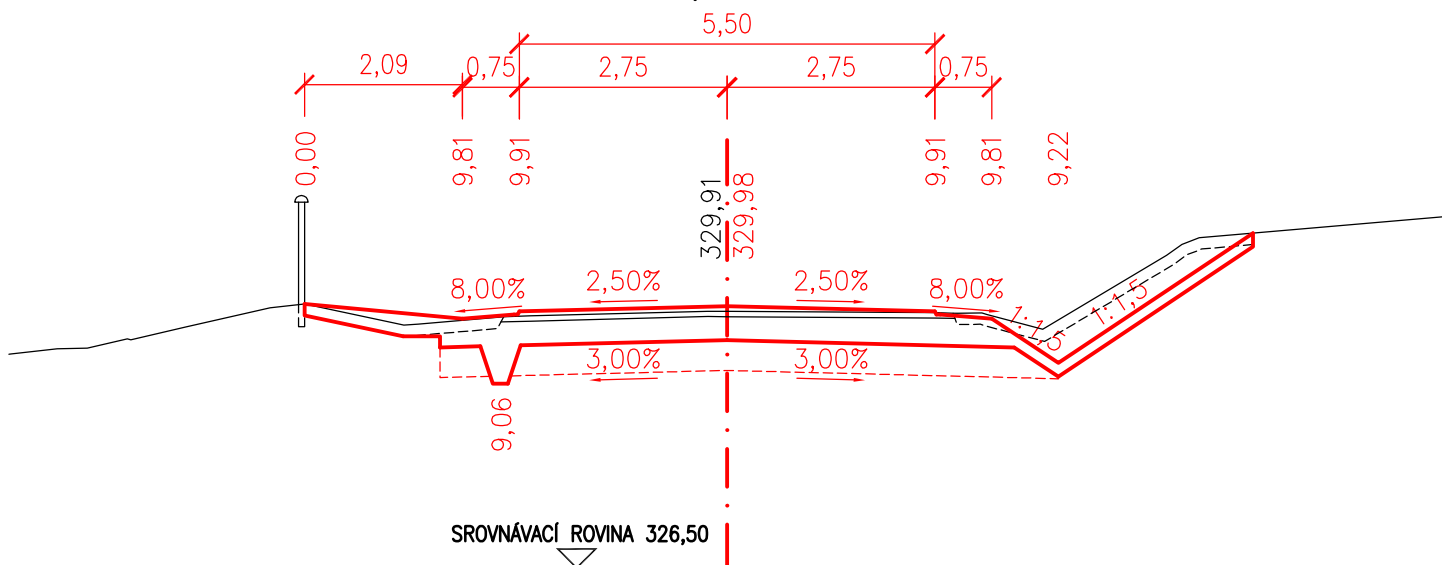

PŘÍČNÝ ŘEZ Č.59 1,16000

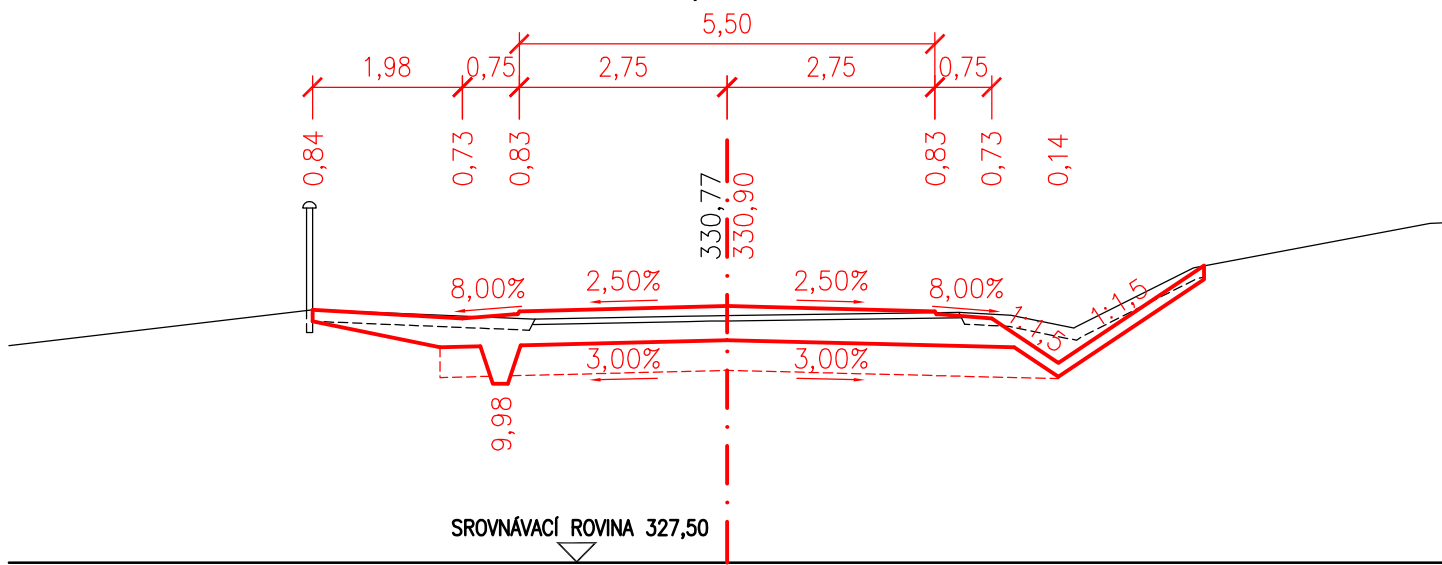

PŘÍČNÝ ŘEZ Č.60 1,18000

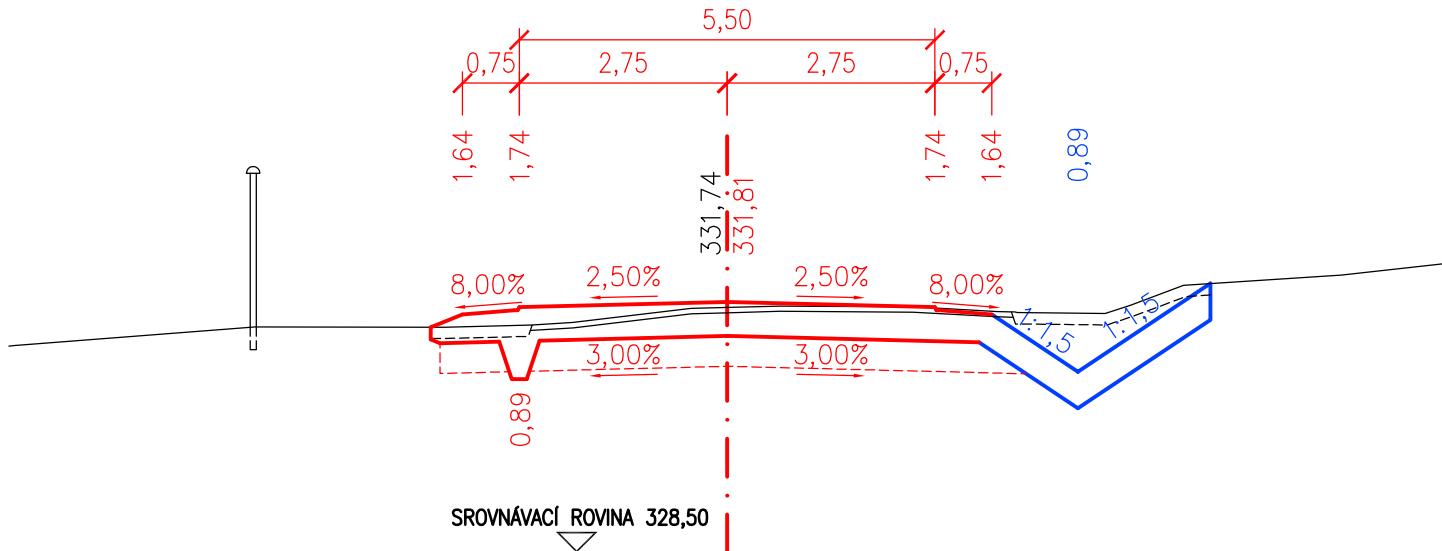

1,20000




1,22000




1,24000




PŘÍČNÝ ŘEZ Č.64 1,26000

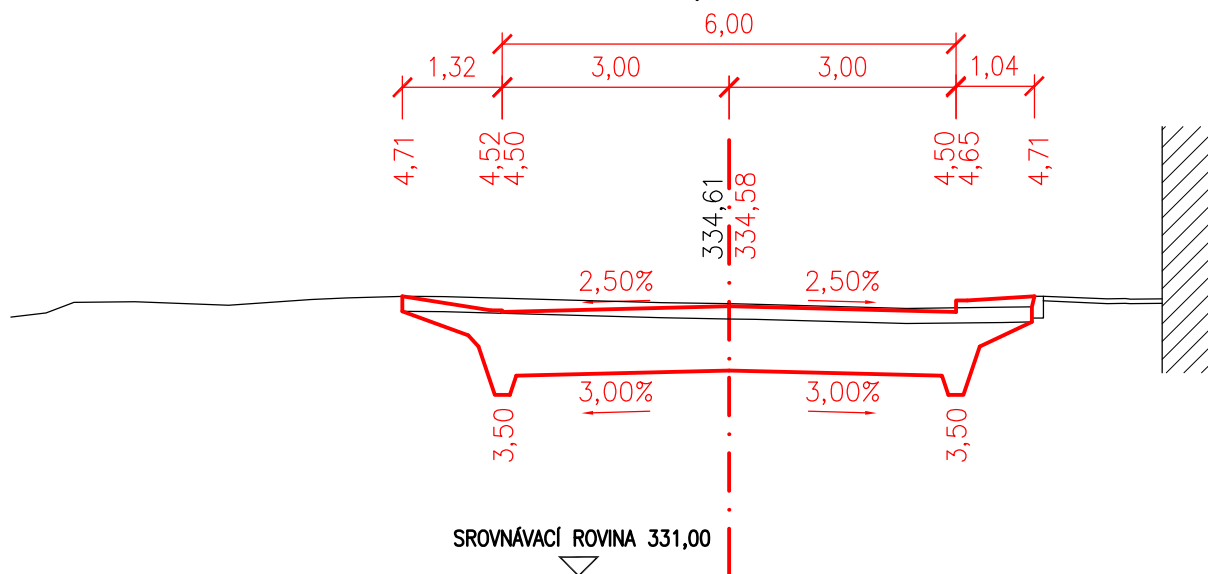


PŘÍČNÝ ŘEZ Č.65 1,28000

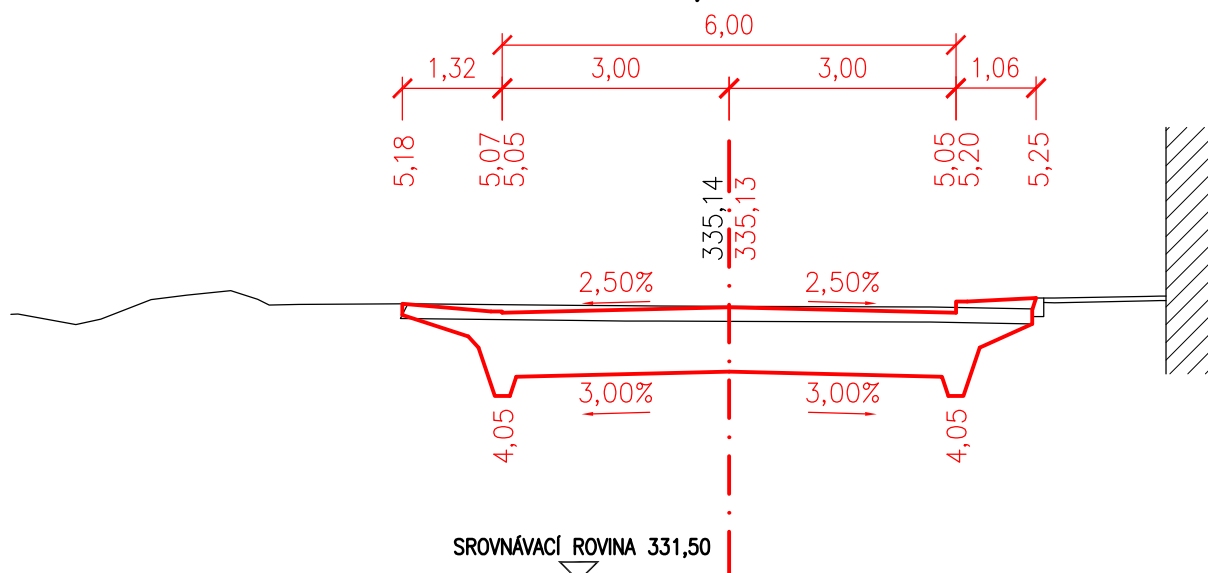


PŘÍČNÝ ŘEZ Č.66 1,30000

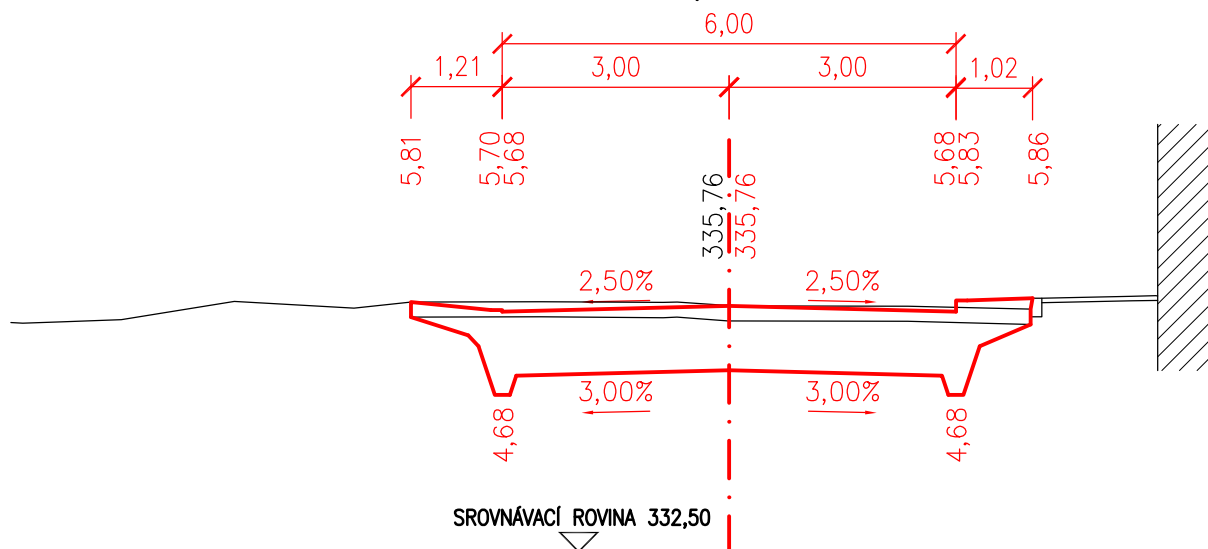


PŘÍČNÝ ŘEZ Č.67
1,32000

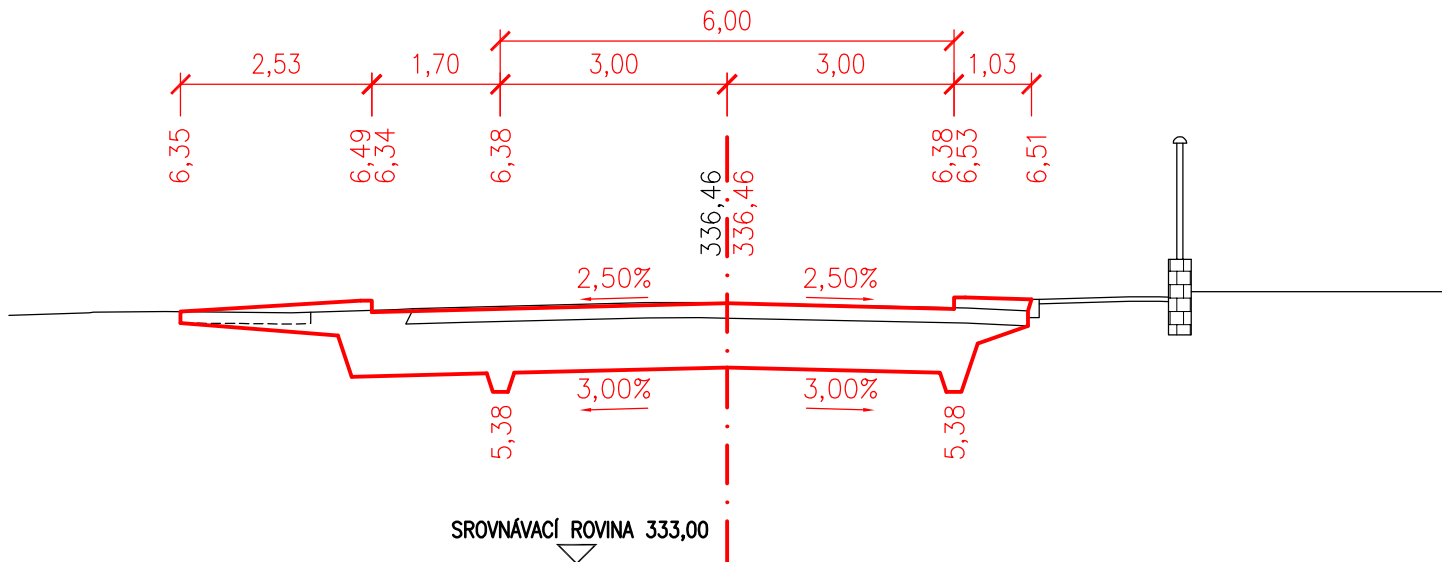


PŘÍČNÝ ŘEZ Č.68
1,34000

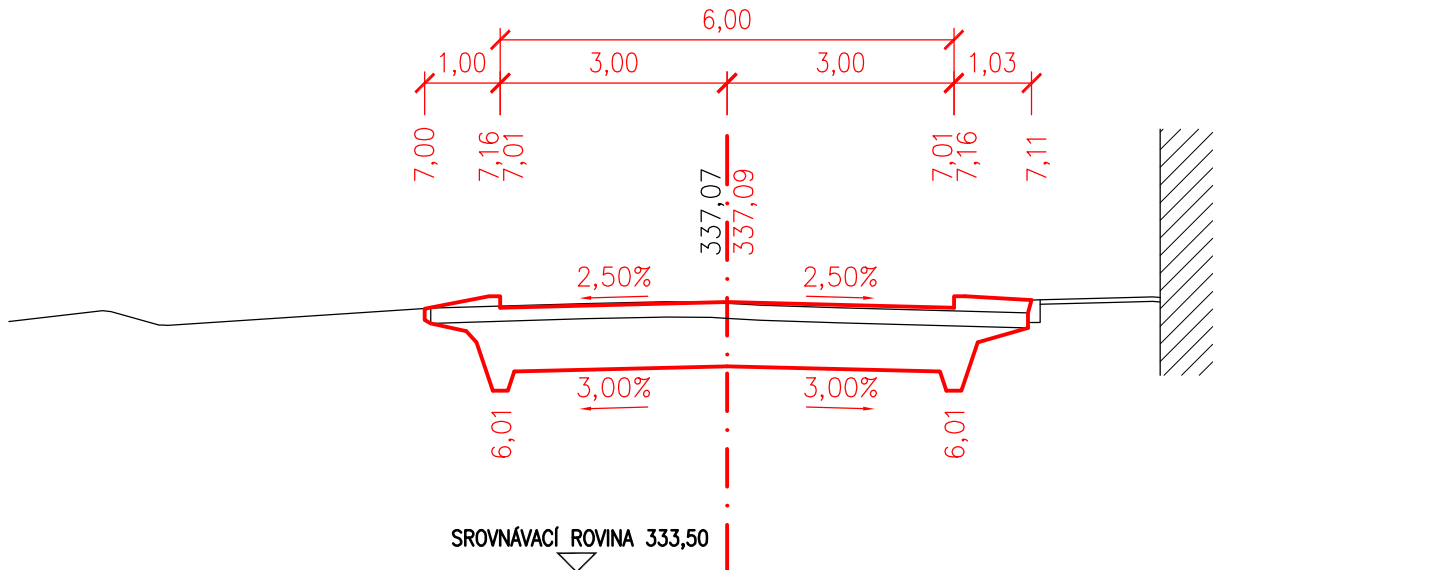


PŘÍČNÝ ŘEZ Č.69
1,36000

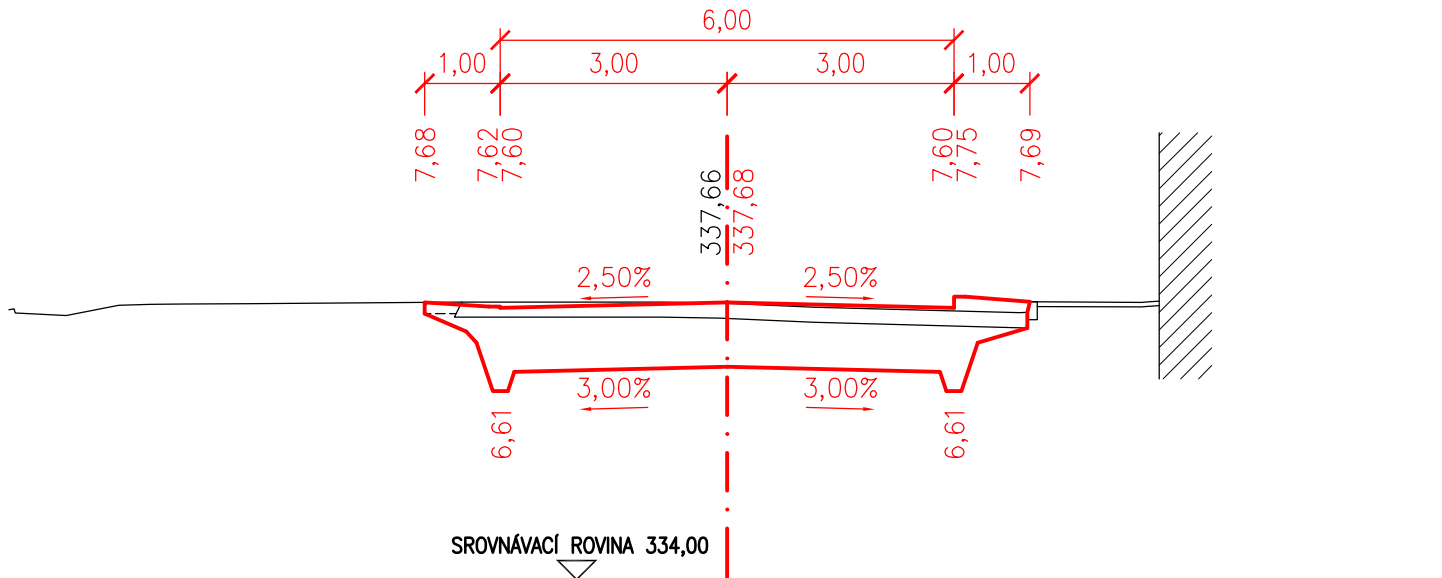


PŘÍČNÝ ŘEZ Č.70 1,38000

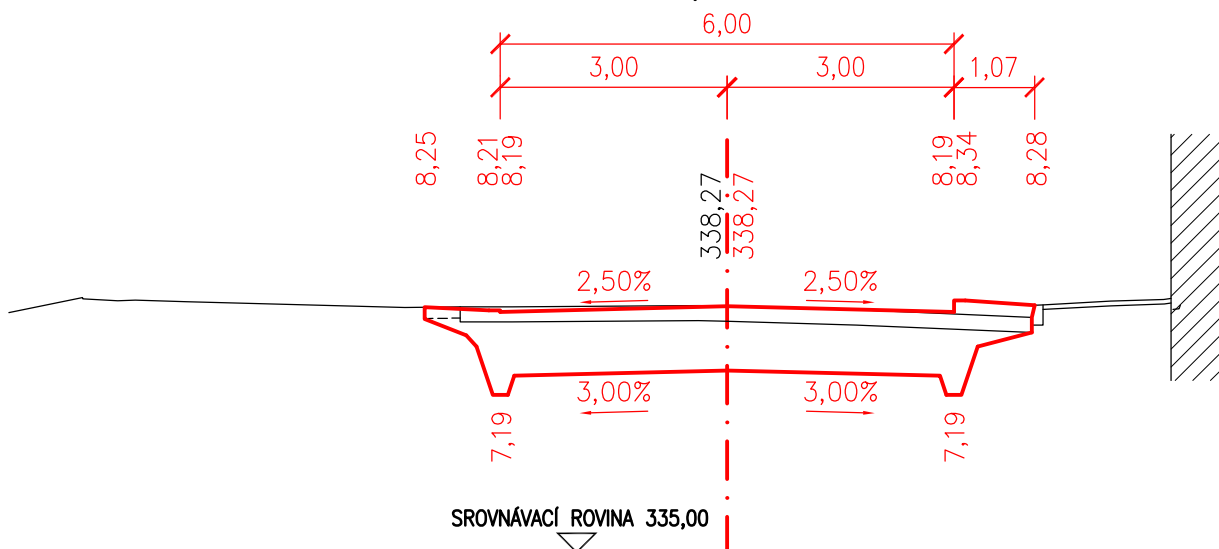


PŘÍČNÝ ŘEZ Č.71 1,40000

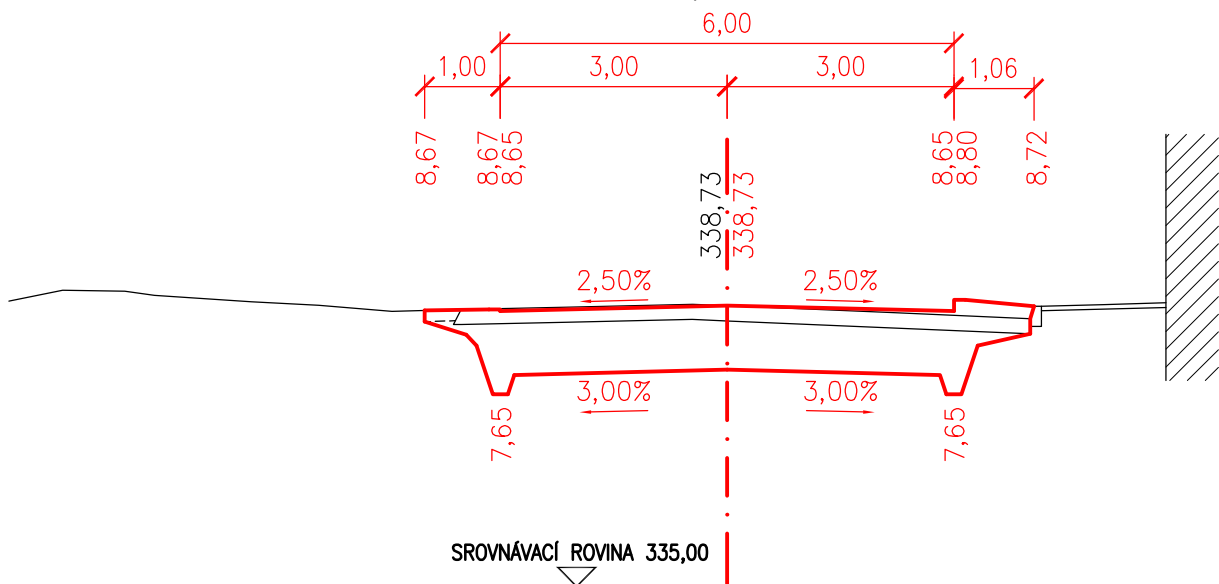


PŘÍČNÝ ŘEZ Č.72 1,42000

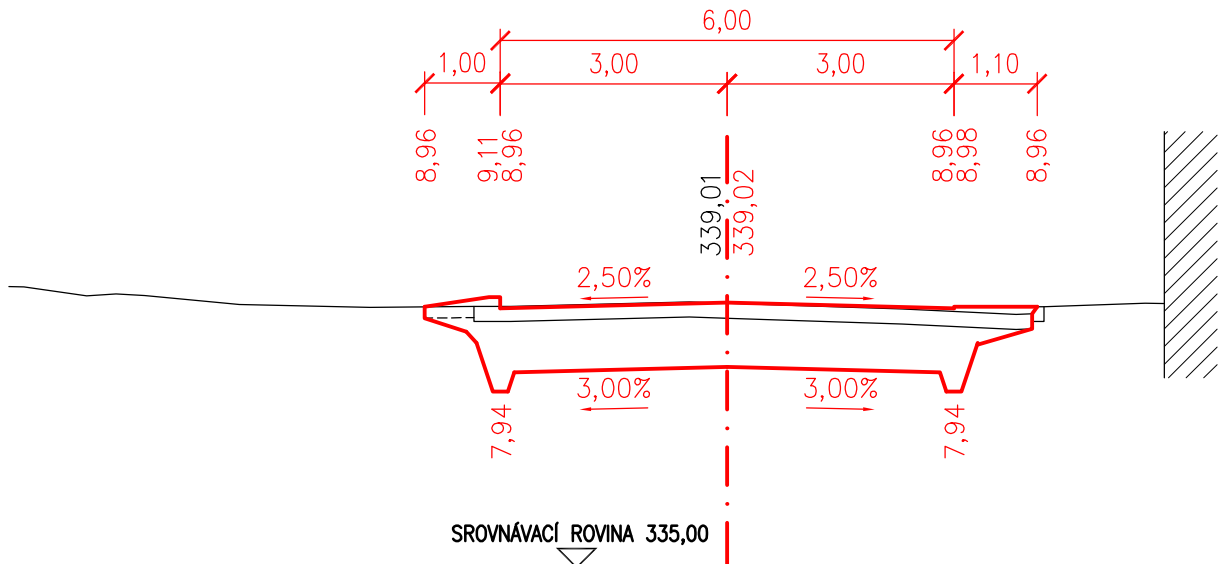


PŘÍČNÝ ŘEZ Č.73 1,44000

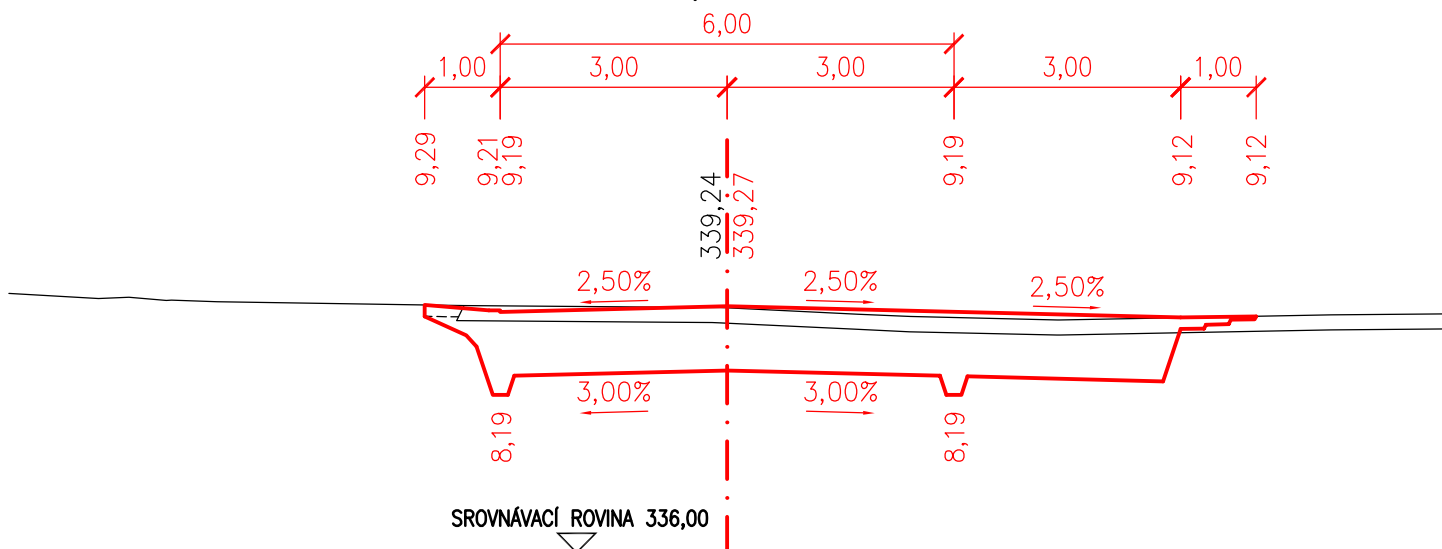


PŘÍČNÝ ŘEZ Č.74 1,46000

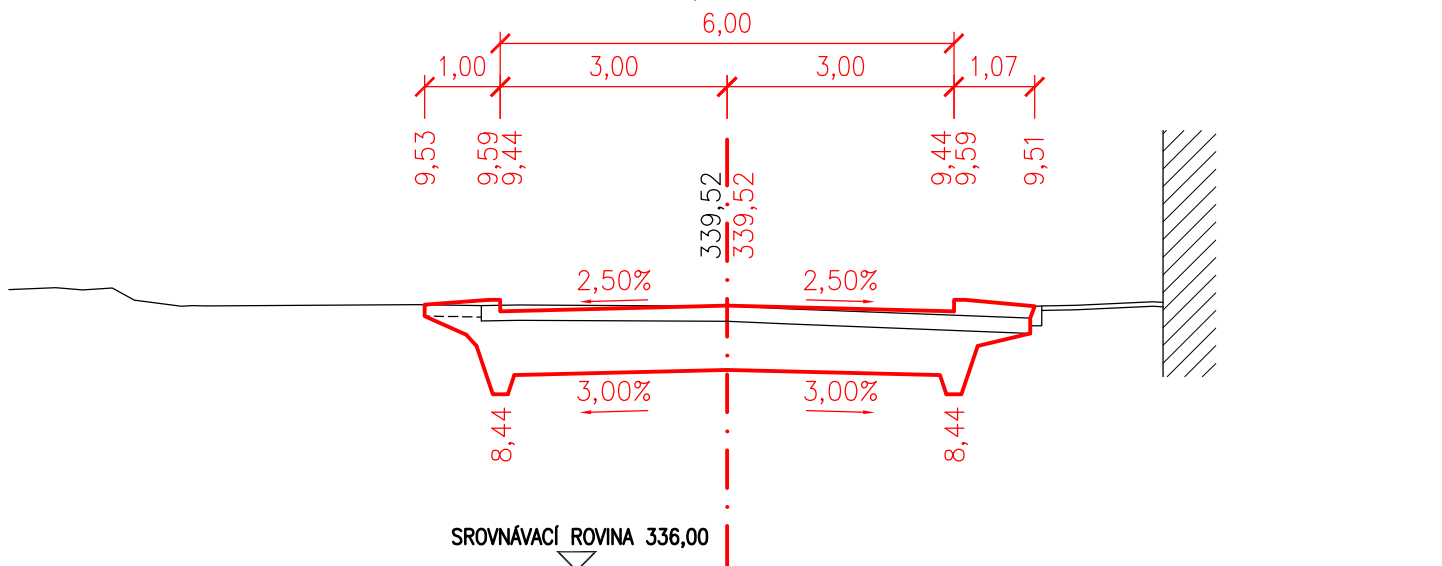


PŘÍČNÝ ŘEZ Č.75 1,48000

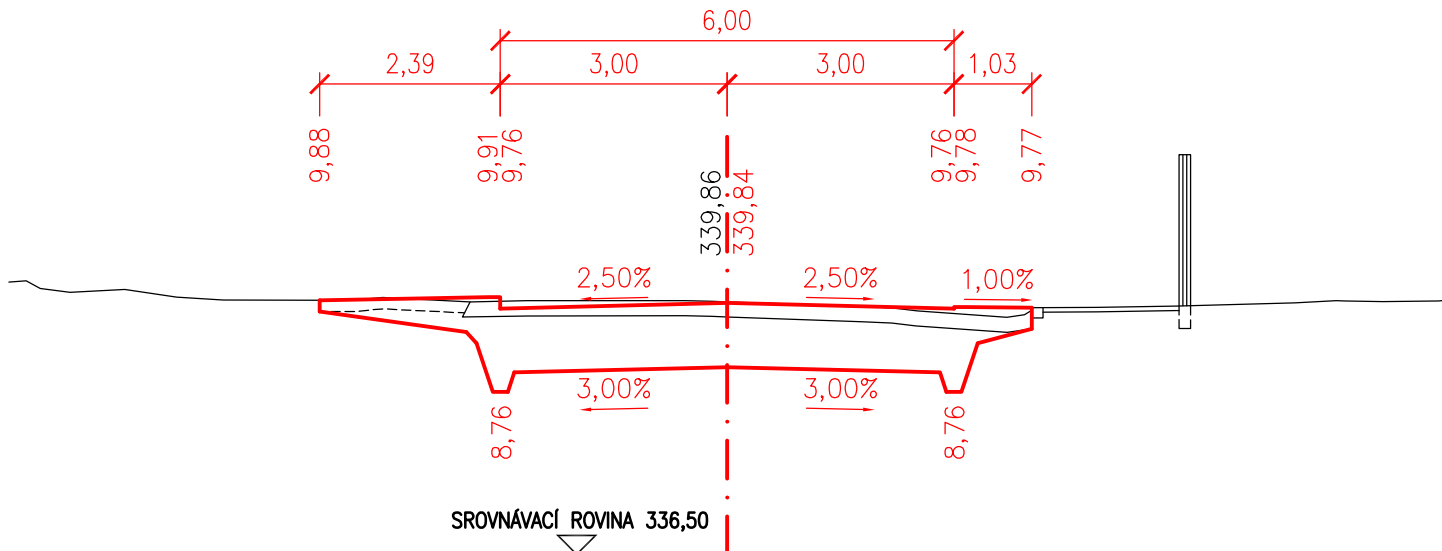


PŘÍČNÝ ŘEZ Č.76 1,50000

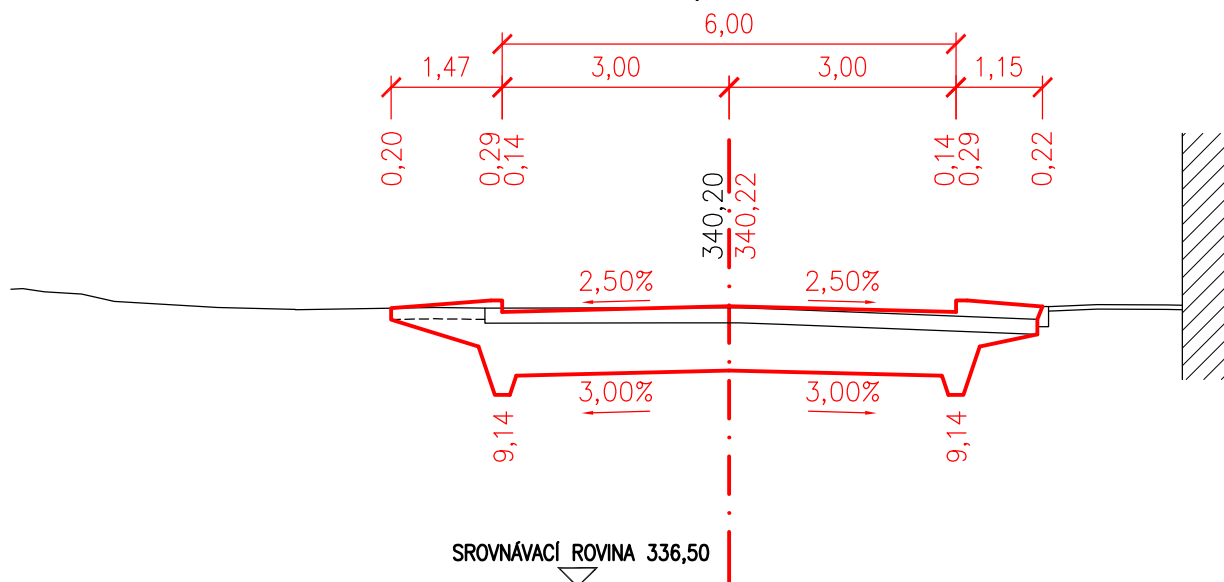


PŘÍČNÝ ŘEZ Č.77 1,52000

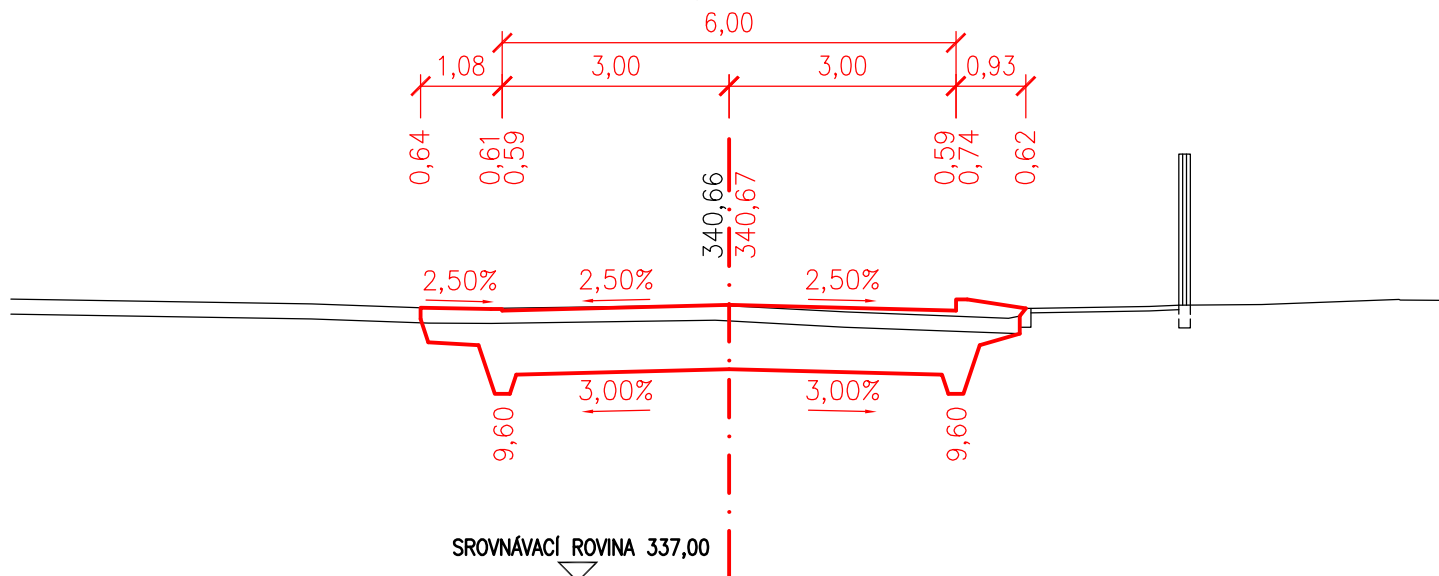


PŘÍČNÝ ŘEZ Č.78 1,54000

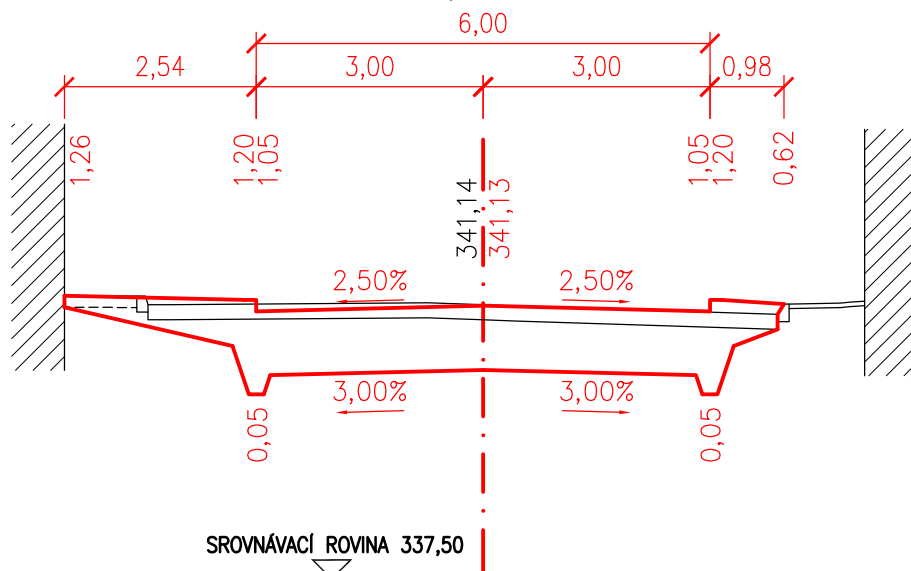


PŘÍČNÝ ŘEZ Č.79
1,56000

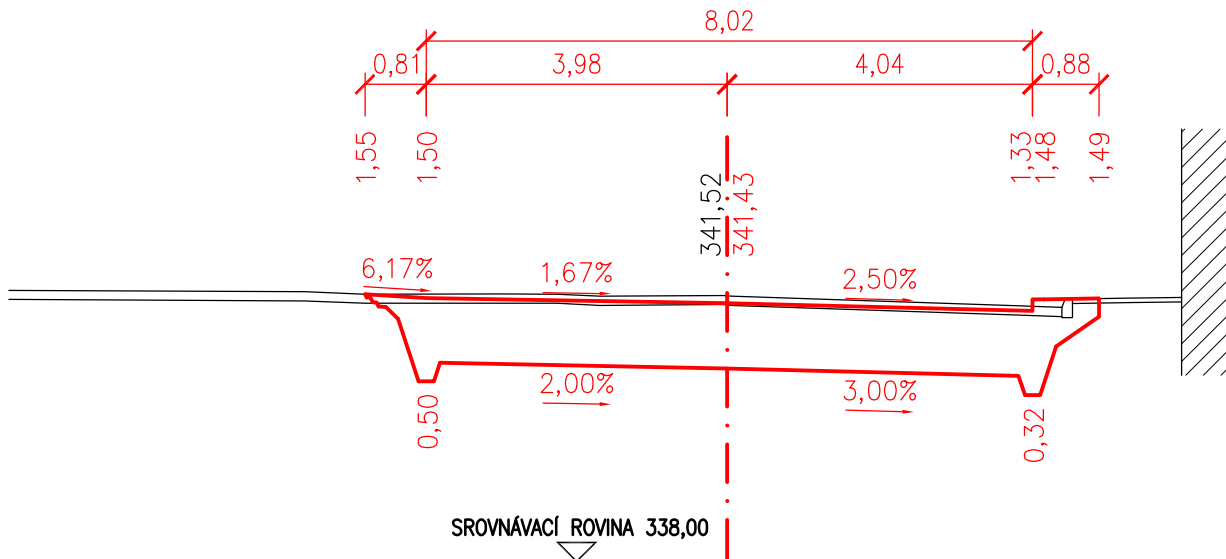


PŘÍČNÝ ŘEZ Č.80
1,58000

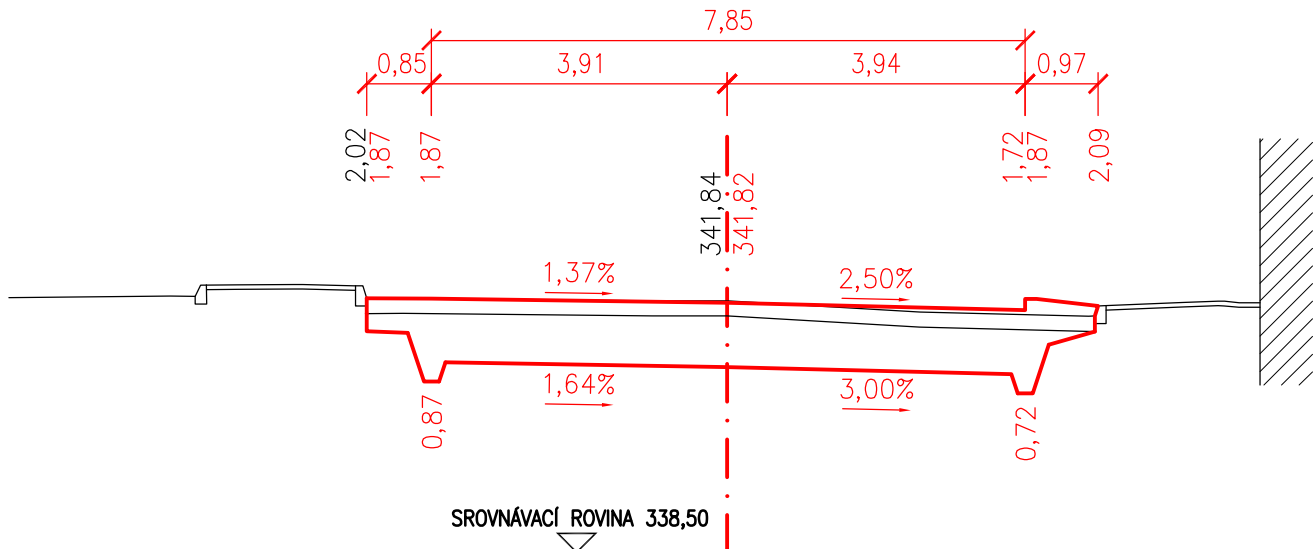


PŘÍČNÝ ŘEZ Č.81
1,60000

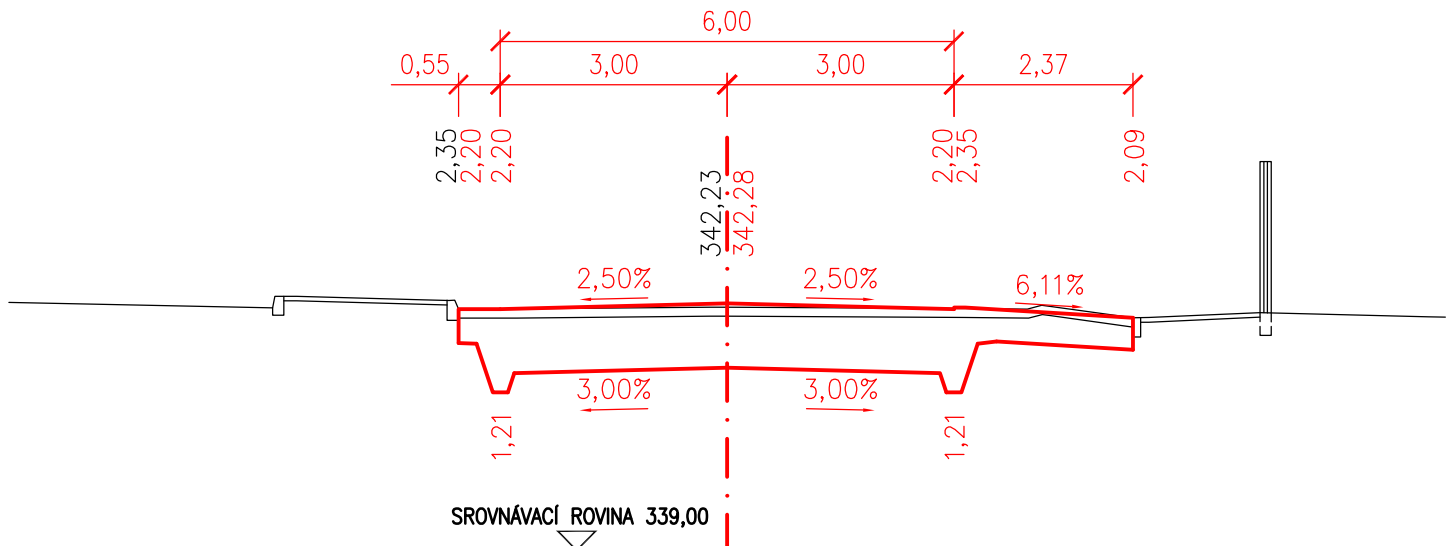


PŘÍČNÝ ŘEZ Č.82 1,62000

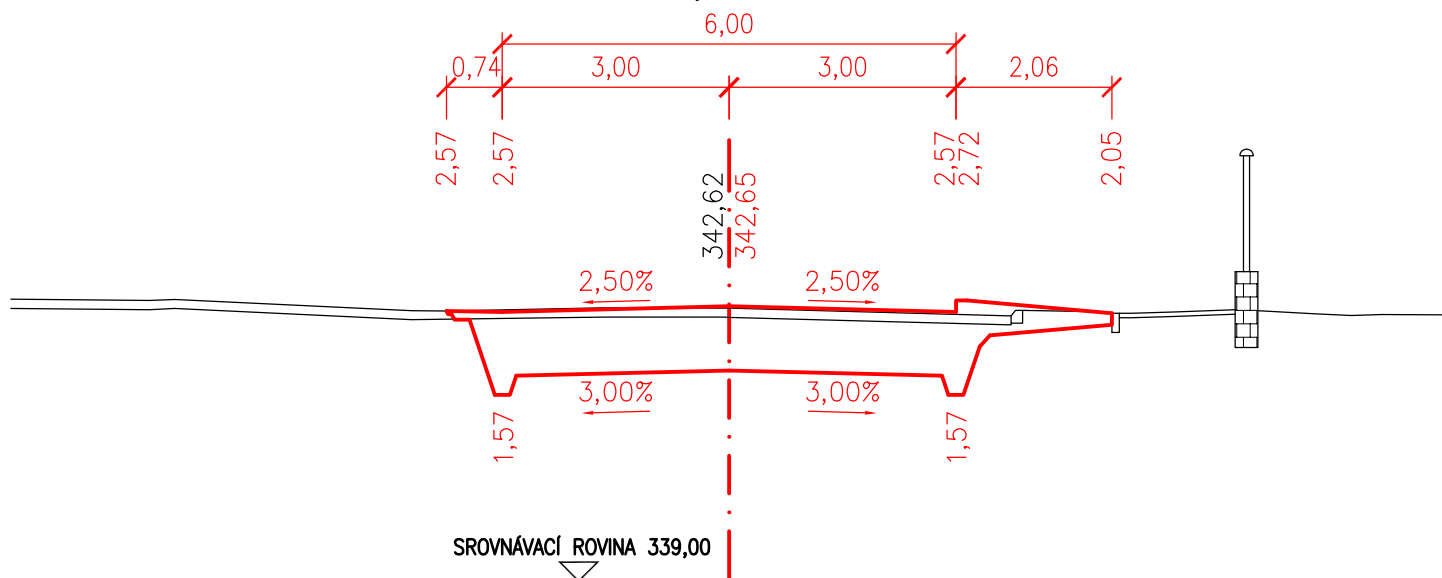

PŘÍČNÝ ŘEZ Č.83 1,64000

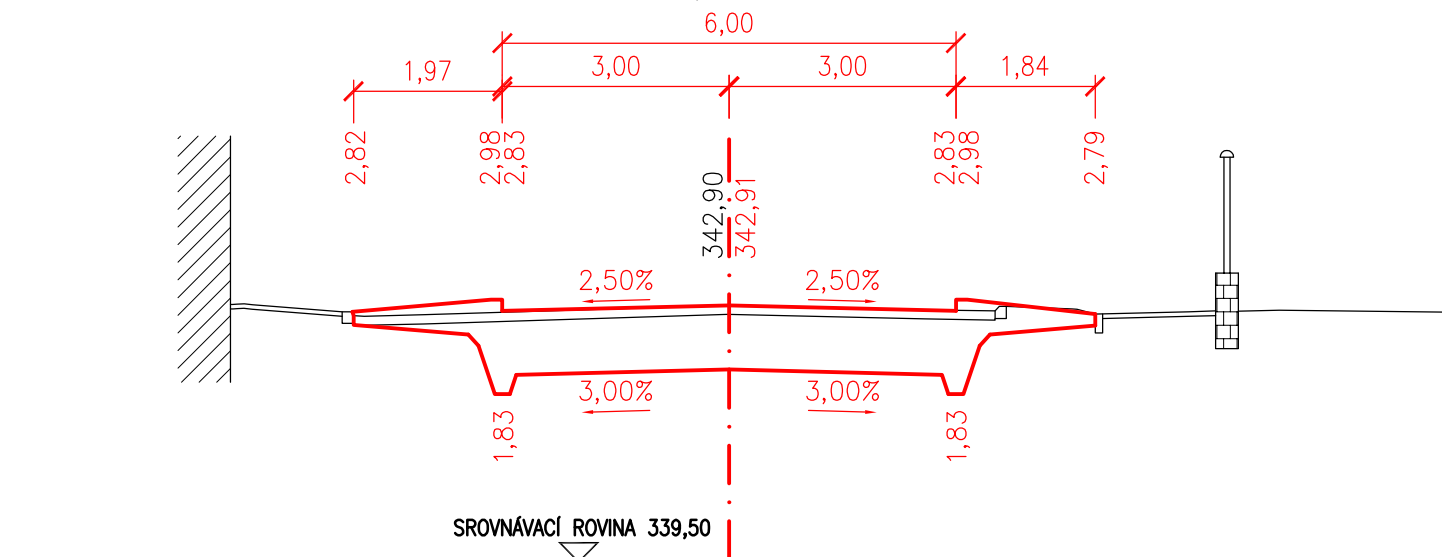

PŘÍČNÝ ŘEZ Č.84 1,66000

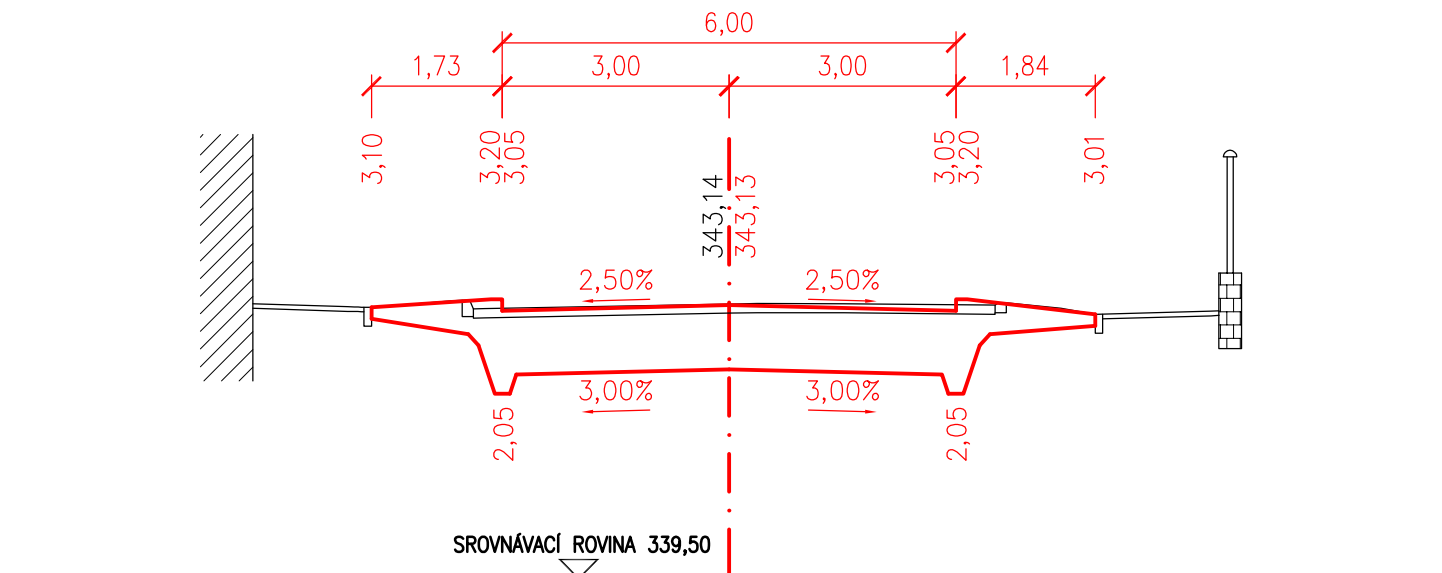

1,68000




1,70000




1,72000




PŘÍČNÝ ŘEZ Č.88 1,74000

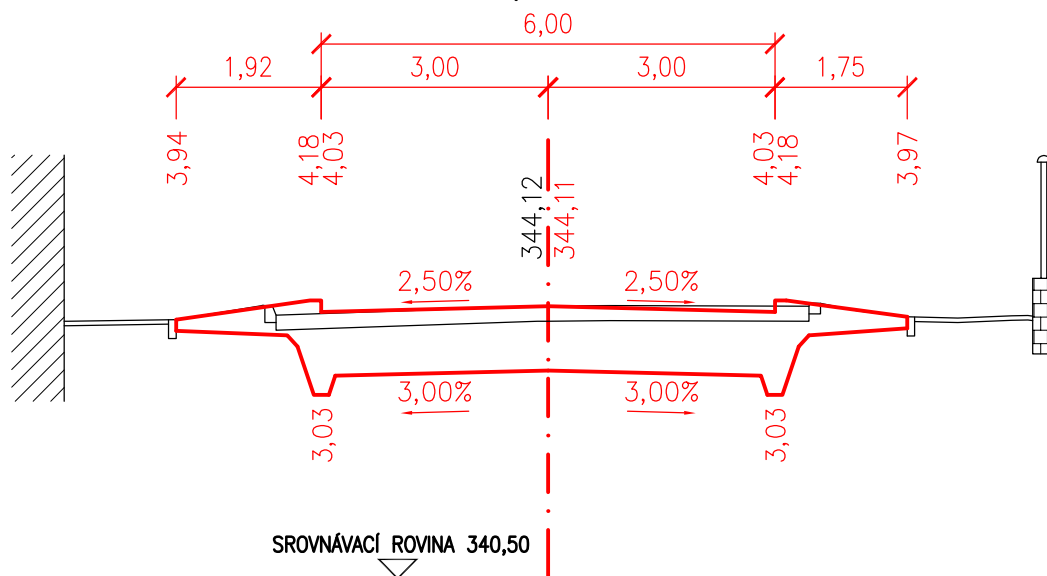


PŘÍČNÝ ŘEZ Č.89 1,76000

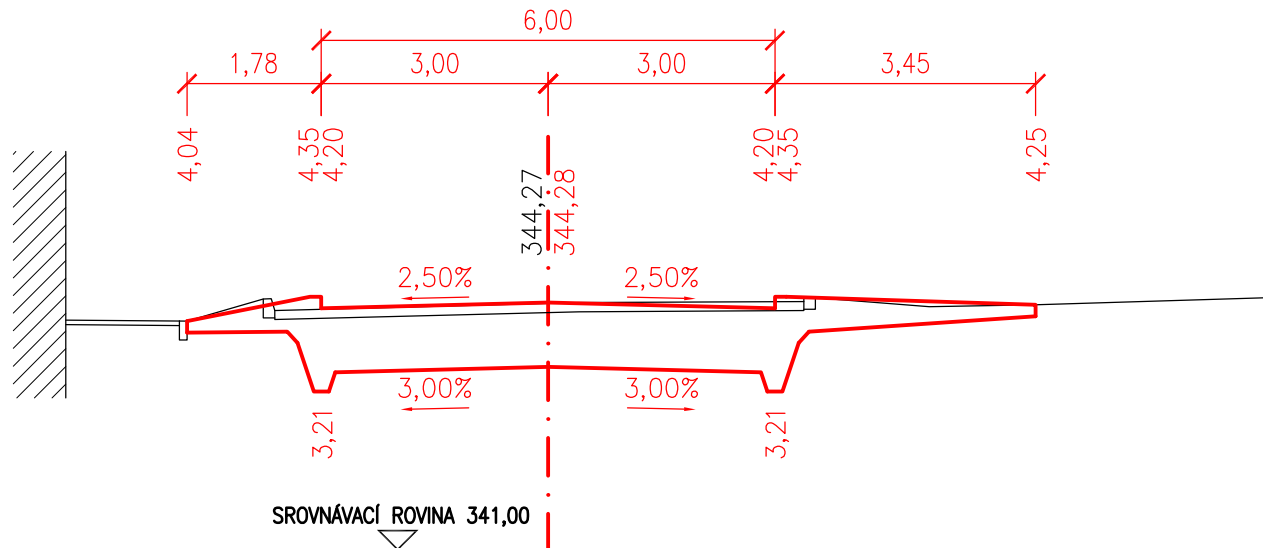


PŘÍČNÝ ŘEZ Č.90 1,78000

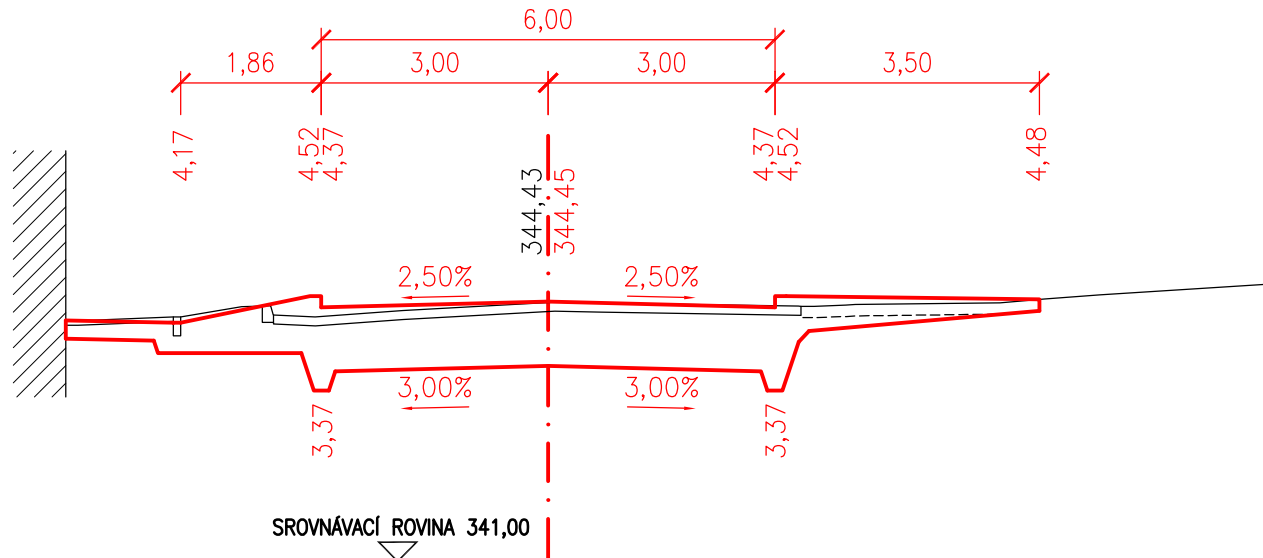


PŘÍČNÝ ŘEZ Č.91 1,80000

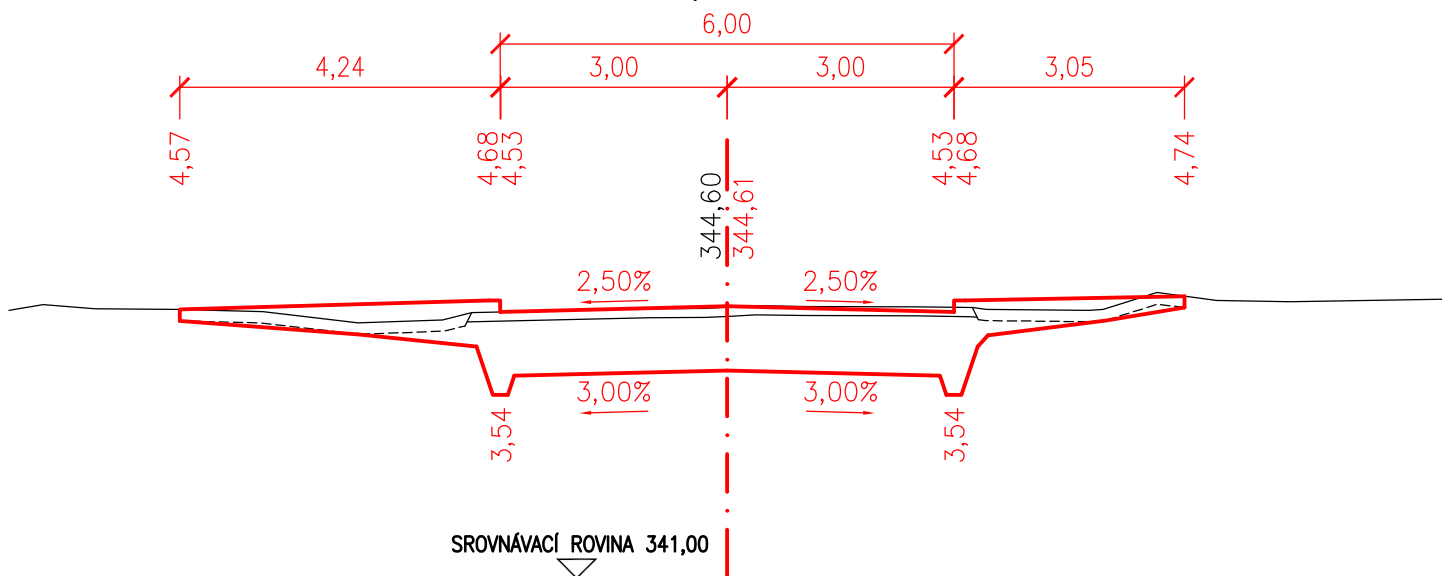

PŘÍČNÝ ŘEZ Č.92 1,82000

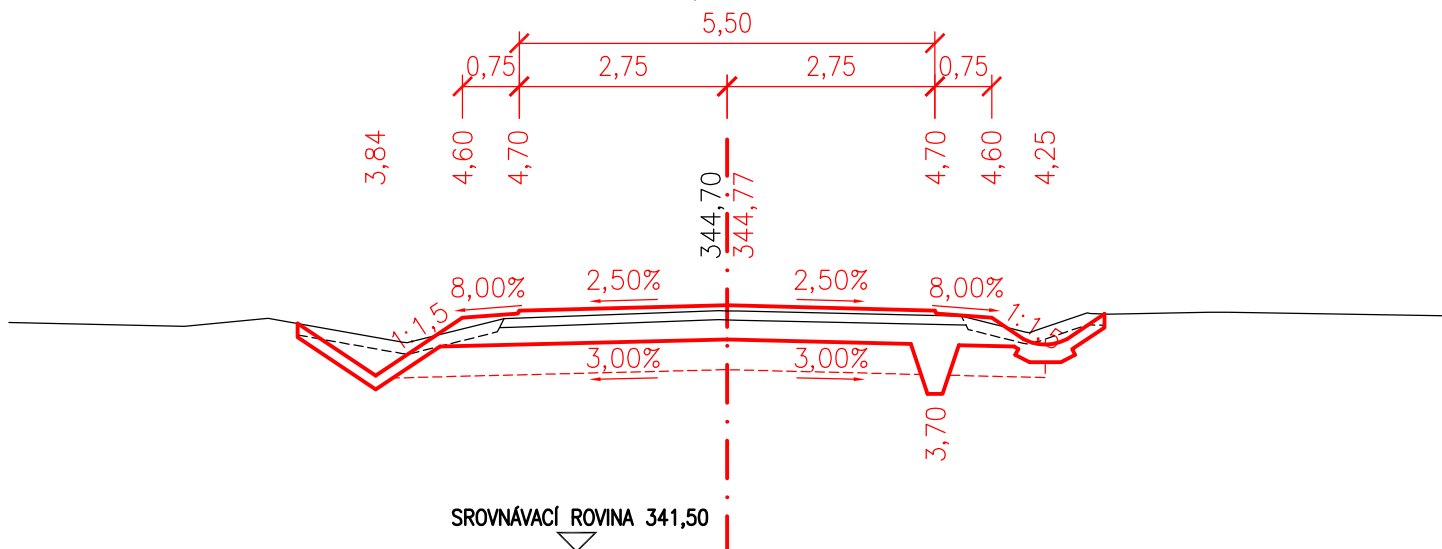

PŘÍČNÝ ŘEZ Č.93 1,84000

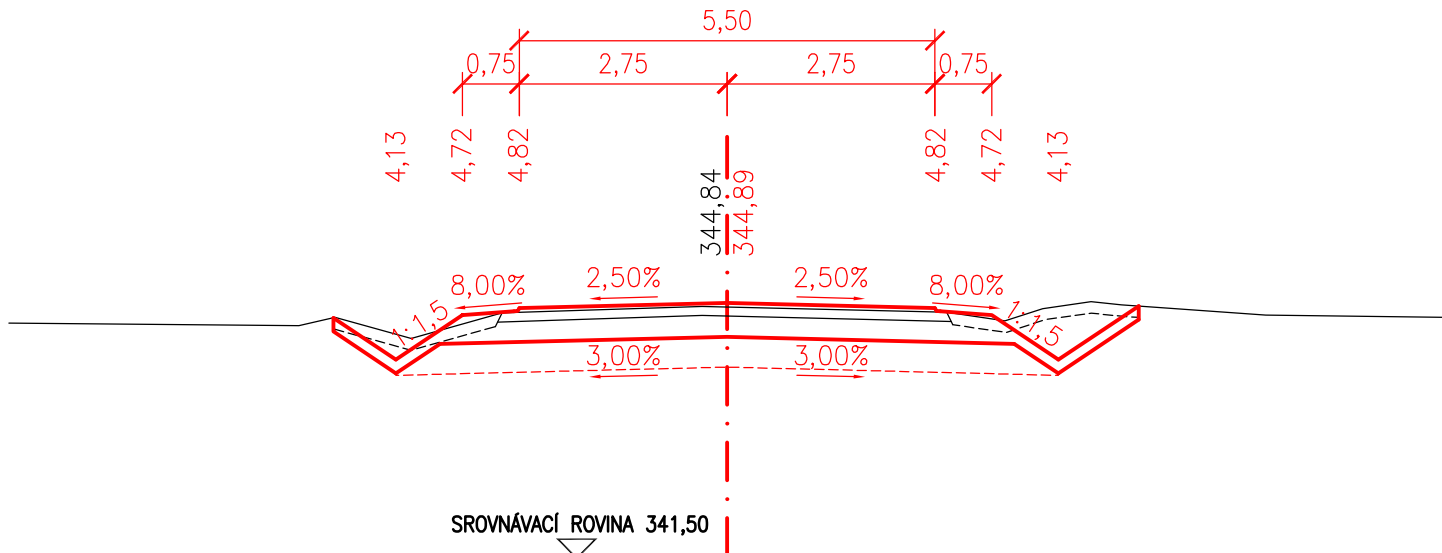

1,86000



1,88000



1,90000



1,92000



1.94000



1,96000



1,98000



2,00000



2,02000



2.04000




2.06000




2.08000




PŘÍČNÝ ŘEZ Č.106
2,10000

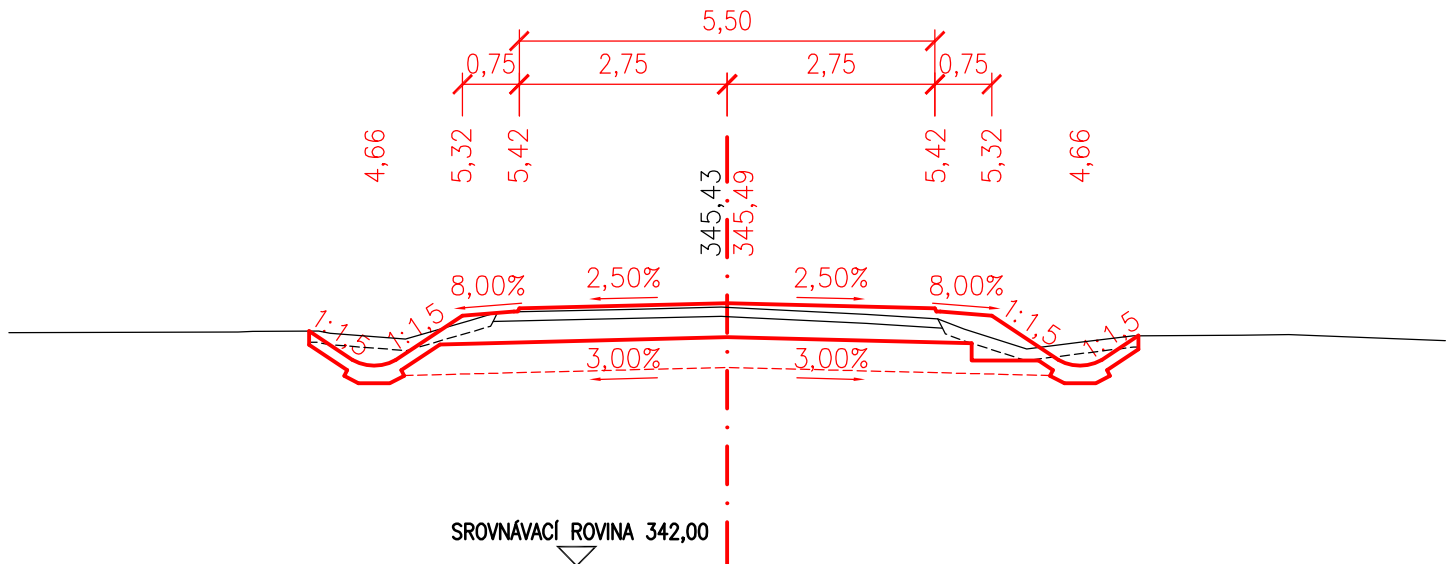

PŘÍČNÝ ŘEZ Č.107
2,12000

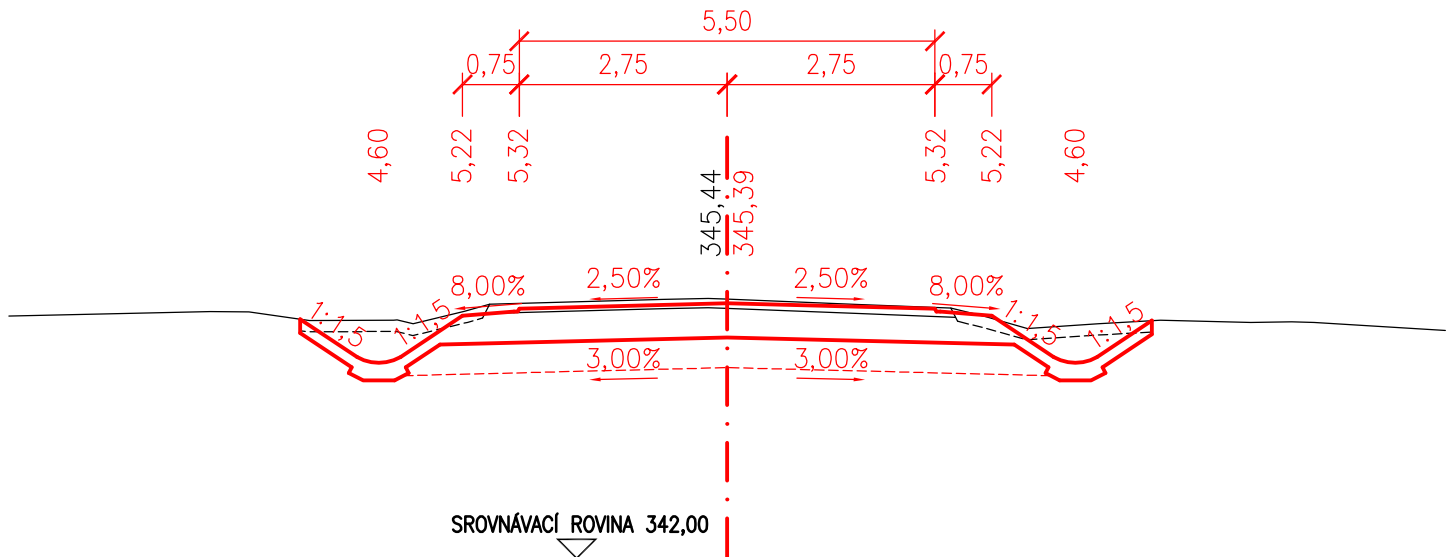

PŘÍČNÝ ŘEZ Č.108
2,14000

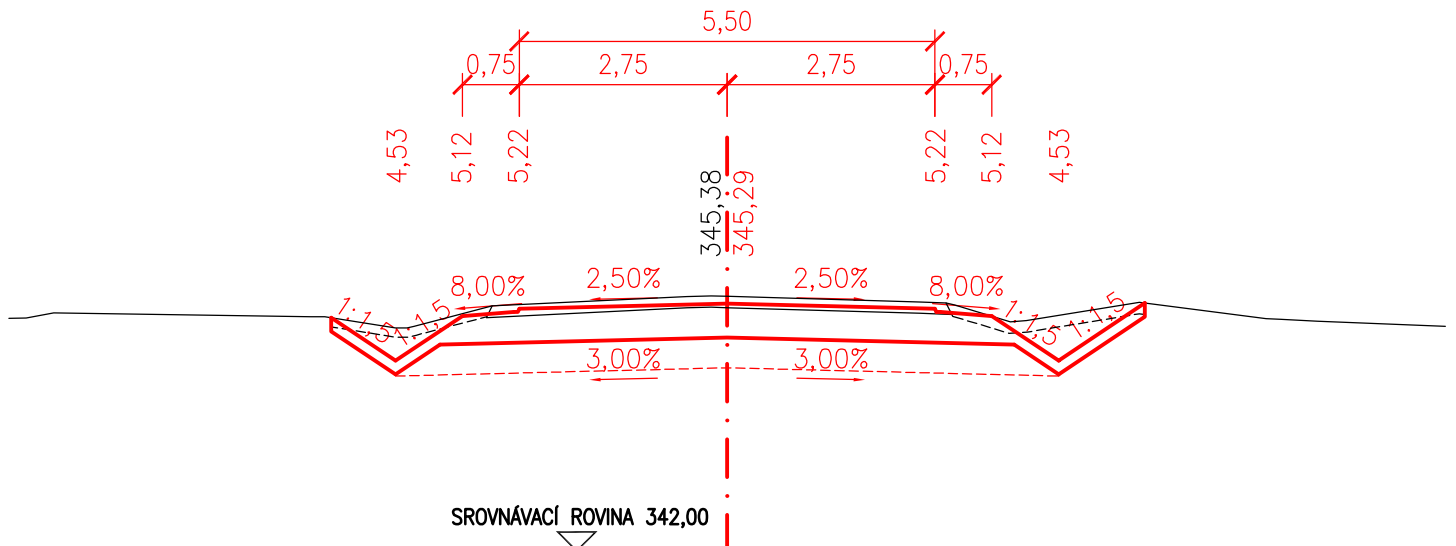

2,16000



2,18000



2,20000



2,22000



2,24000



2,26000



2,28000



2,30000



2,32000



2,34000




2,36000




2,38000




PŘÍČNÝ ŘEZ Č.121
2,40000

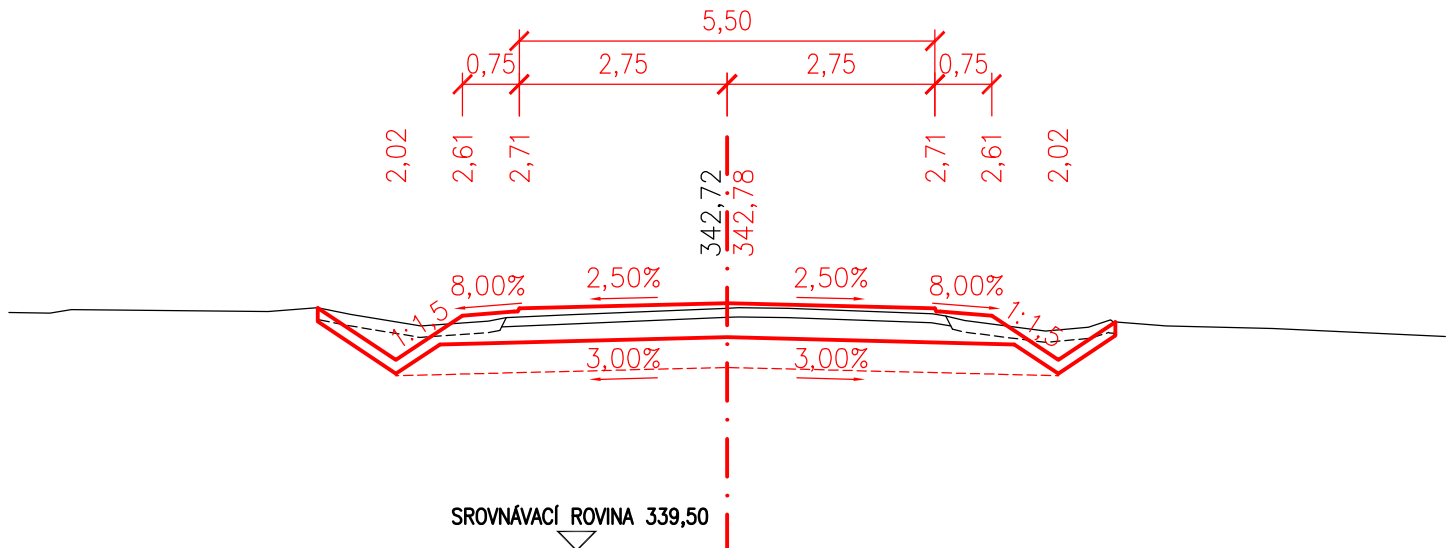


PŘÍČNÝ ŘEZ Č.122
2,42000

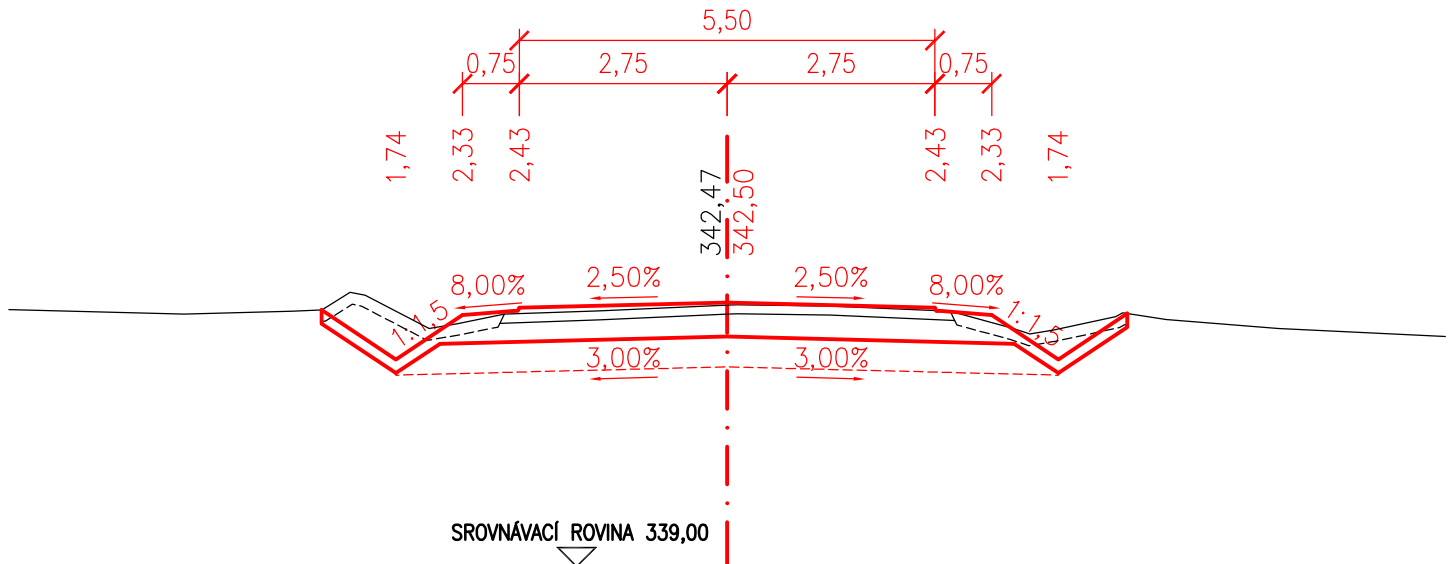


PŘÍČNÝ ŘEZ Č.123
2,44000

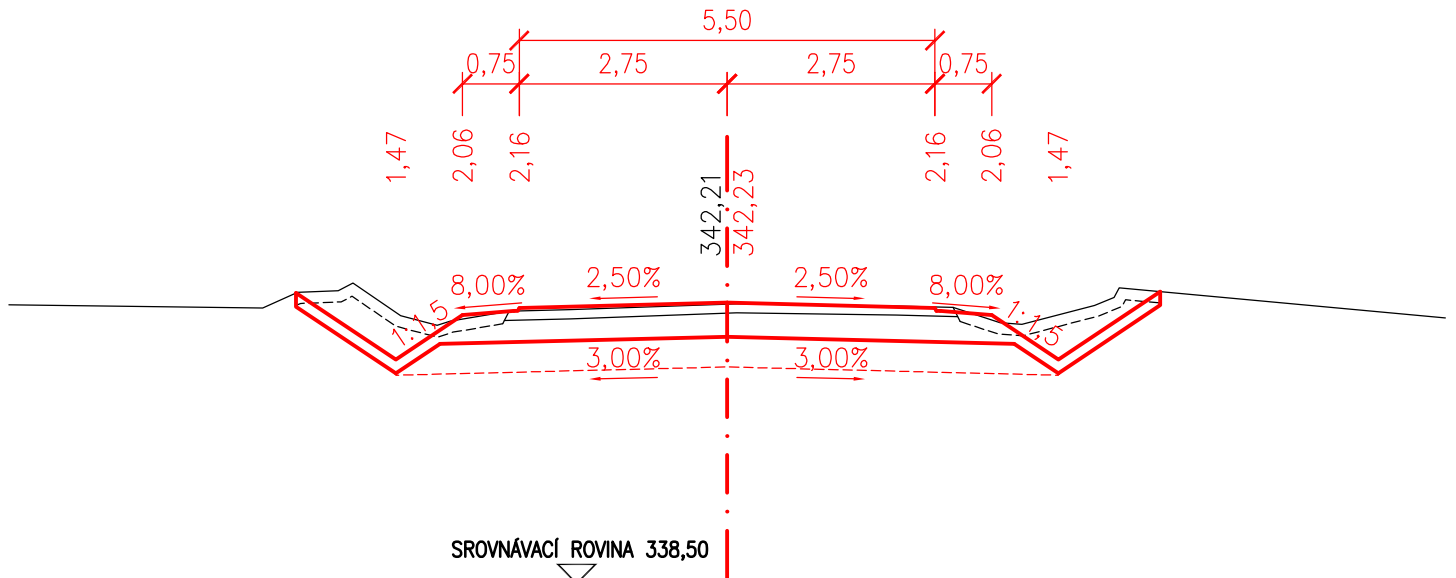


PŘÍČNÝ ŘEZ Č.124
2,46000

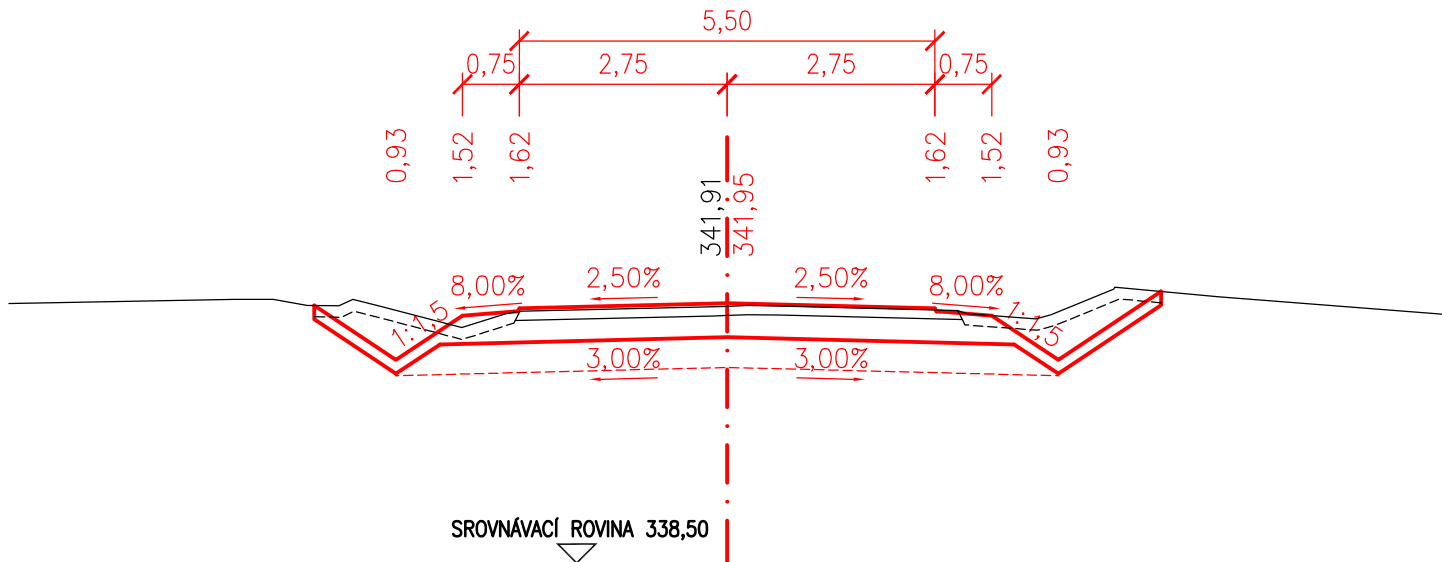


PŘÍČNÝ ŘEZ Č.125
2,48000

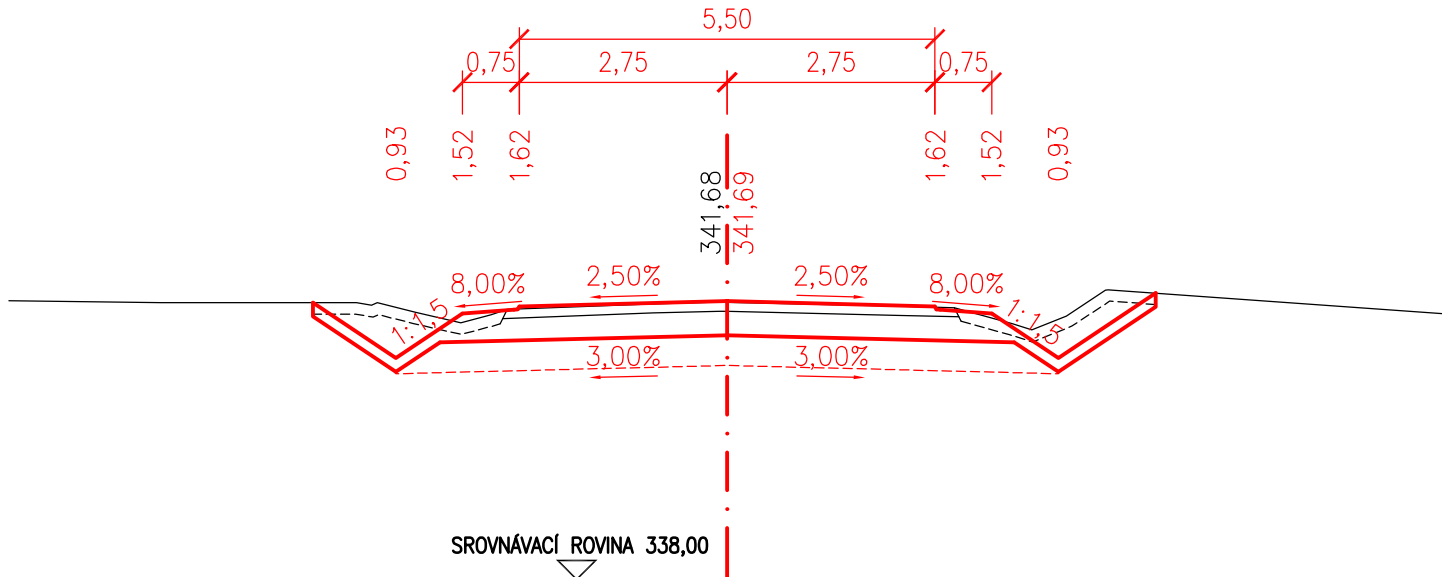


PŘÍČNÝ ŘEZ Č.126
2,50000

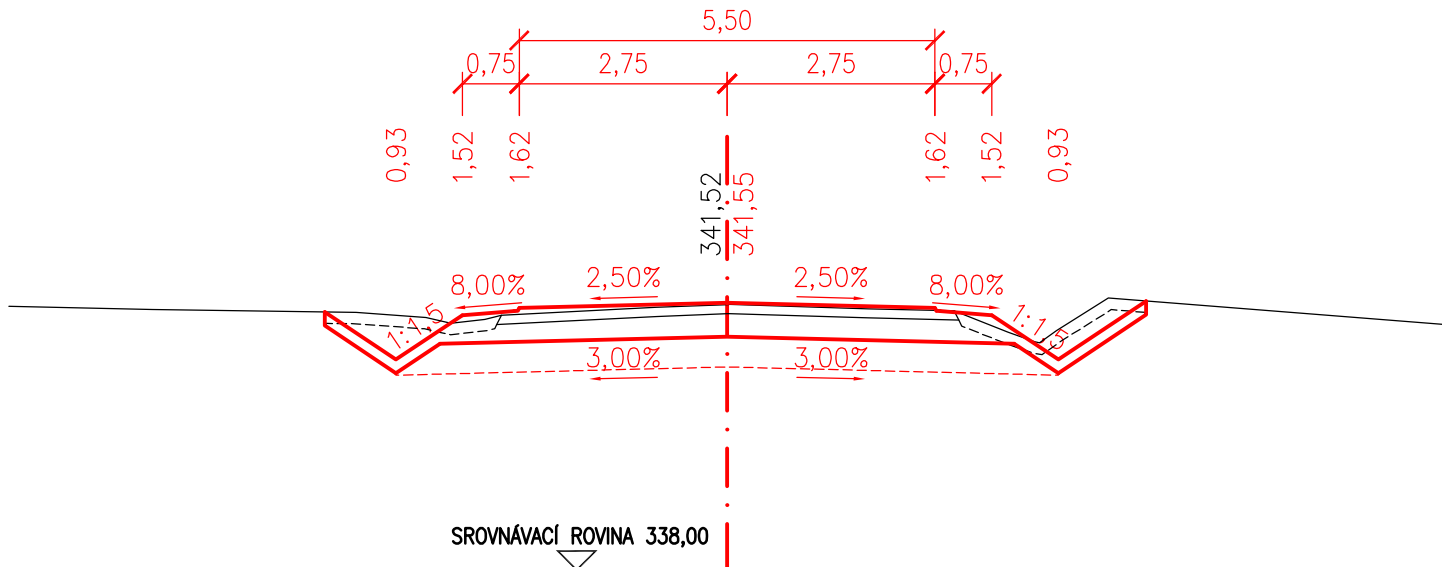


PŘÍČNÝ ŘEZ Č.127
2,52000

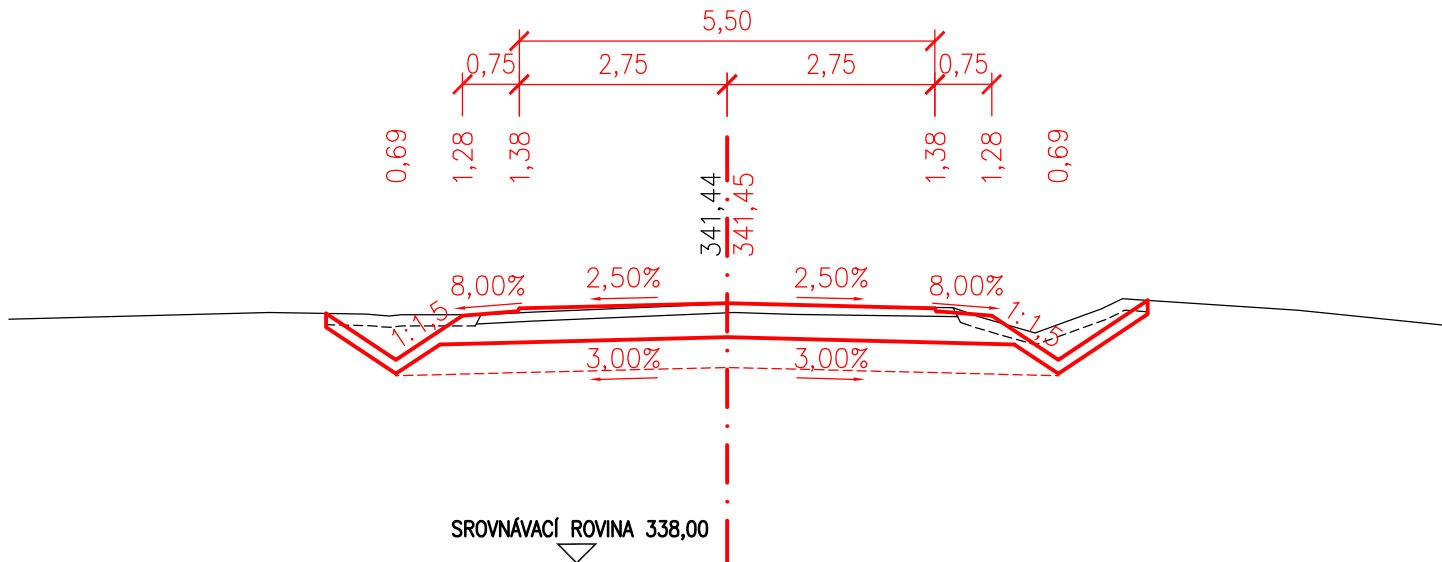


PŘÍČNÝ ŘEZ Č.128
2,54000

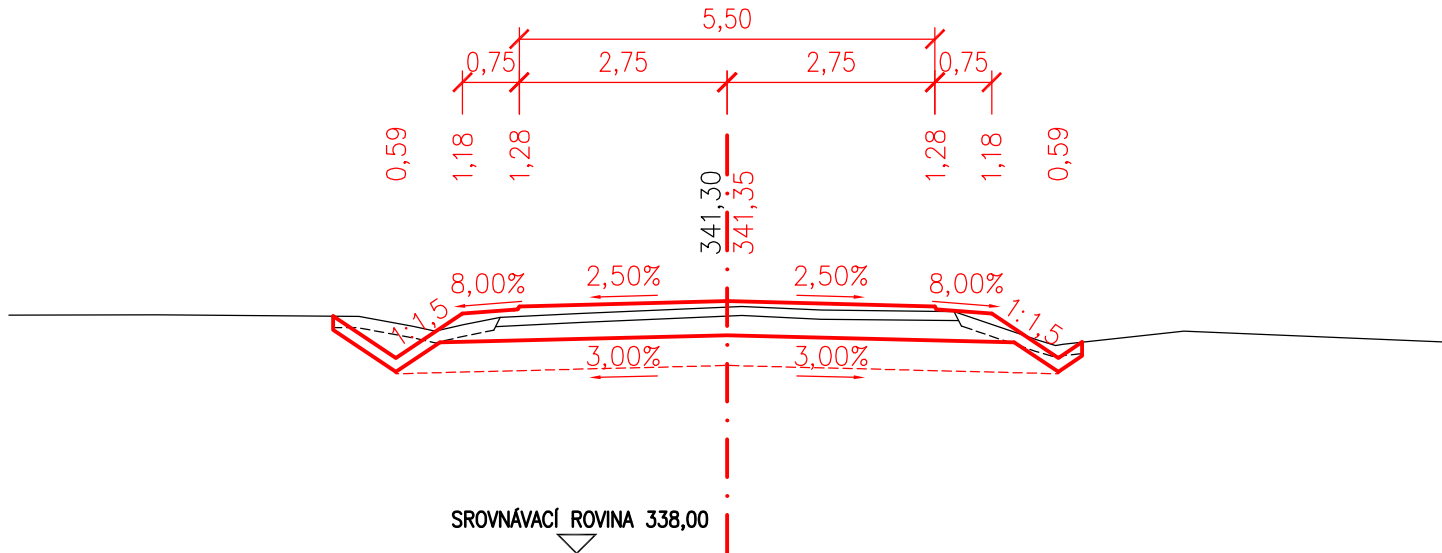


PŘÍČNÝ ŘEZ Č.129
2,56000

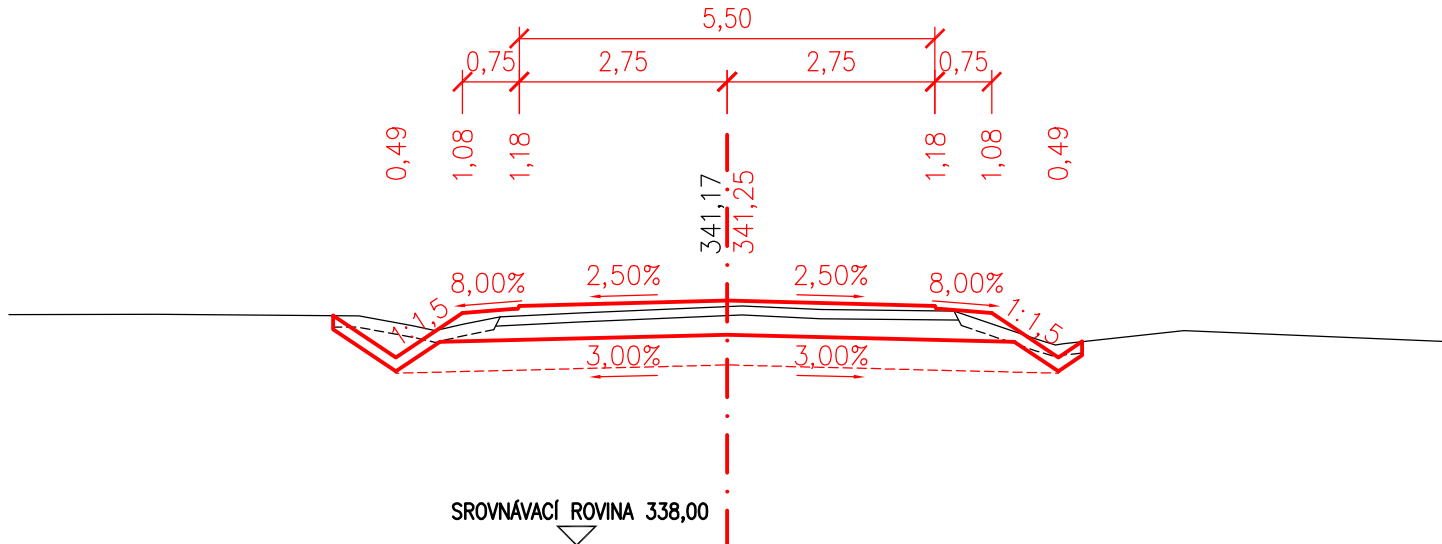


2,58000

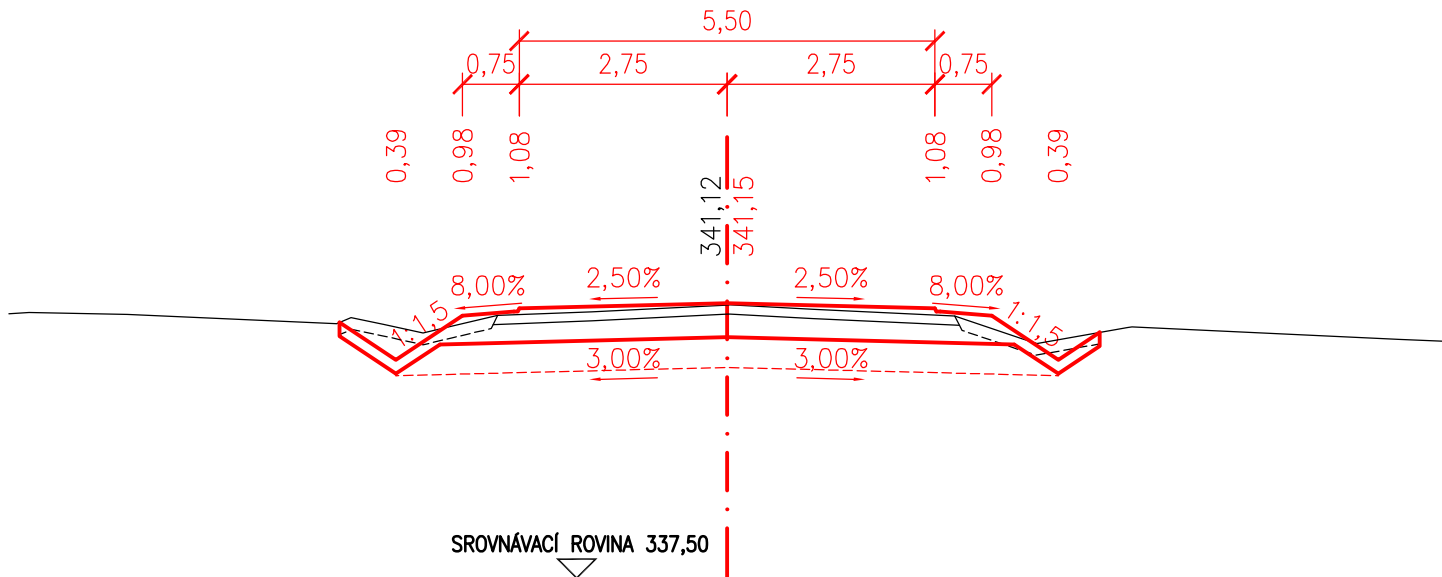


2,60000

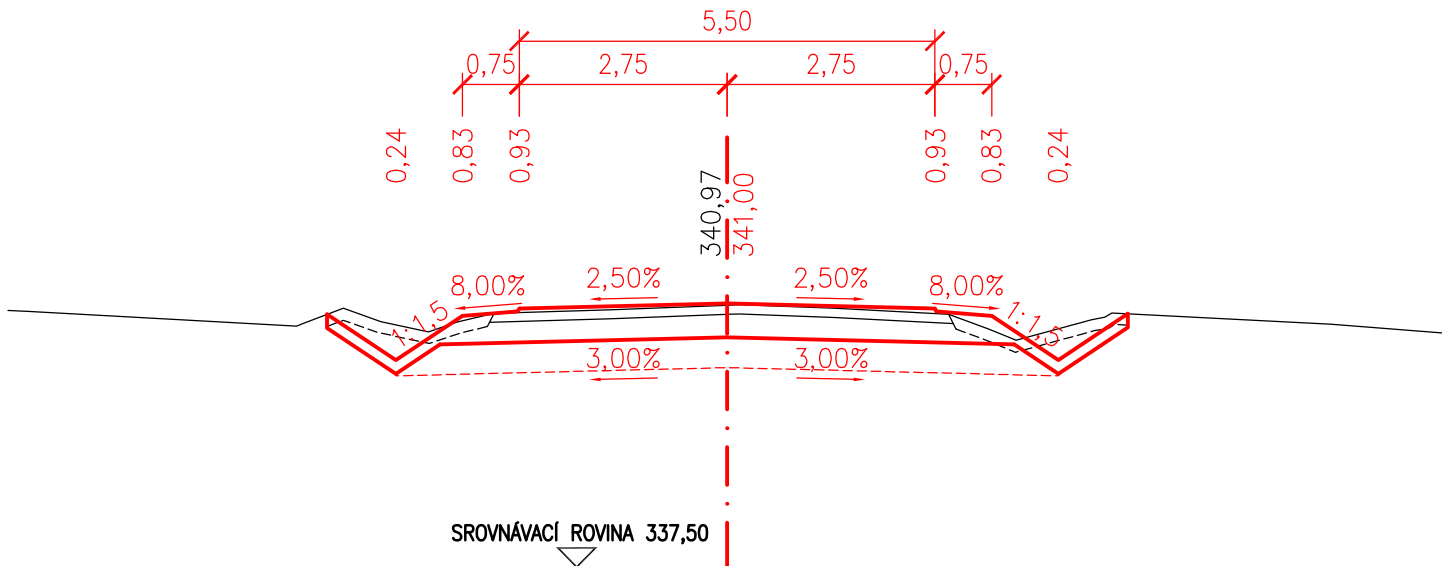


2,62000

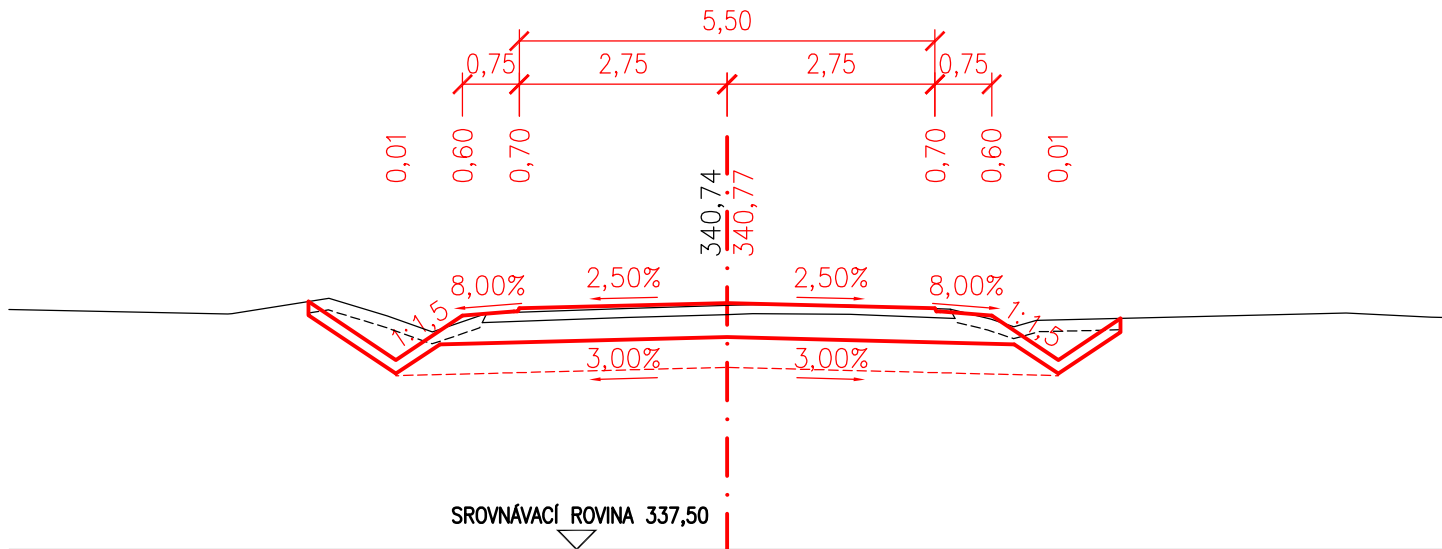


2,64000

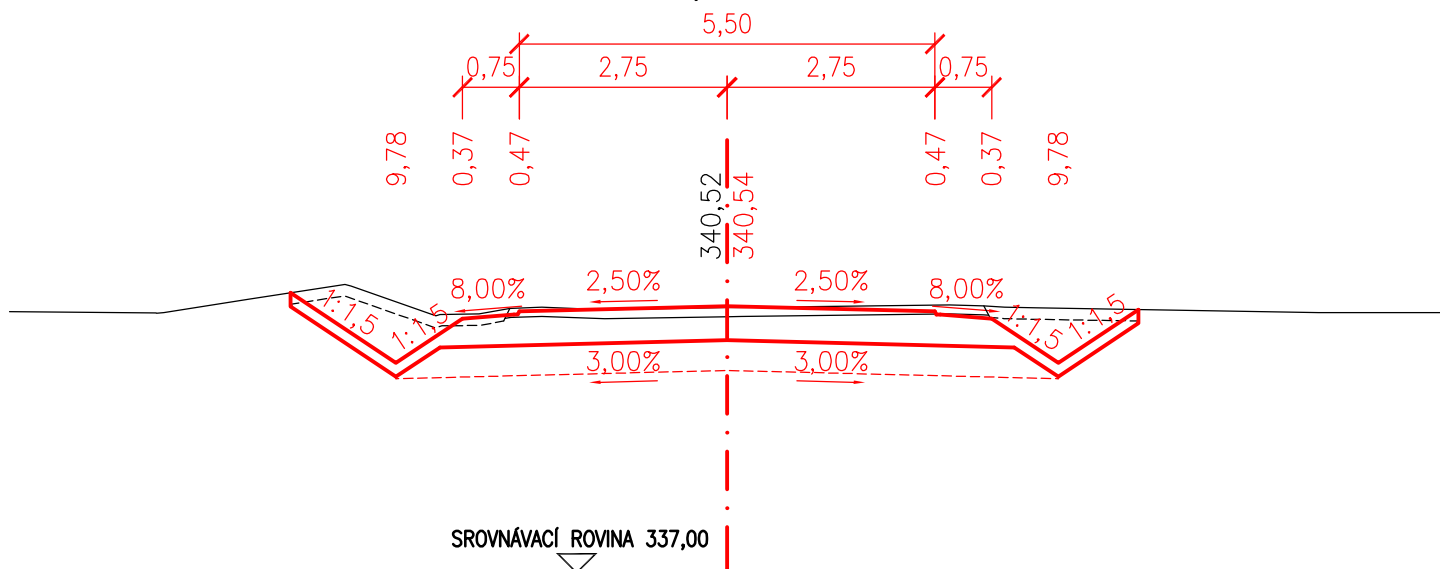


2,66000

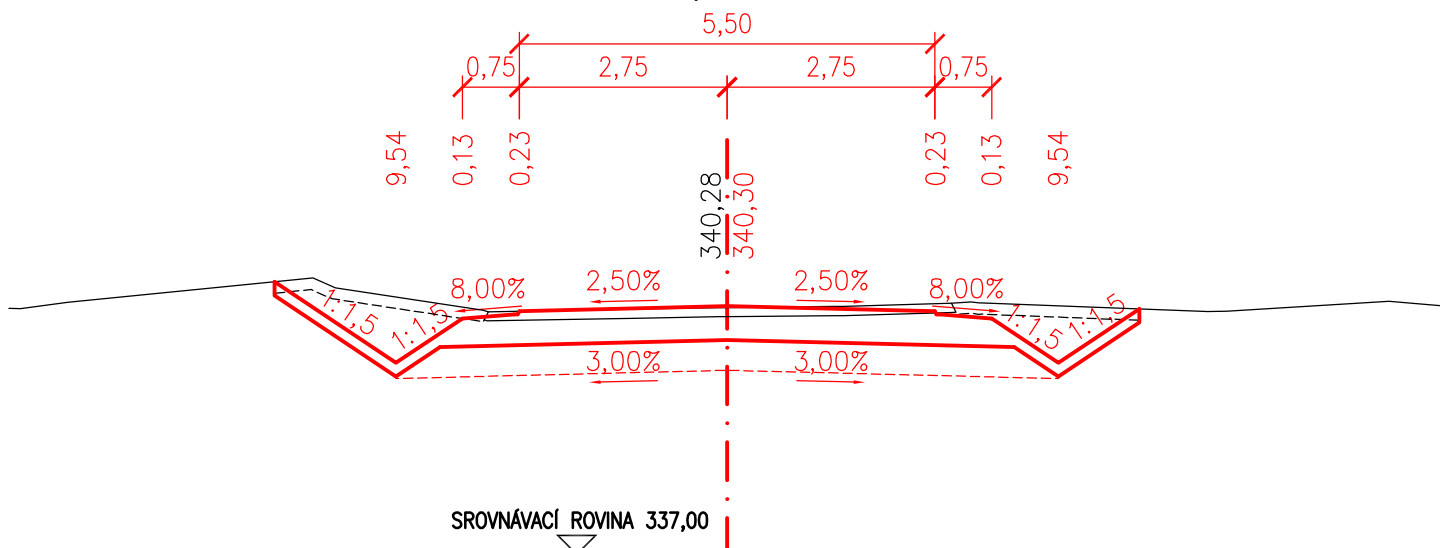


2,68000

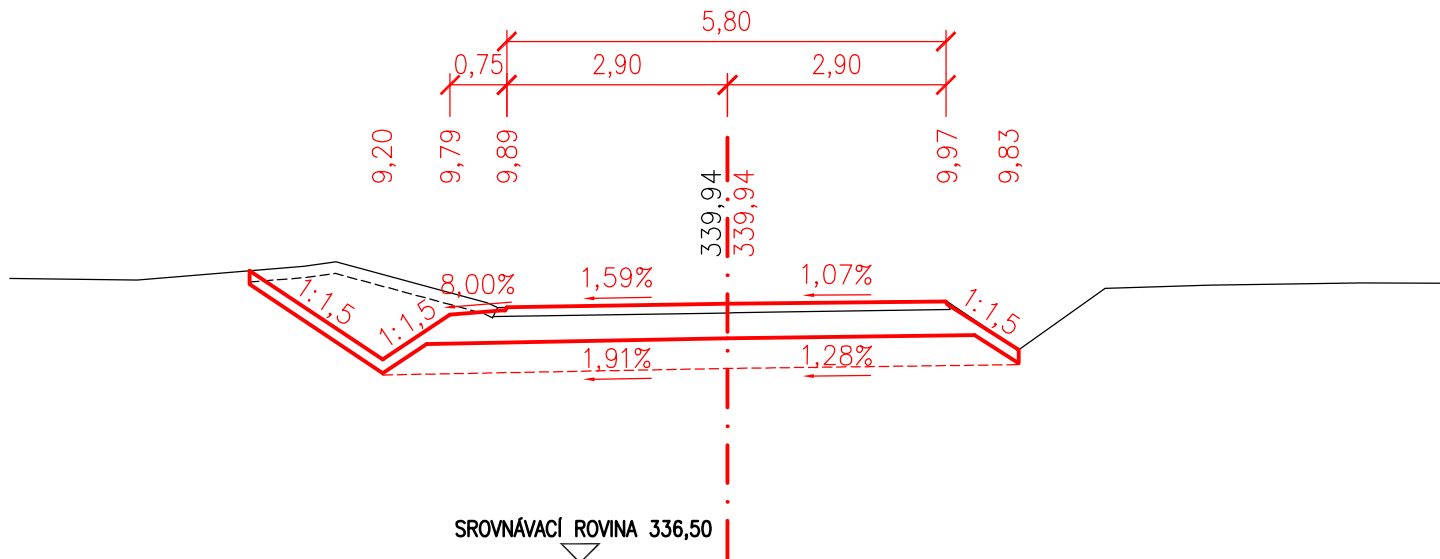


PŘÍČNÝ ŘEZ Č.136
2,70000

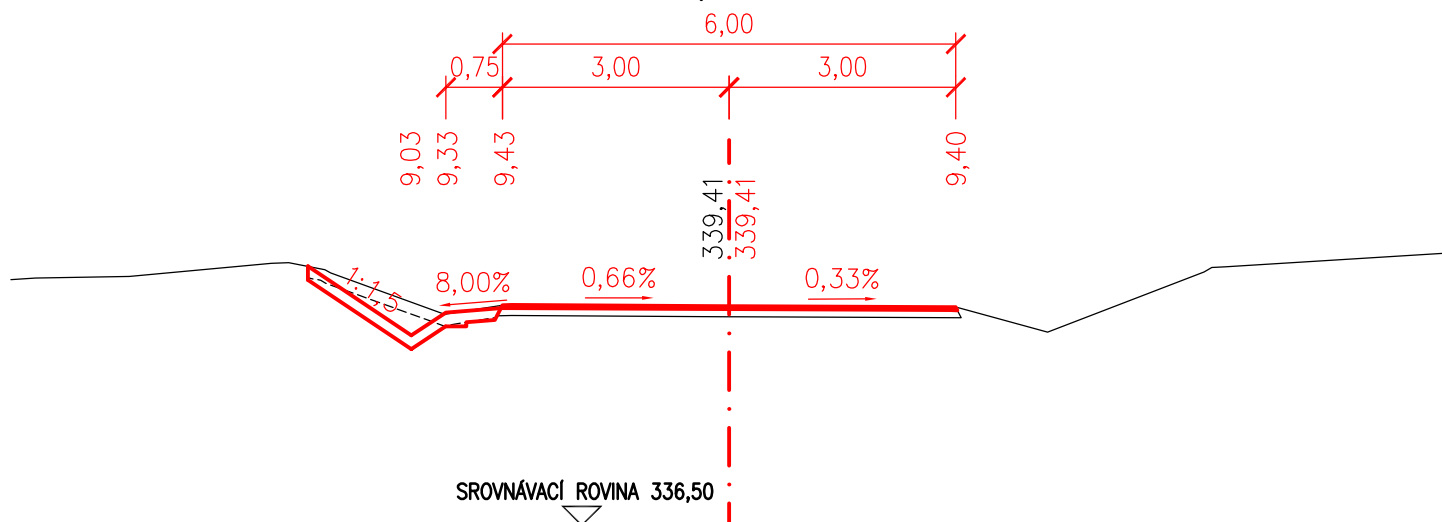


PŘÍČNÝ ŘEZ Č.137
2,72000

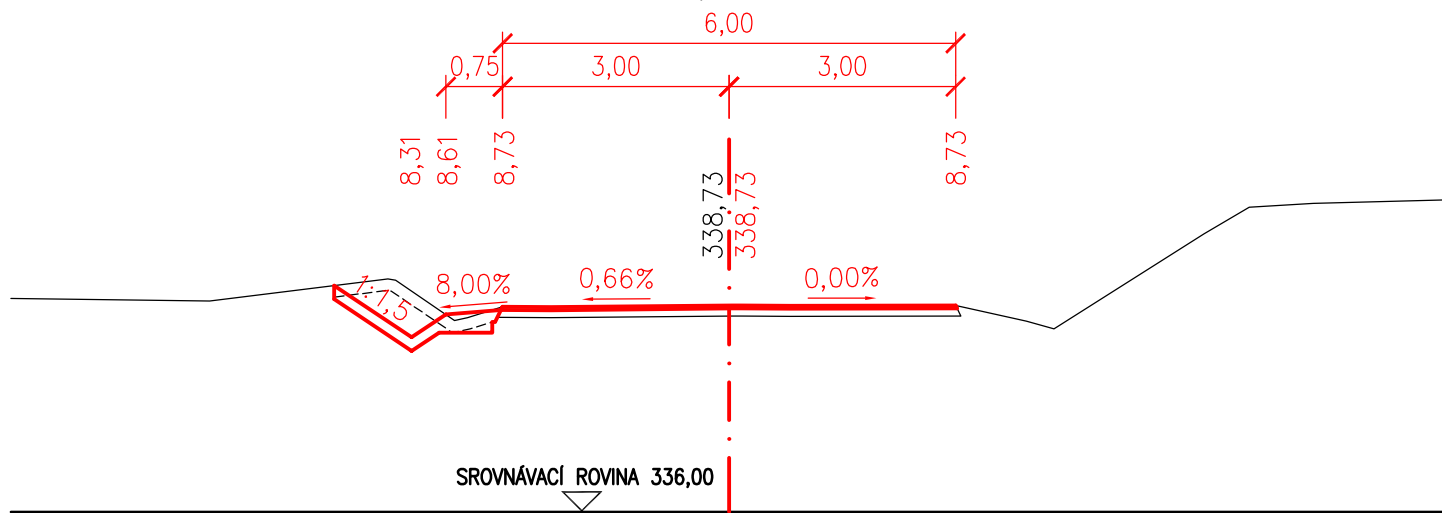


PŘÍČNÝ ŘEZ Č.138
2,74000

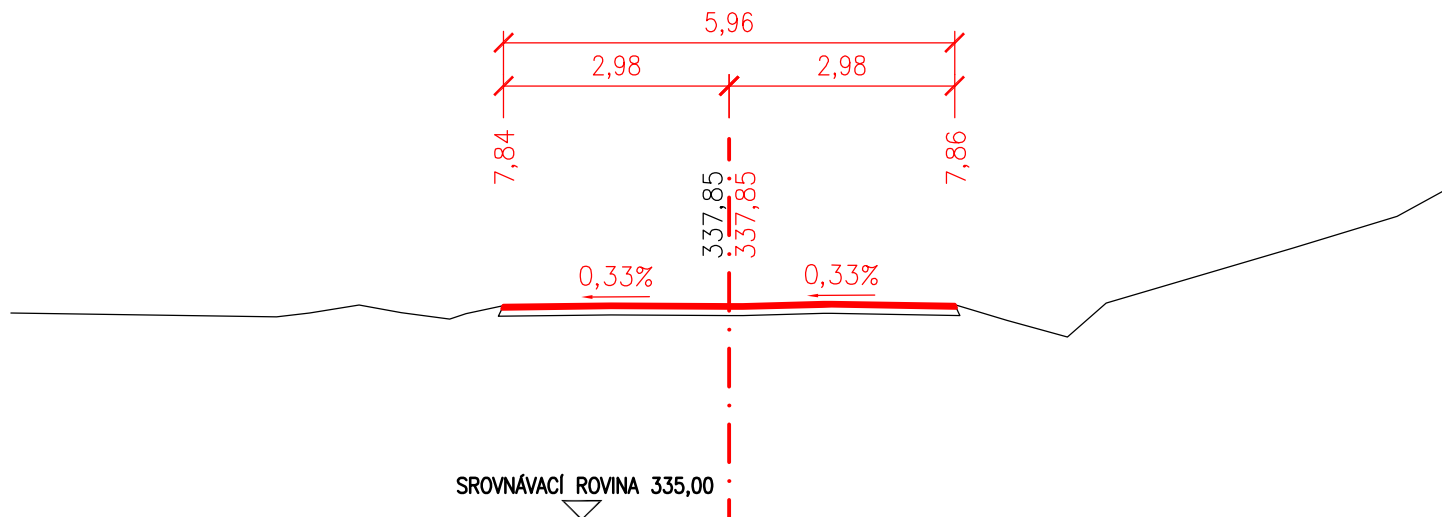


PŘÍČNÝ ŘEZ Č.139
2,76000

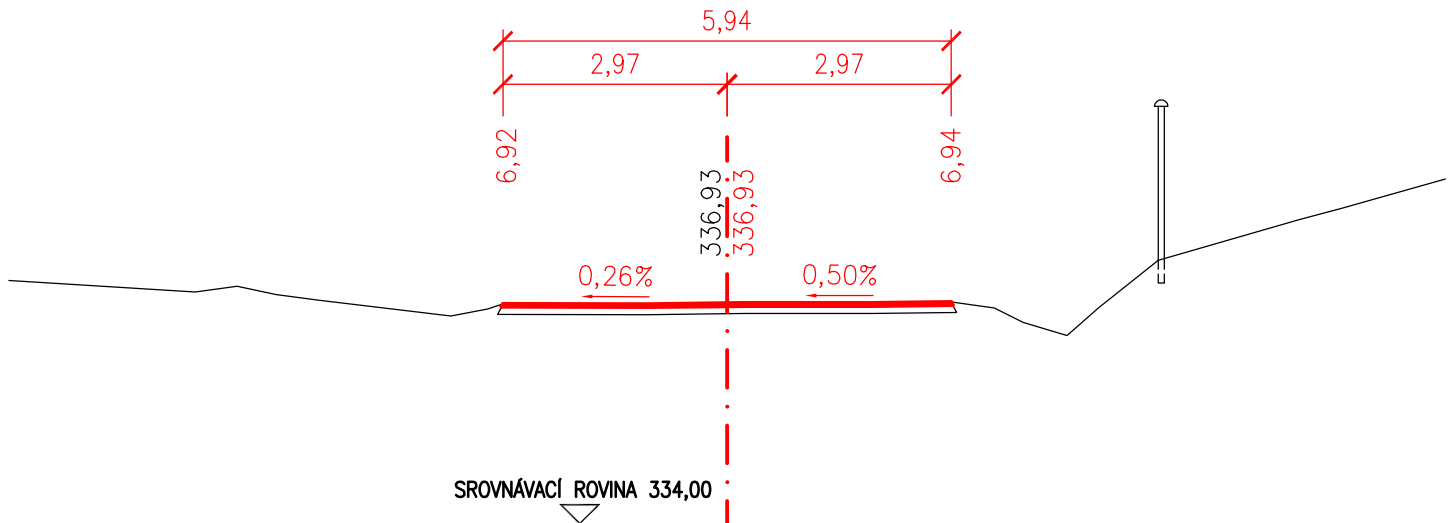


PŘÍČNÝ ŘEZ Č.140
2,78000

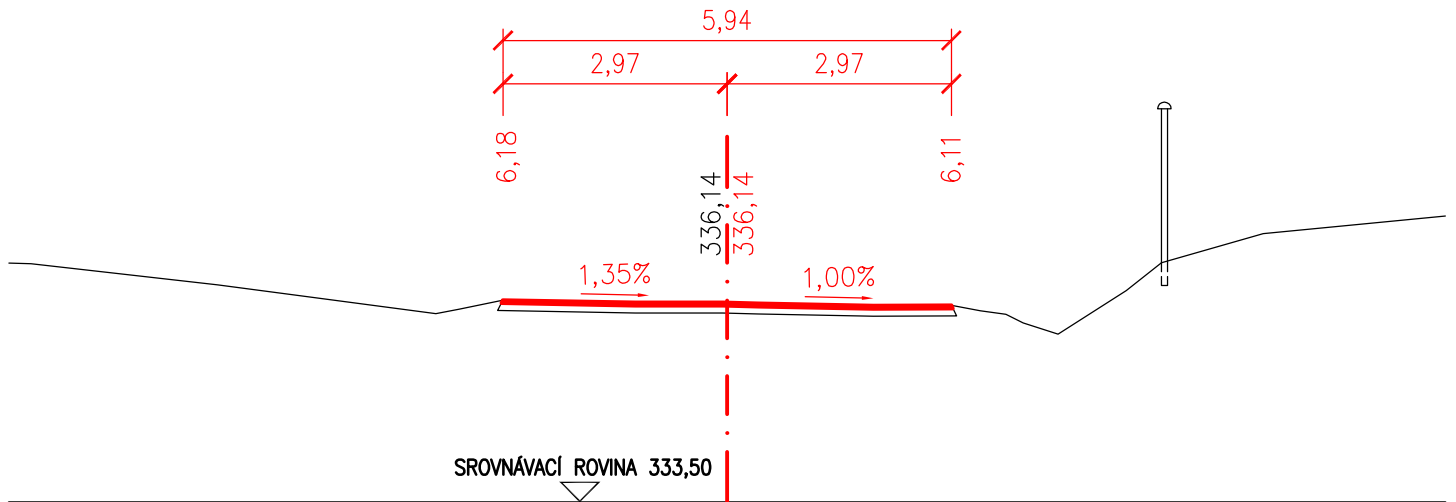


PŘÍČNÝ ŘEZ Č.141
2,80000

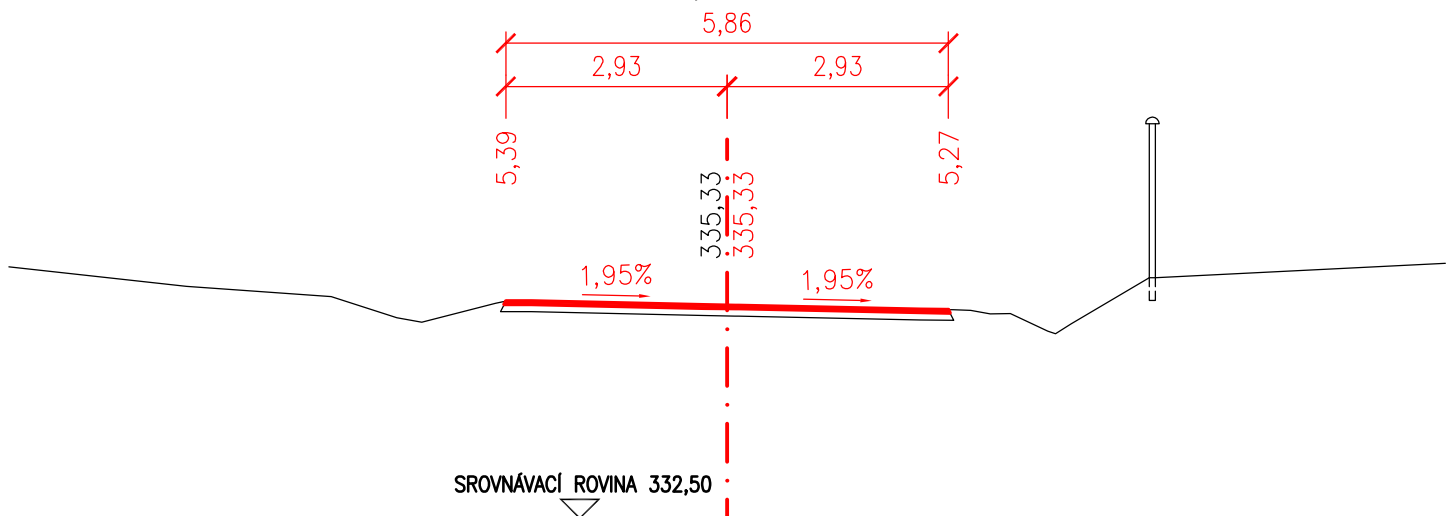


PŘÍČNÝ ŘEZ Č.142
2,82000

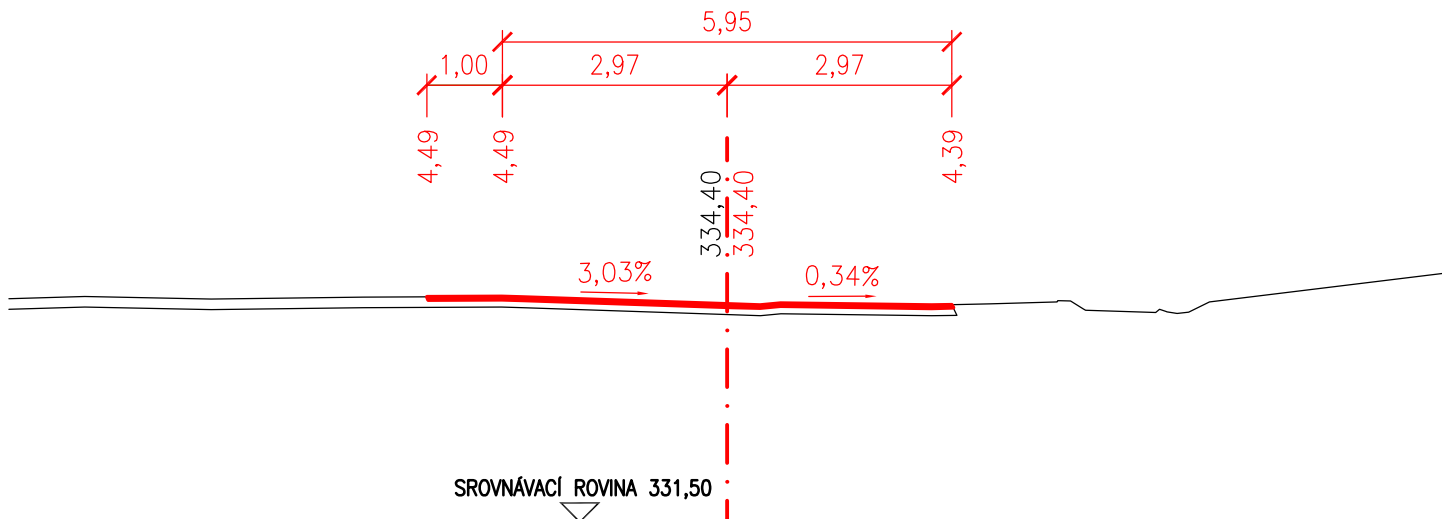


PŘÍČNÝ ŘEZ Č.143
2,84000

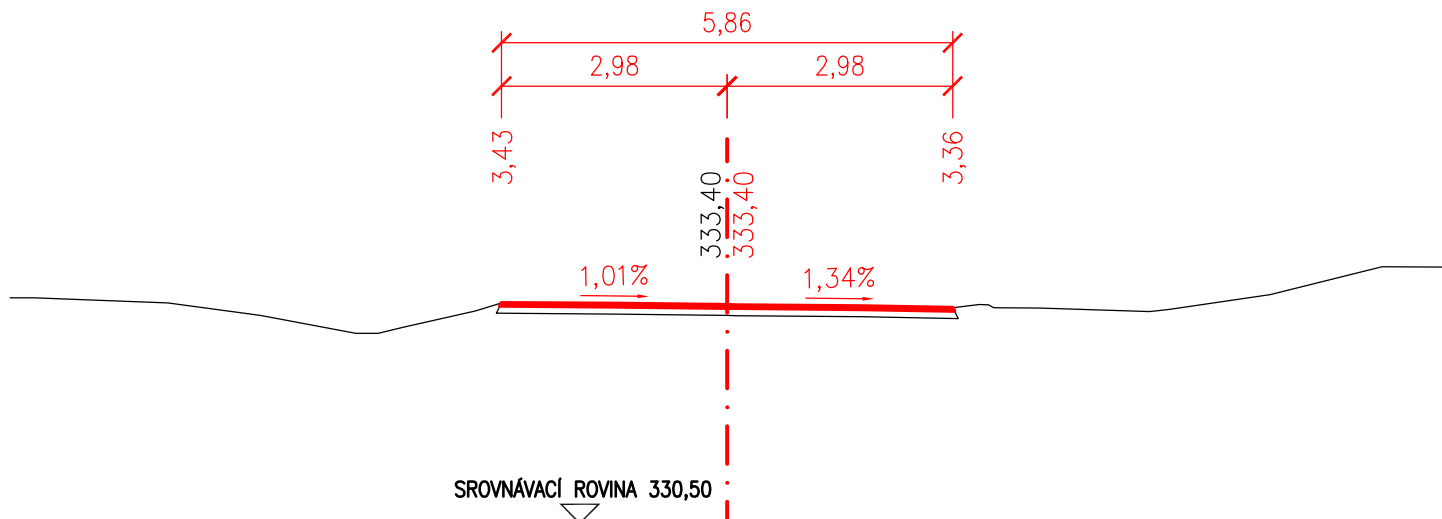


PŘÍČNÝ ŘEZ Č.144
2,86000

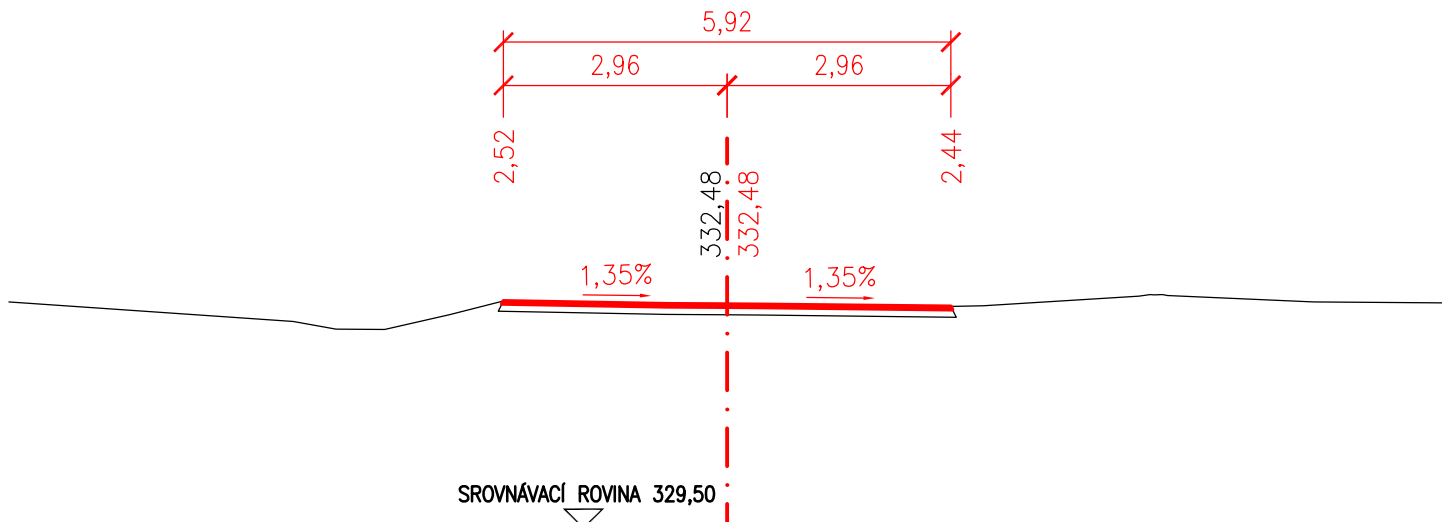


PŘÍČNÝ ŘEZ Č.145
2,88000

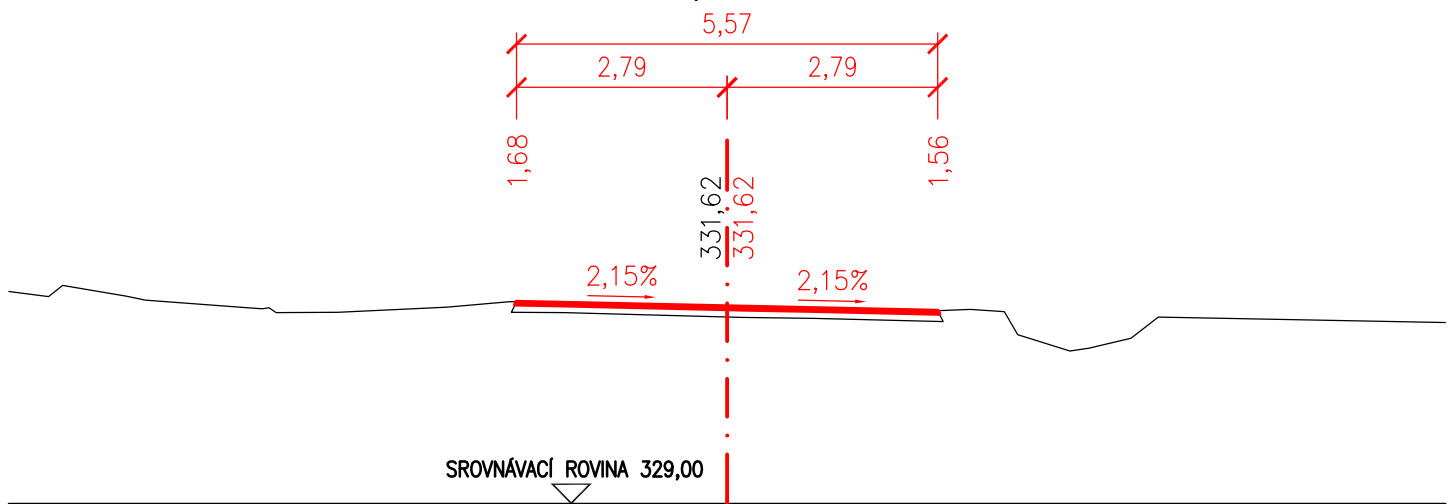


PŘÍČNÝ ŘEZ Č.146
2,90000

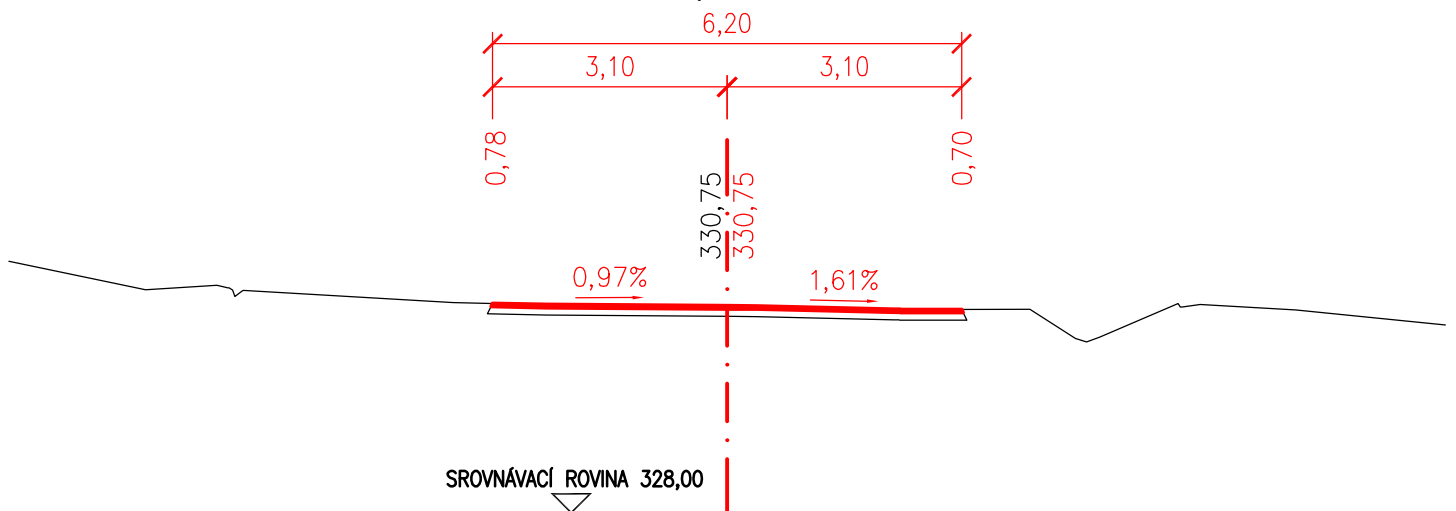


PŘÍČNÝ ŘEZ Č.147
2,92000

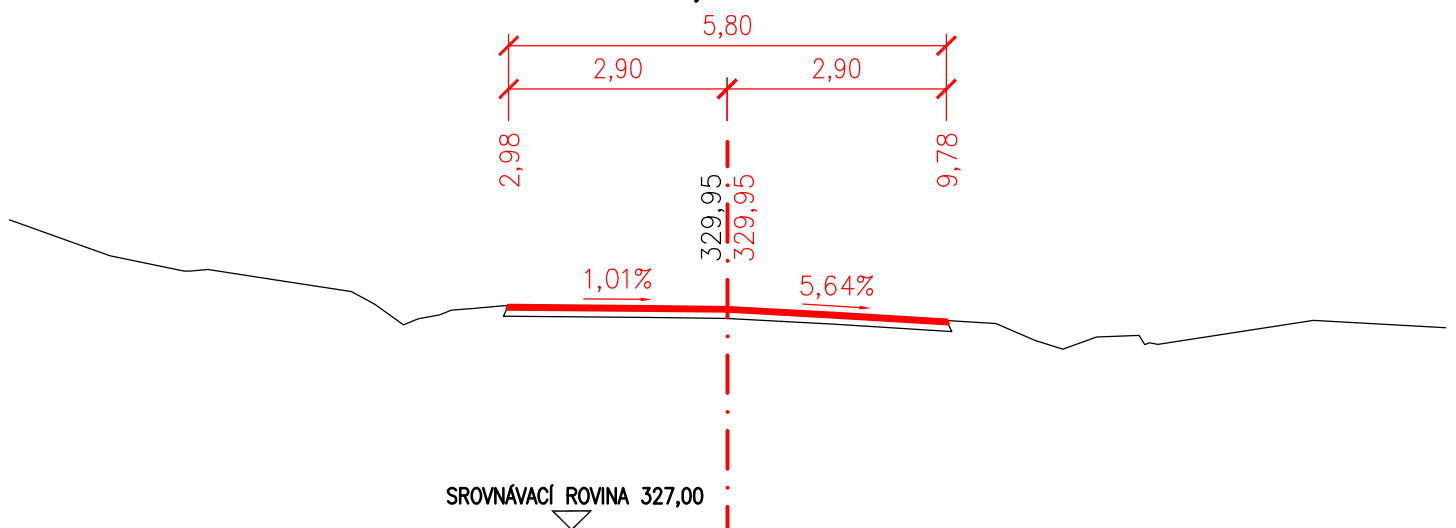


PŘÍČNÝ ŘEZ Č.148
2,94000

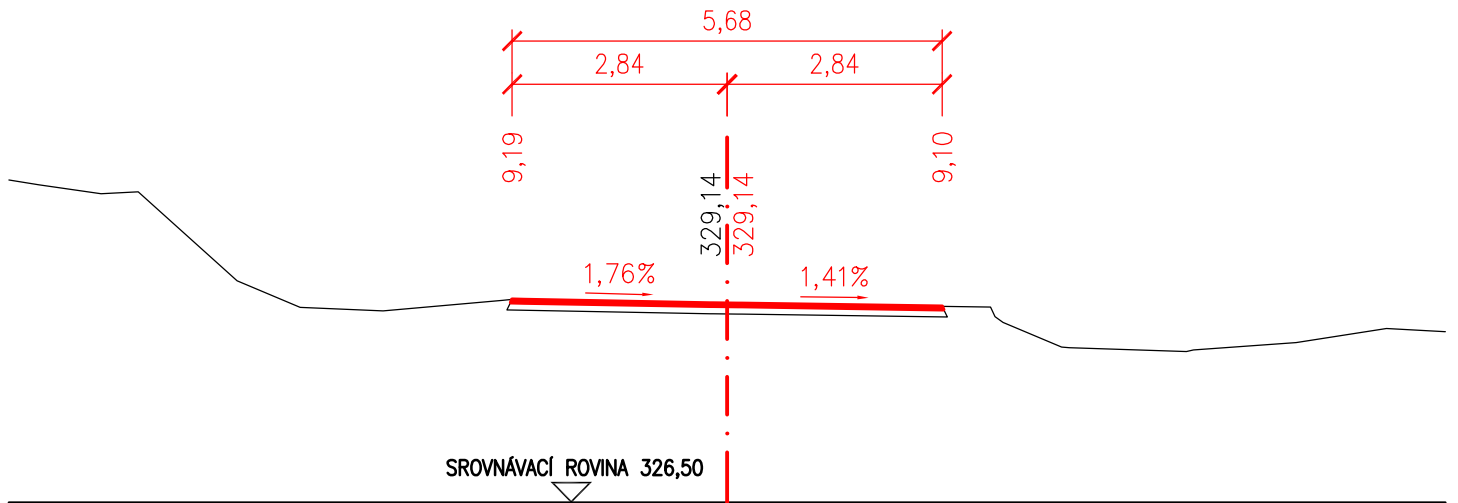


PŘÍČNÝ ŘEZ Č.149
2,96000

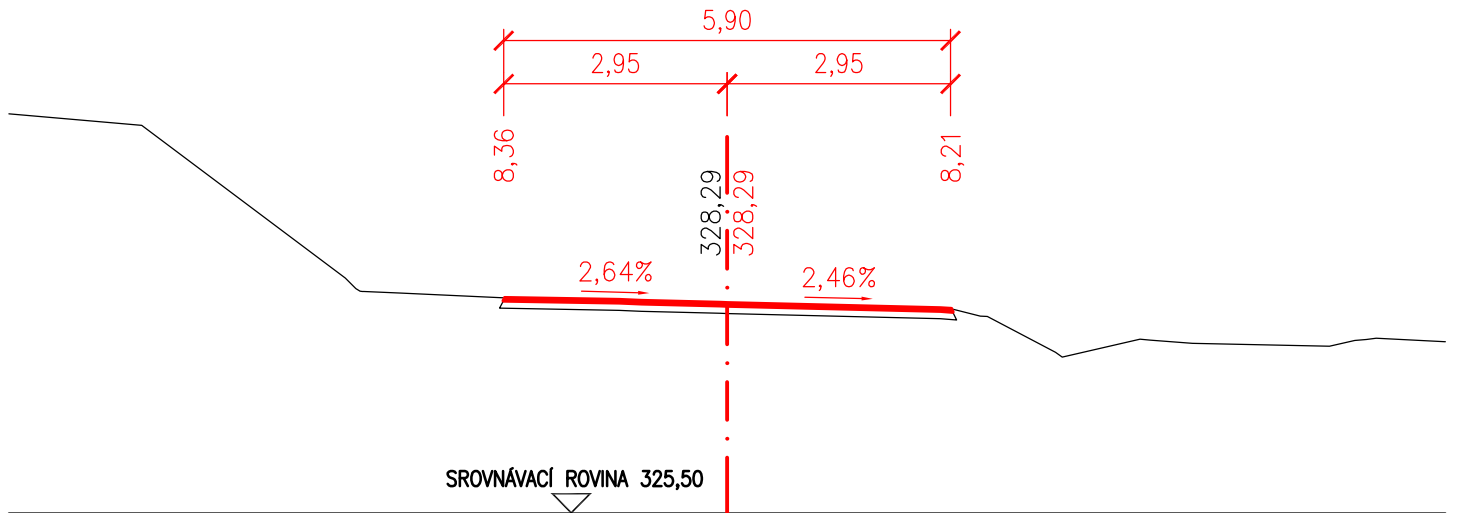


PŘÍČNÝ ŘEZ Č.150
2,98000

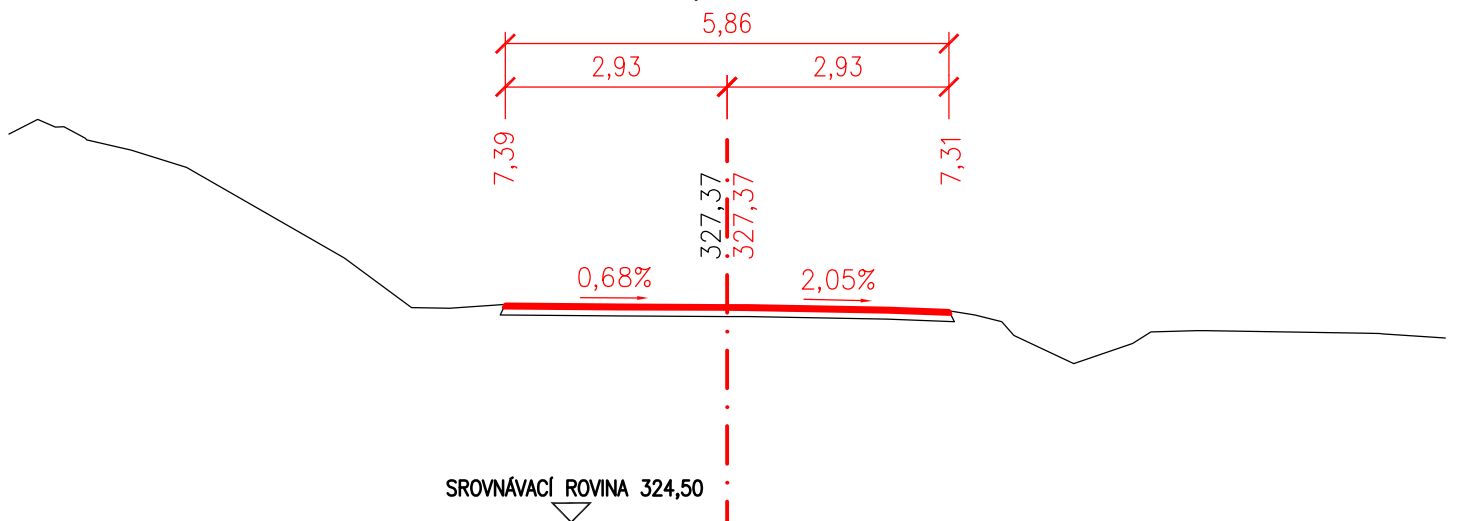


PŘÍČNÝ ŘEZ Č.151
3,00000

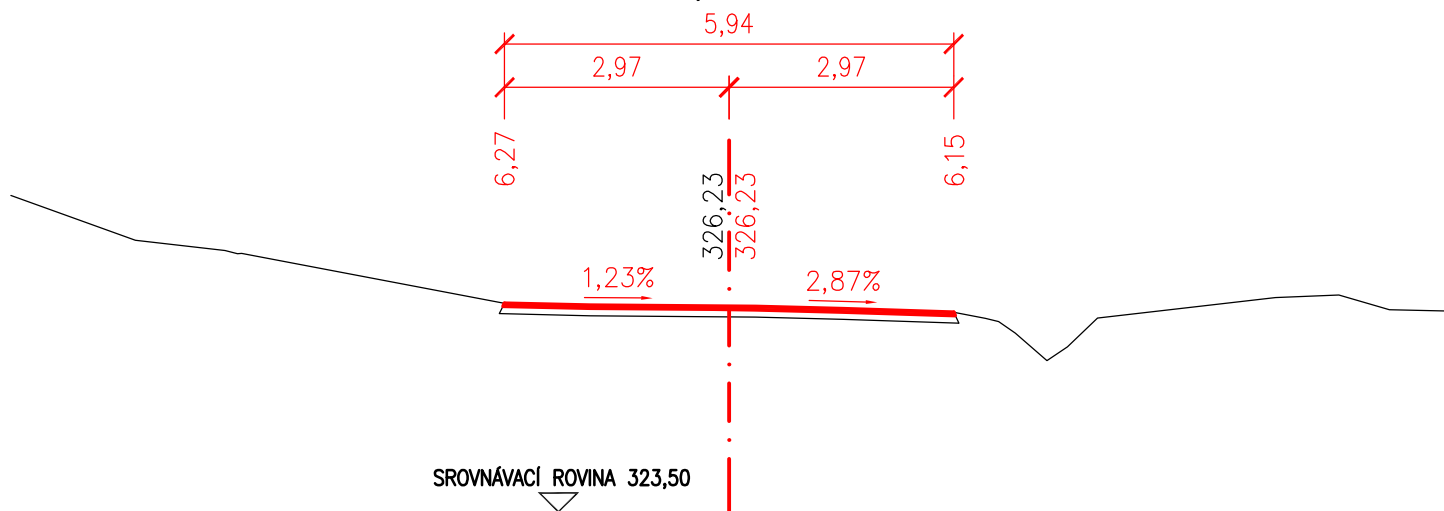


PŘÍČNÝ ŘEZ Č.152
3,02000

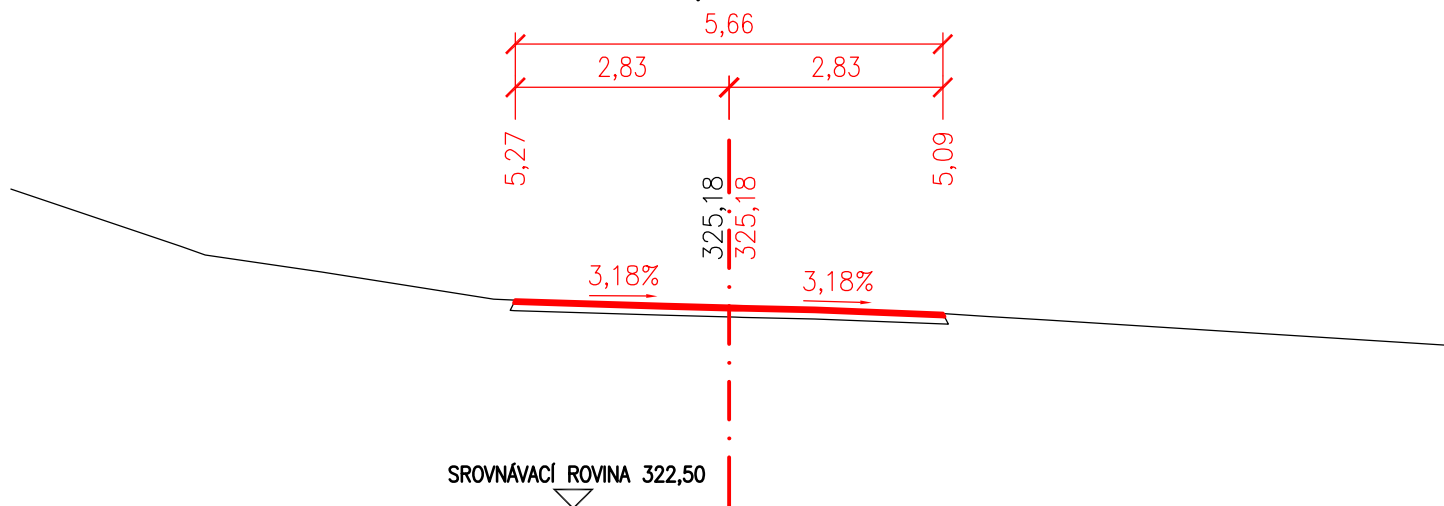


PŘÍČNÝ ŘEZ Č.153
3,04000

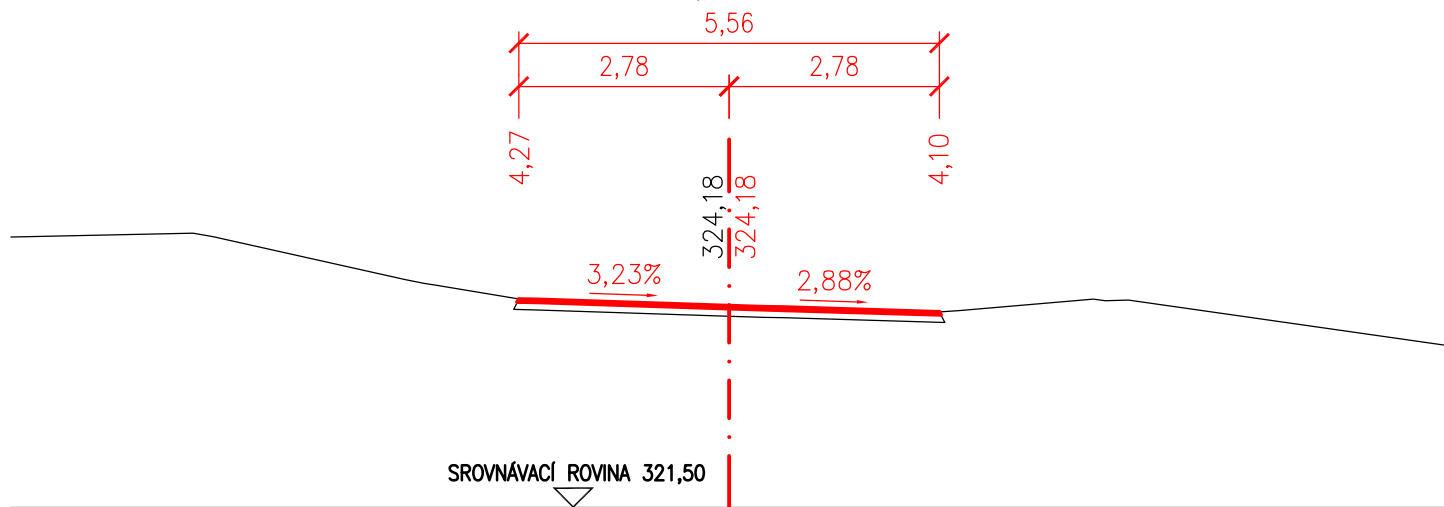


PŘÍČNÝ ŘEZ Č.154
3,06000

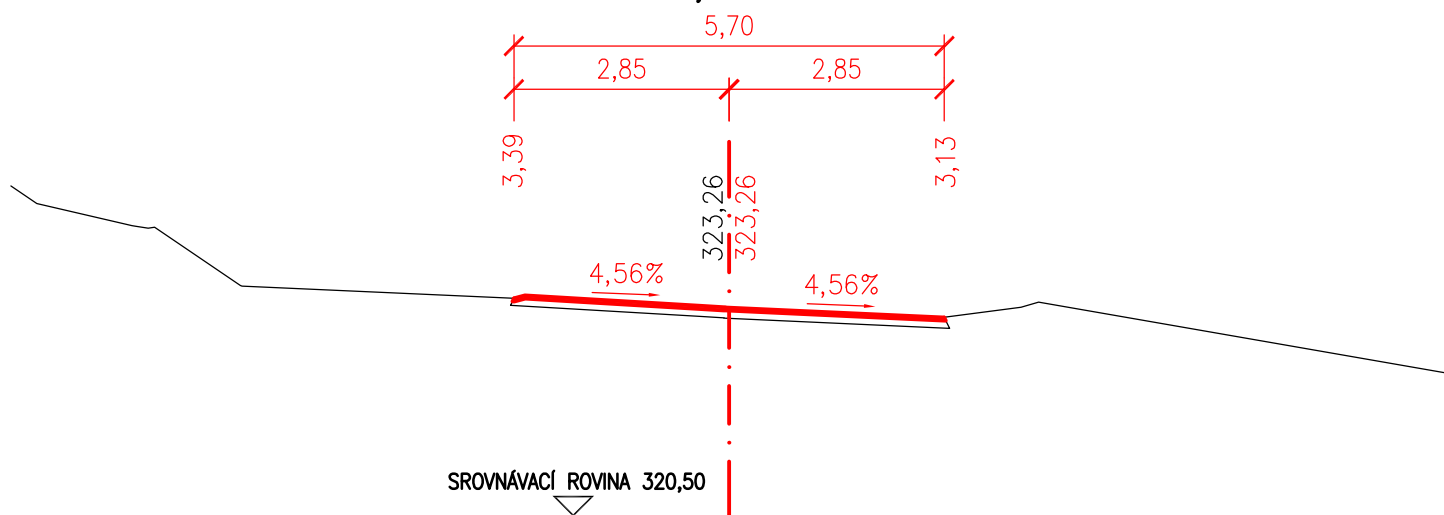


PŘÍČNÝ ŘEZ Č.155
3,08000

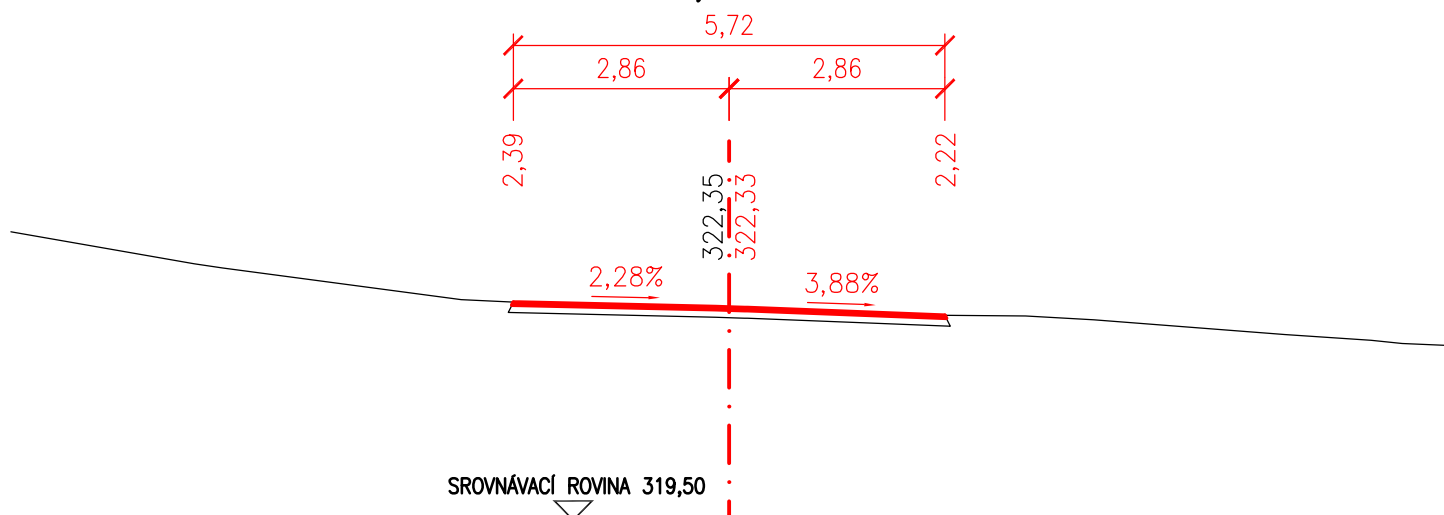


PŘÍČNÝ ŘEZ Č.156
3,10000

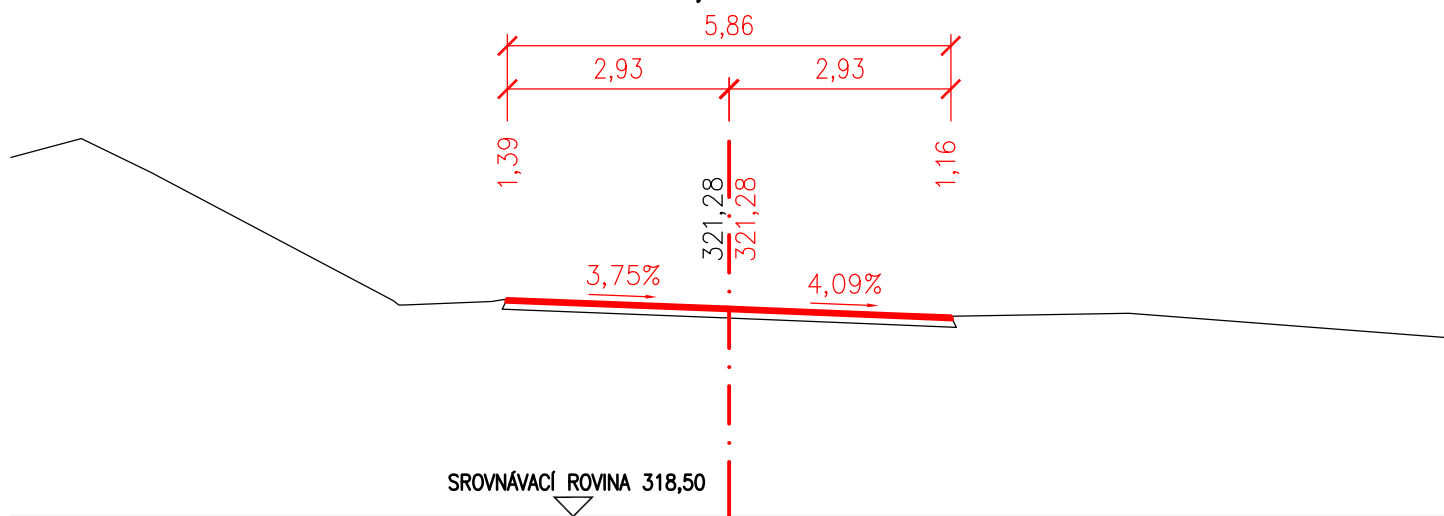


PŘÍČNÝ ŘEZ Č.157
3,12000

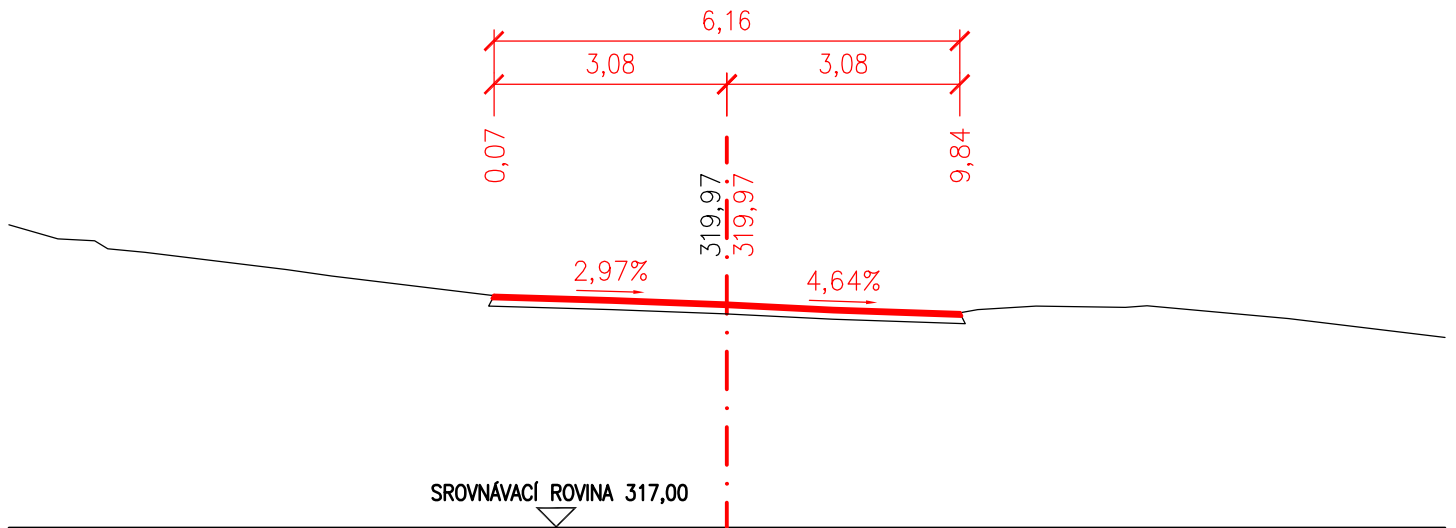


PŘÍČNÝ ŘEZ Č.158
3,14000

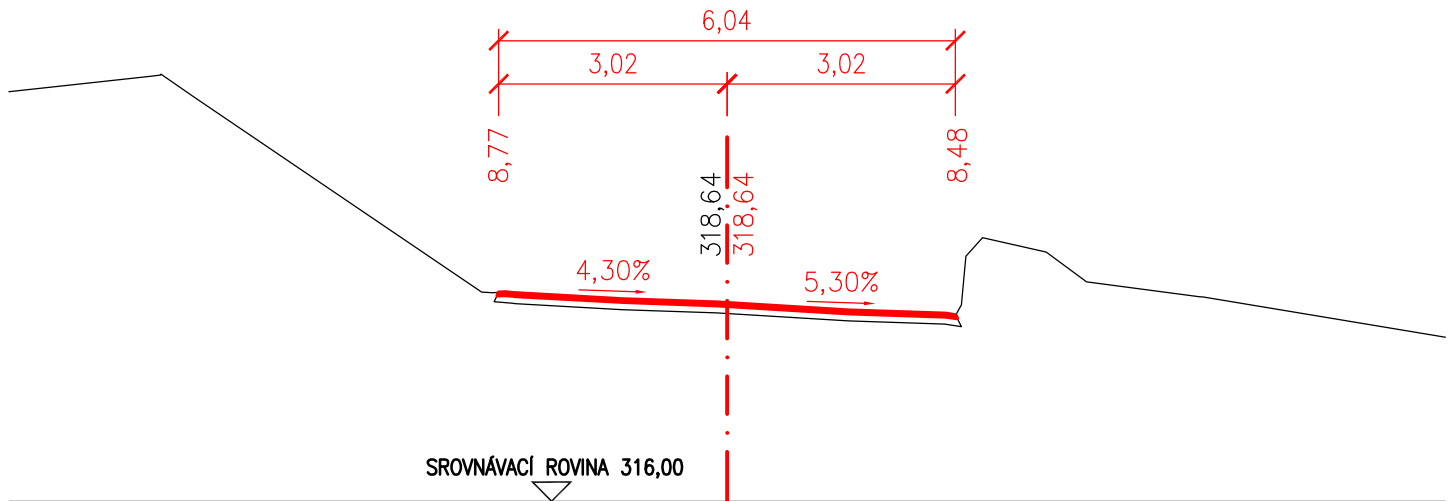


PŘÍČNÝ ŘEZ Č.159
3,16000

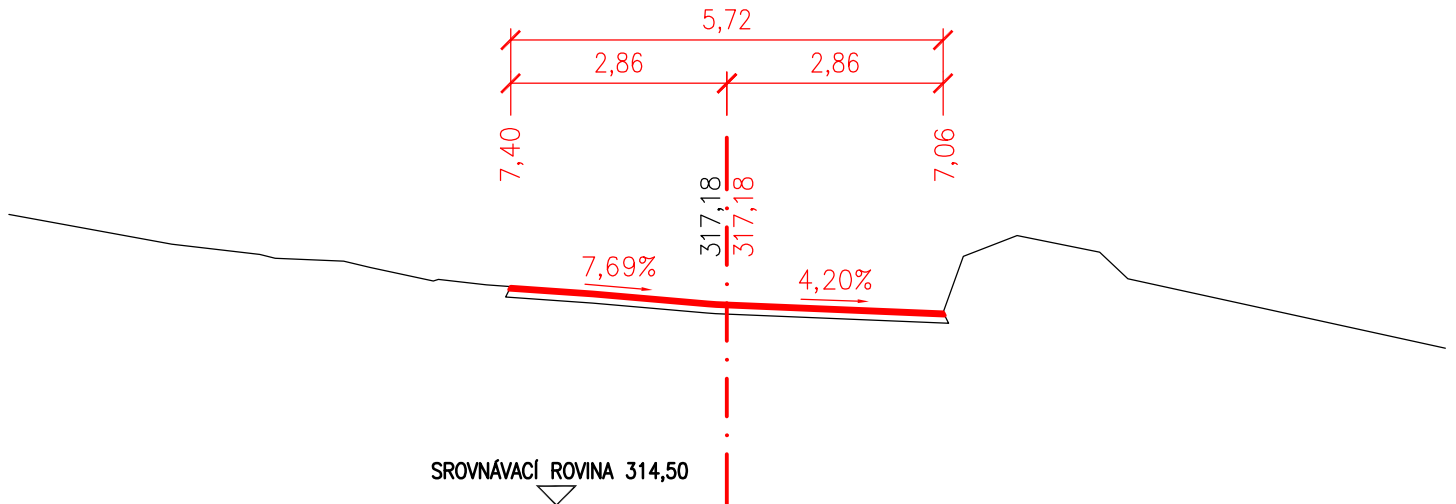


PŘÍČNÝ ŘEZ Č.160 3,18000

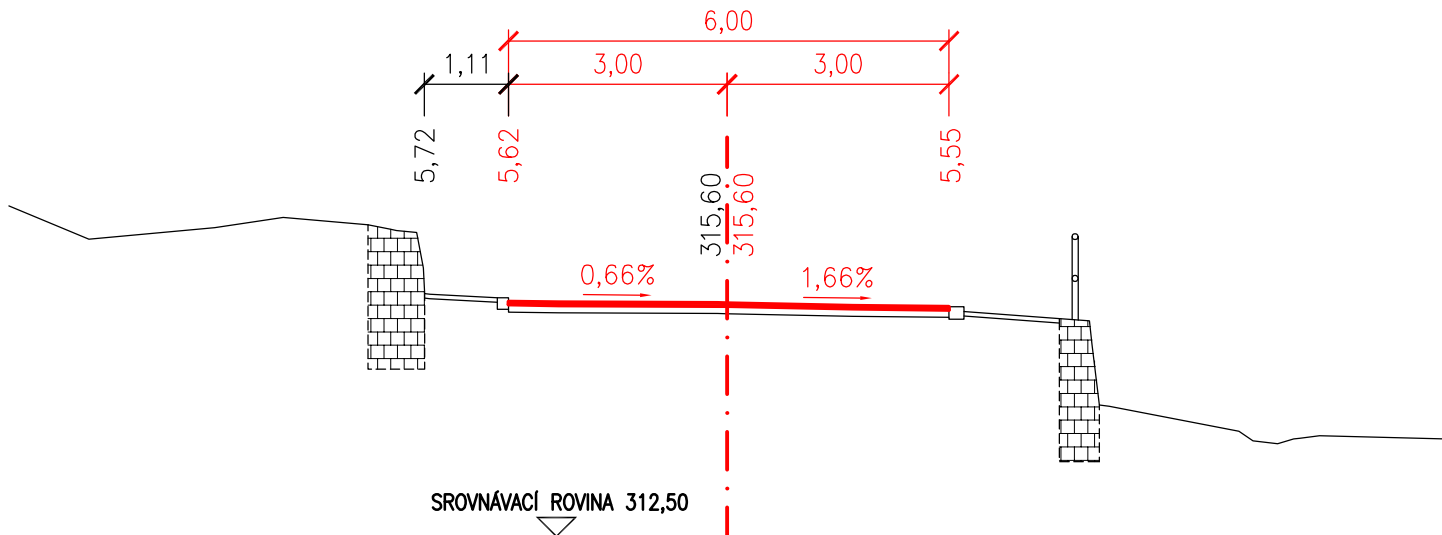

PŘÍČNÝ ŘEZ Č.161 3,20000

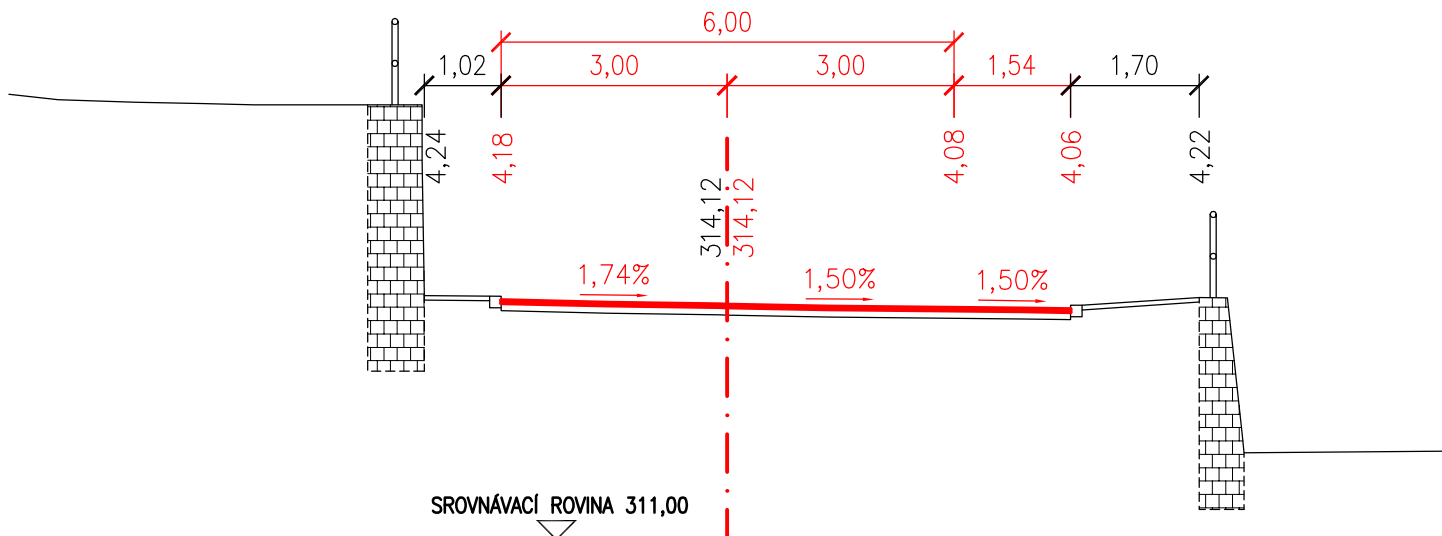

PŘÍČNÝ ŘEZ Č.162 3,22000

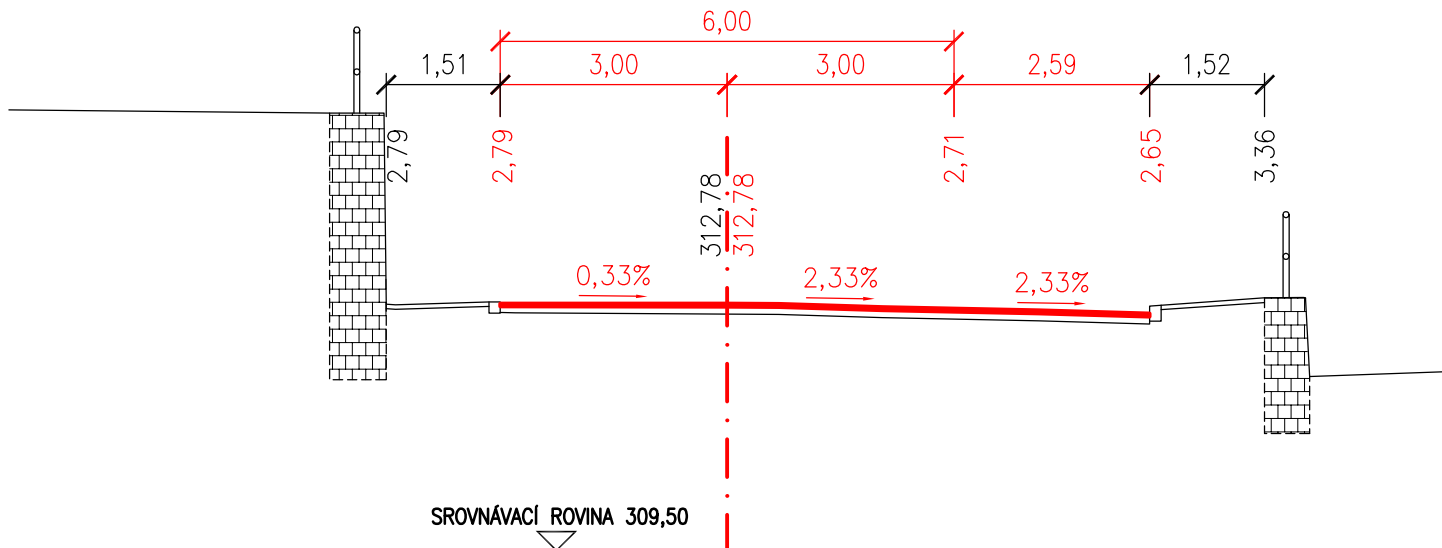

PŘÍČNÝ ŘEZ Č.163
3,24000

