




PROPUSTEK V KM 1,82430 M 1:50
PŮDORYS

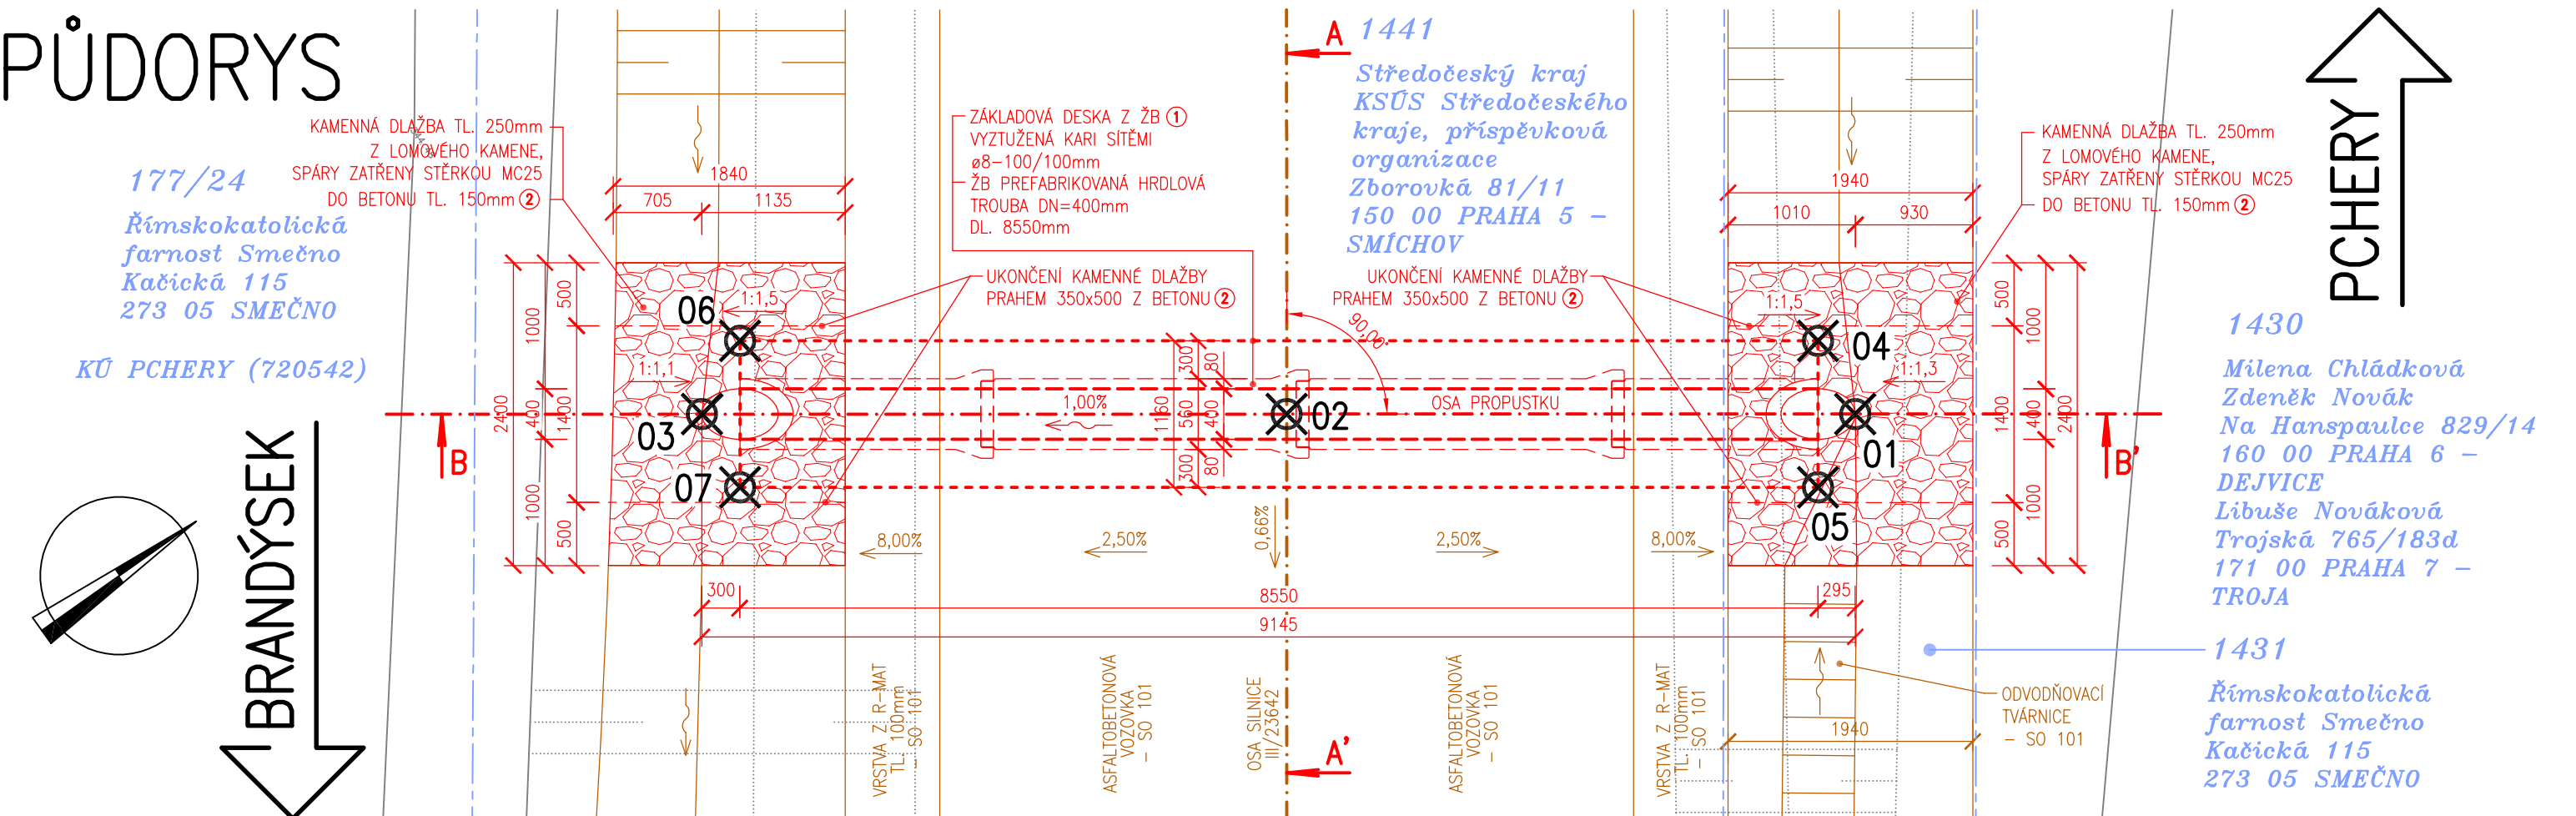

PŘÍČNÝ ŘEZ (ŘEZ: B-B')

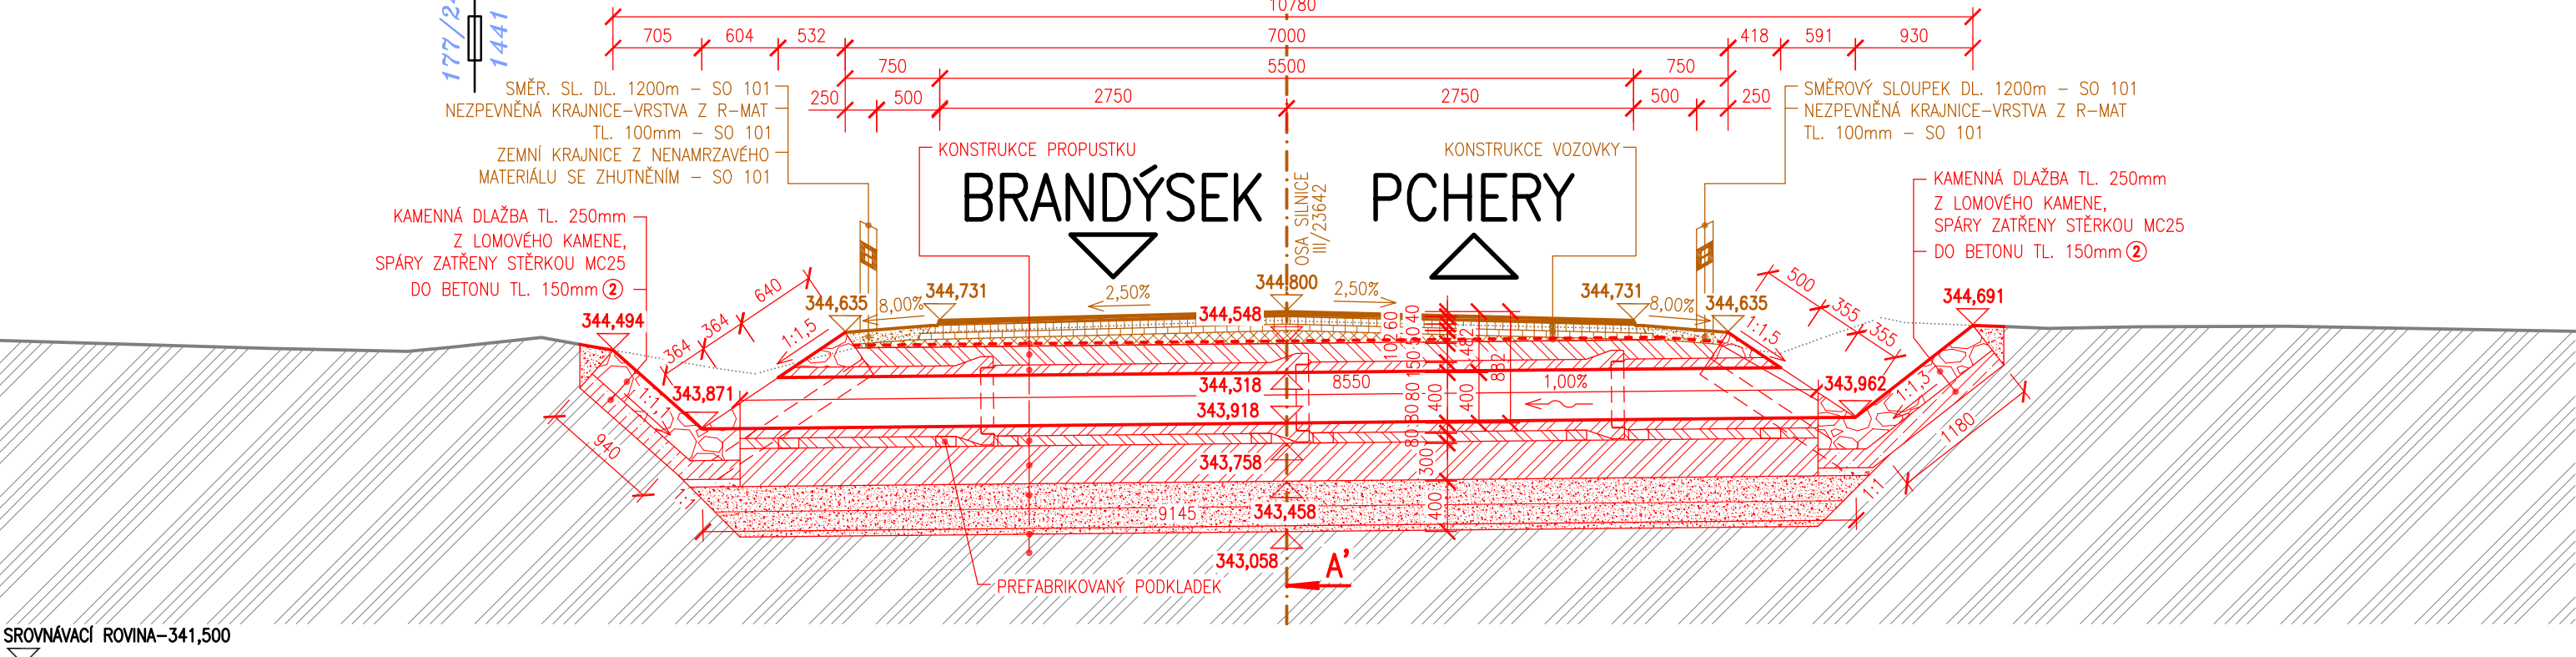

PODÉLNÝ ŘEZ (ŘEZ: A-A')

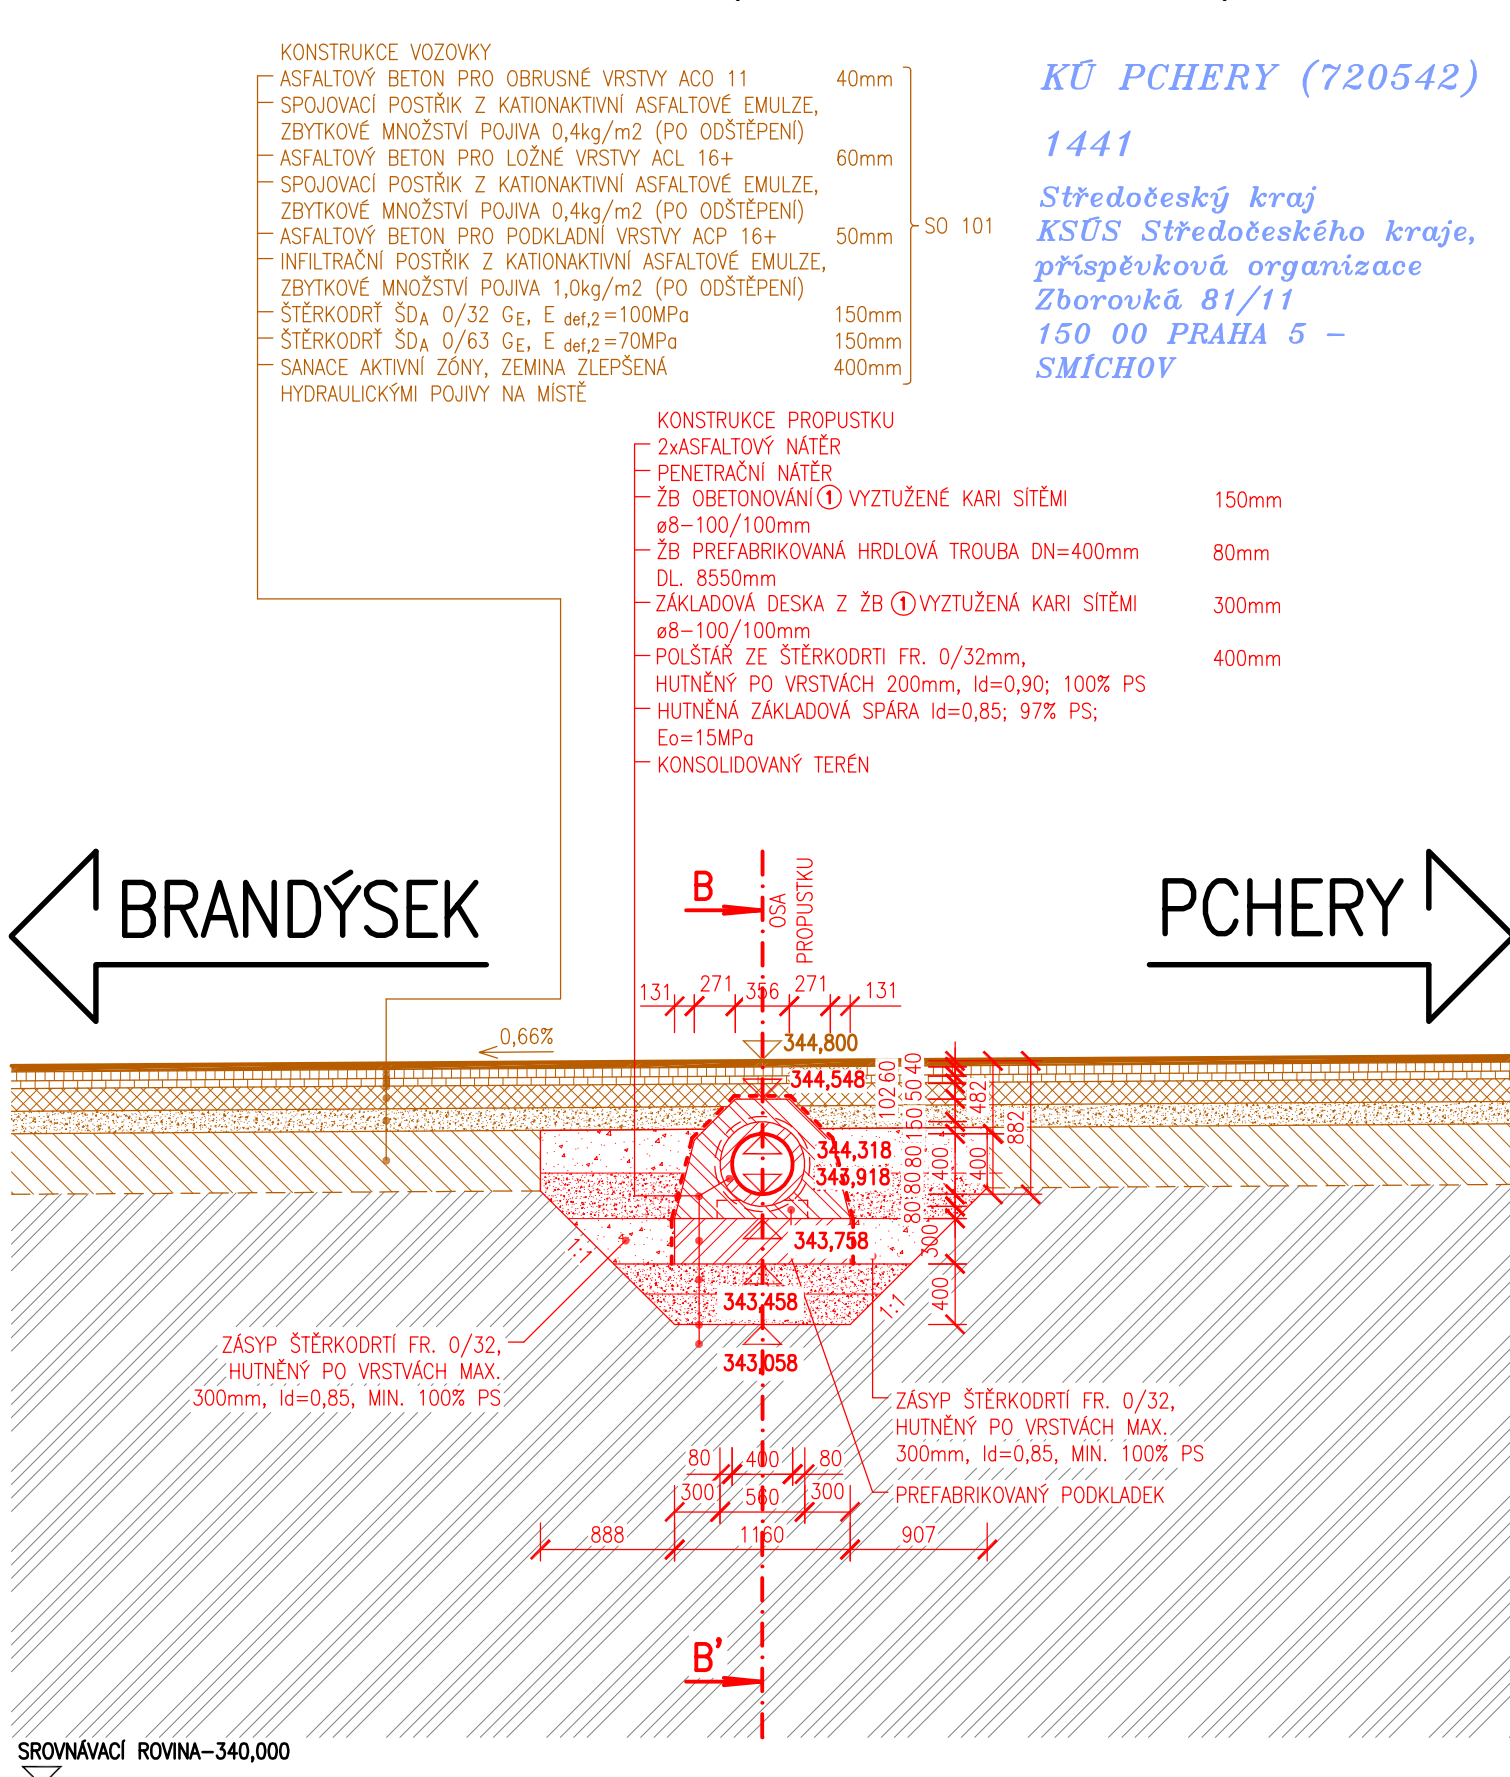

DRUHY POUŽITÝCH BETONŮ:

- ① BETON ČSN EN 206+A1-C25/30-XF3+XA2 (CZ)-CI 0,4-Dmax 22-S4
- ② BETON ČSN EN 206+A1-C25/30-XF3 (CZ)-CI 1,0-Dmax 16-S2

ŽB ZÁKLADOVÁ DESKA,
ŽB OBETONOVÁNÍ
LOŽE KAMENNÉ DLAŽBY

POZNÁMKY:

- ① PRO ZPŘEHLEDNĚNÍ NEJSOU NA VÝKRESE ZOBRAZENY A ZAKÓTOVÁNY NĚKTERÉ VIDITELNÉ HRANY.
- ② POKUD NENÍ VE VÝKRESU STANOVENO JINAK, VŠECHNY HRANY ZKOSIT 20x20mm.
- ③ VŠECHNY PRACOVNÍ SPÁRY BUDOU OPATŘENY SPOJOVACÍM MŮSTKEM NA CEMENTOVÉ BÁZI.

LEGENDA KATASTRU:

----- HRANICE POZEMKU KN
1441 PARCELNÍ ČÍSLO KN

VYTYČOVANÉ BODY:

01	Y = 761806,626	X = 1029248,804	Z = 343,962	OSA TROUBY - NÁVODNÍ STRANA
02	Y = 761809,230	X = 1029252,486	Z = 343,918	OSA SILNICE / OSA TROUBY
03	Y = 761811,906	X = 1029256,271	Z = 343,871	OSA TROUBY - POVODNÍ STRANA
04	Y = 761807,271	X = 1029248,711	Z = 343,000	SPODNÍ VNĚJŠÍ HRANA ŽB ZÁKL. DESKY
05	Y = 761806,324	X = 1029249,381	Z = 343,000	SPODNÍ VNĚJŠÍ HRANA ŽB ZÁKL. DESKY
06	Y = 761812,206	X = 1029255,689	Z = 342,914	SPODNÍ VNĚJŠÍ HRANA ŽB ZÁKL. DESKY
07	Y = 761811,259	X = 1029256,359	Z = 342,914	SPODNÍ VNĚJŠÍ HRANA ŽB ZÁKL. DESKY

INVESTOR	KSÚS STŘEDOČESKÉHO KRAJE, p.o. ZBOROVSKÁ 11 150 21 PRAHA 5	
ZÁSTUPCE INVESTORA	KAREL MOTÁL	

SOUDRNÝ SYSTÉM: S-JTSK VÝŠKOVÝ SYSTÉM: B.p.v.		DATUM	PODPIS
OZN. ZMĚNY	POPIS ZMĚNY		

ZHOTOVITEL	IM-PROJEKT, INŽENÝRSKÉ A MOSTNÍ KONSTRUKCE, s.r.o. VODNÍ 1, 602 00 BRNO TEL: 533 446 080-2, im-projekt@im-projekt.cz, www.im-projekt.cz		
ZAKÁZKOVÉ ČÍSLO	2020688		
ZODP. PROJEKTANT	ING. MIROSLAV TOBEK		
VYPRACOVAL	ING. JAN VÝSTUP		
KONTROLOVAL	ING. MIROSLAV TOBEK		

GENERÁLNÍ PROJEKTANT	IM-PROJEKT, INŽENÝRSKÉ A MOSTNÍ KONSTRUKCE, s.r.o. VODNÍ 1, 602 00 BRNO TEL: 533 446 080-2, im-projekt@im-projekt.cz, www.im-projekt.cz		
HLAVNÍ PROJEKTANT	ING. MIROSLAV TOBEK		
KRAJ: STŘEDOČESKÝ	ORP: KLADNO	KATASTR: BRANDÝSEK / PCHERY	
STAVBA: III/23642 BRANDÝSEK - PCHERY			
ČÁST: SO 102 - PROPUSTKY POD SILNICÍ III/23642			
PŘÍLOHA: PROPUSTEK V KM 1,82430			FORMÁT 5 x A4
			DATUM BŘEZEN 2022
			STUPEŇ PDPS
			ČÍSLO ZAK. 2020688
			MĚŘITKO 1:50
			ČÍSLO PŘÍLOHY: D.1.1.2.06
			ČÍSLO PARÉ:

Dokumentaci lze užívat pouze ve smyslu příslušné smlouvy o dílo, výkres či jeho část může být kopírován nebo jiným způsobem rozšiřován pouze po předchozím souhlasu IM-Projekt, inženýrské a mostní konstrukce, s.r.o.