


SITUAČNÍ VÝKRES ŠIRŠÍCH VZTAHŮ M 1:20000

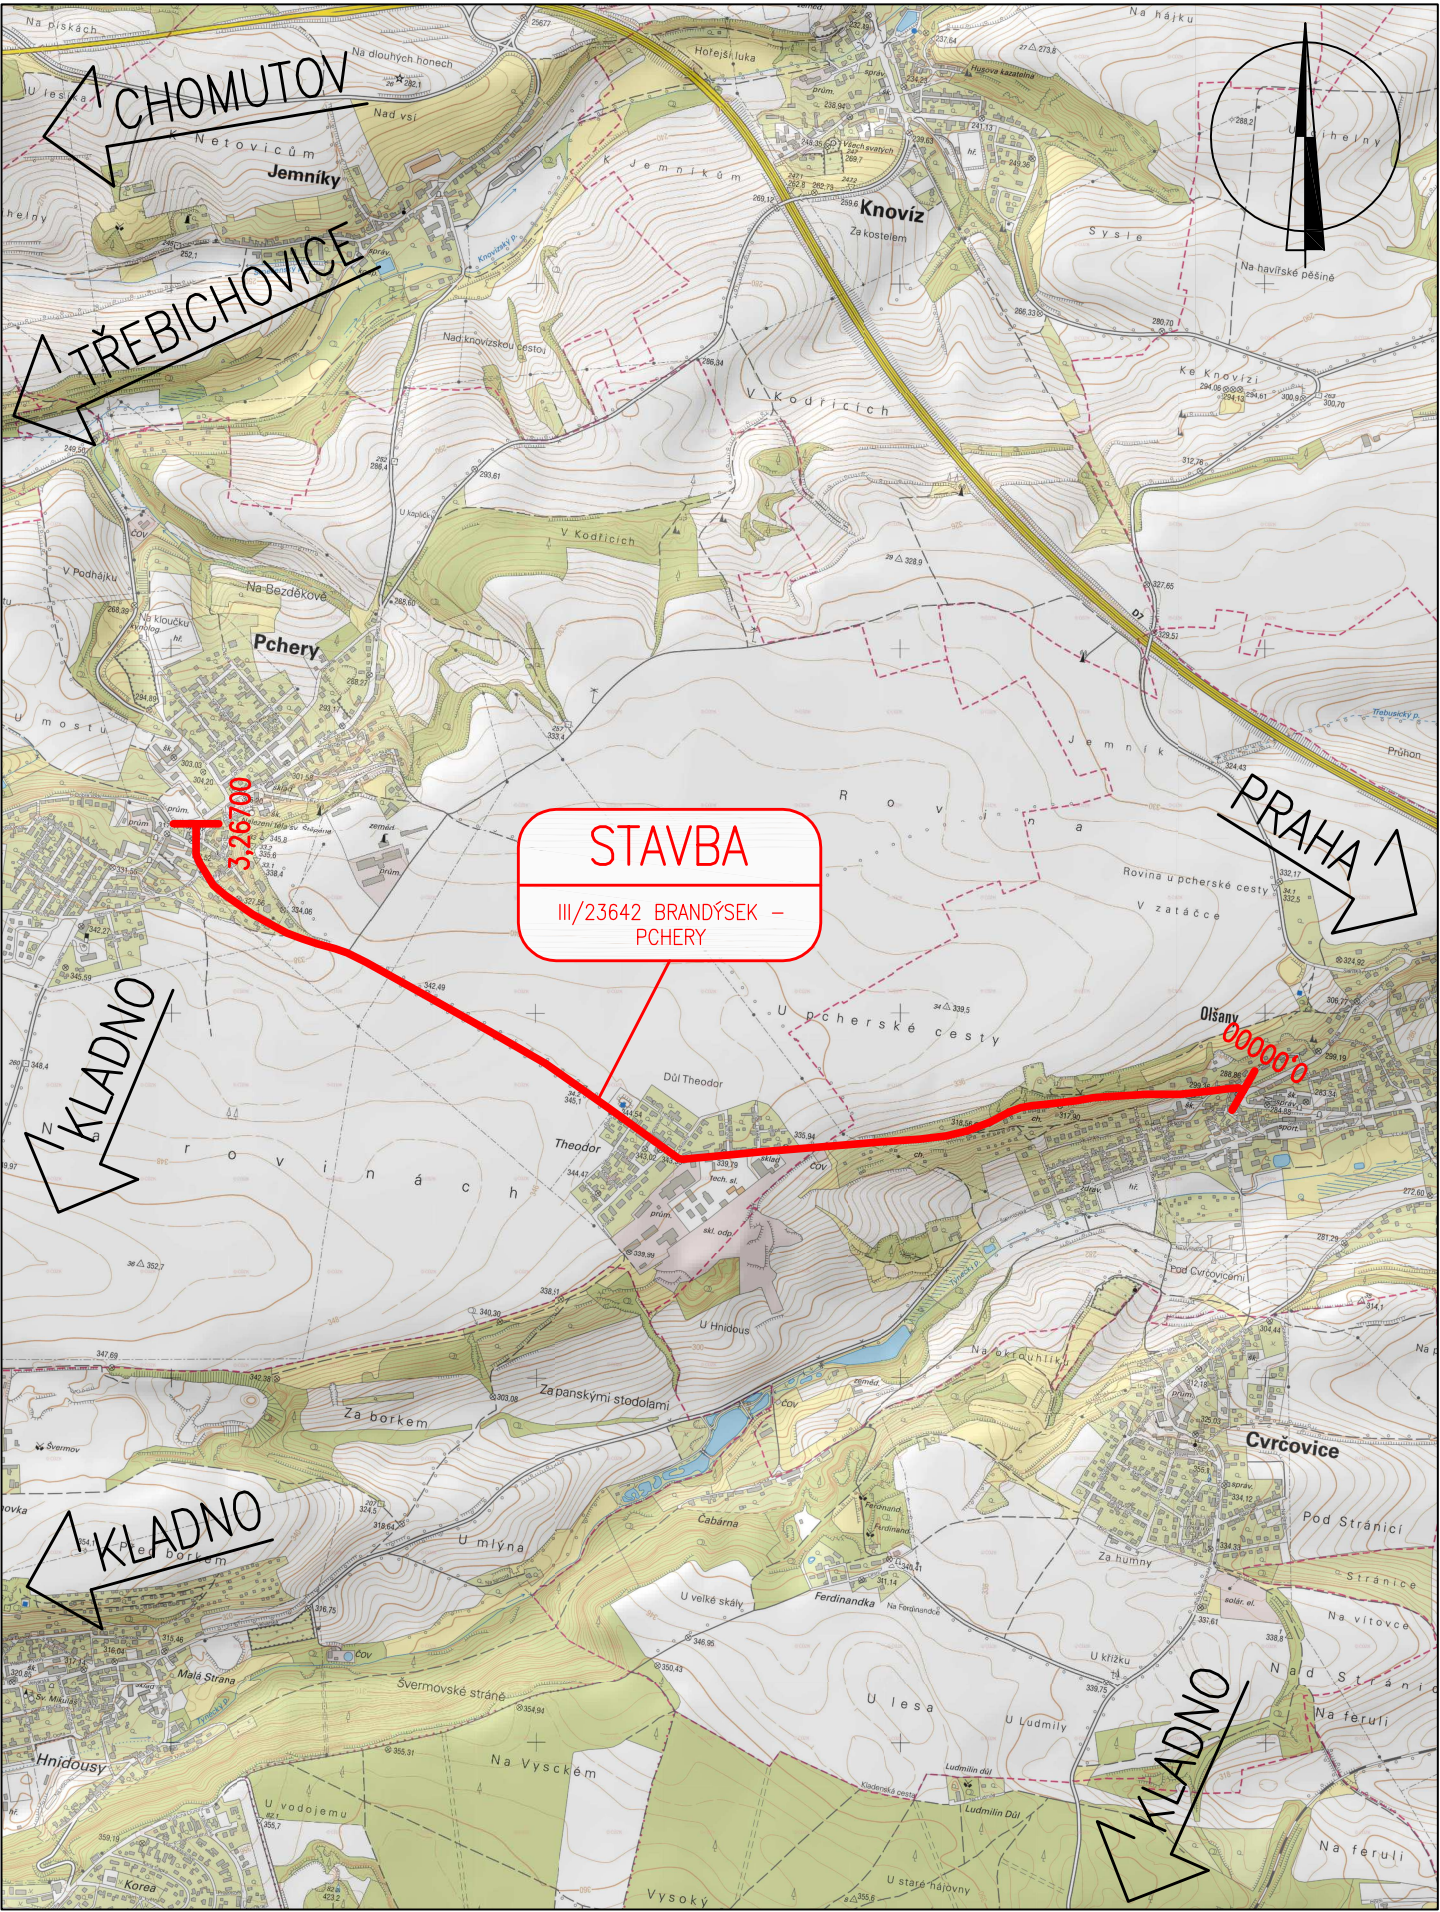

POZNÁMKY:


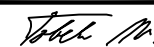
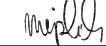
- 1 VYZNAČENÍ NAPOJENÍ STAVBY NA DOPRAVNÍ A TECHNICKOU INFRASTRUKTURU JE PŘEHLEDNĚJI ZOBRAZENO V PŘÍLOZE "C.2 – KOORDINAČNÍ SITUAČNÍ VÝKRES".
- 2 PRO ZPŘEHLEDNĚNÍ NEJSOU NA VÝKRESE ZOBRAZENA STÁVAJÍCÍ A NAVRHOVANÁ OCHRANNÁ PÁSMA, KTERÁ JSOU UVEDENA V PŘÍLOZE "B – SOUHRNNÁ TECHNICKÁ ZPRÁVA".

INVESTOR	KSÚS STŘEDOČESKÉHO KRAJE, p.o. ZBOROVSKÁ 11 150 21 PRAHA 5	
ZÁSTUPCE INVESTORA	KAREL MOTAL	

INVESTOR	OBEC BRANDÝSEK SLÁNSKÁ 62 273 41 BRANDÝSEK	
ZÁSTUPCE INVESTORA	JIŘÍ VESELÝ	

SOUŘADNÝ SYSTÉM: S - JTSK
VÝŠKOVÝ SYSTÉM: B.p.v.

OZN. ZMĚNY	POPIS ZMĚNY	DATUM	PODPIS

ZHOTOVITEL	IM-PROJEKT, INŽENÝRSKÉ A MOSTNÍ KONSTRUKCE, s.r.o. VODNÍ 1, 602 00 BRNO TEL: 533 446 080-2, im-projekt@im-projekt.cz, www.im-projekt.cz		
ZAKÁZKOVÉ ČÍSLO	2020688		
ZODP. PROJEKTANT	ING. MIROSLAV TOBEK		
VYPRACOVAL	ING. MIROSLAV TOBEK		
KONTROLOVAL	ING. MARTIN MEJZLIK		

GENERÁLNÍ PROJEKTANT		IM-PROJEKT, INŽENÝRSKÉ A MOSTNÍ KONSTRUKCE, s.r.o. VODNÍ 1, 602 00 BRNO TEL: 533 446 080-2, im-projekt@im-projekt.cz, www.im-projekt.cz			
HLAVNÍ PROJEKTANT		ING. MIROSLAV TOBEK			
KRAJ: STŘEDOČESKÝ		ORP: Kladno	KATASTR: BRANDÝSEK / PCHERY		
STAVBA: III/23642 BRANDÝSEK - PCHERY ČÁST: SITUAČNÍ VÝKRESY				FORMÁT	3x4
				DATUM	BŘEZEN 2022
				STUPEŇ	PDPS
				ČÍSLO ZAK.	2020688
				MĚŘÍTKO	1:20000
PŘÍLOHA: SITUAČNÍ VYKRES ŠIRŠÍCH VZTAHŮ				ČÍSLO PŘÍLOHY: C.1	ČÍSLO PARÉ:
				Dokumentaci lze užívat pouze ve smyslu příslušné smlouvy o dílo, výkres či jeho část může být kopírován nebo jiným způsobem rozšiřován pouze po předchozím souhlasu IM-Projekt, inženýrské a mostní konstrukce, s.r.o.	

Dokumentaci lze užívat pouze ve smyslu příslušné smlouvy o dílo, výkres či jeho část může být kopírován nebo jiným způsobem rozšiřován pouze po předchozím souhlasu IM-Projekt, inženýrské a mostní konstrukce, s.r.o.