



MAPA SILNIČNÍ SÍTĚ - DOPRAVNÍ OBSLUŽNOST

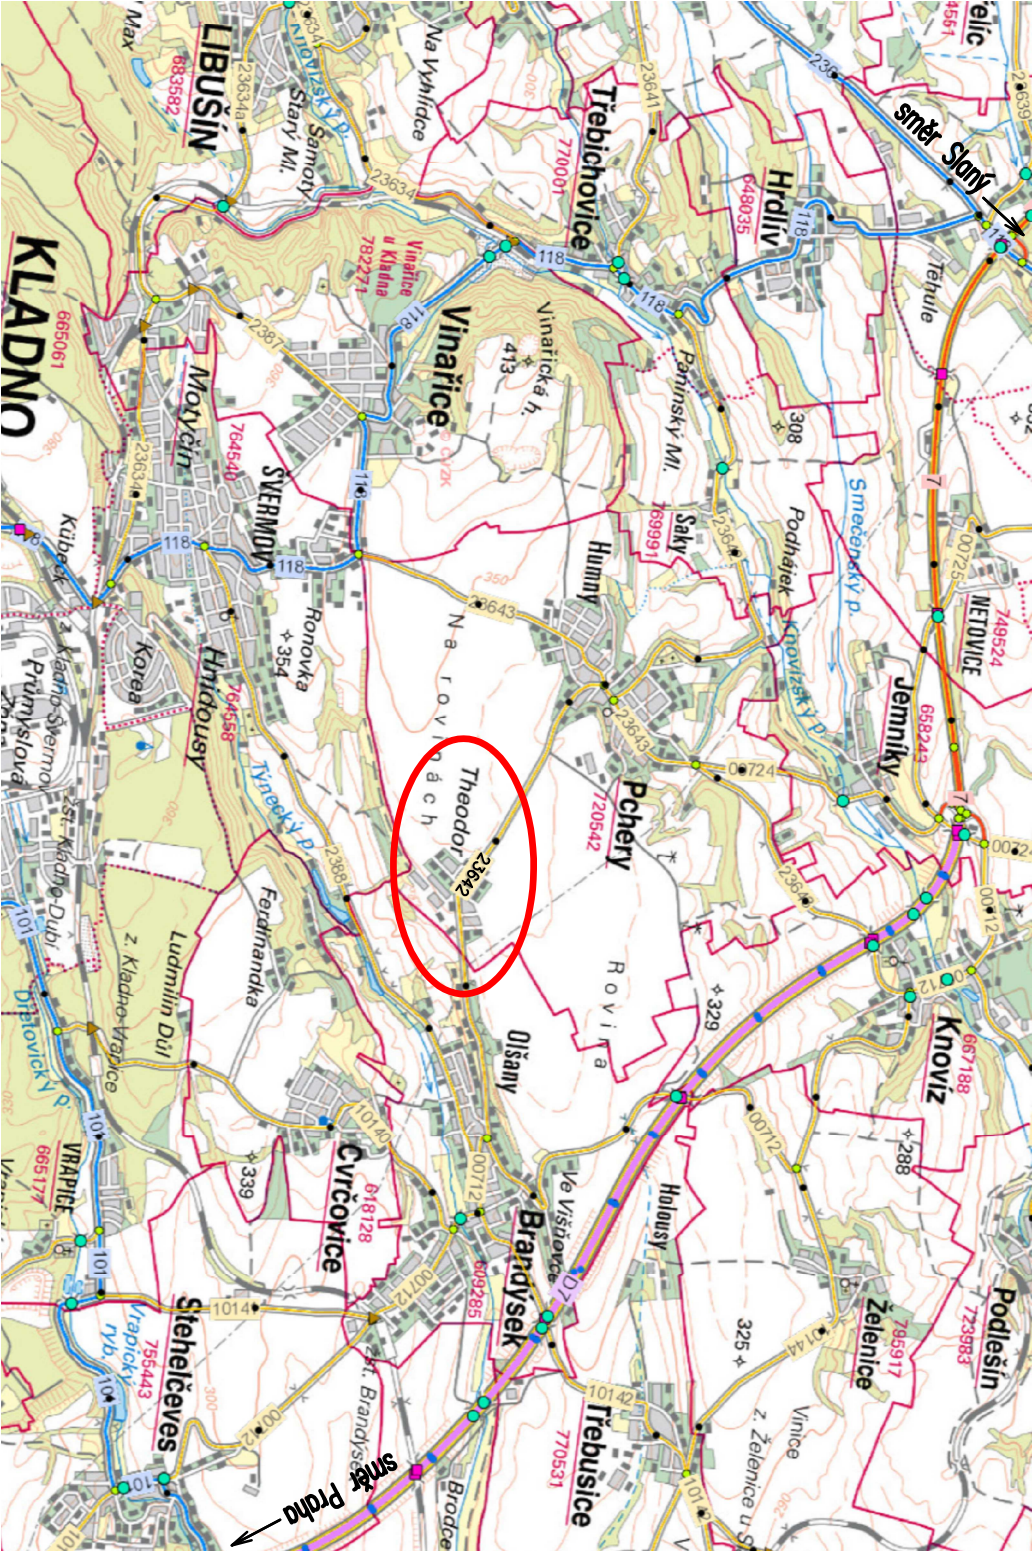

PARCELACE (A DRUH POZEMKŮ) V ŠIRŠÍM OKOLÍ STAVBY

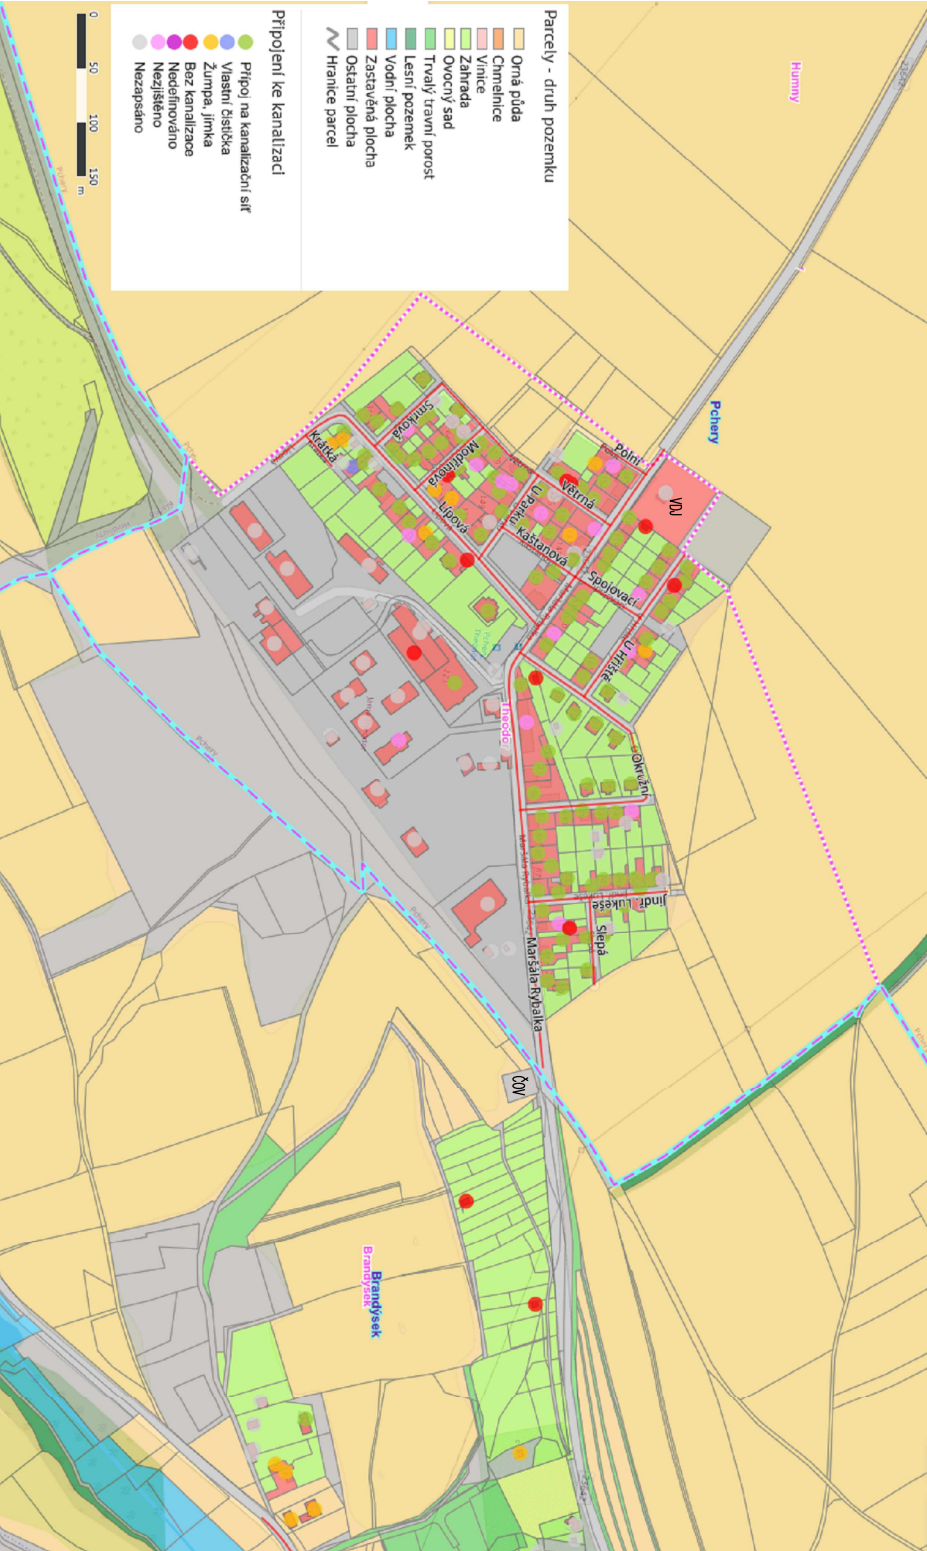

Zodpovědný projektant:		Michal Škvára	
Hlavní inženýr projektu:		Ing. Jakub Hlaváč	
Výpracoval:		Ing. Aleš Bartoň	
Investor:		Obec Pchery, Humny 333, 273 08 Pchery	
Misto:		Pchery - Theodor	
Stavba:		Obnova dešťové kanalizace a rekonstrukce šachet v ul. Maršála Rybalka, Pchery Theodor	
Projektová část:		C - Situační výkresy	
Výkres:		Situace širších vztahů	
		C1	

SERVIS ISA s.r.o.

ICO: 28945077

Markuova 2707/10, 193 00 PRAHA 9

tel.: 222363391, e-mail: info@servis-isa.cz