



MAPA SILNIČNÍ SÍTĚ - DOPRAVNÍ OBSLUŽNOST

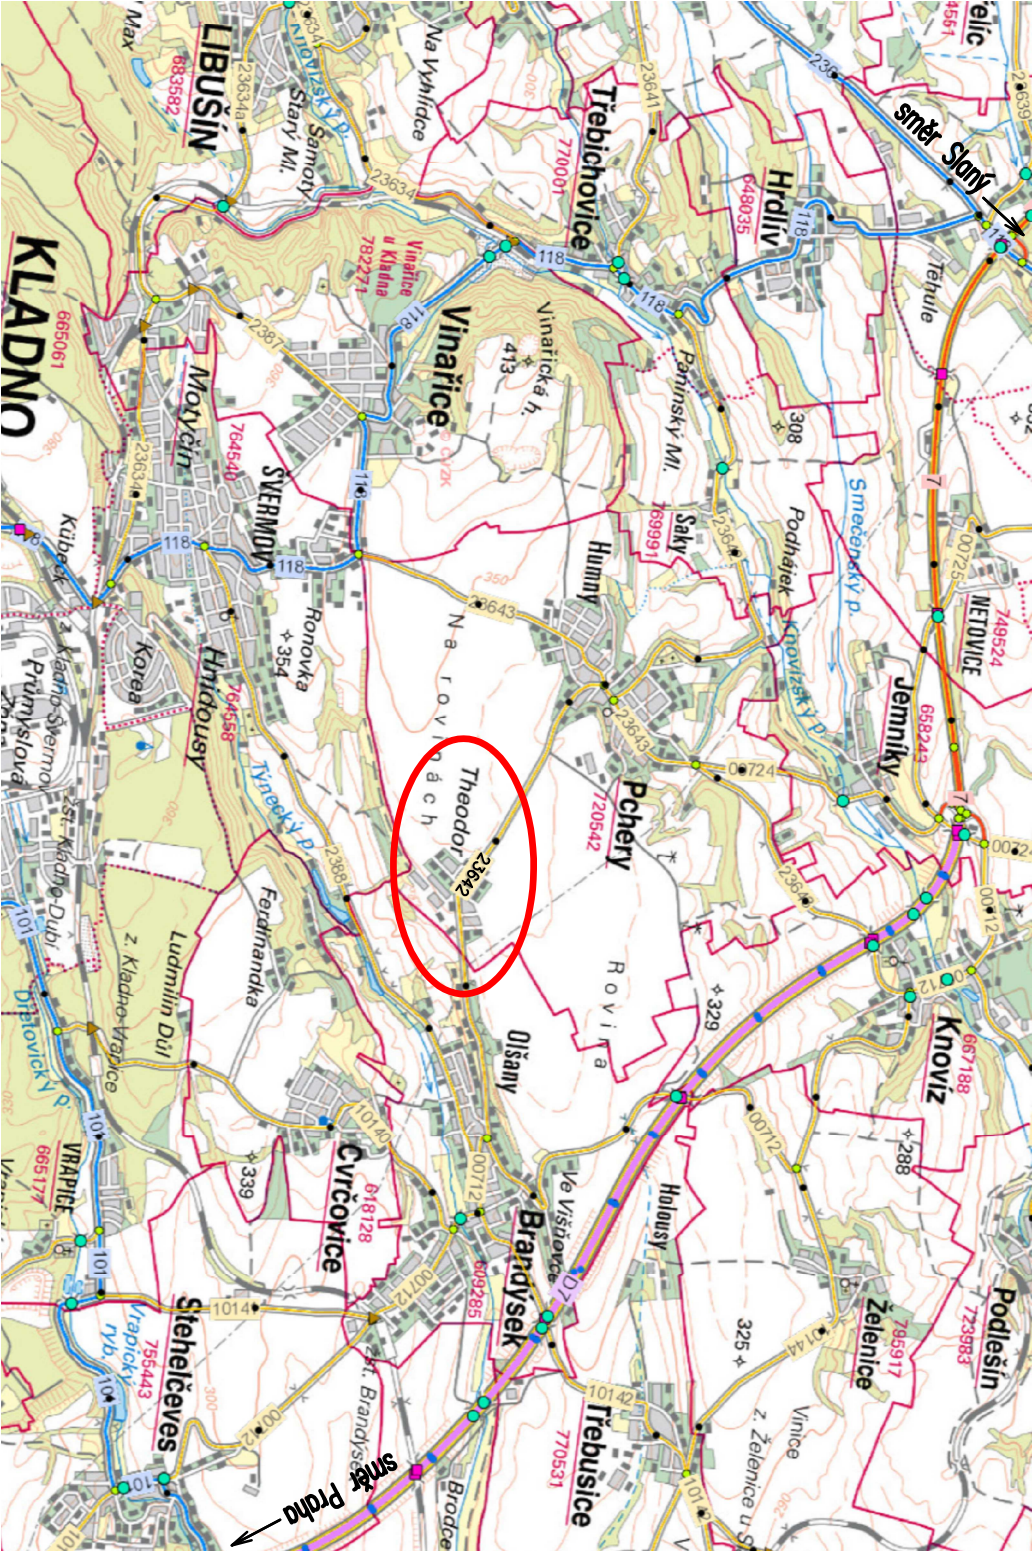

PARCELACE (A DRUH POZEMKŮ) V ŠIRŠÍM OKOLÍ STAVBY

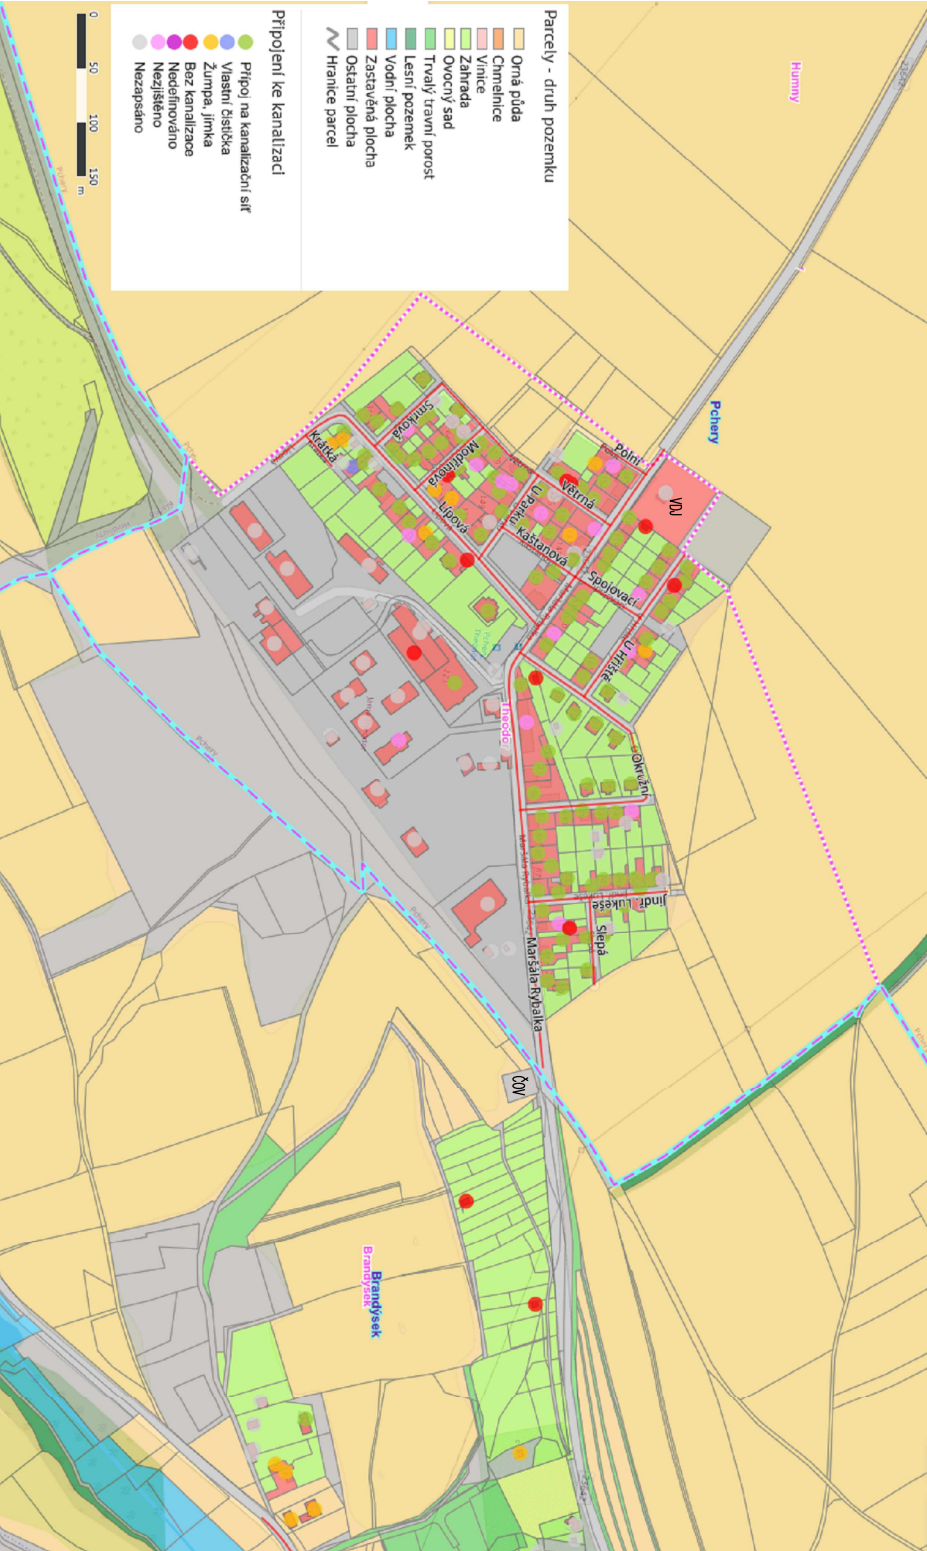

Zodpovědný projektant:		Michal Škvára	
Hlavní inženýr projektu:		Ing. Jakub Hlaváč	
Výpracoval:		Ing. Aleš Bartoň	
Investor:		Obec Pchery, Humny 333, 273 08 Pchery	
Misto:		Pchery - Theodor	
Stavba:		Obnova splaškové kanalizace v ul. Maršála Rybalka, Pchery Theodor	
Projektová část:		C - Situační výkresy	
Výkres:		Situační vztahů	
		C1	