

ČÍSLO PARCELY
DRUH POVRCHU
ČÍSLO POVODÍ
VZDÁLENOST ŠACHET / LOM. BODŮ
ČÍSLO ŠACHTY / LOMOVÉHO BODU

	944/4				
	nezpevněný		štěrka	nezpevněný	štěrka
	DA				
	39.66	39.66	39.66	42.77	42.77
St.A.2	DA.1	DA.2	DA.3	DA.4	DA.5

SMĚROVÉ POMĚRY

KŘÍŽENÍ

Pozn.: rámy poklopů v nezpevněné ploše obetonovat ! ;
skladba šachet specifikována v tabulce (viz příl. D.2.1 IO 01 – 06)

stoka DA
IO 01.1
– stoky dešť. kanál.
M 1:500/100

HLOUBKA VÝKOPU

UPRAVENÝ TERÉN (UT)

DNO POTRUBÍ (NIV)

STAVEBNÍ PLÁN (HT0)

PŮVODNÍ TERÉN (PT)

SROVNÁVACÍ ROVINA 323.00 [m n.m.]


STANIČENÍ [km, m]

PROFIL [mm] – MATERIÁL – L [m]



SPÁD [promile] – L [m]

Q_{kap} [l/s] – V_{kap} [m/s]



Q_{skut} [l/s] – V_{skut} [m/s]

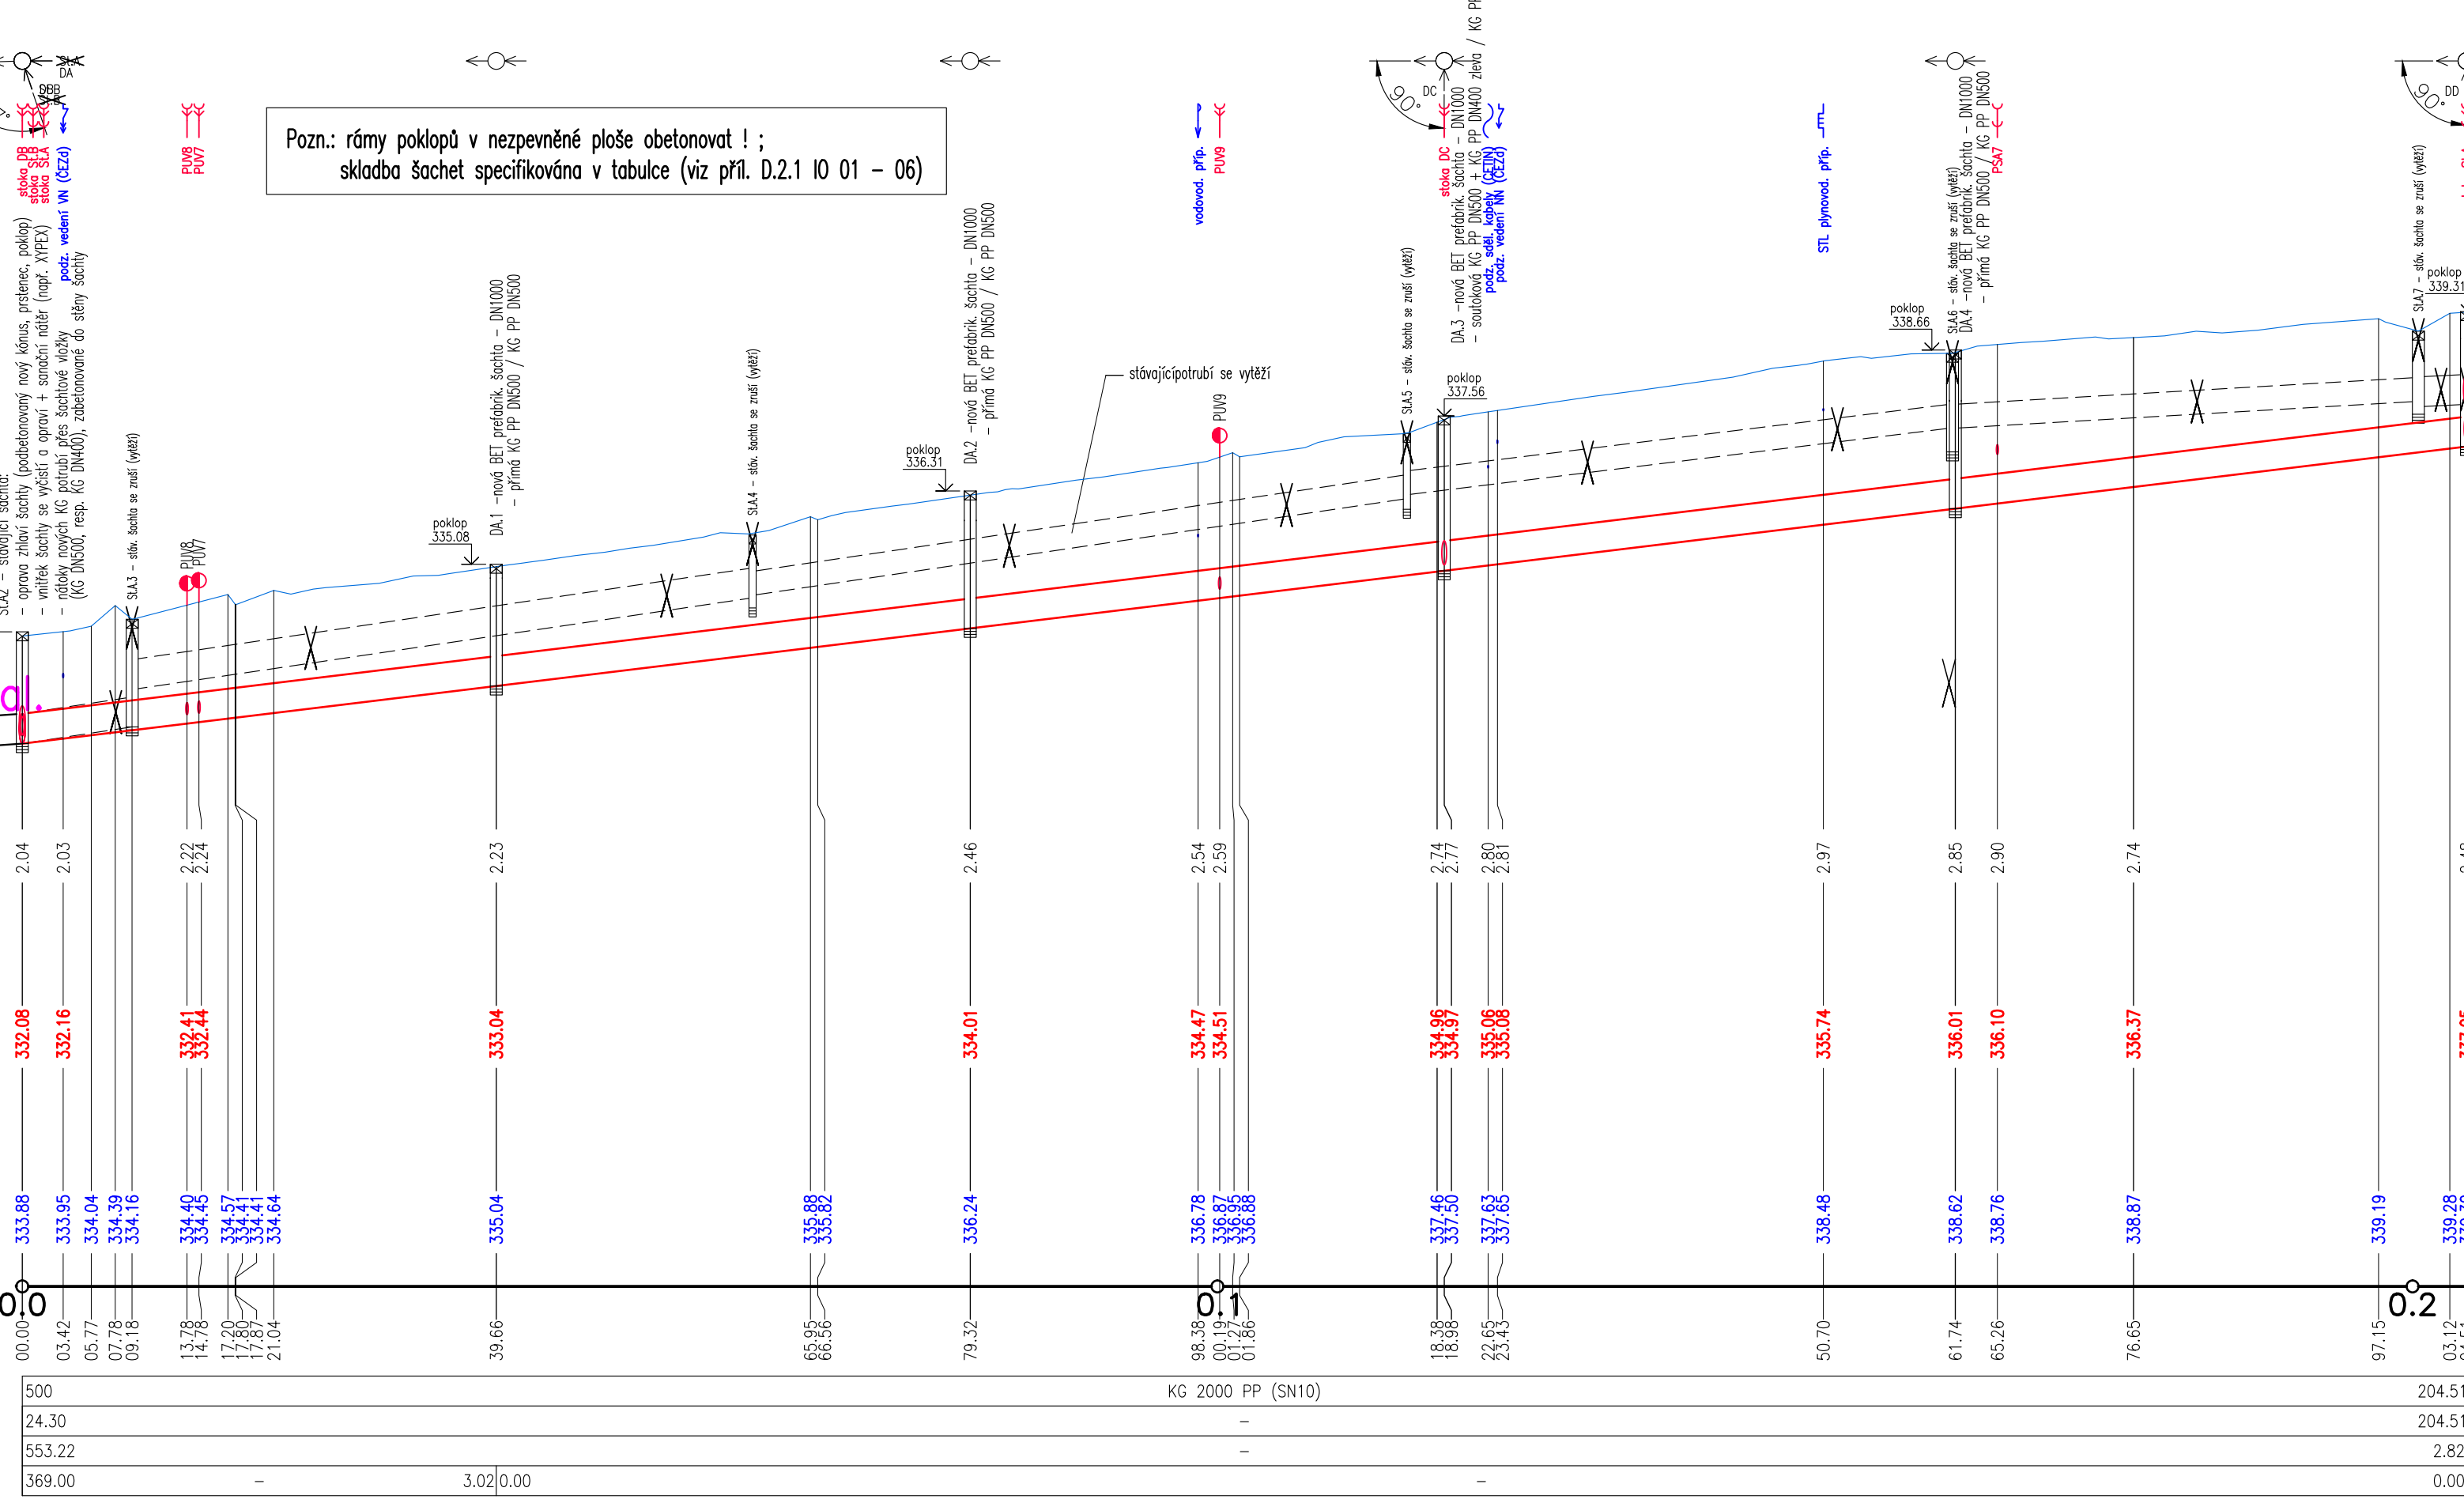



	944/4	1423
	nezpevněný	asfalt
	DB	
	10.55	12.36
St.A.2	DB.1	DB.2

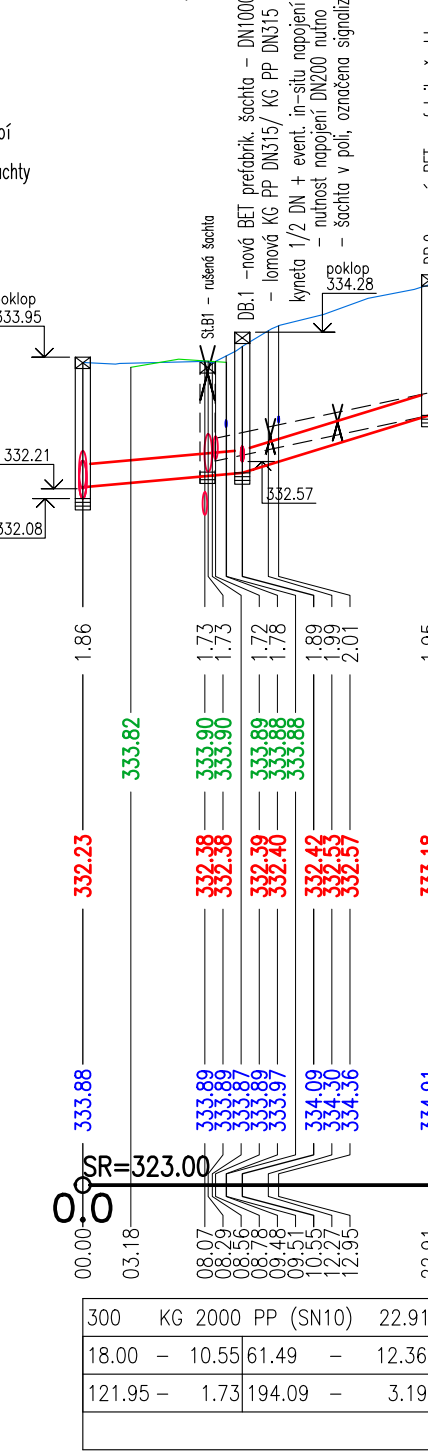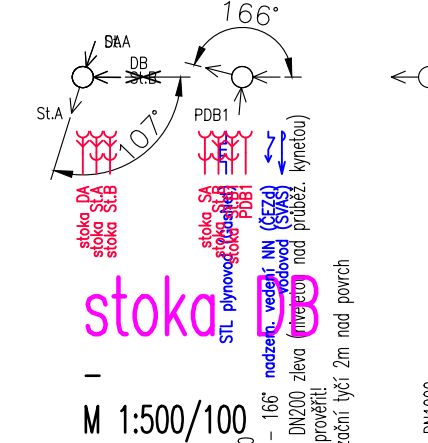



	944/4	1013
	nezpevněný	asfalt
	DC	
	10.98	
DA.3	DC.1	

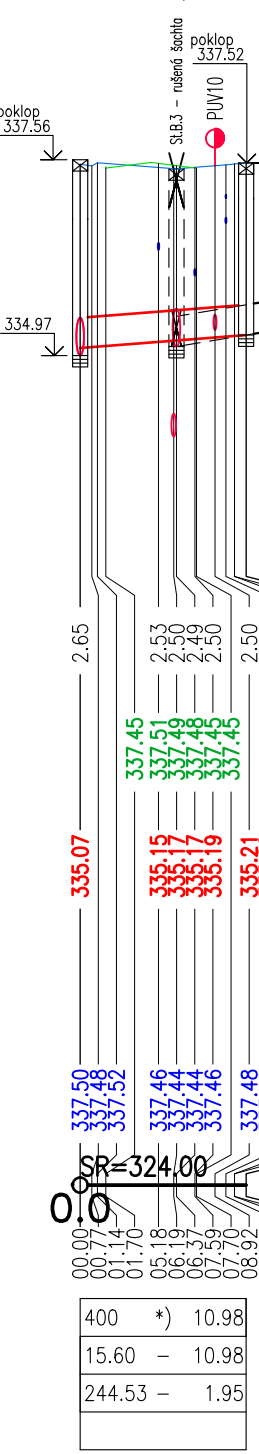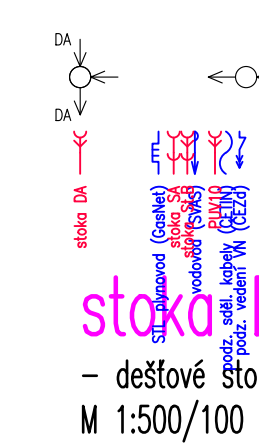

	944/4	1014
	nezpevněný	asfalt
	DD	
	11.90	
DA.5	DD.1	

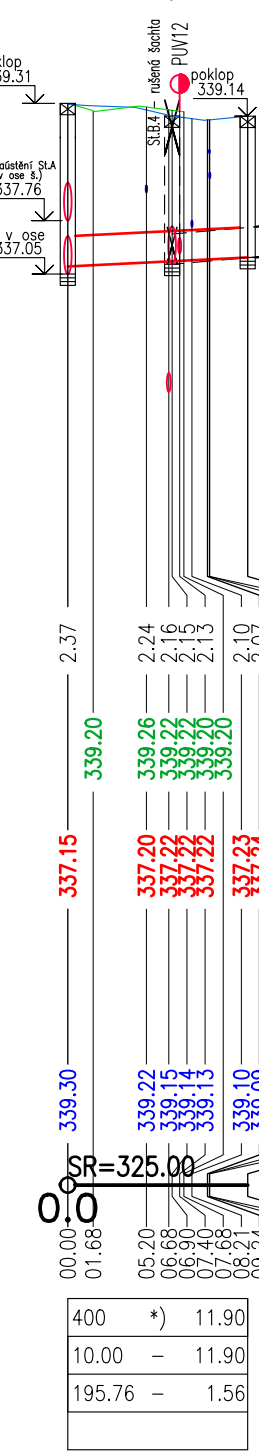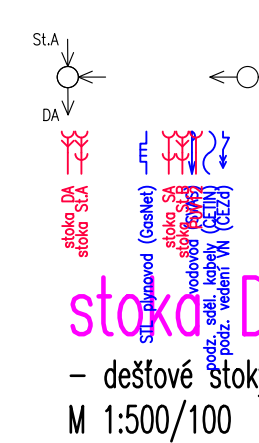

	944/4	902/3
	nezpevněný	asfalt
	DG	
	13.42	
DC.0	DG.1	

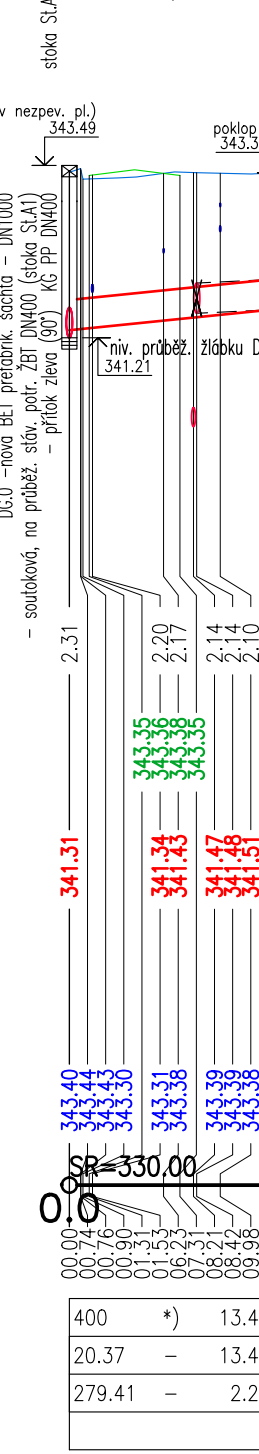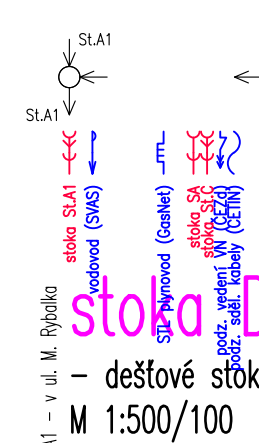

Zodpovědný projektant:	Michal Skvára	SERVIS ISA s.r.o.
Hlavní inženýr projektu:	Ing. Jakub Hlaváč	iČO: 28945077
Vypracoval:	Ing. Aleš Bartoň	Markypova 2707/10, 193 00 PRAHA 9 tel.: 222365391, e-mail: info@servis-isa.cz
Investor:	Obec Pohery, Humny 333, 273 08 Pohery	Formát: 5x A4
Místo:	Pchery - Theodor	Datum: 12/2021
Stavba:	Obnova dešťové kanalizace a rekonstrukce šachet v ul. Maršála Rybalka, Pohery Theodor	Měřítko: 1:500/100
Projektová část:	D.2 - Technická infrastruktura	Stupeň: DPS
Výkres:	Podélné řezy stok	Zak. č.: 056/2021
		Revize: 000-12-21
		D.2.1 IO 01 - 03